

VÝPIS Z KATASTRU NEMOVITOSTÍ

prokazující stav evidovaný k datu 27.04.2009 13:46:20

Okres: C20723 Vsetín

Obec: 545236 Zašová

Kat.území: 791164 Zašová

List vlastnictví: 1298

V kat. území jsou pozemky vedeny v jedné číselné řadě

A Vlastník, jiný oprávněný	Identifikátor	Podíl
Vlastnické právo		
SJM	680604/1737	
	675519/2037	

SJM = společné jmění manželů

ČÁSTEČNÝ VÝPIS

B	Nemovitosti				
	Pozemky				
	Parcela	Výměra[m2]	Druh pozemku	Způsob využití	Způsob ochrany
	2004/37	4826	orná půda		zemědělský půdní fond
B1	Jiná práva - Bez zápisu				
C	Omezení vlastnického práva - Bez zápisu				
D	Jiné zápisy - Bez zápisu				
E	Nabývací tituly a jiné podklady zápisu				

Listina

o Smlouva kupní ze dne 18.11.2008. Právní účinky vkladu práva ke dni 26.11.2008.

Pro:

V-4683/2008-836

RČ/IČO: 680604/1737
675519/2037

F Vztah bonitovaných půdně ekologických jednotek (BPEJ) k parcelám		
Parcela	BPEJ	Výměra [m2]
2004/37	65800	4826

Pokud je výměra bonitních dílů parcel menší než výměra parcely, zbytek parcely není bonitován

Katastrální úřad pro Zlínský kraj, Katastrální pracoviště Valašské Meziříčí

Vyhotoveno: 27.04.2009 13:46:20

Vyhotovil: Švecová Helena

Řízení PÚ:

Podpis, razítko: 





Luhy

Katastrální úřad pro Zlínský kraj, Katastrální pracoviště Valašské Meziříčí	Okres Vsetín	Obec Zašová
Katastrální území Zašová	Mapový list č. VSETÍN 6-0/32	Měřítko 1:1000 <i>7. 2. 2009</i>
KOPIE KATASTRÁLNÍ MAPY		
Stav k 27. 4. 2009, 13:45:36	Vyhotoval Švecová Helena	Dne 27.04.2009 13:45:36

Podpis *[Signature]*
Číslo
Razítko



LEGENDA

- PŘIPOJKA NN
- PŘIPOJKA VODY
- SPLAŠKOVÁ KANALIZACE DN 150
- DEŠŤOVÁ KANALIZACE
- OPLOČENÍ - DRÁTĚNÝ PLOT V 1,80 M
- HRANICE PARCEL

2004/33


1957/2

1958/1

1958/2

2004/25

1956

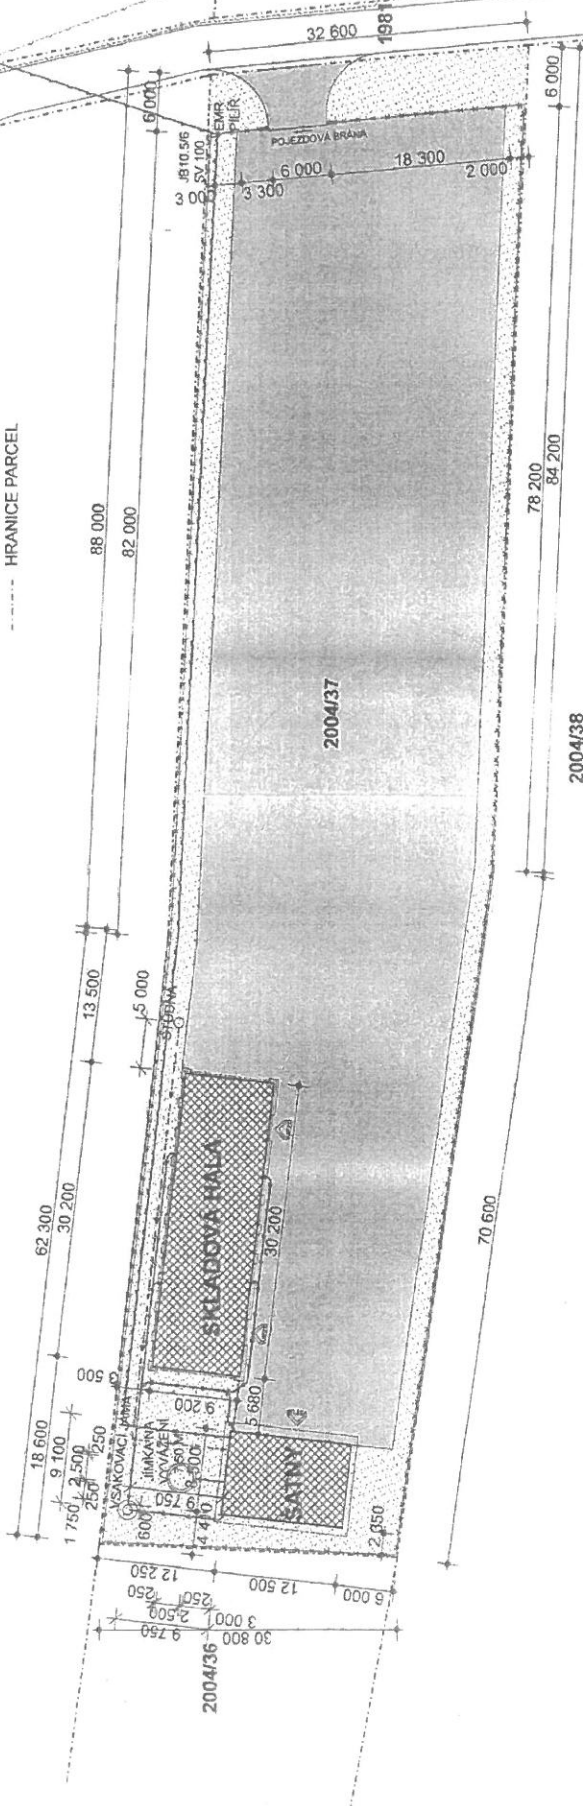

Odpovědný projektant : Ing. Jiří Bilík	Výpracoval : Ing. Jiří Bilík		Formát : Datum : Změna :	2xA4 11/2009	Číslo výkresu : 2
	Místo : Zašová	Investor : Jan Kralina Veselá 87, Zašová			
Slavba	SKLADOVÁ HALA, ŠATNY, JÍMKY NA VYVÁŽENÍ S NÁPOJENÍM NA ŠATNY, DEŠŤOVÁ KANALIZACE SE VSAKOVÁNÍM, STUDNÁ A PŘIPOJKA VODY, PŘIPOJKA NN, ZPEVNĚNÉ PLOCHY A SJEZD dokumentace pro územní řízení				
Označení výkresu SITUACE	Měřítko : 1:500				

	PROJEKTOVÁ KANCELÁŘ Ing. Jiří Bilík inženýrské inženýry pro pozemní stavby e-mail: jiri.bilik@seznam.cz	Nikoládě 628 745 01 Varné KO 738 00 221 tel.: 979 445 432 mobil: 737 245 643
---	---	--

Obec Zašová, směr a provedení vjezdu

OBEC ZAŠOVÁ

768 51 ZAŠOVÁ 36
IČ: 00304476 DIČ: CZ00304476
Tel.: 371 634 015, 371 634 041
fax: 371 634 041

Ing. Jiří Bilík