


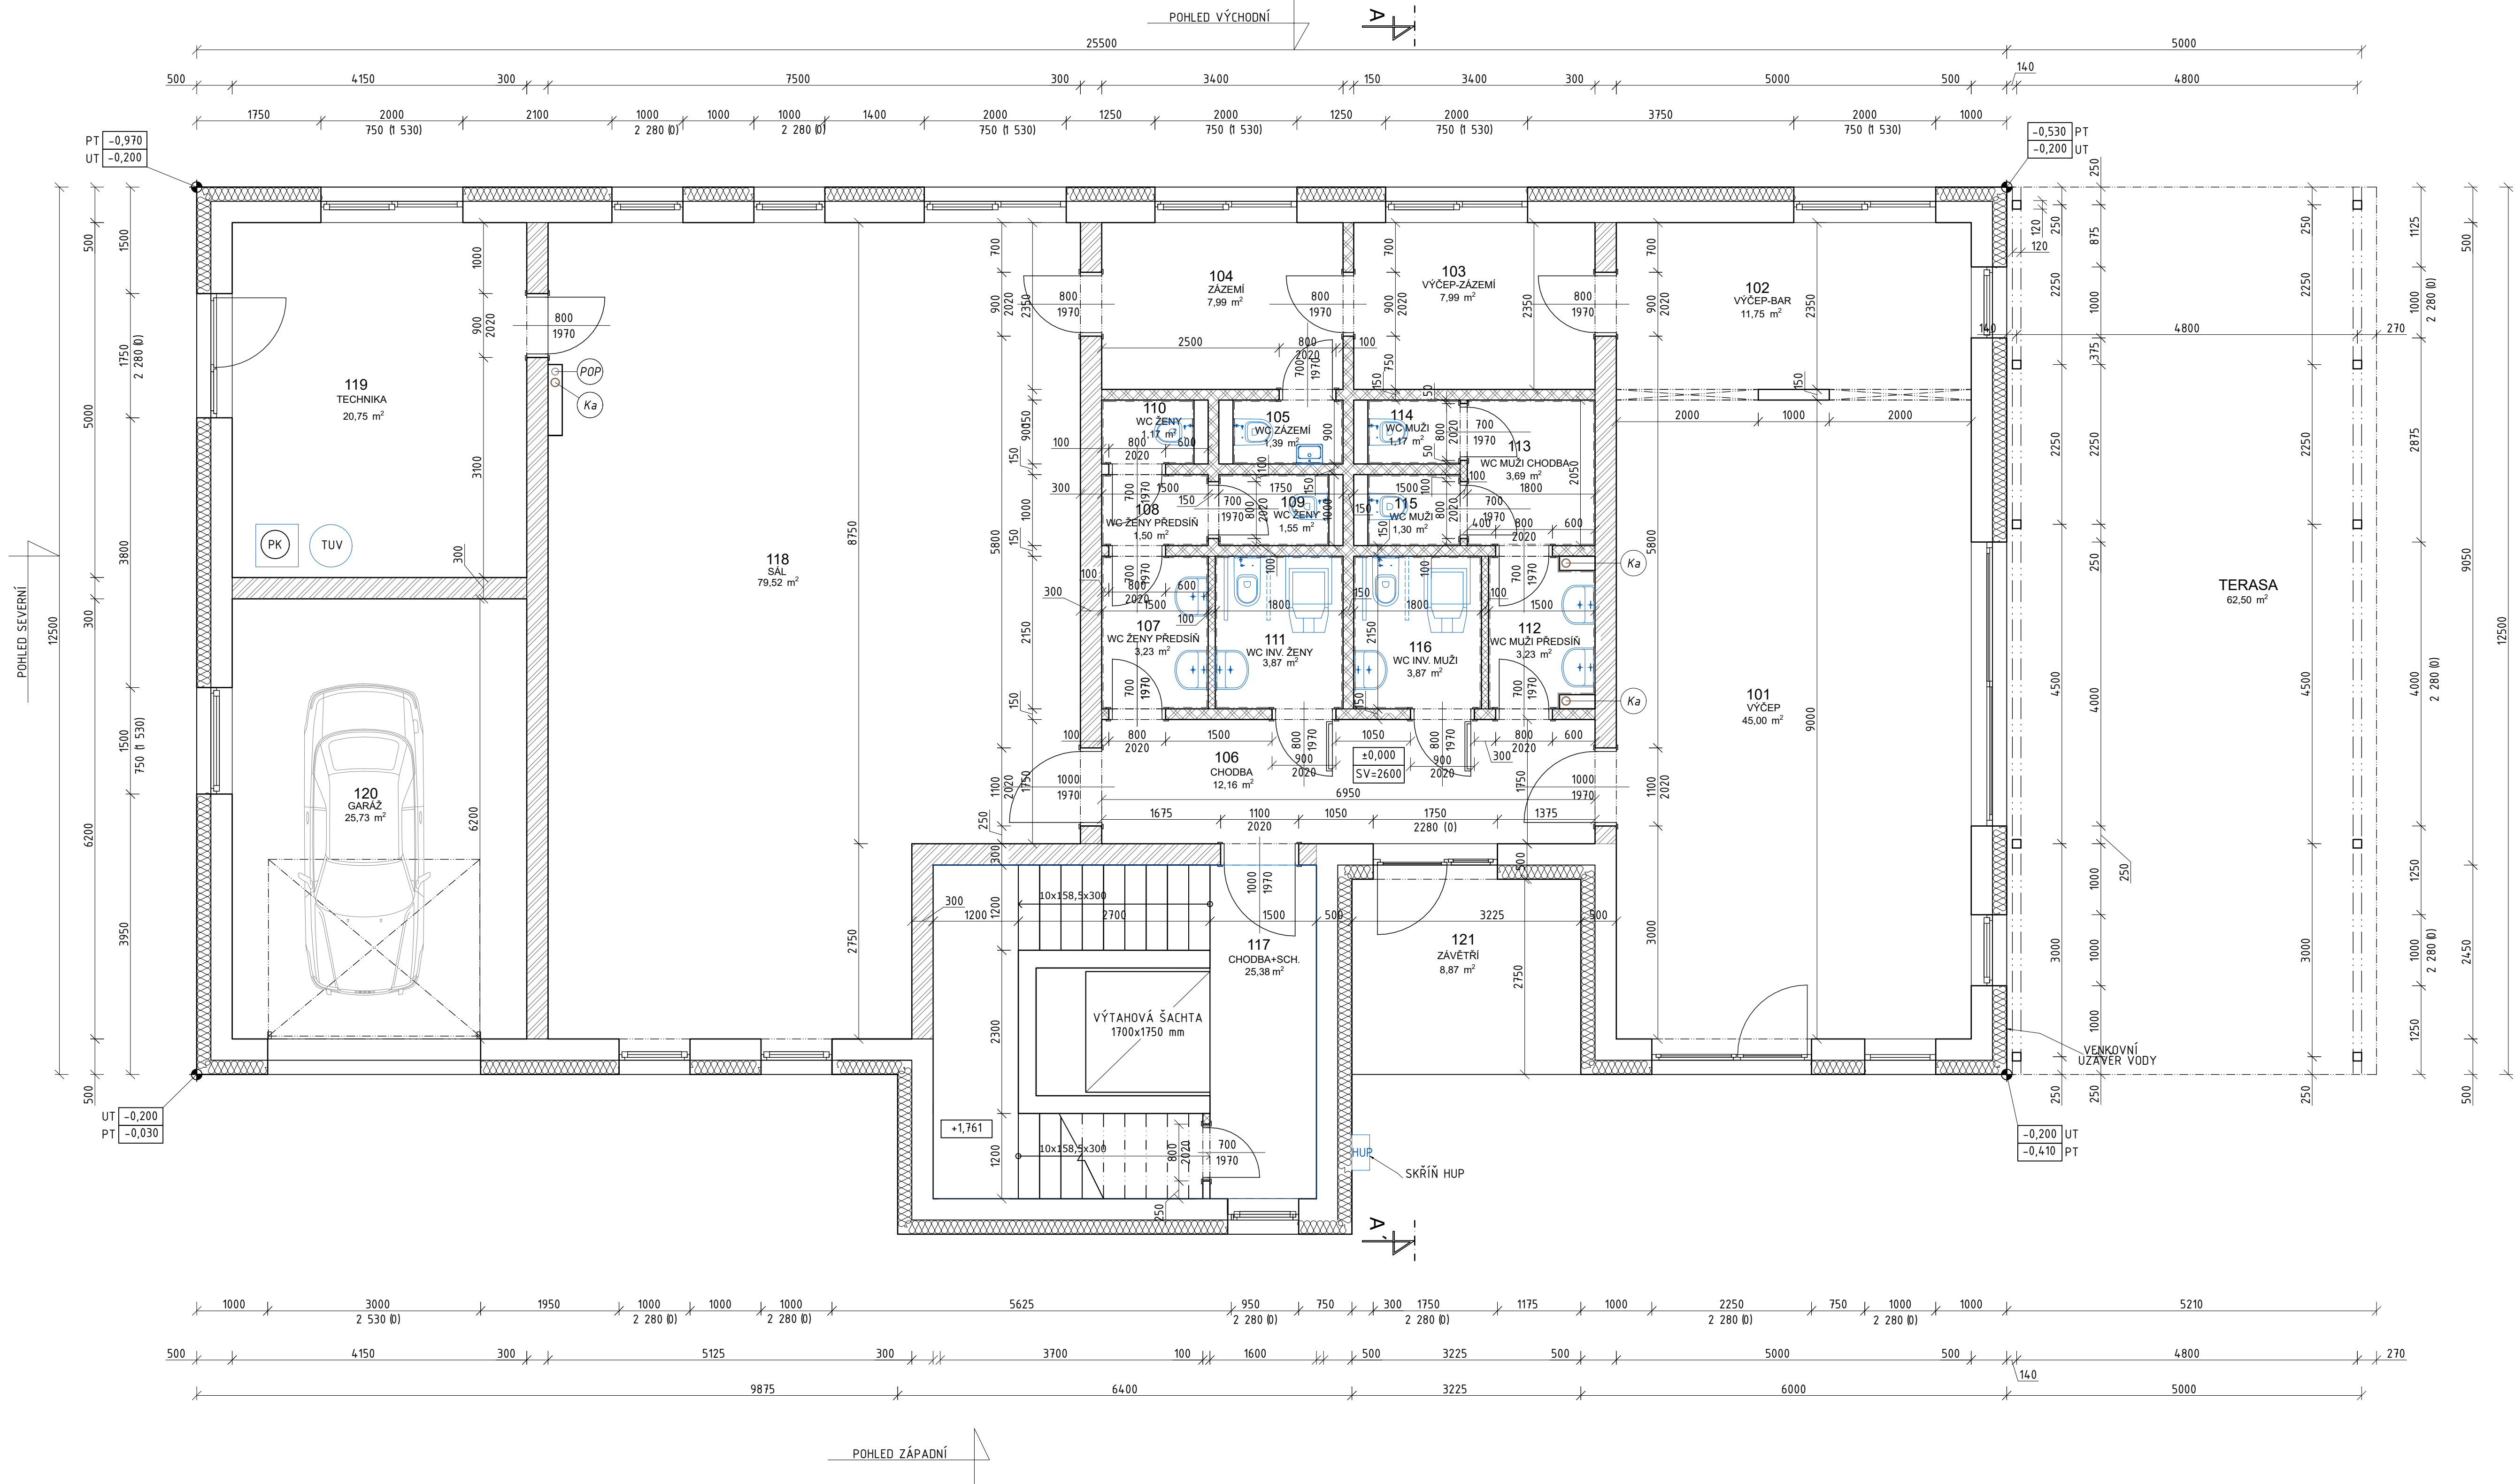

LEGENDA MÍSTNOSTÍ:

OZN.	ÚČEL MÍSTNOSTI	PLOCHA [m²]	DRUH PODLAHY	ZN.	ÚPR. STĚN	ÚPR. STROPY	POZNÁMKA
101	VÝČEP	45,00	LEPENÝ VINYL	A1	SÁDROVÁ OMÍTKA	SKP POHLED - DESKA BPSPS SBAL H. 12,5 mm	SKOKOVÁ LÍŠTA
102	VÝČEP-BAR	11,75	LEPENÝ VINYL	A1	SÁDROVÁ OMÍTKA	SKP POHLED - DESKA BPSPS SBAL H. 12,5 mm	SKOKOVÁ LÍŠTA
103	VÝČEP-ZÁZEMÍ	7,99	LEPENÝ VINYL	A1	SÁDROVÁ OMÍTKA	SKP POHLED - DESKA BPSPS SBAL H. 12,5 mm	SKOKOVÁ LÍŠTA
104	ZÁZEMÍ	7,99	LEPENÝ VINYL	A1	SÁDROVÁ OMÍTKA	SKP POHLED - DESKA BPSPS SBAL H. 12,5 mm	SKOKOVÁ LÍŠTA
105	WC-ZÁZEMÍ	1,39	KER. DLAŽBA	A2	SÁDROVÁ OMÍTKA	SKP POHLED - DESKA BPSPS SBAL H. 12,5 mm	KER. OBKLAD SOKL. V-300 mm
106	CHODBA	12,16	KER. DLAŽBA	A2	SÁDROVÁ OMÍTKA	SKP POHLED - DESKA BPSPS SBAL H. 12,5 mm	KER. OBKLAD SOKL. V-300 mm
107	WC ŽENY PŘEDSÍN	3,23	KER. DLAŽBA	A2	SÁDROVÁ OMÍTKA	SKP POHLED - DESKA BPSPS SBAL H. 12,5 mm	KER. OBKLAD SOKL. V-300 mm
108	WC ŽENY PŘEDSÍN	1,50	KER. DLAŽBA	A2	SÁDROVÁ OMÍTKA	SKP POHLED - DESKA BPSPS SBAL H. 12,5 mm	KER. OBKLAD SOKL. V-300 mm
109	WC ŽENY	1,55	KER. DLAŽBA	A2	SÁDROVÁ OMÍTKA	SKP POHLED - DESKA BPSPS SBAL H. 12,5 mm	KER. OBKLAD SOKL. V-300 mm
110	WC ŽENY	1,17	KER. DLAŽBA	A2	SÁDROVÁ OMÍTKA	SKP POHLED - DESKA BPSPS SBAL H. 12,5 mm	KER. OBKLAD SOKL. V-300 mm
111	WC INV. ŽENY	3,87	KER. DLAŽBA	A2	SÁDROVÁ OMÍTKA	SKP POHLED - DESKA BPSPS SBAL H. 12,5 mm	KER. OBKLAD SOKL. V-300 mm
112	WC MUŽI PŘEDSÍN	3,69	KER. DLAŽBA	A2	SÁDROVÁ OMÍTKA	SKP POHLED - DESKA BPSPS SBAL H. 12,5 mm	KER. OBKLAD SOKL. V-300 mm
113	WC MUŽI CHODBA	1,35	KER. DLAŽBA	A2	SÁDROVÁ OMÍTKA	SKP POHLED - DESKA BPSPS SBAL H. 12,5 mm	KER. OBKLAD SOKL. V-300 mm
114	WC MUŽI	1,17	KER. DLAŽBA	A2	SÁDROVÁ OMÍTKA	SKP POHLED - DESKA BPSPS SBAL H. 12,5 mm	KER. OBKLAD SOKL. V-300 mm
115	WC MUŽI	1,30	KER. DLAŽBA	A2	SÁDROVÁ OMÍTKA	SKP POHLED - DESKA BPSPS SBAL H. 12,5 mm	KER. OBKLAD SOKL. V-300 mm
116	WC INV. MUŽI	3,87	KER. DLAŽBA	A2	SÁDROVÁ OMÍTKA	SKP POHLED - DESKA BPSPS SBAL H. 12,5 mm	KER. OBKLAD SOKL. V-300 mm
117	CHODBA-SCH.	25,38	KER. DLAŽBA	A2	SÁDROVÁ OMÍTKA	SKP POHLED - DESKA BPSPS SBAL H. 12,5 mm	KER. OBKLAD SOKL. V-300 mm
118	SÁL	79,72	LEPENÝ VINYL	A1	SÁDROVÁ OMÍTKA	SKP POHLED - DESKA BPSPS SBAL H. 12,5 mm	SKOKOVÁ LÍŠTA
119	TECHNIKA	20,75	KER. DLAŽBA	A2	SÁDROVÁ OMÍTKA	SKP POHLED - DESKA BPSPS SBAL H. 12,5 mm	KER. OBKLAD SOKL. V-300 mm
120	GARÁŽ	25,73	EPOXYDOVÝ NÁTĚR	G1	SÁDROVÁ OMÍTKA	SKP POHLED - DESKA BPSPS SBAL H. 12,5 mm	EROK. NÁTER SOKL. V-300 mm
	ZÁVĚTRÍ	8,87	VENK. BET. DLAŽBA	-	-	-	-
	TERASA	(62,50)	VENK. BET. DLAŽBA	-	-	-	-
	CELKEM UŽITNÁ	279,01	CELKEM ZASTAVĚNÁ		333,15 m²	(395,65 m² s TERASOU)	

LEGENDA MATERIÁLŮ:

- OBVODOVÉ NOSNÉ ZDIVO Z CIEHL POROTHERM 30 PROFÍ DRYFIX 247x290x249 mm, NA TENKOVRSŤVOU MALTU
- NOSNÉ ZDIVO Z CIEHL POROTHERM 24 PROFÍ DRYFIX 240x372x249 mm, NA TENKOVRSŤVOU MALTU
- NOSNÉ ZDIVO Z CIEHL POROTHERM 17,5 PROFÍ DRYFIX 175x372x249 mm, NA TENKOVRSŤVOU MALTU
- VNITŘNÍ PŘÍČKOVÉ ZDIVO Z CIEHL POROTHERM 14 PROFÍ DRYFIX 497x140x249 mm, NA TENKOVRSŤVOU MALTU
- VNITŘNÍ PŘÍČKOVÉ ZDIVO Z CIEHL POROTHERM 11,5 PROFÍ DRYFIX 497x115x249 mm, NA TENKOVRSŤVOU MALTU
- TERMOFASÁDA - ETICS WEBER + EPS 70 F H. 200 mm

POZNÁMKA:

- OSAZENÍ VÝPLNÍ FASÁDNÍCH OTVORŮ DLE ČSN 74 60 77 - TĚSNÍCÍ SYSTÉM ILLBRUCK i3 VÝPLNĚ BUDOU OSAZENY S VENKOVNÍM OSTĚNÍM S=200 mm. PO MONTÁŽI BUDE OSTĚNÍ A PODHLED OPATŘEN IZOLACÍ EPS 70F H. min. 40 mm PŘEKRYVÁJÍCÍ RÁM VÝPLNĚ. U VENKOVNÍHO PARAPETU XPS TL. 20 mm VE SPÁDU 5%. U PARAPETU VENKOVNÍCH DVĚŘNÍCH OTVORŮ BUDE OSAZENA PARAPETNÍ DESKA Z PURÉNTU.
- VĚTRÁNÍ BUDE ZAJIŠTĚNO PŘIROZENÉ INFILTRACÍ A OKNY
- OSVĚTLENÍ VÝHRADNĚ POMOCÍ SVÍTEL S LED ZDROJI
- ETICS SE ZAPUŠTĚNOU MONTÁŽÍ S VYUŽITÍM TEPELNĚIZOLAČNÍCH VÍČEK

LEGENDA PRVKŮ:

- ODVĚTRÁNÍ KANALIZAČNÍHO NEBO VZDUCHOTECHNICKÉHO POTRUBÍ NAD STŘEŠNÍ PLÁŠŤ - ŘEŠENO KOMPLETNÍ ODVĚTRÁVACÍ PROSTUPOVOU TAŠKOU Z ORIG. PŘÍSLUŠENSTVÍ STŘEŠNÍ KRYTINY
- STOUPACÍ POTRUBÍ PASIVNÍHO ODVĚTRÁNÍ PODLOŽÍ - POTRUBÍ PVC-KG DN 110 - STOUPACÍ POTRUBÍ VYVEDENO NAD STŘEŠNÍ PLÁŠŤ.
- V PODSTŘEŠÍ POTRUBÍ IZOLOVÁNO - např. NÁVLEKOVOU IZOLACÍ
- PLYNOVÝ KOTEL
- ZÁSOBNÍK TUV

±0,000 = 354,50 m n.m. BpV

PROJEKTANT:	Bc. TOMÁŠ KOUŘIL, Smart stavby s.r.o.; IČO: 06418171	Smart
AUTORIZACE:	Ing. DANA SCHMITTOVA ČKAIT 1201877	
INVESTOR:	Obec Zašová, č. p. 36, 75651 Zašová	STUPEŇ: DÚS+DOS
MÍSTO STAVBY:	Zašová [791164] k. ú. Zašová, parc. č. 113/1, 113/2, 1527/3, 1527/4	Č. ZAKÁZKY: 23-PROJ ND 026
ČÁST:	D.1.1. DOKUMENTACE OBJEKTU	FORMÁT: BxA4
		DATUM: ČERVEN 2024
		OBJEKT: SO 01
NOVOSTAVBA MULTIFUNKČNÍ BUDOVY -AREÁL SKÁLA k. ú. Zašová, parc. č. 113/1, 113/2, 1527/3, 1527/4		
PŮDORYS 1.NP		MĚŘÍTKO: 1 : 50
		ČÍSLO VÝKRESU: D.1.1.02