


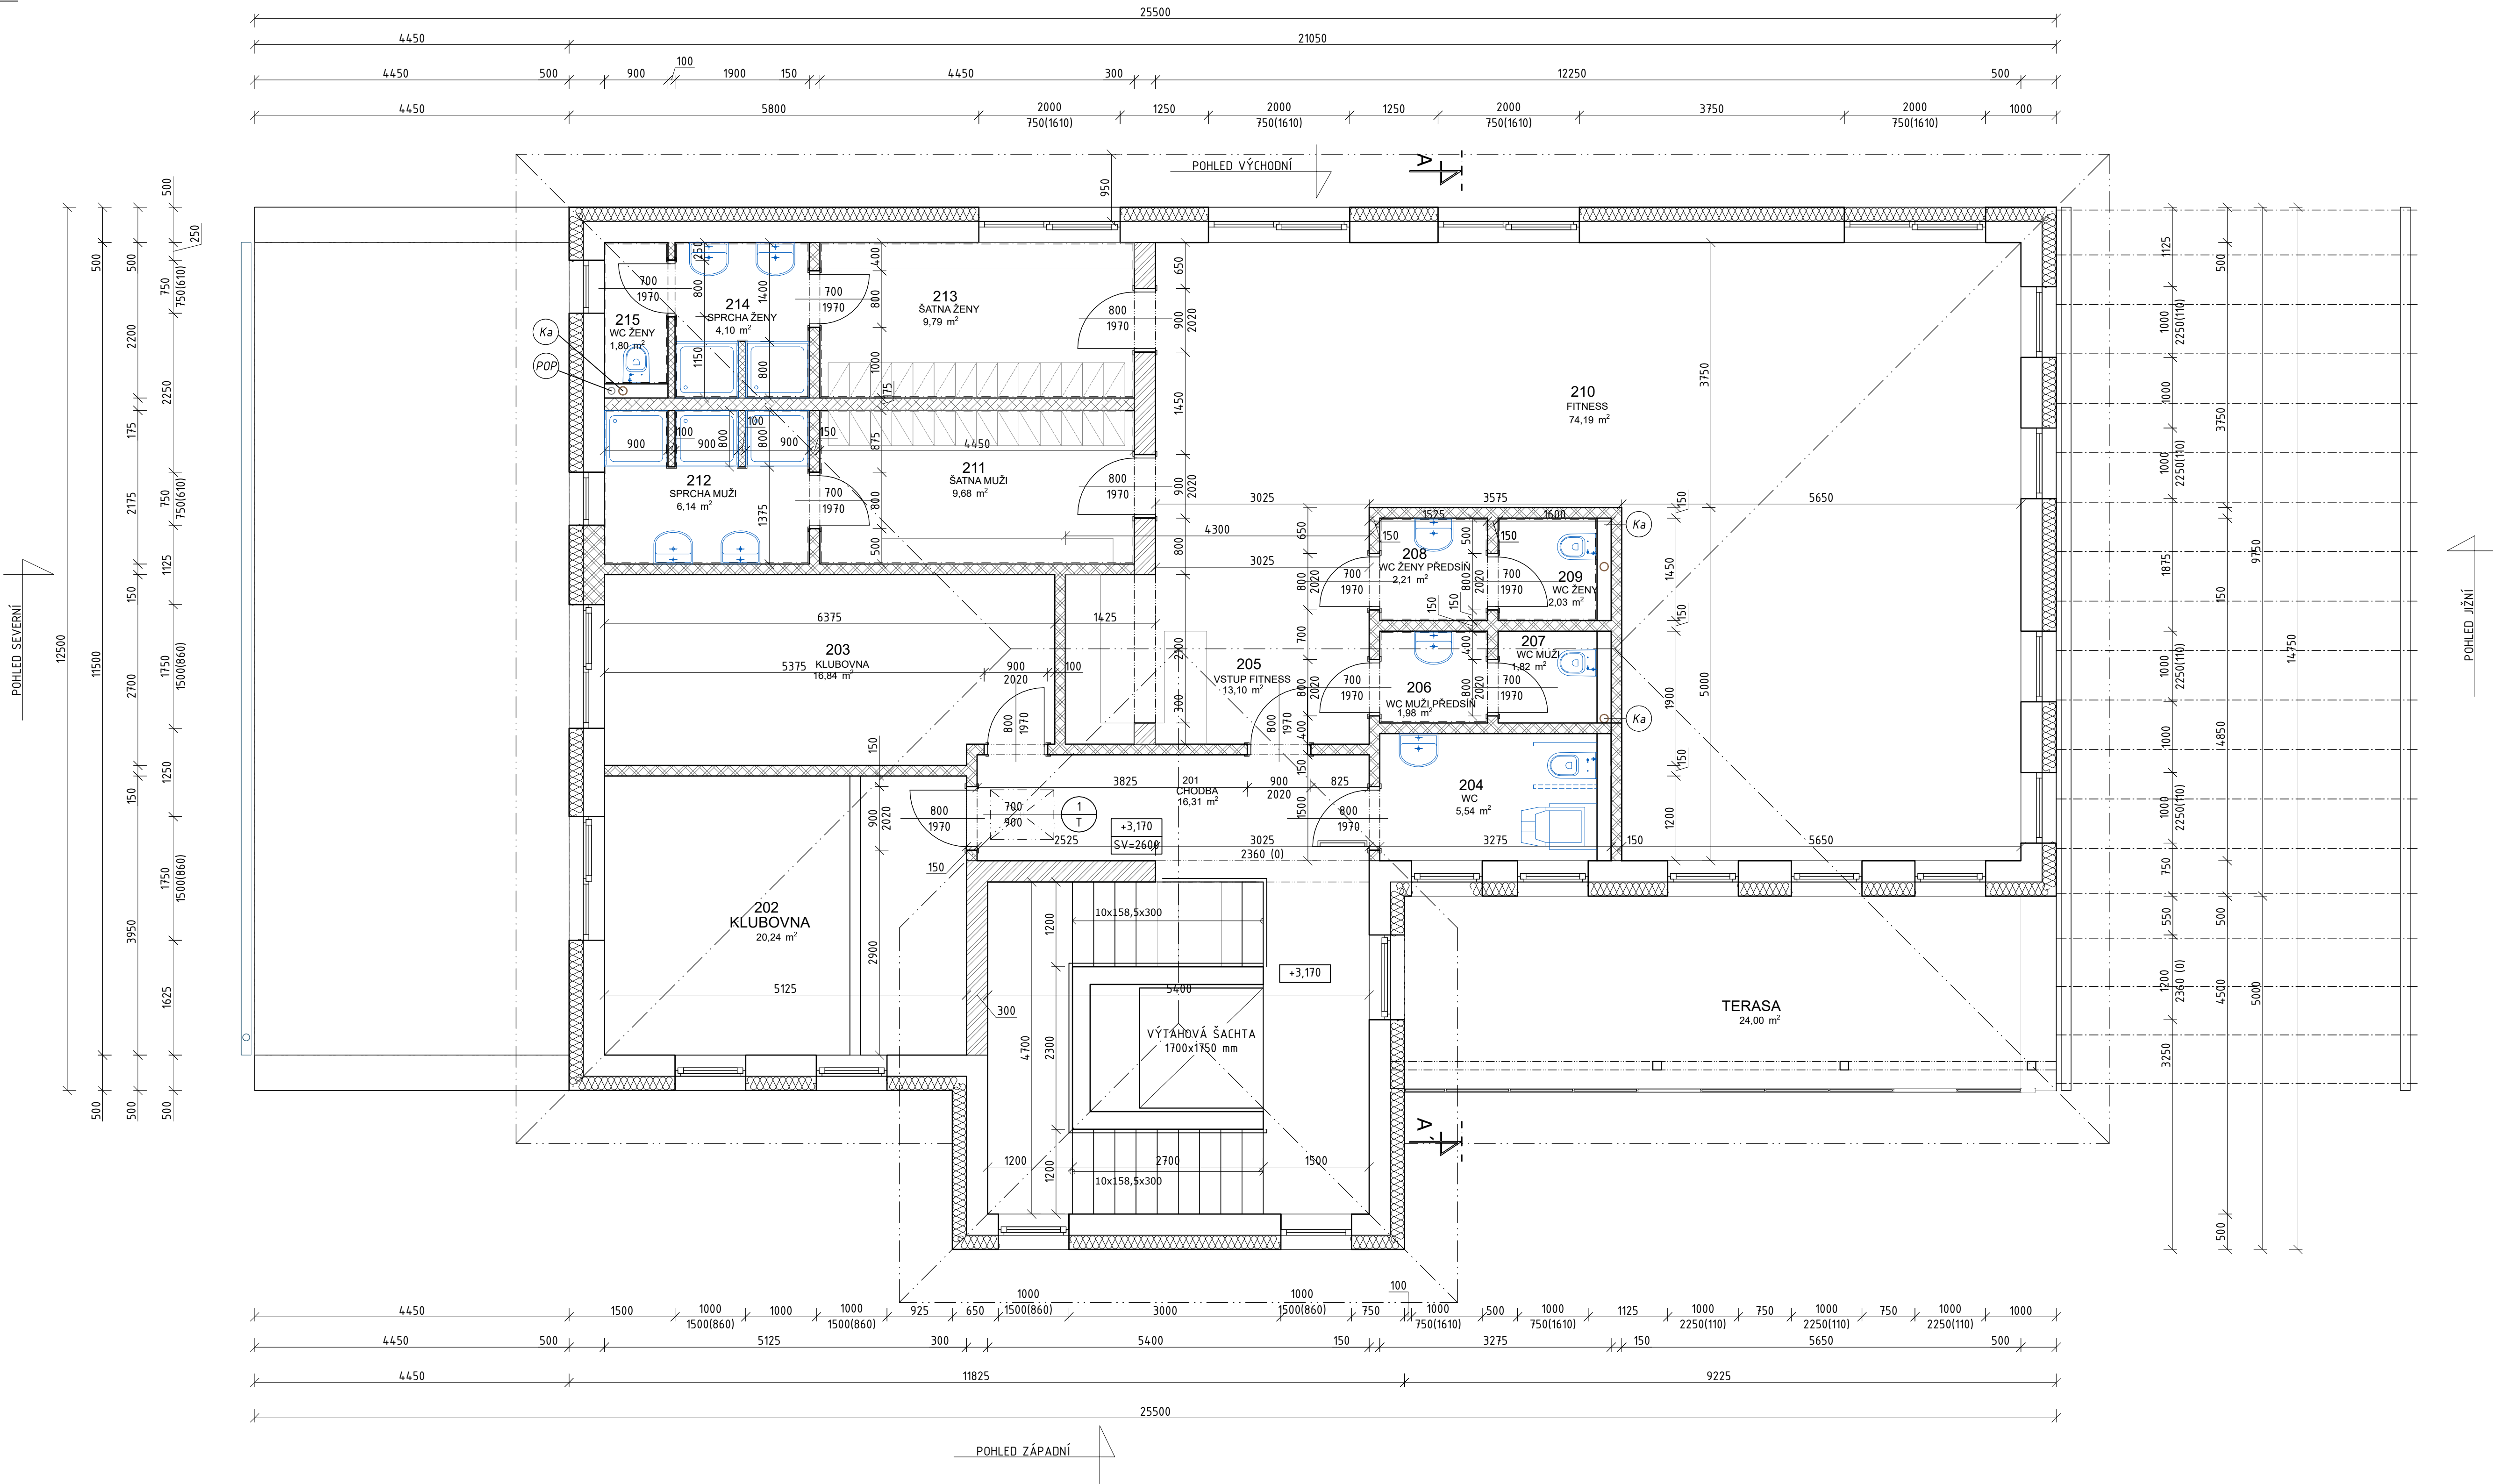

LEGENDA MÍSTNOSTÍ:

OZN.	ÚČEL MÍSTNOSTI	PLOCHA [m²]	DRUH PODLAHY	ZN.	ÚPR. STĚN	ÚPR. STROPU	POZNÁMKA
201	CHODBA	19,81	LEPENÝ VINYL	B1	SOK POHLED - DESKA RGPS BRIDGHI II, 12,5 mm	SOK POHLED - DESKA RGPS BRIDGHI/BRIDGHI II, 12,5 mm	SOKLOVÁ LIŠTA
202	KLUBOVNA	20,24	LEPENÝ VINYL	B1	SOK POHLED - DESKA RGPS BRIDGHI II, 12,5 mm	SOK POHLED - DESKA RGPS BRIDGHI/BRIDGHI II, 12,5 mm	SOKLOVÁ LIŠTA
203	KLUBOVNA	17,42	LEPENÝ VINYL	B1	SOK POHLED - DESKA RGPS BRIDGHI II, 12,5 mm	SOK POHLED - DESKA RGPS BRIDGHI/BRIDGHI II, 12,5 mm	SOKLOVÁ LIŠTA
204	WC	5,54	LEPENÝ VINYL	B1	SOK POHLED - DESKA RGPS BRIDGHI II, 12,5 mm	SOK POHLED - DESKA RGPS BRIDGHI/BRIDGHI II, 12,5 mm	KER OBKLAD V-500 mm
205	VSTUP FITNES	13,10	KER. DLAŽBA	B2	SOK POHLED - DESKA RGPS BRIDGHI II, 12,5 mm	SOK POHLED - DESKA RGPS BRIDGHI/BRIDGHI II, 12,5 mm	KER OBKLAD V-100 mm
206	WC MUŽI PŘEDSÍN	1,98	KER. DLAŽBA	B2	SOK POHLED - DESKA RGPS BRIDGHI II, 12,5 mm	SOK POHLED - DESKA RGPS BRIDGHI/BRIDGHI II, 12,5 mm	KER OBKLAD V-100 mm
207	WC MUŽI	1,82	KER. DLAŽBA	B2	SOK POHLED - DESKA RGPS BRIDGHI II, 12,5 mm	SOK POHLED - DESKA RGPS BRIDGHI/BRIDGHI II, 12,5 mm	KER OBKLAD V-500 mm
208	WC ŽENY PŘEDSÍN	2,21	KER. DLAŽBA	B2	SOK POHLED - DESKA RGPS BRIDGHI II, 12,5 mm	SOK POHLED - DESKA RGPS BRIDGHI/BRIDGHI II, 12,5 mm	KER OBKLAD V-100 mm
209	WC ŽENY	2,03	KER. DLAŽBA	B2	SOK POHLED - DESKA RGPS BRIDGHI II, 12,5 mm	SOK POHLED - DESKA RGPS BRIDGHI/BRIDGHI II, 12,5 mm	KER OBKLAD V-500 mm
210	FITNES	74,19	ZÁTĚŽOVÉ PVC	B2	SOK POHLED - DESKA RGPS BRIDGHI II, 12,5 mm	SOK POHLED - DESKA RGPS BRIDGHI/BRIDGHI II, 12,5 mm	KER OBKLAD V-2000 mm
211	ŠATNA MUŽI	9,68	LEPENÝ VINYL	B1	SOK POHLED - DESKA RGPS BRIDGHI II, 12,5 mm	SOK POHLED - DESKA RGPS BRIDGHI/BRIDGHI II, 12,5 mm	SOKLOVÁ LIŠTA
212	SPRCHA MUŽI	6,14	KER. DLAŽBA	B2	SOK POHLED - DESKA RGPS BRIDGHI II, 12,5 mm	SOK POHLED - DESKA RGPS BRIDGHI/BRIDGHI II, 12,5 mm	KER OBKLAD V-500 mm
213	ŠATNA ŽENY	9,79	LEPENÝ VINYL	B1	SOK POHLED - DESKA RGPS BRIDGHI II, 12,5 mm	SOK POHLED - DESKA RGPS BRIDGHI/BRIDGHI II, 12,5 mm	SOKLOVÁ LIŠTA
214	SPRCHA ŽENY	4,10	KER. DLAŽBA	B2	SOK POHLED - DESKA RGPS BRIDGHI II, 12,5 mm	SOK POHLED - DESKA RGPS BRIDGHI/BRIDGHI II, 12,5 mm	KER OBKLAD V-2000 mm
215	WC ŽENY	1,80	KER. DLAŽBA	B2	SOK POHLED - DESKA RGPS BRIDGHI II, 12,5 mm	SOK POHLED - DESKA RGPS BRIDGHI/BRIDGHI II, 12,5 mm	KER OBKLAD V-500 mm
TERASA		24,89	-	-	-	-	-
CELKEM UŽITNÁ		208,00	CELKEM ZASTAVĚNÁ: 333,15 m²				

LEGENDA MATERIÁLŮ:

- OBVODOVÉ NOSNÉ ZDIVO Z CIHEL POROTHERM 30 PROFI DRYFIX 247x290x249 mm, NA TENKOVrstvou MALTU
- NOSNÉ ZDIVO Z CIHEL POROTHERM 24 PROFI DRYFIX 240x372x249 mm, NA TENKOVrstvou MALTU
- NOSNÉ ZDIVO Z CIHEL POROTHERM 17,5 PROFI DRYFIX 175x372x249 mm, NA TENKOVrstvou MALTU
- VNITŘNÍ PŘÍČKOVÉ ZDIVO Z CIHEL POROTHERM 14 PROFI DRYFIX 497x140x249 mm, NA TENKOVrstvou MALTU
- VNITŘNÍ PŘÍČKOVÉ ZDIVO Z CIHEL POROTHERM 11,5 PROFI DRYFIX 497x115x249 mm, NA TENKOVrstvou MALTU
- TERMOFASÁDA - ETICS WEBER + EPS 70 F H. 200 mm

POZNÁMKA: POUŠTĚNOU MONTÁŽI S VYUŽITÍM TEPELNÉIZOLAČNÍCH VÍČEK

- OSAZENÍ VÝPLNÍ FASÁDNÍCH OTVORŮ DLE ČSN 74 60 77 - TĚSNÍCÍ SYSTÉM ILLBRUCK I3
VÝPLNĚ BUDOU OSAZENY S VENKOVNÍM OSTĚNÍM S=200 mm, PO MONTÁŽI BUDE OSTĚNÍ A PODHLED OPATŘEN
IZOLACÍ EPS 70F H. min. 40 mm PŘEKÝVAVJÍCÍ RÁM VÝPLNĚ U VENKOVNÍHO PARAPETU XPS TL. 20 mm VE
SPÁDU 5% U PARAPETU VENKOVNÍCH DVĚRNÍCH OTVORŮ BUDE OSAZENA PARAPETNÍ DESKA Z PURENITU.

- VĚTRÁNÍ BUDE ZAJIŠTĚNO PŘIROZENÉ INFILTRACÍ A OKNY
- OSVĚTLENÍ VÝHRADNĚ POMOCÍ SVÍTEL S LED ZDROJÍ

LEGENDA PRVKŮ:

- ODVĚTRÁNÍ KANALIZAČNÍHO NEBO VZDUCHOTECHNICKÉHO POTRUBÍ NAD STŘEŠNÍ PLÁŠT
- ŘEŠENO KOMPLETNÍ ODVĚTRÁVACÍ PROSTUPOVOU TAŠKOU Z ORIG. PŘÍSLUŠENSTVÍ
STŘEŠNÍ KRYTINY
- STOUPACÍ POTRUBÍ PASIVNÍHO ODVĚTRÁNÍ PODLOŽÍ - POTRUBÍ PVC-KG DN 110
- STOUPACÍ POTRUBÍ VYVEDENO NAD STŘEŠNÍ PLÁŠT.
- V PODSTŘEŠÍ POTRUBÍ IZOLOVÁNO - např. NÁVLEKOVOU IZOLACÍ
- JEDNOTKA TEPELNÉHO ČERPADLA VZDUCH-VODA
- ZÁSOBNÍK TUV
- PŮDNÍ VÝLEZ 700x900 mm

±0,000 = 354,50 m n.m. BpV

PROJEKTANT:	Bc. TOMÁŠ KOUŘIL, Smart stavby s.r.o.; IČO: 06418171 Horní lán 445/1, 783 01 Olomouc	Smart
AUTORIZACE:	Ing. DANA SCHMITTOVA ČKAIT 1201877	
INVESTOR:	Obec Zašová, č. p. 36, 75651 Zašová	STUPEŇ: DÚS+DOS
MÍSTO STAVBY:	Zašová [791164] k. ú. Zašová, parc. č. 113/1, 113/2, 1527/3, 1527/4	Č. ZAKÁZKY: 23-PROJ ND 026
ČÁST:	D.1.1. DOKUMENTACE OBJEKTU	FORMÁT: BxA4
		DATUM: ČERVEN 2024
		OBJEKT: SO 01
NOVOSTAVBA MULTIFUNKČNÍ BUDOVY -AREÁL SKÁLA k. ú. Zašová, parc. č. 113/1, 113/2, 1527/3, 1527/4		
PŮDORYS 2.NP		MĚŘÍTKO: 1 : 50
		ČÍSLO VÝKRESU: D.1.1.03