


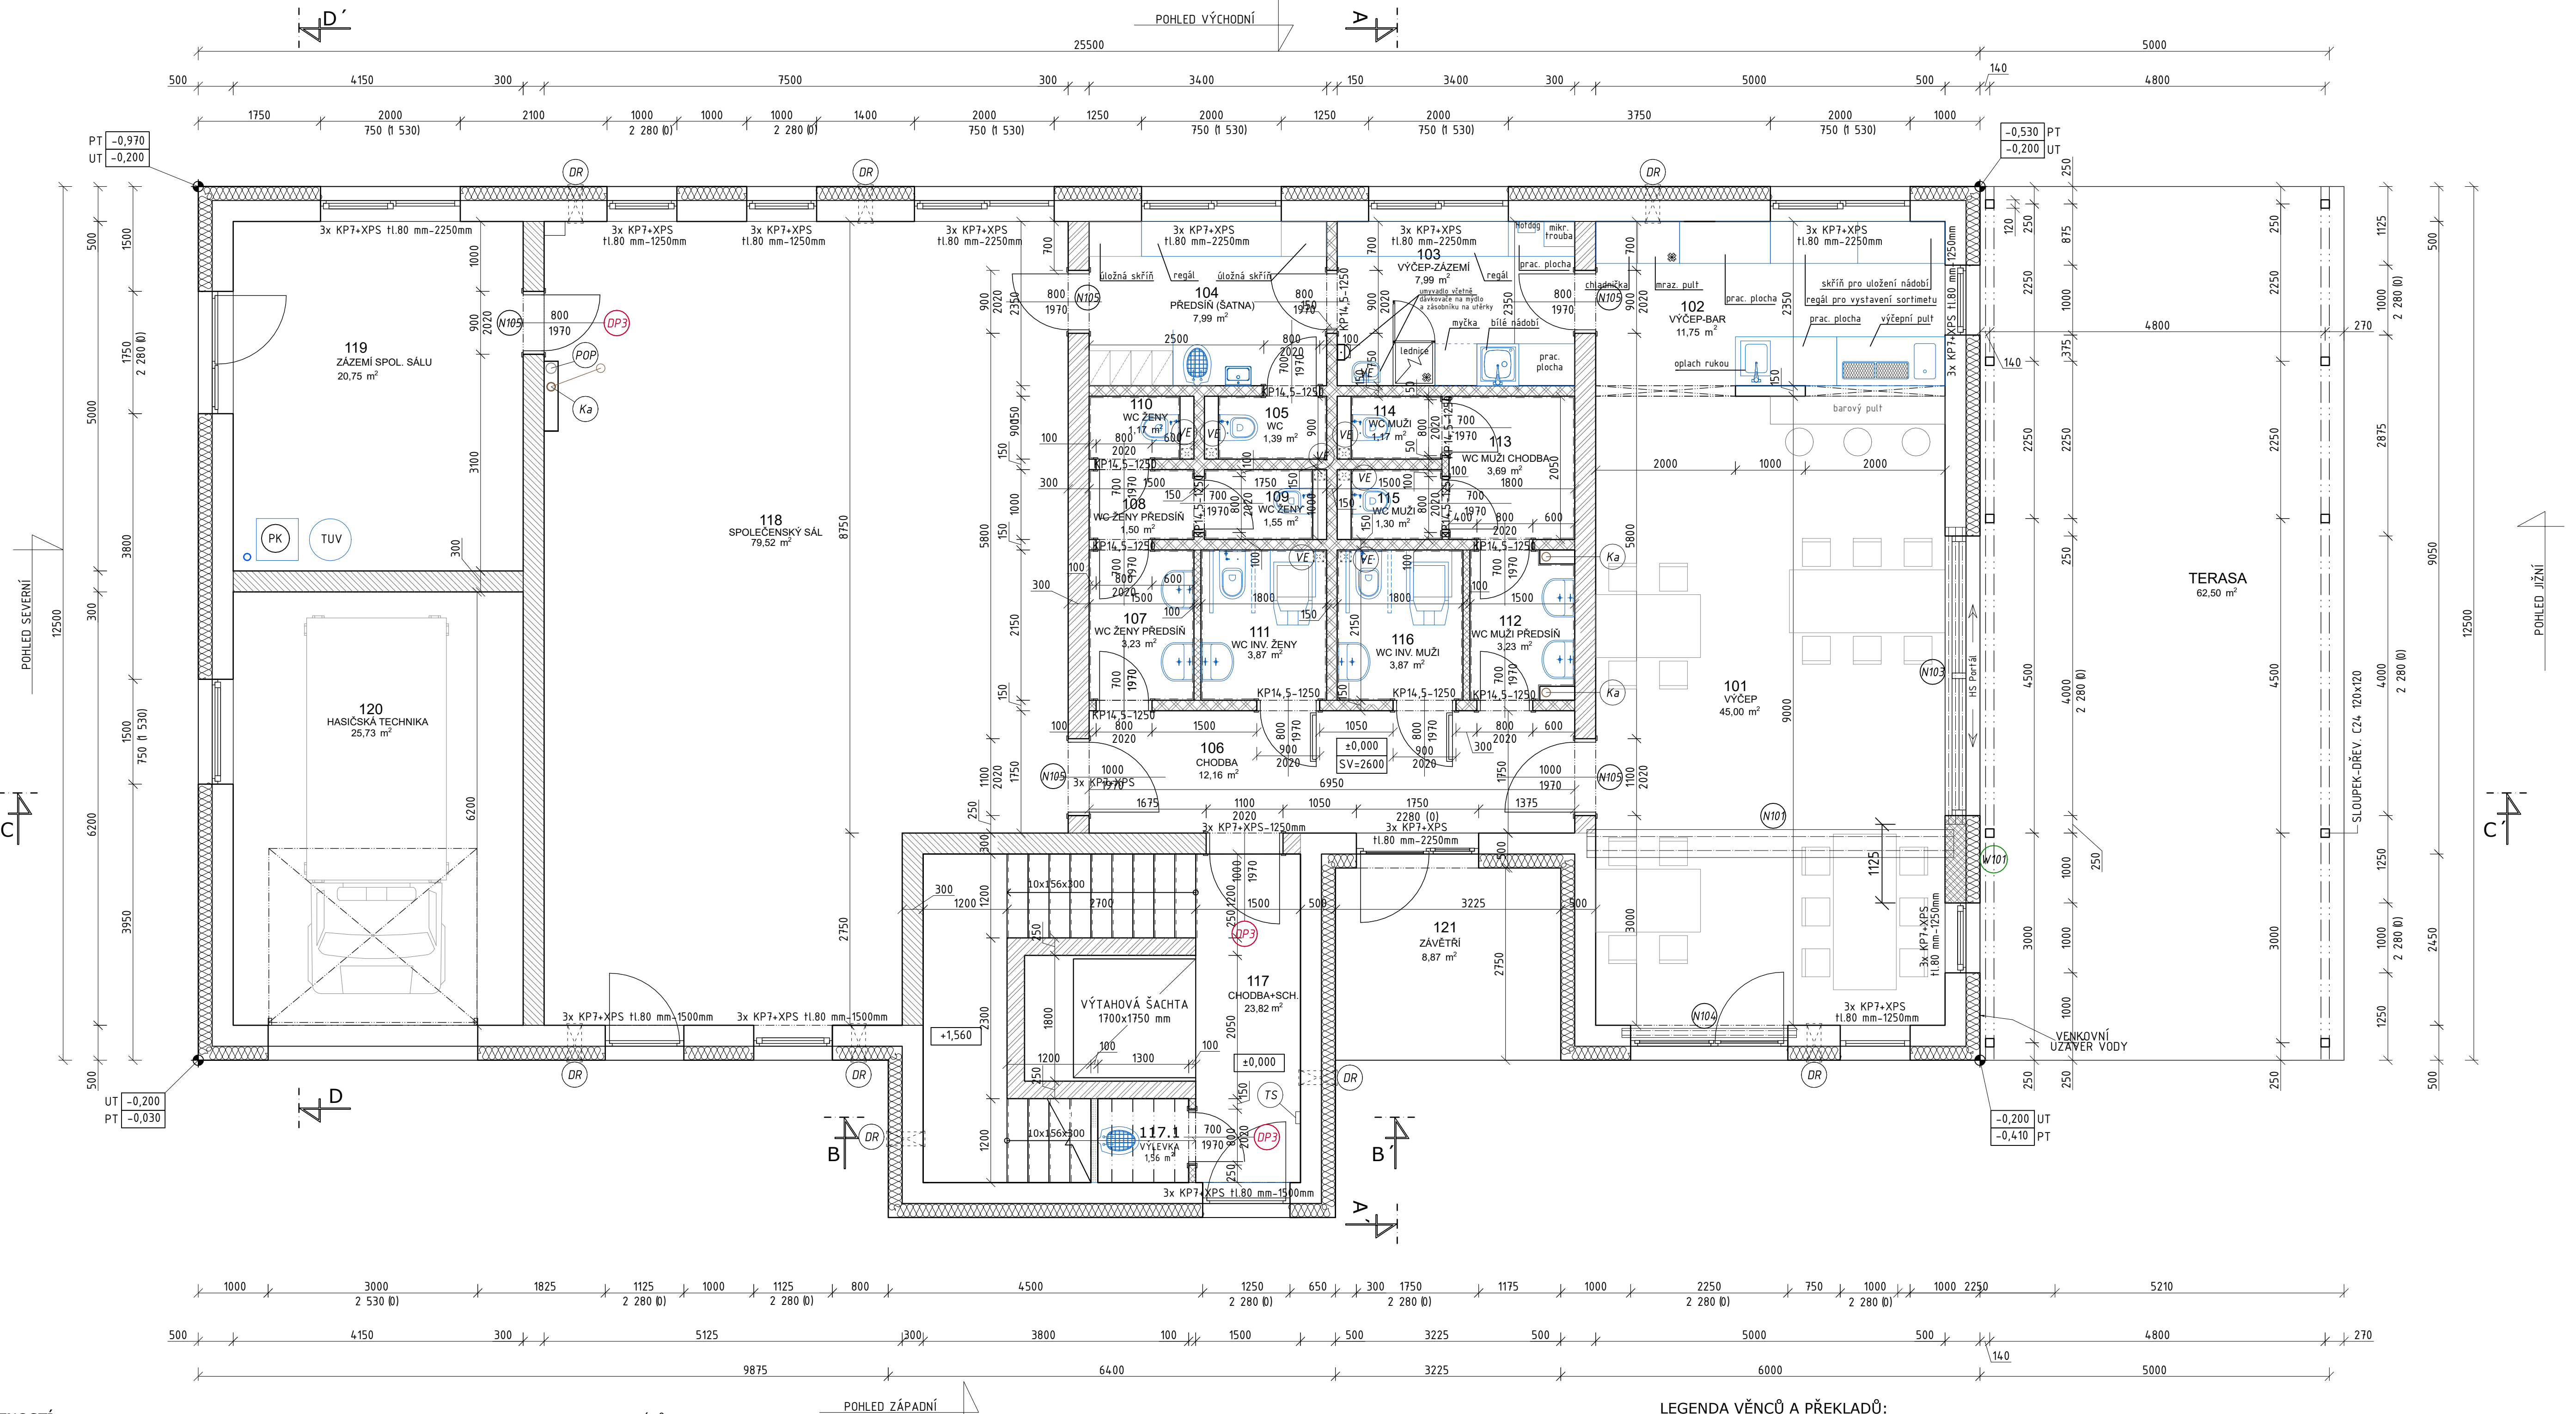

LEGENDA MÍSTNOSTÍ:

OZN.	ÚČEL MÍSTNOSTI	PLOCHA [m ²]	DRUH PODLAHY	ZN.	ÚPR. STĚN	ÚPR. STROPU	POZNÁMKA
101	VÝČEP	45,00	LEPENÝ VINYL	A1	SÁDROVÁ OMÍTKA	SKP PODHLED - DESKA	SOKOLOVÁ LIŠTA
102	VÝČEP-BAR	11,75	LEPENÝ VINYL	A1	SÁDROVÁ OMÍTKA	RGPS SBROJÍ H. 12,5 mm	KER OBKLAD
103	VÝČEP-ZÁZEMÍ	7,99	LEPENÝ VINYL	A1	SÁDROVÁ OMÍTKA	RGPS SBROJÍ H. 12,5 mm	KER OBKLAD
104	PŘEDSÍN (ŠATNA)	7,99	LEPENÝ VINYL	A1	SÁDROVÁ OMÍTKA	SKP PODHLED - DESKA	SOKOLOVÁ LIŠTA
105	WC	1,39	KER. DLAŽBA	A2	SÁDROVÁ OMÍTKA	SKP PODHLED - DESKA	KER OBKLAD
106	CHODBA	12,16	KER. DLAŽBA	A2	SÁDROVÁ OMÍTKA	RGPS SBROJÍ H. 12,5 mm	SKP. V-300 mm
107	WC ŽENY PŘEDSÍN	3,23	KER. DLAŽBA	A2	SÁDROVÁ OMÍTKA	RGPS SBROJÍ H. 12,5 mm	SKP. V-300 mm
108	WC ŽENY PŘEDSÍN	1,50	KER. DLAŽBA	A2	SÁDROVÁ OMÍTKA	RGPS SBROJÍ H. 12,5 mm	SKP. V-300 mm
109	WC ŽENY	1,55	KER. DLAŽBA	A2	SÁDROVÁ OMÍTKA	RGPS SBROJÍ H. 12,5 mm	SKP. V-300 mm
110	WC ŽENY	1,17	KER. DLAŽBA	A2	SÁDROVÁ OMÍTKA	SKP PODHLED - DESKA	KER OBKLAD
111	WC INV. ŽENY	3,87	KER. DLAŽBA	A2	SÁDROVÁ OMÍTKA	RGPS SBROJÍ H. 12,5 mm	SKP. V-300 mm
112	WC INV. ŽENY	3,69	KER. DLAŽBA	A2	SÁDROVÁ OMÍTKA	SKP PODHLED - DESKA	KER OBKLAD
113	WC MUŽI CHODBA	1,35	KER. DLAŽBA	A2	SÁDROVÁ OMÍTKA	RGPS SBROJÍ H. 12,5 mm	SKP. V-300 mm
114	WC MUŽI	1,17	KER. DLAŽBA	A2	SÁDROVÁ OMÍTKA	SKP PODHLED - DESKA	KER OBKLAD
115	WC MUŽI	1,30	KER. DLAŽBA	A2	SÁDROVÁ OMÍTKA	RGPS SBROJÍ H. 12,5 mm	SKP. V-300 mm
116	WC INV. MUŽI	3,87	KER. DLAŽBA	A2	SÁDROVÁ OMÍTKA	RGPS SBROJÍ H. 12,5 mm	SKP. V-300 mm
117	CHODBA-SCH.	25,38	KER. DLAŽBA	A2	SÁDROVÁ OMÍTKA	RGPS SBROJÍ H. 12,5 mm	SKP. V-300 mm
117.1	VÝLEVKÁ	1,56	KER. DLAŽBA	A2	SÁDROVÁ OMÍTKA	RGPS SBROJÍ H. 12,5 mm	SKP. V-300 mm
118	SPOLEČENSKÝ SÁL	79,72	LEPENÝ VINYL	A1	SÁDROVÁ OMÍTKA	SKP PODHLED - DESKA	SOKOLOVÁ LIŠTA
119	ZÁZEMÍ SPOL. SÁLU	20,75	KER. DLAŽBA	A2	SÁDROVÁ OMÍTKA	RGPS SBROJÍ H. 12,5 mm	SKP. V-300 mm
120	HASIČSKÁ TECHNIKA	25,73	KER. DLAŽBA	G1	SÁDROVÁ OMÍTKA	SKP PODHLED - DESKA	EPDK NÁTER
	ZÁVĚTRÍ	8,87	VENK. BET. DLAŽBA	-	-	-	SKP. V-300 mm
	TERASA	62,50	VENK. BET. DLAŽBA	-	-	-	-
	CELKEM UŽITNÁ	262,12	CELKEM ZASTAVĚNÁ				

LEGENDA MATERIÁLŮ:

	OBVODOVÉ NOSNÉ ZDIVO Z CIHEL POROTHERM 30 PROFI P10 247x290x249 mm, NA TENKOVRSŤVOU MALTU
	OBVODOVÉ NOSNÉ ZDIVO (PILÍŘ) Z CIHEL POROTHERM 30 PROFI P15 247x290x249 mm, NA TENKOVRSŤVOU MALTU
	NOSNÉ ZDIVO Z CIHEL POROTHERM 30 PROFI P10 247x290x249 mm, NA TENKOVRSŤVOU MALTU
	NOSNÉ ZDIVO Z CIHEL POROTHERM 24 PROFI P15 240x372x249 mm, NA TENKOVRSŤVOU MALTU
	VNITŘNÍ PŘÍČKOVÉ ZDIVO Z CIHEL POROTHERM 14 PROFI P10 497x140x249 mm, NA TENKOVRSŤVOU MALTU
	VNITŘNÍ PŘÍČKOVÉ ZDIVO Z CIHEL POROTHERM 11,5 PROFI P10 497x115x249 mm, NA TENKOVRSŤVOU MALTU
	TERMOFASÁDA - ETICS WEBER + EPS 70 F H. 200 mm

POZNÁMKA:

- OSAZENÍ VÝPLNÍ FASÁDNÍCH OTVORŮ DLE ČSN 74 60 77 - TĚSNÍCÍ SYSTÉM ILLBRUCK I3 VÝPLNĚ BUDOU OSAZENY S VENKOVNÍM OŠTĚNÍM S-200 mm. PO MONTÁŽI BUDE OŠTĚNÍ A PODHLED OPATŘEN IZOLACÍ EPS 70F H. min. 40 mm PŘEKRYVÁJÍCÍ RÁM VÝPLNĚ. U VENKOVNÍHO PARAPETU XPS TL. 20 mm VE SPÁDU 5% U PARAPETU VENKOVNÍCH DVĚŘNÍCH OTVORŮ BUDE OSAZENA PARAPETNÍ DESKA Z PURENITU.
- VĚTRÁNÍ BUDE ZAJIŠTĚNO PŘÍROZENÉ INFILTRACÍ A OKNY
- OSVĚTLENÍ VYHRADNĚ POMOCÍ SVÍTEL S LED ZOROJÍ
- ETICS SE ZAPUŠTĚNOU MONTÁŽÍ S VYUŽITÍM TEPELNÉIZOLAČNÍCH VÍČEK

LEGENDA PRVKŮ:

- Ka** ODVĚTRÁNÍ KANALIZAČNÍHO NEBO VZDUCHOTECHNICKÉHO POTRUBÍ NAD STŘEŠNÍ PLÁŠŤ - ŘEŠENO KOMPLETNÍ ODVĚTRÁVACÍ PROSTUPOVOU TAŠKOU Z ORIG. PŘÍSLUŠENSTVÍ STŘEŠNÍ KRYTINY
- POP** STOUPACÍ POTRUBÍ PASIVNÍHO ODVĚTRÁNÍ PODLOŽÍ - POTRUBÍ PVC-KG DN 110 - STOUPACÍ POTRUBÍ VYVEDENO NAD STŘEŠNÍ PLÁŠŤ - V PODOSTŘEŠÍ POTRUBÍ IZOLOVÁNO - např. NÁVLEKOVOU IZOLACÍ
- PK** PLYNOVÝ KOTEL KONDENZAČNÍ
- Z** ZÁSOBNÍK TUV
- 1** PŮDNÍ VÝLEZ 700x900 mm
- DR** DECENTRÁLNÍ REKUPERAČNÍ JEDNOTKA AIRUNIT SOLUS, PROSTUP Ø 200 mm
- VE** NUCENÉ ODVĚTRÁNÍ ELEKTRICKÝM VENTILÁTOREM 12V, DN 125
- DP1** DVĚŘE S PROTIPOŽÁRNÍ ODOLNOSTÍ (EI 30 DP1 - C), C=POŽÁRNÍ SAMOZAVÍRAČ SOUČÁSTÍ POŽÁRNÍCH DVĚŘÍ JSOU ODPOVÍDAJÍCÍ ZÁRUBNĚ PRO POŽÁRNÍ DVĚŘE
- DP3** DVĚŘE S PROTIPOŽÁRNÍ ODOLNOSTÍ (EI 30 DP3 - C), C=POŽÁRNÍ SAMOZAVÍRAČ SOUČÁSTÍ POŽÁRNÍCH DVĚŘÍ JSOU ODPOVÍDAJÍCÍ ZÁRUBNĚ PRO POŽÁRNÍ DVĚŘE

LEGENDA VĚNCŮ A PŘEKLADŮ:

- V1** ŽB VĚNEC (OBVODOVÁ ZEĎ 300x250 mm)
 - BETON C25/30, XC1
 - VÝZTUŽ : BETONÁŘSKÁ OCEL B500B
 - SPODNÍ ØØR12 mm + HORNÍ ØØR12 mm
 - TRMINKY ØØ6 mm á 250 mm
 - VNITŘNÍ PRŮŘEZ 300x250 mm
 - SÁLOVACÍ DESKY
 - ROHY VĚNCŮ MUSÍ BÝT ŘÁDNĚ PROVÁZENÉ. V MÍSTĚ OTVORŮ TRMINKY ZHUSTIT PO 200MM

LEGENDA PILÍŘŮ:

- W201** Porotherm 30 Profi P10 světlá výška stěny (pilíř) h = 3,00 m, šířka posuzovaného obdélníkového průřezu stěny (pilíř) b = 0,300 m, tloušťka stěny (výška průřezu pilíř) bez omítky t = 0,300 m.
- W202** Porotherm 30 Profi P10 světlá výška stěny (pilíř) h = 3,00 m, šířka posuzovaného obdélníkového průřezu stěny (pilíř) b = 0,500 m, tloušťka stěny (výška průřezu pilíř) bez omítky t = 0,300 m.
- W101** Porotherm 30 Profi P15 světlá výška stěny (pilíř) h = 3,00 m, šířka posuzovaného obdélníkového průřezu stěny (pilíř) b = 1,000 m, tloušťka stěny (výška průřezu pilíř) bez omítky t = 0,300 m.

OCELOVÉ PŘEKLADY A PRŮVLAKY:

- W105** OCELOVÝ NOSNÍK 2x140, uložení +2,130 -OCEL S235, L=1250mm, 2ks, -PODLEPENO KOOLTHERM K5 H. 110mm

OCELOVÉ PŘEKLADY A PRŮVLAKY:

- N201** OCELOVÝ NOSNÍK 2x160, OCEL S235, L=2350mm, 2ks
- W101** OCELOVÝ NOSNÍK 2xHEB 200, OCEL S235, L=5250mm, 2ks
- W103** OCELOVÝ NOSNÍK 3x1220, OCEL S235, L=4250mm, 3ks, podlepeno KOOLTHERM K5 H. 30mm
- W104** OCELOVÝ NOSNÍK 2x140, OCEL S235, L=2500mm, 2ks, podlepeno KOOLTHERM K5 H. 50mm

SYSTÉMOVÉ PŘEKLADY:

- NOSNÉ PŘEKLADY 3x POROTHERM KP7+XPS H.80 mm
- ULOŽENÍ NA NOSNÉM ZDIVU MIN. 200 MM
- NOSNÉ PŘEKLADY 1x POROTHERM KP 70/250

±0,000 = 354,50 m n.m. BpV

PROJEKTANT:	Bc. TOMÁŠ KOŮRIL, Smart stavby s.r.o.; IČO: 06418171	Smart
AUTORIZACE:	Ing. DANA SCHMITTOVÁ ČKAIT 1201877	
INVESTOR:	Obec Zašová, Č. p. 36, 75651 Zašová	STUPEŇ: DÚS+DOS
MÍSTO STAVBY:	Zašová [791164] k. ú. Zašová, parc. č. 113/1, 113/2, 1527/3, 1527/4	Č. ZAKÁZKY: 23-PROJ ND 026
ČÁST:	D.1.1. DOKUMENTACE OBJEKTU	FORMÁT: BxA4
		DATUM: ČERVEN 2024
		OBJEKT: SO 01
NOVOSTAVBA MULTIFUNKČNÍHO DOMU PRO KULTURNÍ A SPOLKOVOU ČINNOST - ZAŠOVÁ		
PŮDORYYS 1.NP		MĚŘÍTKO: 1 : 50
		ČÍSLO VÝKRESU: D.1.1.02