## SOUHLAS S UMÍSTĚNÍM STAVBY

| č. parcely | k.ú. | Vlastník pozemku dle KN | Datum | Souhlasíme s umístěním a realizací stavby (podpis) |
|---|---|---|---|---|
| 2208/1 | Zašová (781164) | Zlínský kraj, třída Tomáše Bati 21, 76001 Zlín, Ředitelství silnic Zlínského kraje, příspěvková organizace, K Majáku 5001, 76001 Zlín | 9.11.2021 | Ředitelství silnic Zlínského kraje, příspěvková organizace oddělení majetkové správy Kpt. Jaroše 5001, 760 01 VALAŠSKÉ MEZIŘÍČÍ |

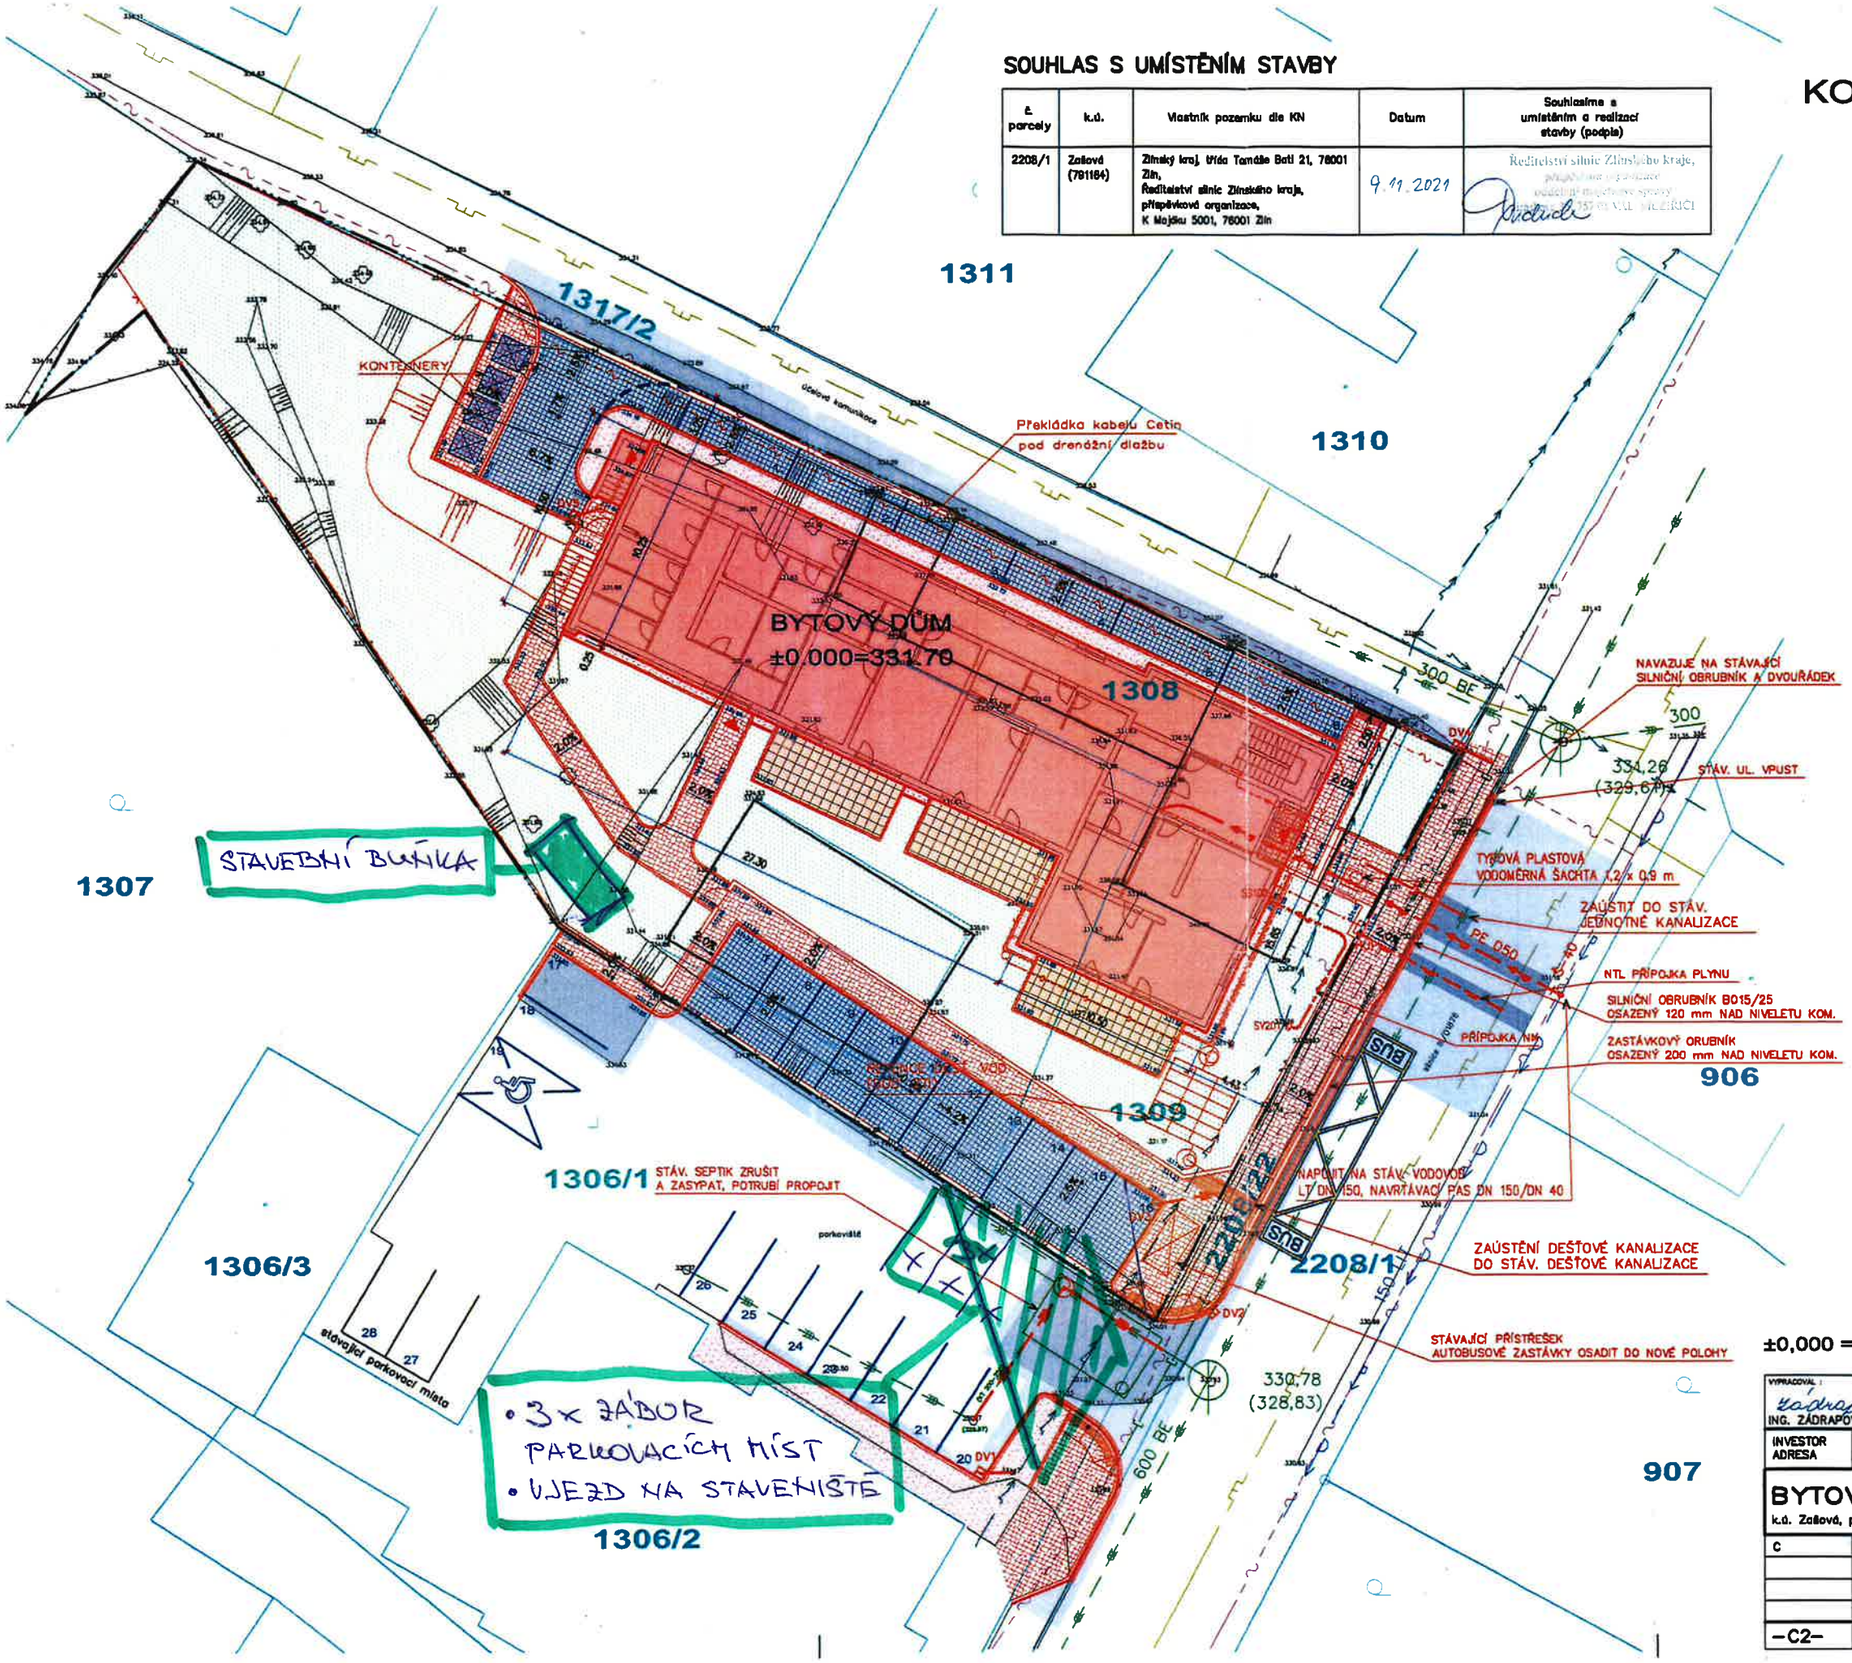


# KOORDINAČNÍ SITUACE , M 1:200

## LEGENDA STÁVAJÍCÍCH INŽENÝRSKÝCH SÍTÍ

- KANALIZACE JEDNOTNÁ
- KANALIZACE DEŠŤOVÁ
- VODOVOD
- ROZVODY NTL PLYNOVODU
- PODZEMNÍ VEDENÍ SLABOPROUD, SDĚLOVACÍ VEDENÍ
- NADZEMNÍ VEDENÍ NN

## LEGENDA

- HRANICE POZEMKŮ DLE KATASTRÁLNÍ MAPY
- NOVÉ VODOROVNÉ DOPRAVNÍ ZNAČENÍ – PARKOVACÍ STÁNÍ
- STÁVAJÍCÍ OBJEKTY
- STÁVAJÍCÍ BOURANÉ OBJEKTY
- NOVĚ NAVRŽENÉ OBJEKTY A STAVBY
- GEODETICKÉ ZAMĚŘENÍ – STÁVAJÍCÍ STAV
- VSTUPY DO OBJEKTU
- OPLOCENÍ S PODEZDÍVKOU
- DRÁTĚNÉ OPLOCENÍ
- HRANICE POZEMKŮ INVESTORA
- PŘÍPOJKA VODY
- PŘÍPOJKA SPLAŠKOVÉ KANALIZACE
- PŘIPOJOVACÍ POTRUBÍ UL. VPUSTÍ
- NTL PŘÍPOJKA PLYNU
- PŘÍPOJKA NN – PODZEMNÍ KABEL
- ROZVOD PLYNU NA POZEMKU INVESTORA
- ROZVOD NN NA POZEMNKU INVESTORA
- NOVÁ POLOHA SDĚLOVACÍHO KABELU – CETIN

## LEGENDA PLOCH

- NAVRŽENÝ BYTOVÝ DŮM, plocha = 450 m²
- TERASY – BETONOVÁ DLAŽBA
- DLÁŽDĚNÉ PLOCHY – ZÁMKOVÁ DL. TL. 60 mm
- DRENÁŽNÍ DLAŽBA – TL. 80 mm
- ASFALTOVÉ PLOCHY – OPRAVA ŽIVIČNÉHO POVRCHU
- ASFALTOVÉ PLOCHY – CELÁ SKLADBA
- KAČÍREK
- TRAVNATÉ PLOCHY

S

±0,000 = 331,70 m.n.m. (B.p.v.)

| | | | |
|---|---|---|---|
| VYPRACOVAL: ING. ZÁDRAPOVÁ LENKA | ZODP. PROJEKTANT: ING. ZÁDRAPA LEOŠ | AUTORIZOVAL: ING. ZÁDRAPA LEOŠ | Hranická 271, 75701 Valašské Meziříčí, www.lzprojekt.cz, lzprojekt@lzprojekt.cz, IČO: 06785734 DIČ: CZ06785734, LZ - PROJEKT plus s.r.o. |
| INVESTOR ADRESA | Vachníková Irma, Palčná č.p.35, 757 01 Palčná | | |
| BYTOVÝ DŮM – ZAŠOVÁ, k.ú. Zašová, parc. č. 1308, 1309 | | STUPEŇ | SPOLEČNÉ POVOLENÍ |
| | | DATUM | 08/2021 |
| | | ZAKÁZKA | 2021_07 |
| C | SITUAČNÍ VÝKRESY | | |
| –C2– | KOORDINAČNÍ SITUACE | M 1:200 | ČÍSLO VÝTISKU |