SITUACE

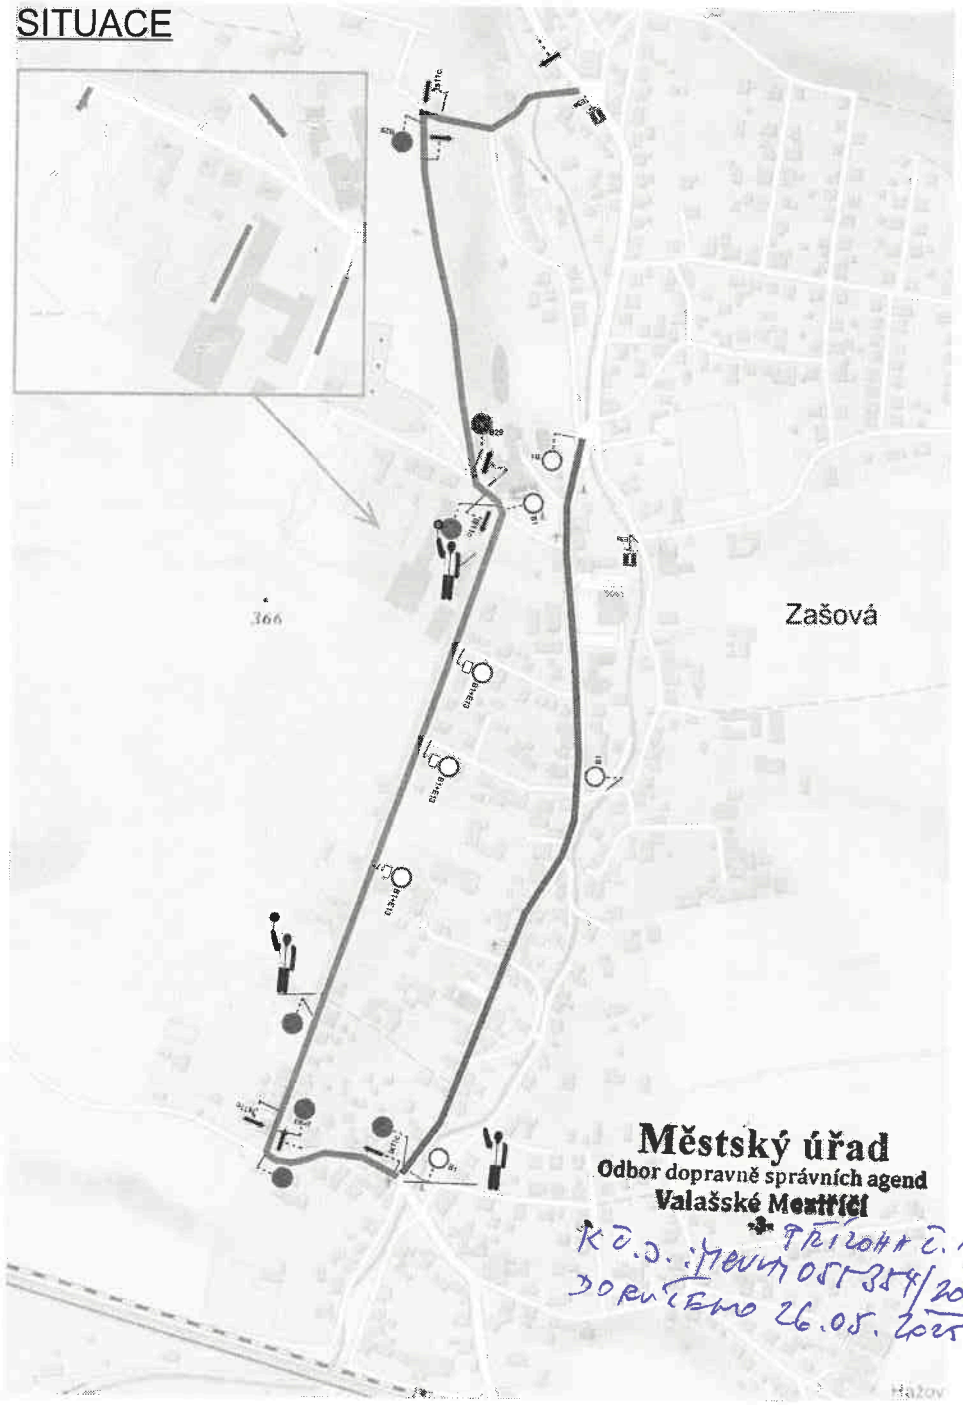

LEGENDA

	UZAVŘENÝ ÚSEK SILNICE	
	ZNAČENÁ OBJÍZDNÁ TRASA	
	PARKOVIŠTĚ	
	KYVADLOVĚ ŘÍZENÝ ÚSEK OBJÍZDNÉ TRASY	
	B29 - ZÁKÁZ STÁNÍ + E4 „200m"	1ks
	B1 - ZÁKAZ VJEZDU	4ks
	Is11c VYZNAČENÍ OBJÍŽĎKY VLEVO	2ks
	Is11c VYZNAČENÍ OBJÍŽĎKY VPRAVO	5ks
	Is11c VYZNAČENÍ OBJÍŽĎKY ROVNĚ	1ks
	B1 - ZÁKAZ VJEZDU +E13 "DOPRAVNÍ OBSLUZE VJEZD POVOLEN"	3ks
	B29 - ZÁKÁZ STÁNÍ	6ks
	Ip10a - SLEPÁ ULICE + E3A "400M"	1ks
	Ip10a - SLEPÁ ULICE + E3A "200M"	1ks
	PŘÍTOMNOST ČLENA ORGANIZAČNÍHO TÝMU	

S

VYPRACOVAL:
Ing. JINDŘICH STODŮLKA

KONTROLOVAL:
Ing. DAVID ZLÁMAL

AKCE:
TRADIČNÍ ZAŠOVSKÁ POUŤ

INVESTOR:
OBEC ZAŠOVÁ
ZAŠOVÁ 36
756 51 ZAŠOVÁ

ZHOTOVITEL:
SPRÁVA A ÚDRŽBA SILNIC VALAŠSKA s.r.o.
JIRÁSKOVA 35
757 01 VALAŠSKÉ MEZIŘÍČÍ

SÚS VALAŠSKA

SÚS VALAŠSKA s.r.o.
JIRÁSKOVA 35
757 01 VALAŠSKÉ MEZIŘÍČÍ
IČO: 26820218
DIČ: CZ 26820218

NAŠE ZNAČKA:
001

DATUM:
1/2025

FORMÁT:
2 x A4