




DETAIL PRACOVNÍHO MÍSTA

- výstavba chodníku a předříznání částei stávajících chodníků podél MK a č. 1408/3
- výstavba vyřezávacího přechodu pro chodce na MK
- uzavírka křižovatky MK v délce cca 130 m
- chodci budou využívat stávající chodníky, stavba nových chodníků bezúhelníkovým způsobem - v případech potřeby budou využity přechodové lávky přes pracovní místo
- výhledové dopravní značení B28 • E13 • E13 • E13 bude na parkovišti označeno žlutou pruhem zakázaným stavebními pracemi

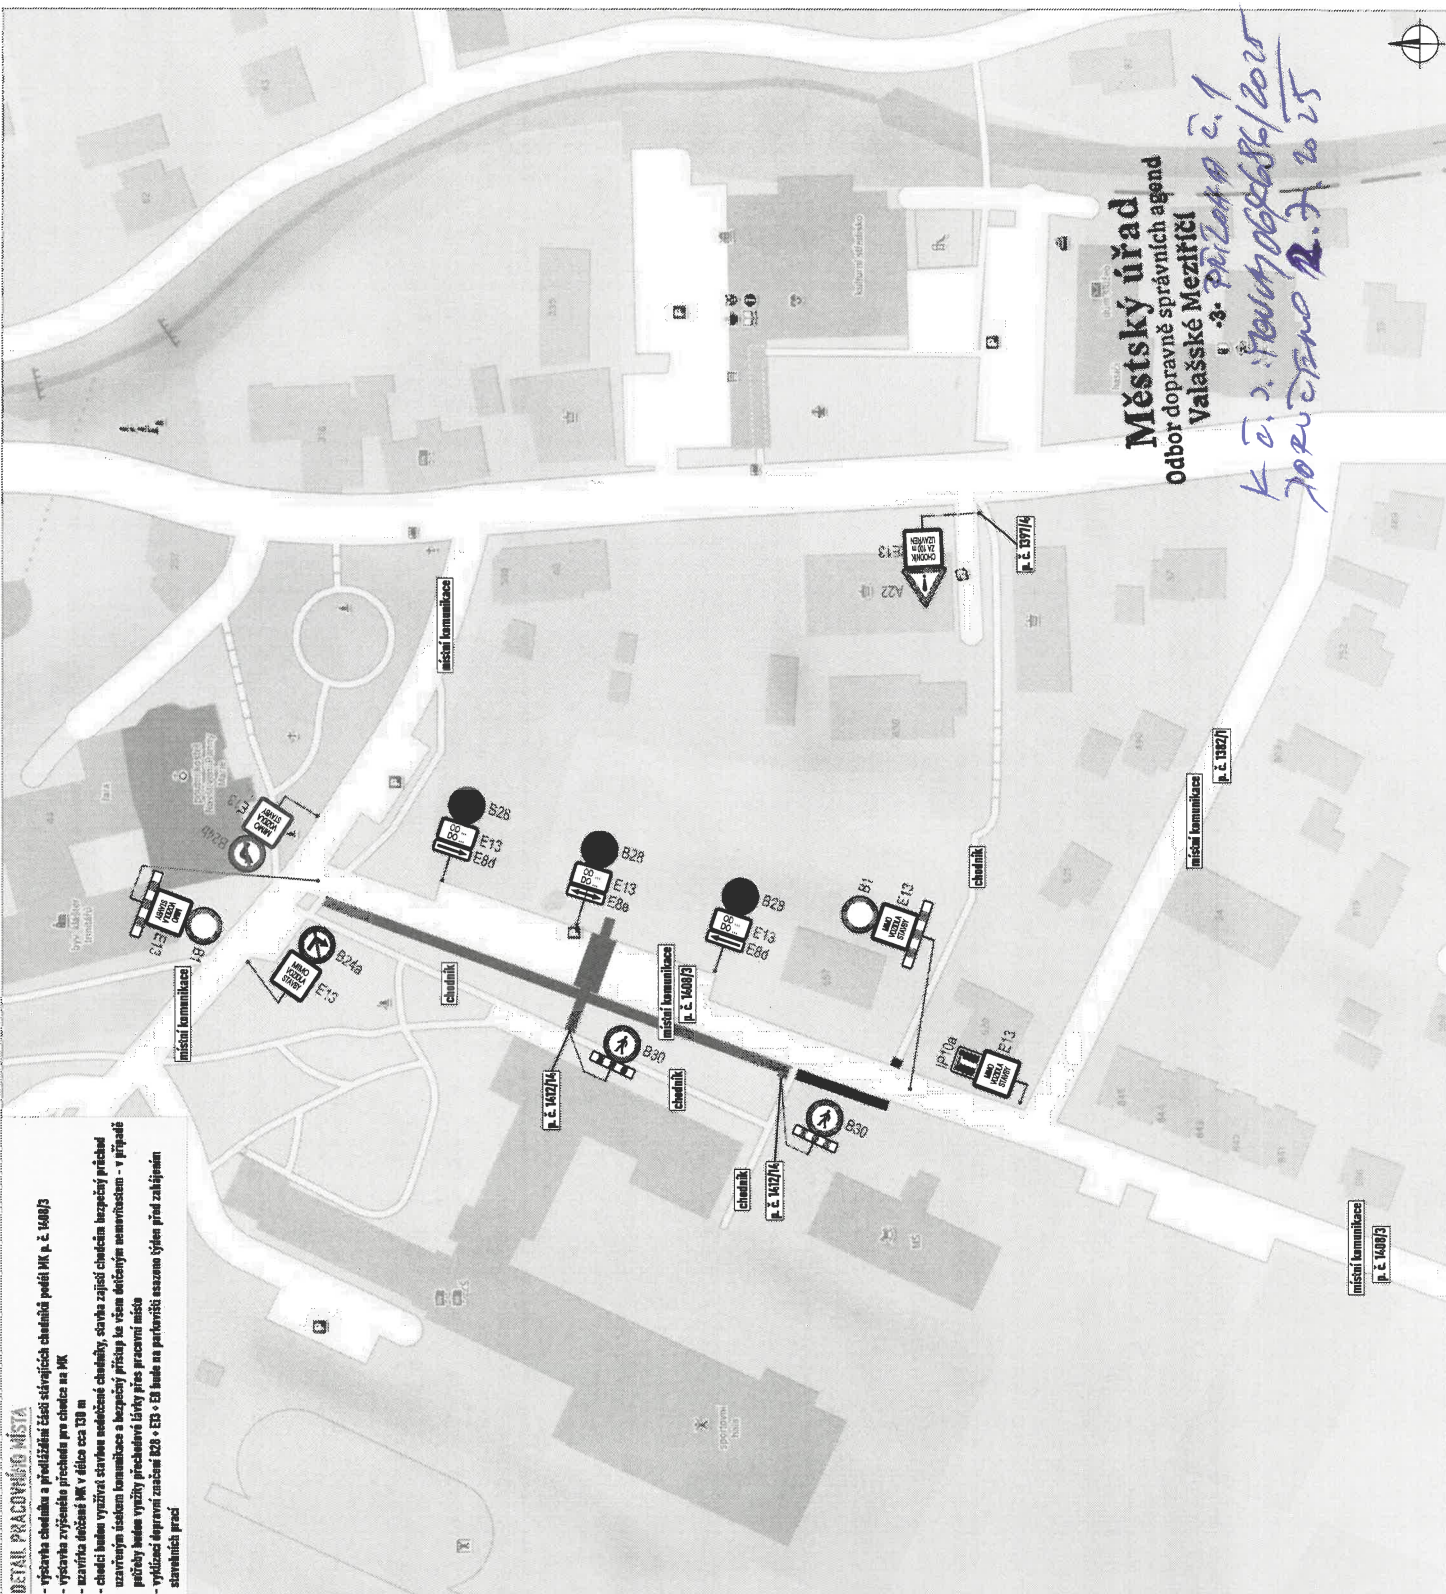

Městský úřad
Odbor dopravně správních agend
Valašské Meziříčí

*K č. 2. předlohy 06.06.2015/2015
poručeno 12.7.2015*

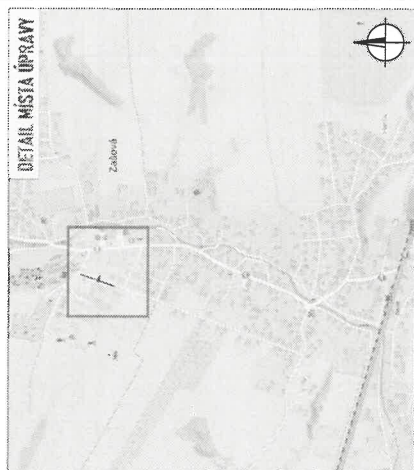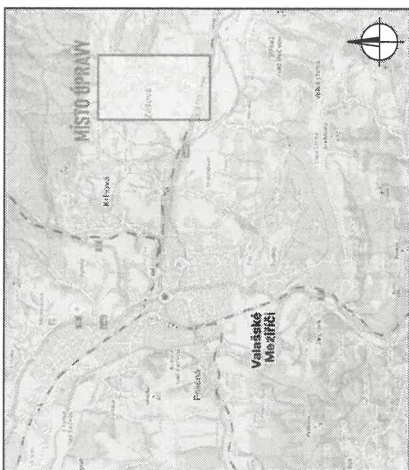

LEGENDA:

- pracovní místo
- P2 - navrhované přechodné světelné dopravní značení
- P2 - stávající světelné dopravní značení
- P2 - zneplachované stávající světelné dopravní značení

Souhlasíme s přechodnou úpravou provozu, uzavírkou a zvláštním užíváním pozemní komunikace.

V souladu s ustanovením § 36 odst. 3 zák. č. 500/2004 Sb. správního řádu se vzdáváme práva vyjádřit se k projektovým rozhodnutím.

Dopravní značení, které bude v rozporu s přechodným dopravním značením, bude dočasně zneplachováno.

ZDROJ MAPOVÝCH PODKLADŮ	Mapy.cz, © Seznam.cz, s.r.o.	MAPY.cz
VYPRACOVAN	ŠKOLNÍK	
UPRAVIL	JANATA	
KONTROLOVAL	INVESTOR	
ZHOTOVITEL	OBEC ZAŠOVÁ	
MAKRO ZÁKAZ		
OSTAVNÝ PRUH A CHODNÍK U ZŠ, ZAŠOVÁ		
FORMÁT	A3	
DATUM	23.6.2015	
Č. ZNAČKY	ZK-25-1036	
UZAVÍRKA MK		