


PŘECHODNÉ DOPRAVNÍ ZNAČENÍ
- v místě stavby
M 1 : 250



- LEGENDA - síť:
- NOVÉ VEDNÍ PLNY
 - NOVÁ KANALIZACE
 - NOVÉ VEDNÍ VODY
- LEGENDA :
- HRANICE VÝKOPU
 - KANALIZACE
 - PROSTOR PRO VSTUPU
 - NEPOVOLANÝCH OSOB
 - PRŮCHODNÉ ZÁBRANY
 - STÁVAJÍCÍ ASFALTOVÝ POKRYV
 - ZŘÍZENÍ PROVOZOVNÍ STEZKY PRO CHODCE
 - PŘECHODOVÉ LÁVKY PRO PĚŠÍ

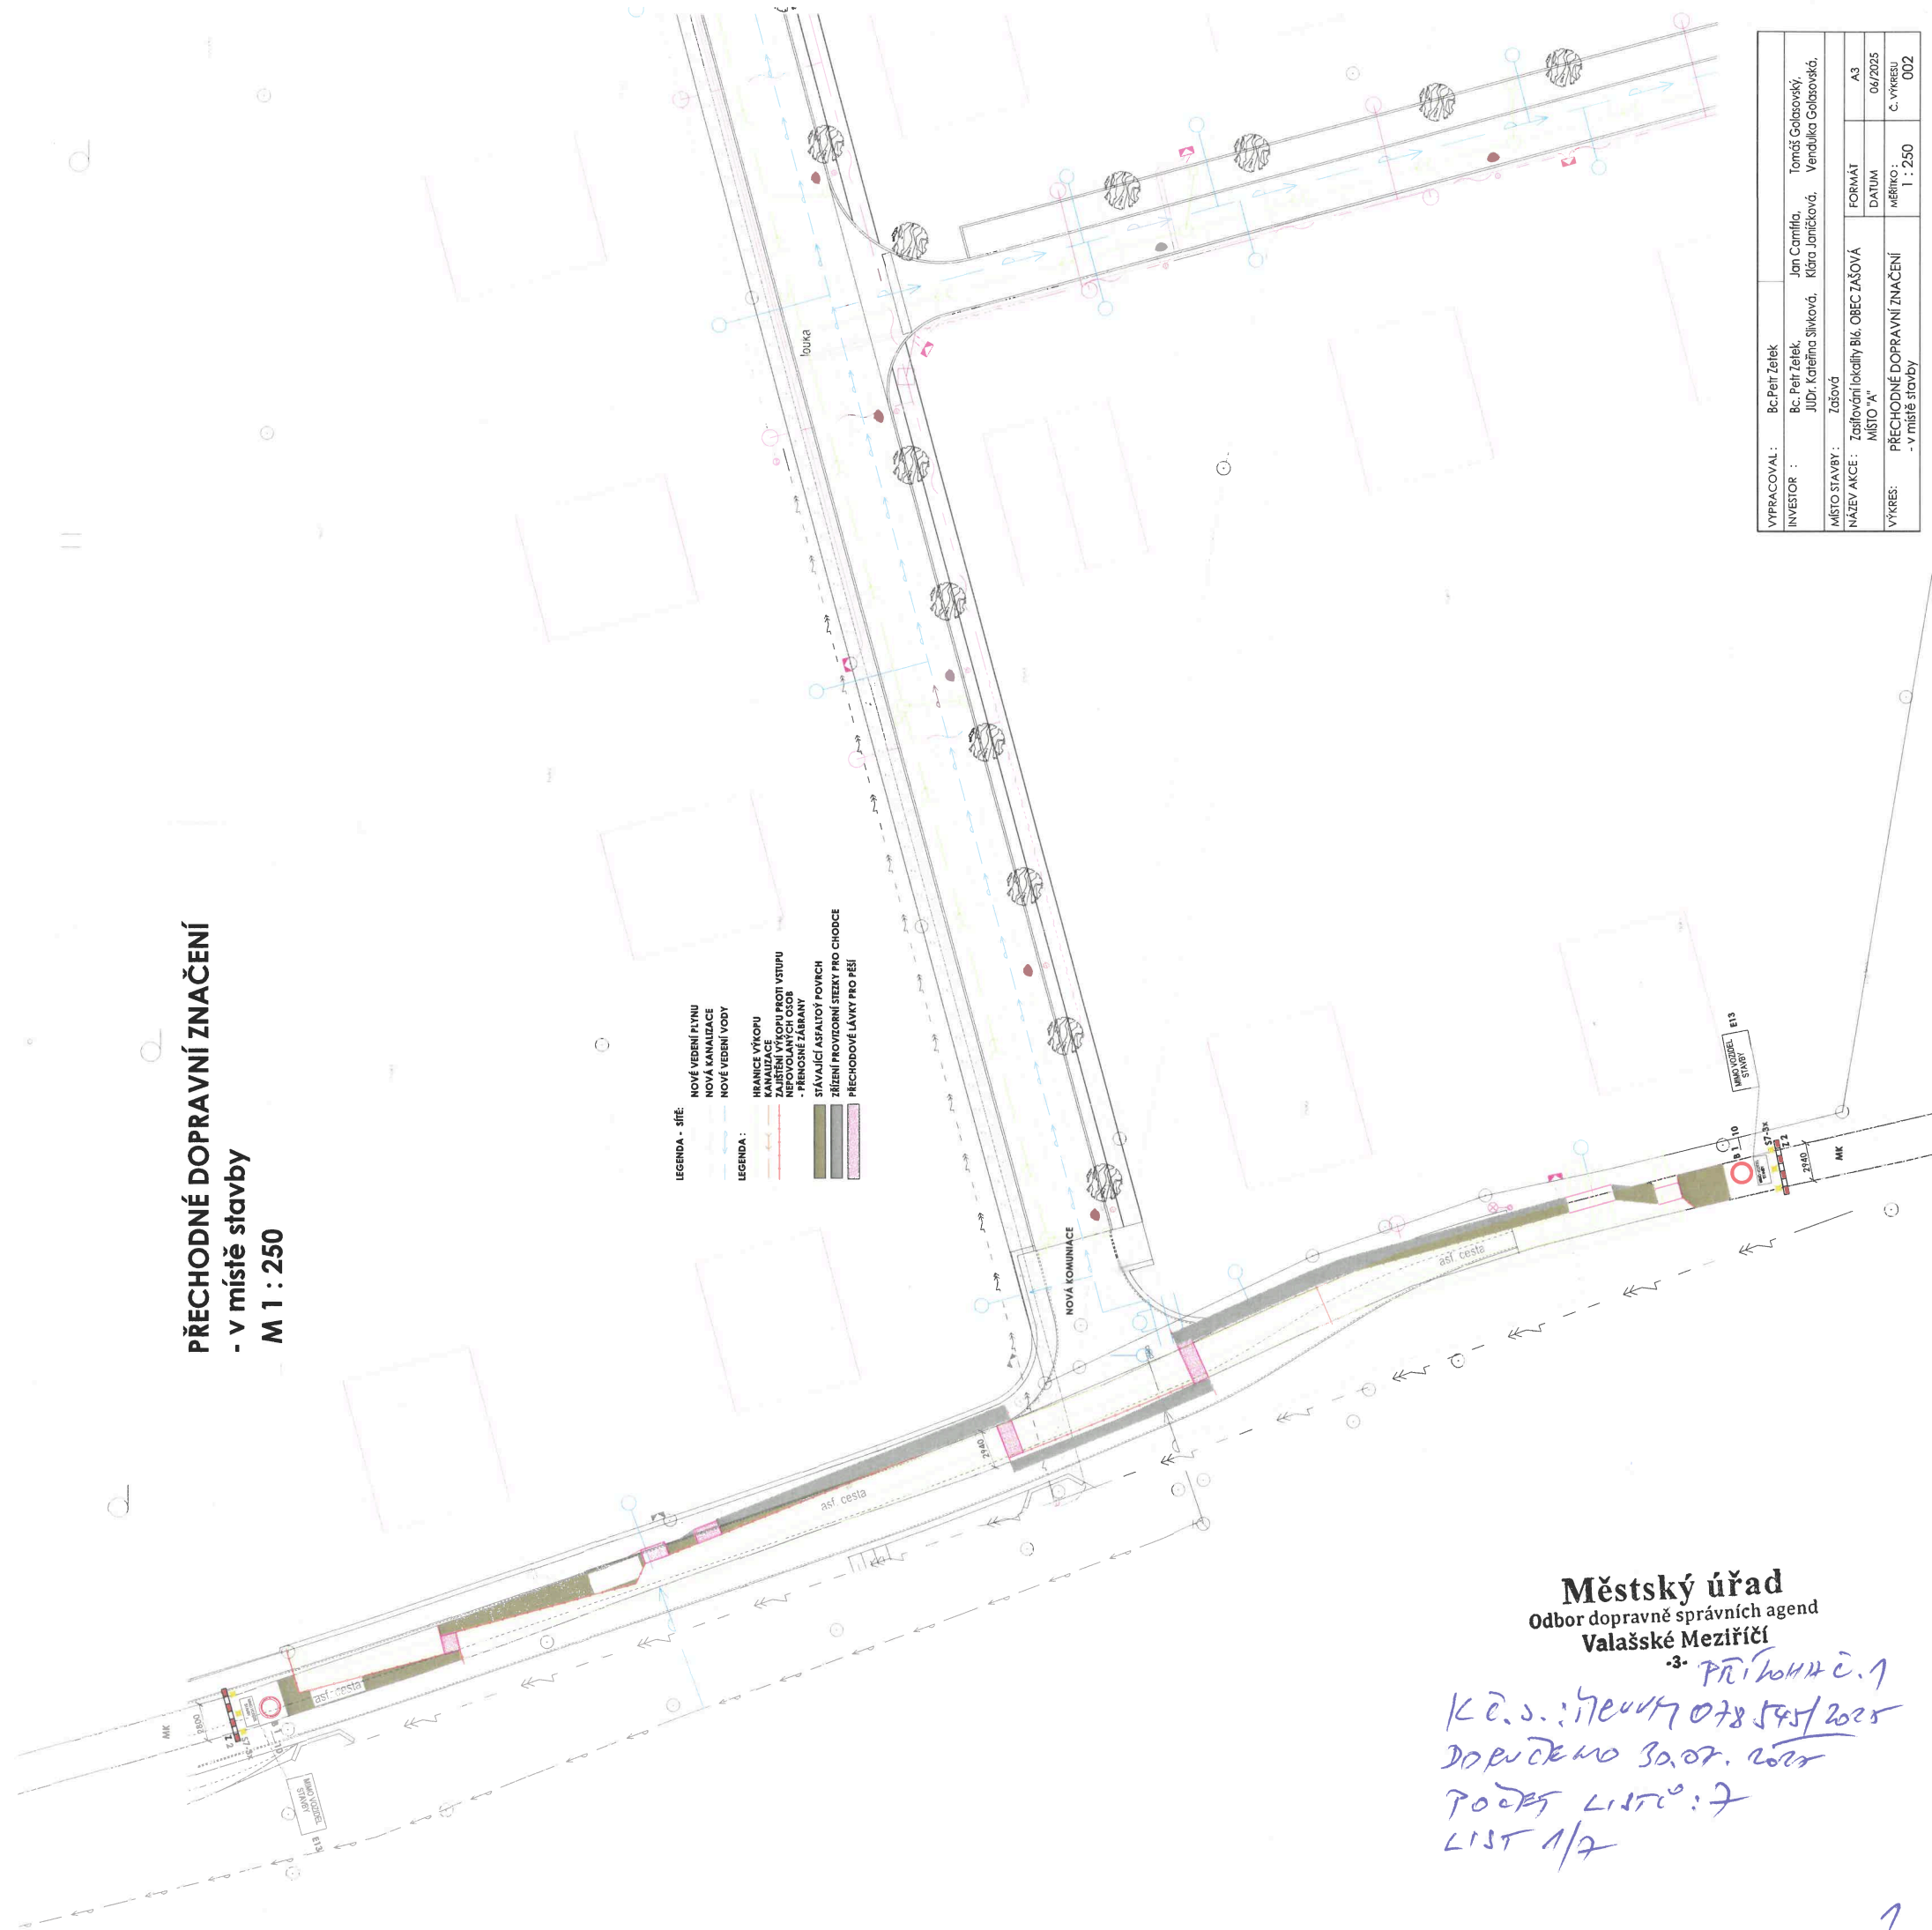

Městský úřad
Odbor dopravně správních agend
Valašské Meziříčí

3. příloha č. 1
K č. j.: 5704/078545/2025
Doplněno 30.07.2025
Podpis Listop: 7
List 1/2

VYPRACOVAL:	Bc. Petr Zelek	Jan Carrifio,	Tomáš Golosovský,
INVESTOR :	Bc. Petr Zelek,	Klára Janíčková,	Vendulka Golosovská,
	JUDr. Kateřina Šljivková,		
MÍSTO STAVBY:	Zašová		
NAZEV AKCE :	Zašování lokality Bl6, OBEC ZAŠOVÁ	FORMÁT	A3
	MÍSTO "A"	DATUM	06/2025
VÝKRES:	PŘECHODNÉ DOPRAVNÍ ZNAČENÍ	MEŘIVO :	C. VÝKRESU
	- v místě stavby		1 : 250
			002

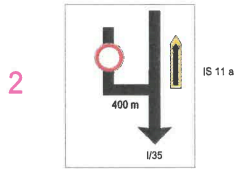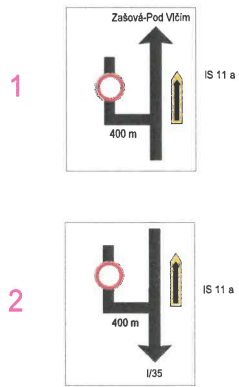


LEGENDA :

— MK
— sil. III/01876
— objízdna trasa

Městský úřad
Odbor dopravně správních agend
Valašské Meziříčí
-3-
4.15.2/7

VYPRACOVAL :	Bc.Petr Zetek		
INVESTOR :	Bc. Petr Zetek, JUDr. Kateřina Slívková,	Jan Camřil, Klára Janíčková,	Tomáš Golasovský, Vendulka Golasovská,
MÍSTO STAVBY :	Zašová		
NÁZEV AKCE :	Zašívání lokality Blé, OBEC ZAŠOVÁ MÍSTO "A"	FORMÁT	A3
		DATUM	06/2025
VÝKRES:	PŘECHODNÉ DOPRAVNÍ ZNAČENÍ	MĚŘÍTKO : -----	Č. VÝKRESU 003

PŘECHODNÉ DOPRAVNÍ ZNAČENÍ
- v místě stavby
M 1 : 200

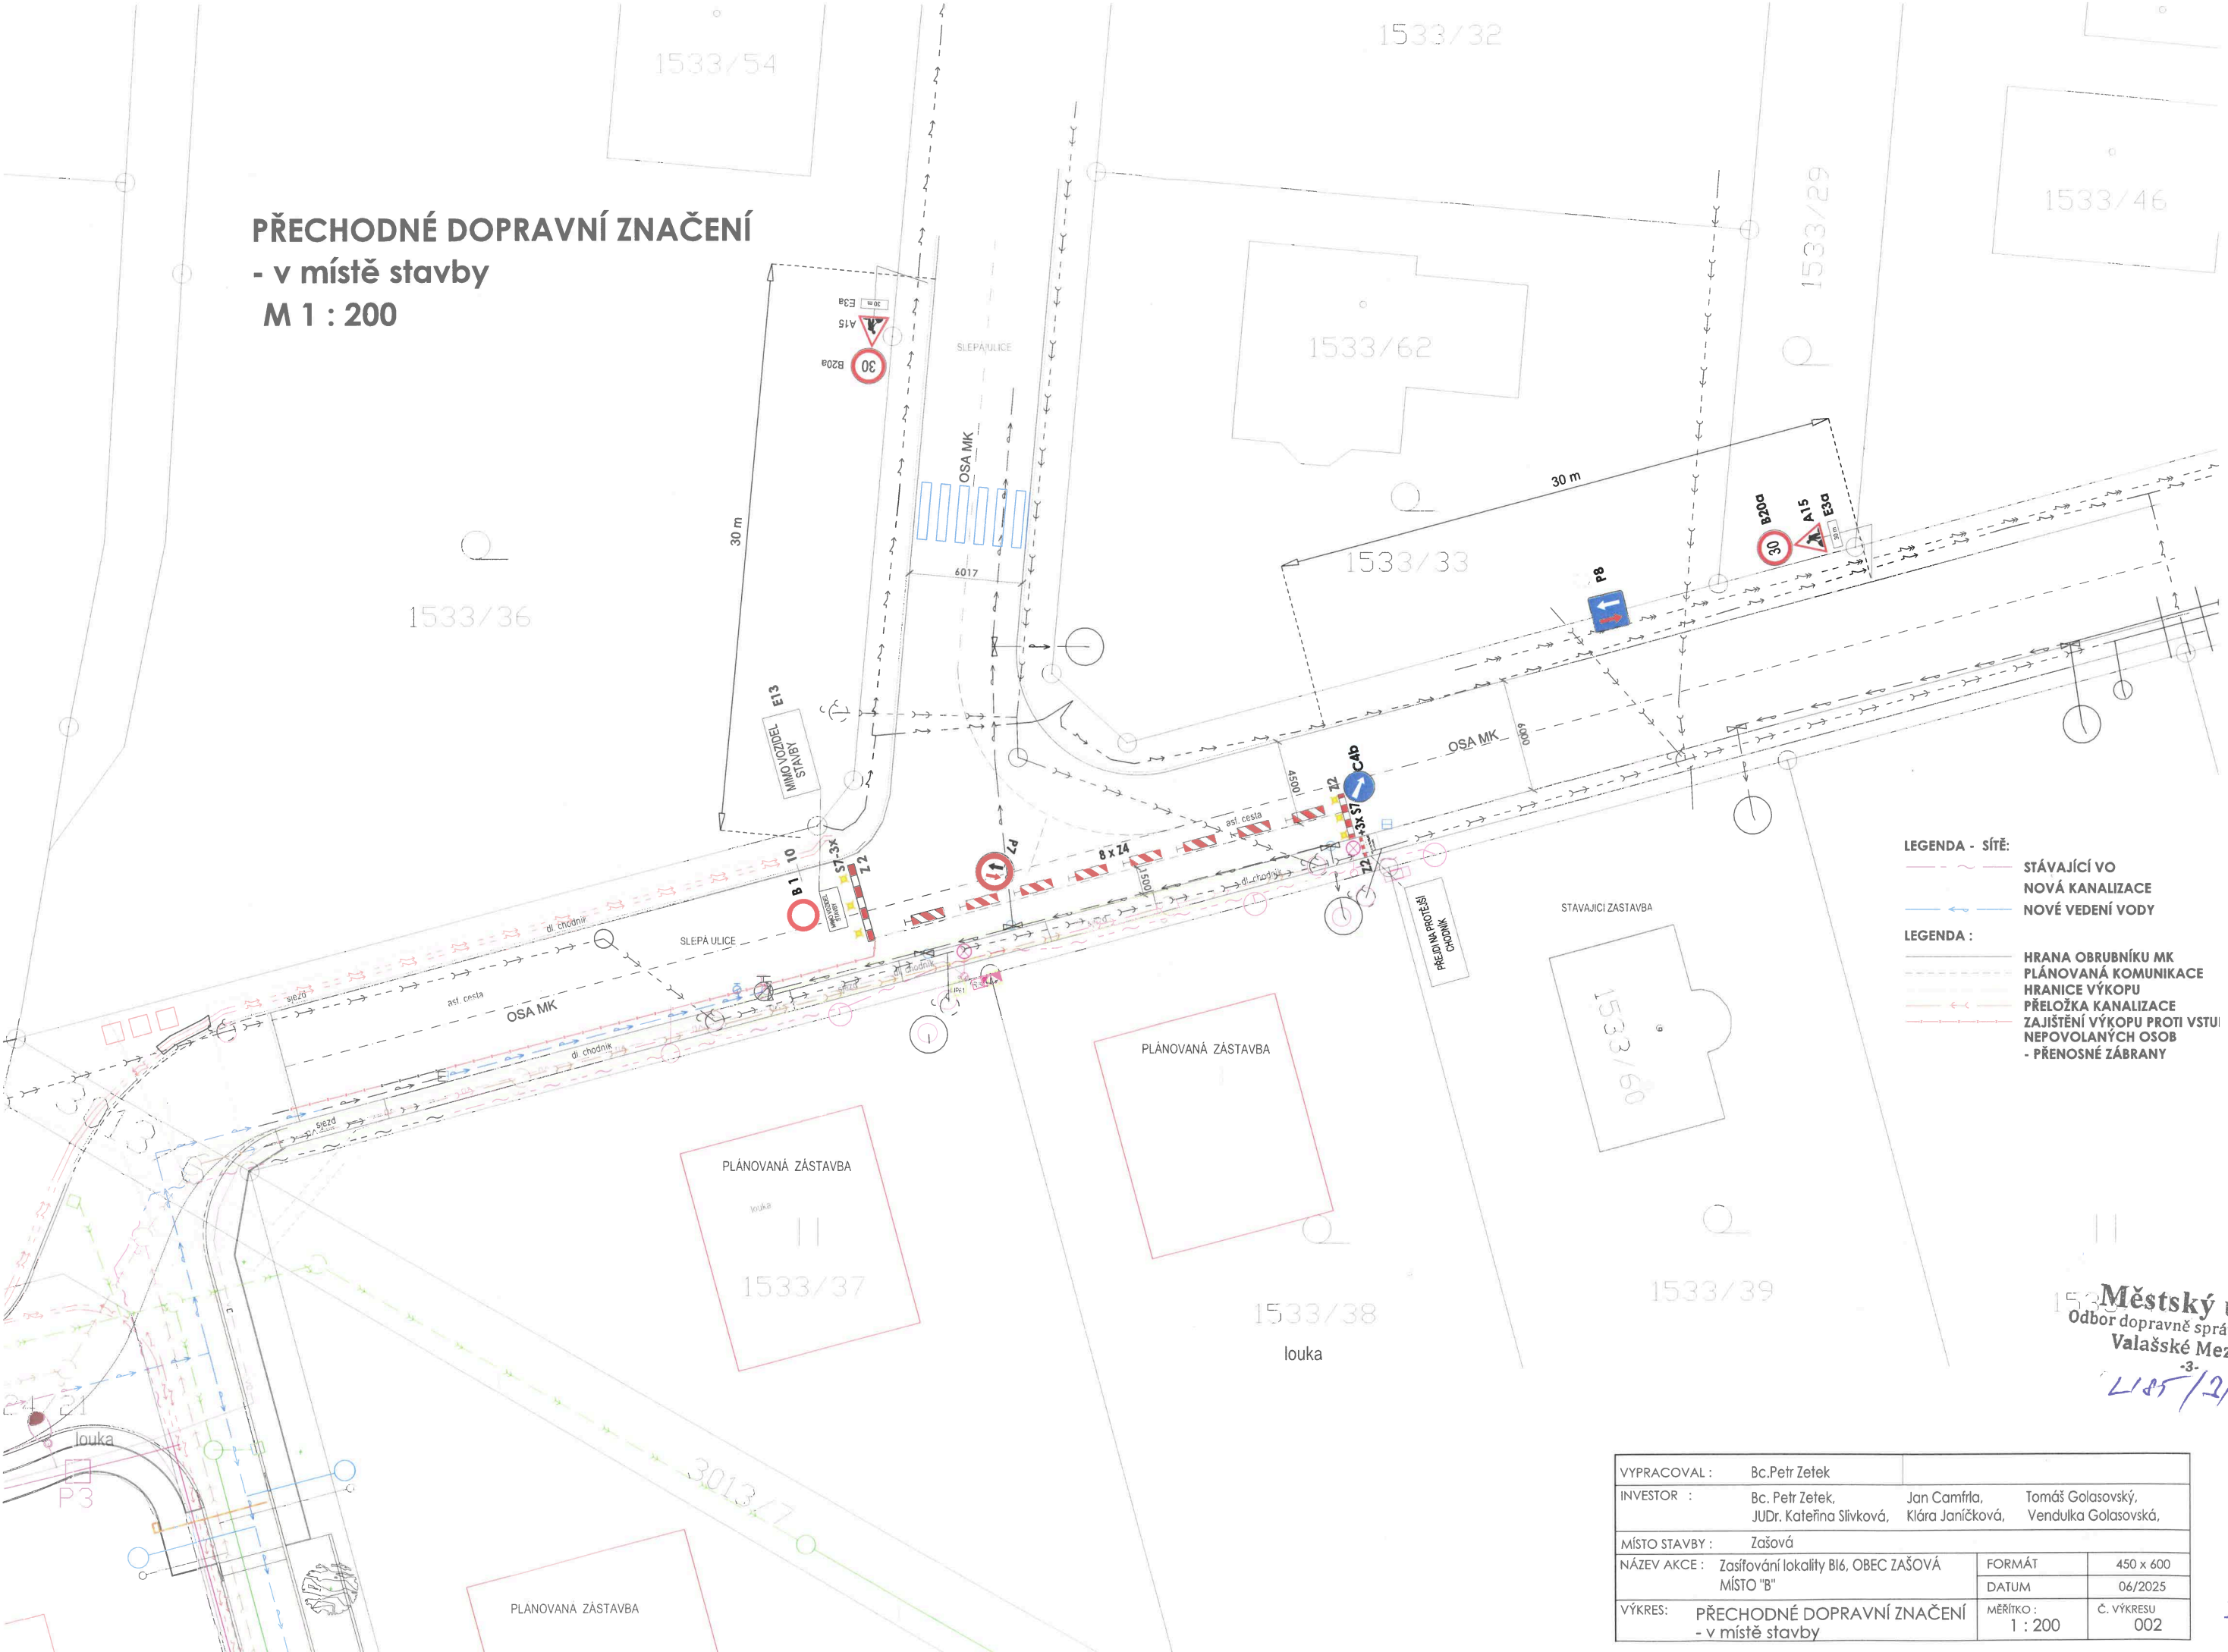


- LEGENDA - SÍŤ:
- STÁVAJÍCÍ VO
 - NOVÁ KANALIZACE
 - NOVÉ VEDENÍ VODY
- LEGENDA :
- HRANA OBRUBNÍKU MK
 - PLÁNOVANÁ KOMUNIKACE
 - HRANICE VÝKOPU
 - PŘELOŽKA KANALIZACE
 - ZAJIŠTĚNÍ VÝKOPU PROTI VSTUPU NEPOVOLANÝCH OSOB
 - PŘENOSNÉ ZÁBRANY

Městský úřad
Odbor dopravně správních agend
Valašské Meziříčí
-3-
21.8.2025

VYPRACOVAL :	Bc. Petr Zetek		
INVESTOR :	Bc. Petr Zetek,	Jan Camřil,	Tomáš Golasovský,
	JUDr. Kateřina Šlívková,	Klára Janíčková,	Vendulka Golasovská,
MÍSTO STAVBY :	Zašová		
NÁZEV AKCE :	Zašívání lokality Blá, OBEC ZAŠOVÁ	FORMÁT	450 x 600
	MÍSTO "B"	DATUM	06/2025
VÝKRES :	PŘECHODNÉ DOPRAVNÍ ZNAČENÍ	MÉRÍTKO :	C. VÝKRESU
	- v místě stavby	1 : 200	002

PŘECHODNÉ DOPRAVNÍ ZNAČENÍ

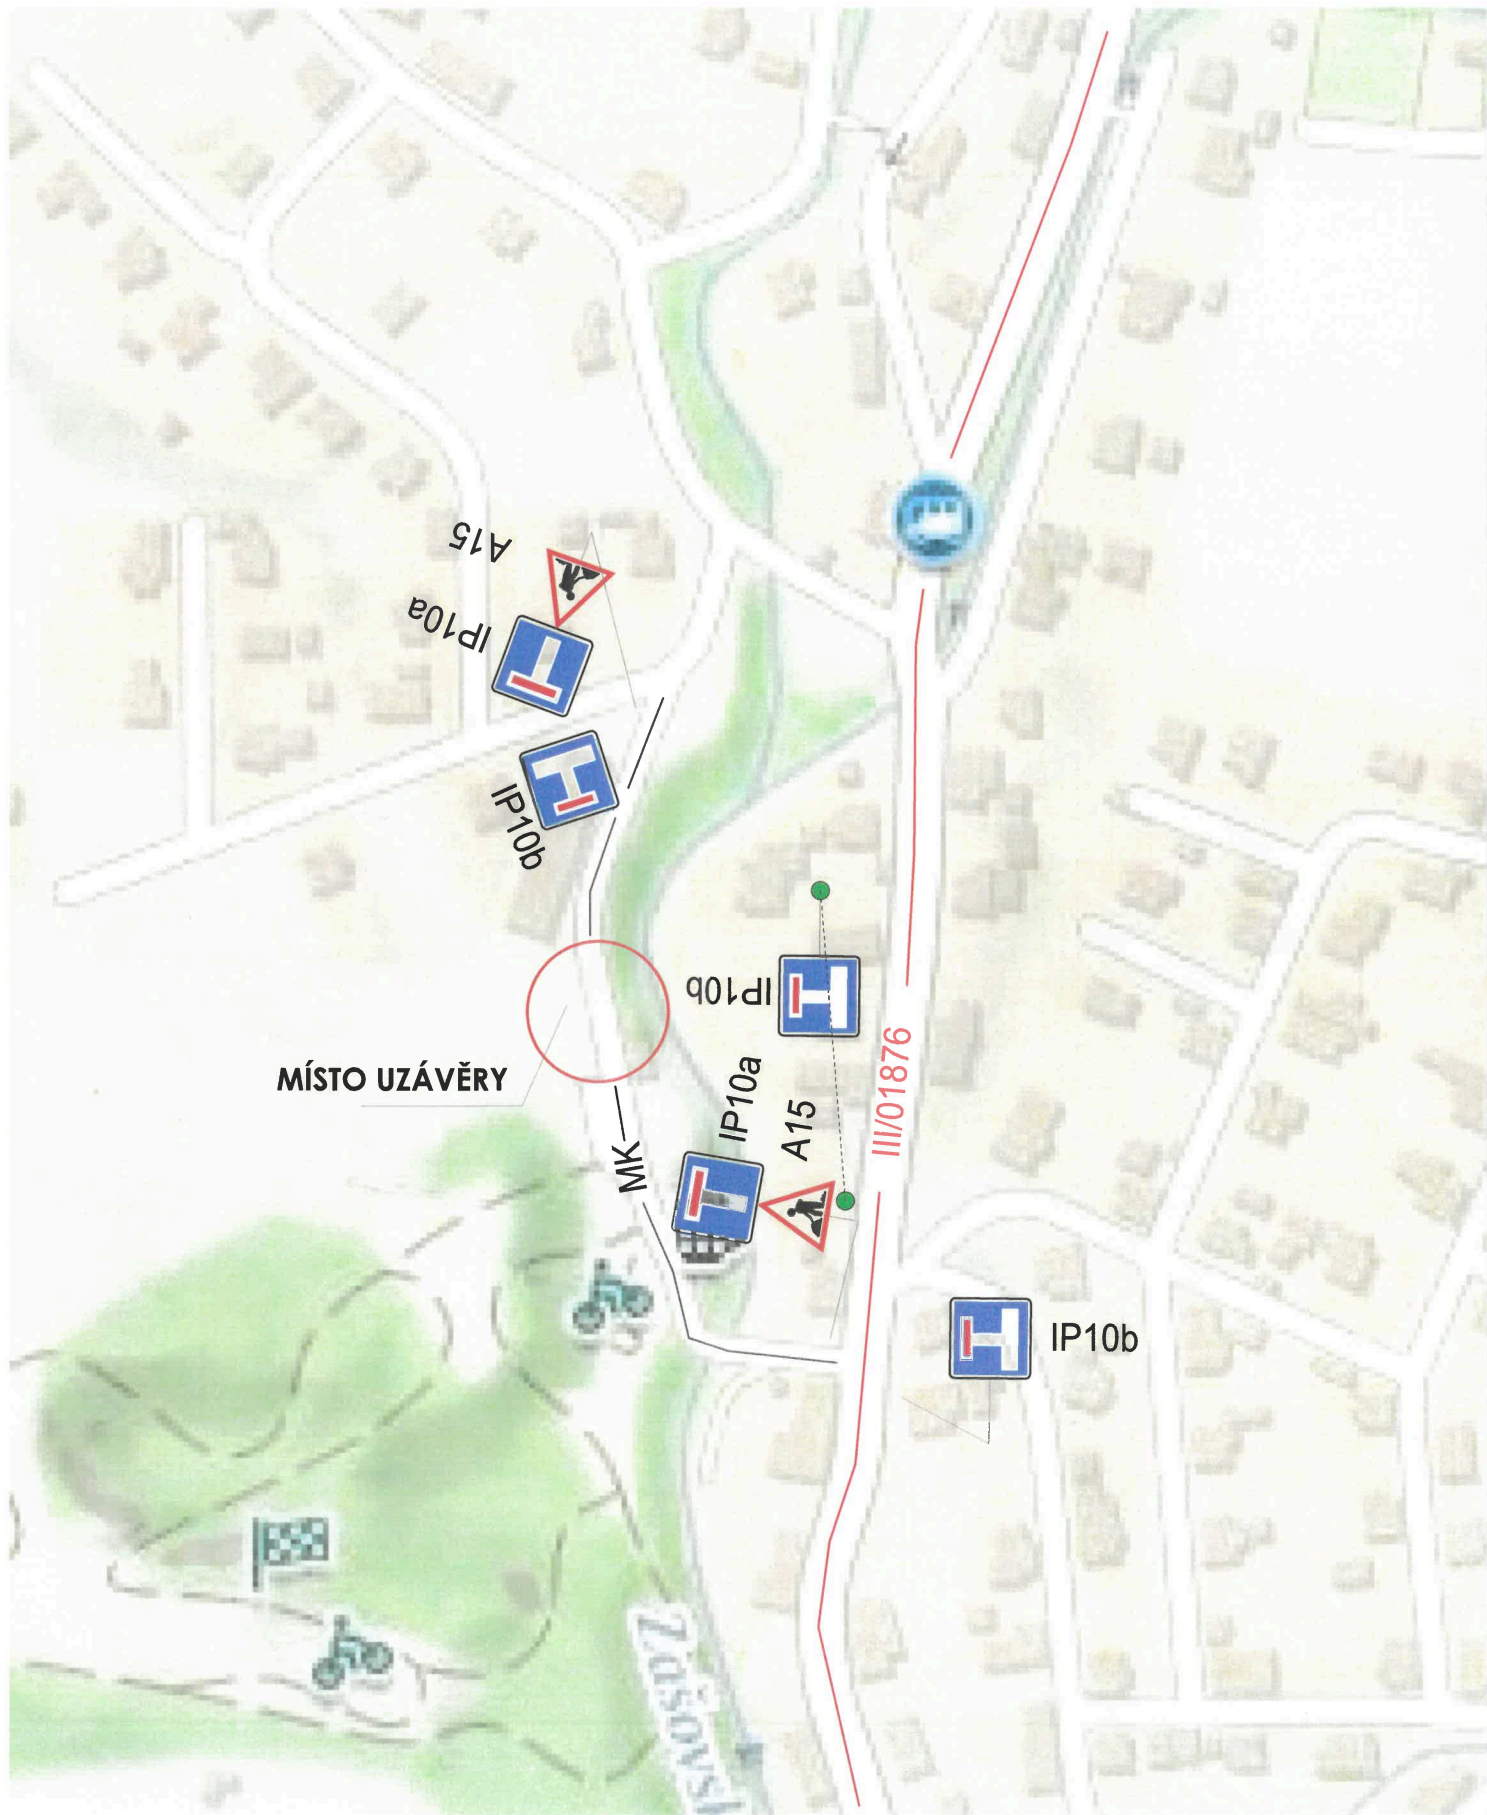


Městský úřad
Odbor dopravně správních agend
Valašské Meziříčí

3-
C1.55 4/2

VYPRACOVAL :	Bc.Petr Zetek		
INVESTOR :	Bc. Petr Zetek, JUDr. Kateřina Slívková,	Jan Camřel, Klára Janíčková,	Tomáš Golasovský, Vendulka Golasovská,
MÍSTO STAVBY :	Zašová		
NÁZEV AKCE :	Zasířování lokality Bl6, OBEC ZAŠOVÁ MÍSTO "C"	FORMÁT	A3
		DATUM	06/2025
VÝKRES:	PŘECHODNÉ DOPRAVNÍ ZNAČENÍ	MĚŘÍTKO : -----	Č. VÝKRESU 003


CELKOVÁ SITUACE

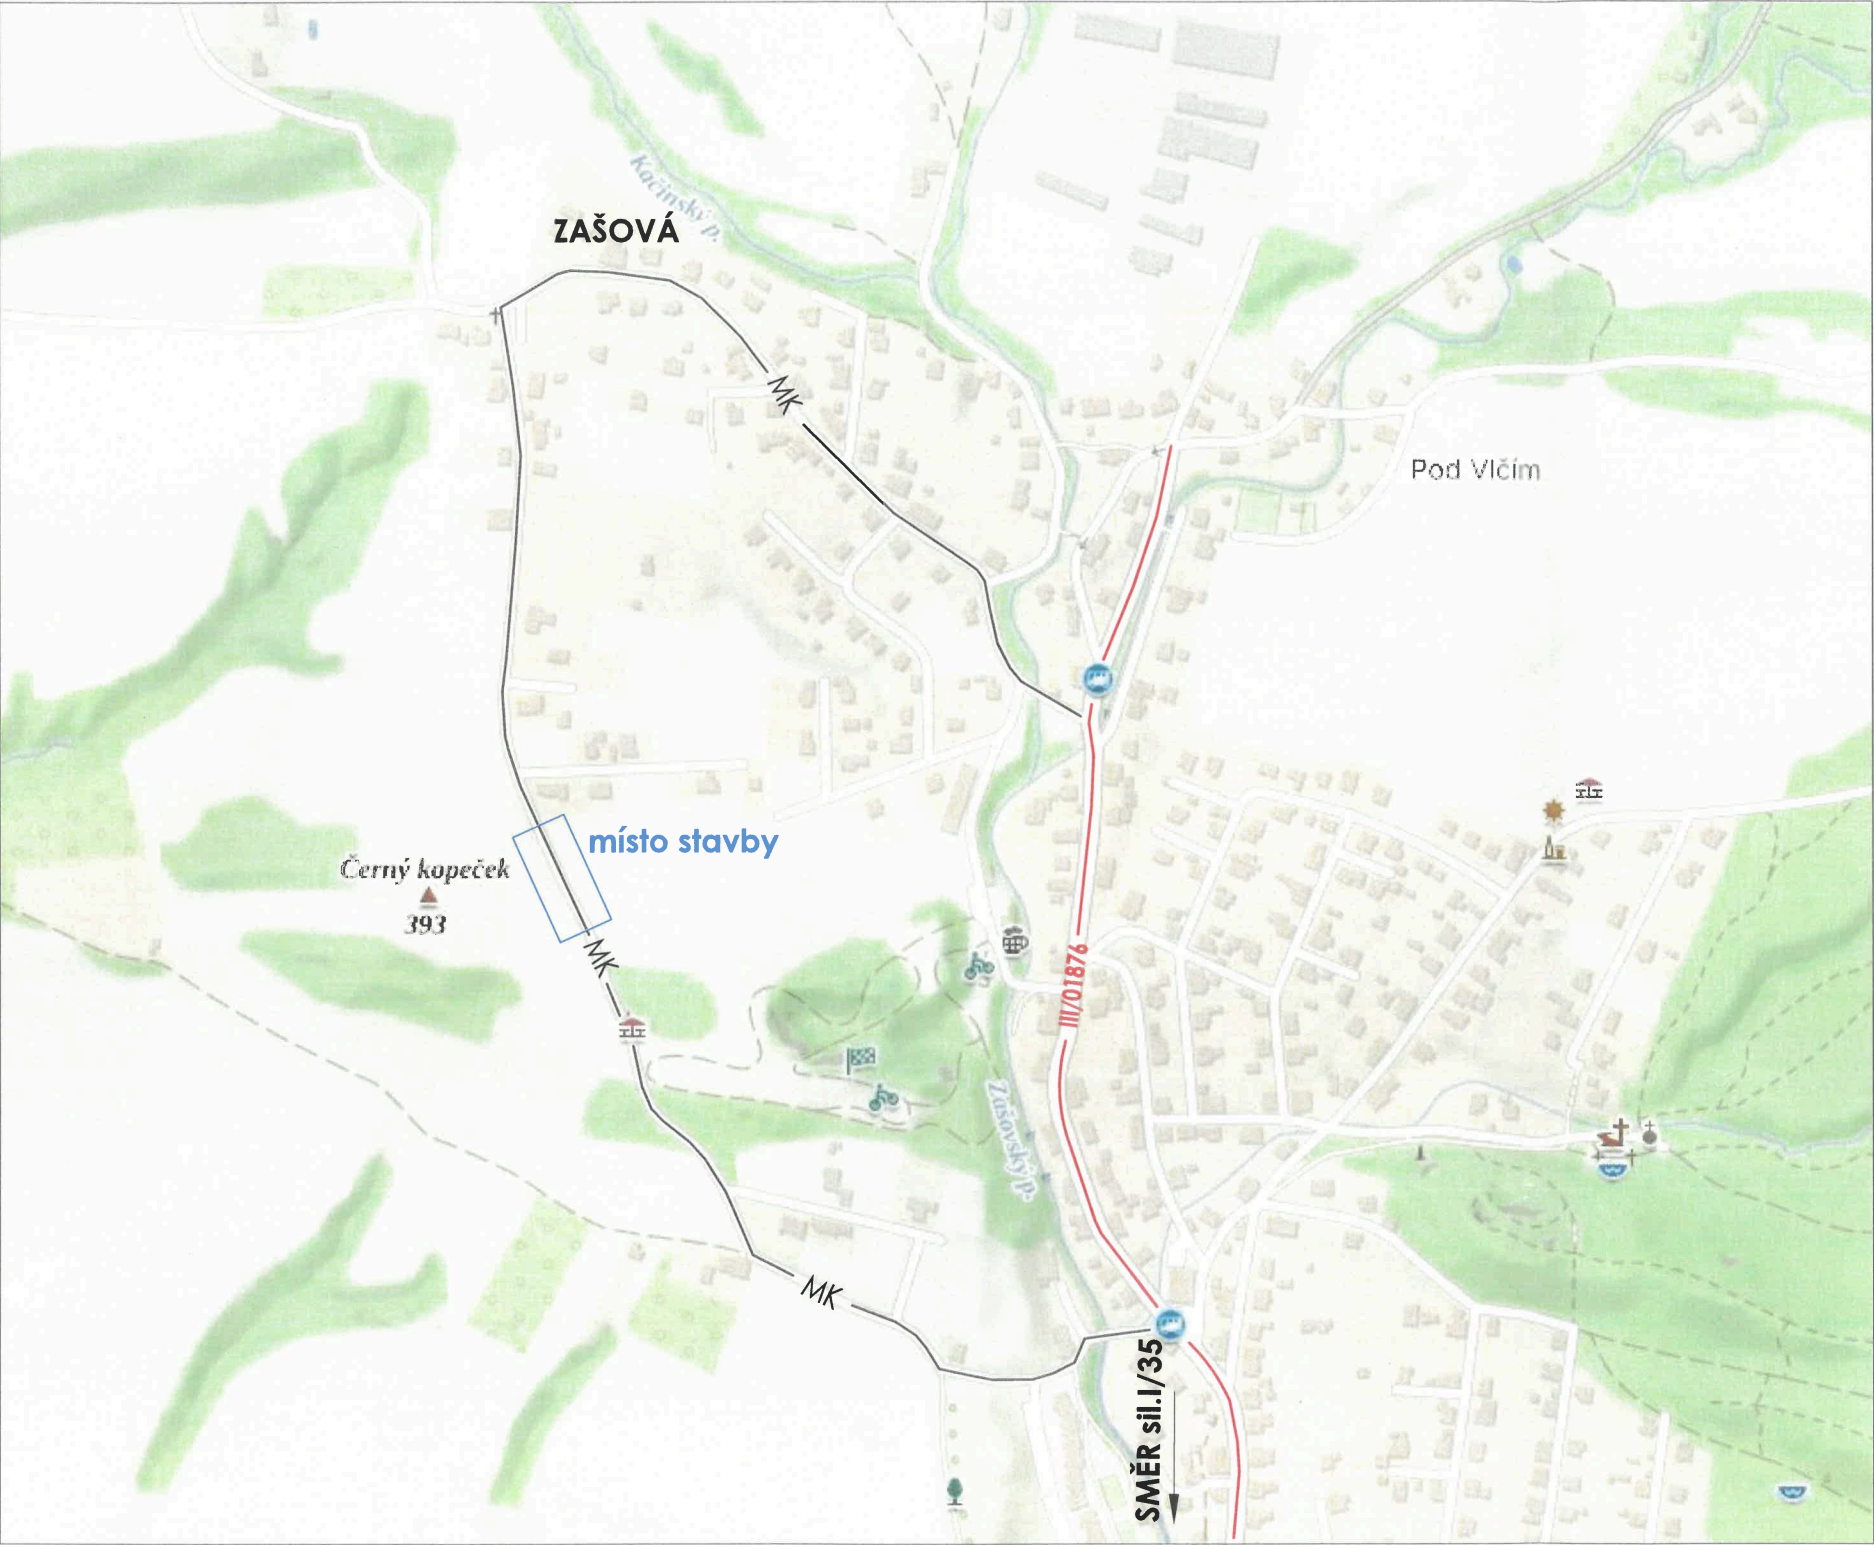

Městský úřad
Odbor dopravně správních agend
Valašské Meziříčí
3. 4. 2025

VYPRACOVAL :	Bc.Petr Zetek		
INVESTOR :	Bc. Petr Zetek, JUDr. Kateřina Slivková,	Jan Camřla, Klára Janíčková,	Tomáš Golasovský, Vendulka Golasovská,
MÍSTO STAVBY :	Zašová		
NÁZEV AKCE :	Zasíťování lokality Bl6, OBEC ZAŠOVÁ MÍSTO "A"	FORMÁT	A3
VÝKRES:	CELKOVÁ SITUACE	DATUM	06/20254
		MĚŘÍTKO : -----	Č. VÝKRESU 001


CELKOVÁ SITUACE

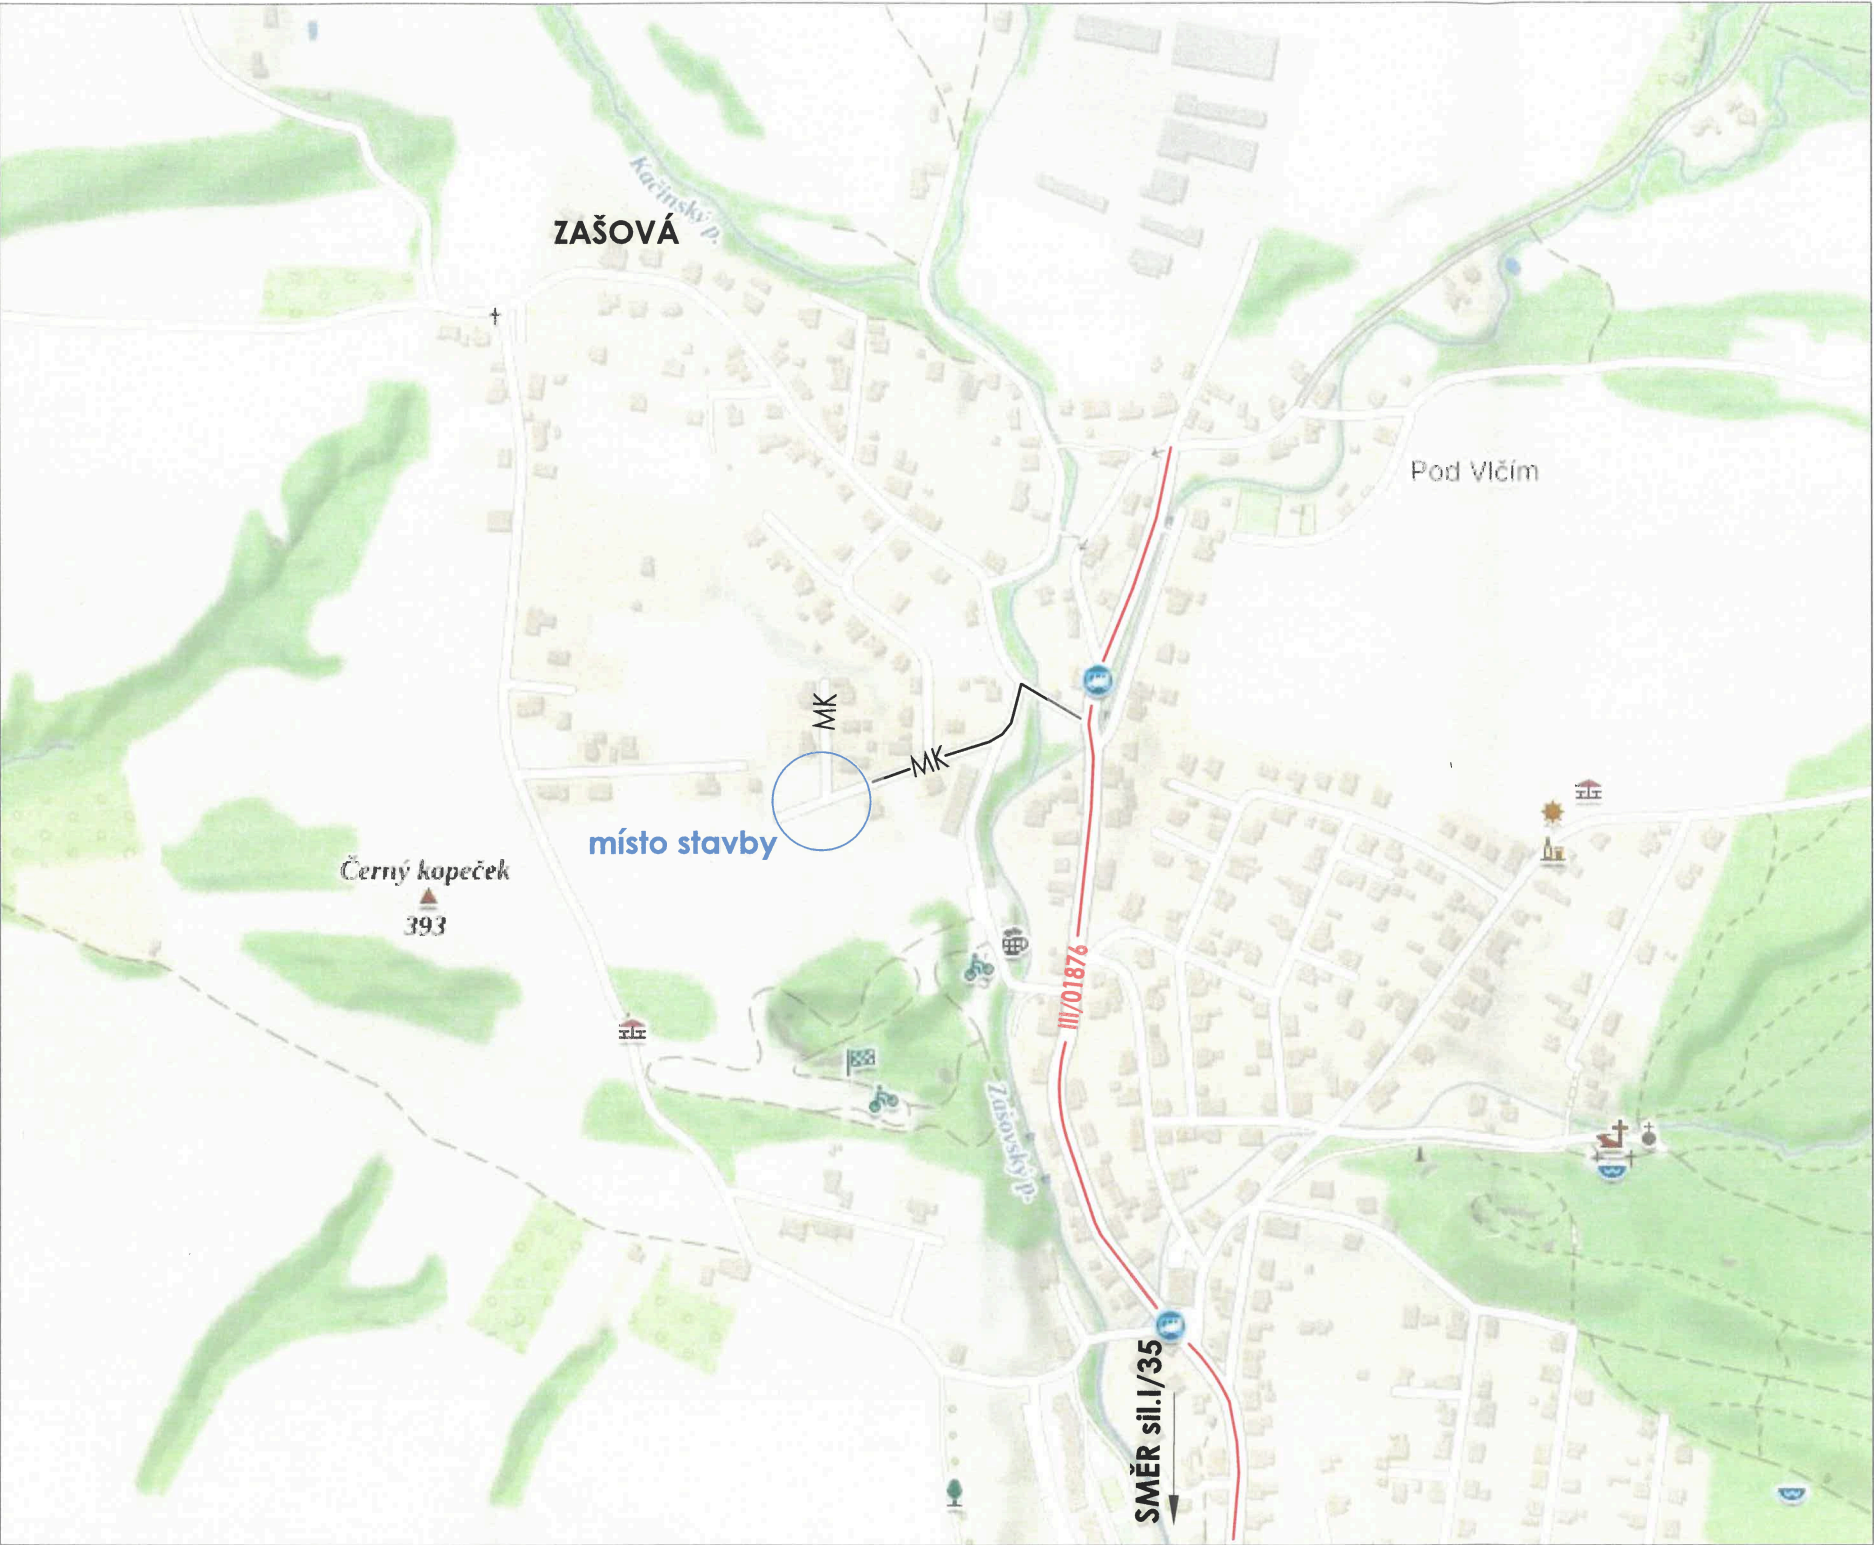

Městský úřad
Odbor dopravně správních agend
Valašské Meziříčí
-3- 21.5.6/2

VYPRACOVAL :	Bc.Petr Zetek		
INVESTOR :	Bc. Petr Zetek, JUDr. Kateřina Slivková,	Jan Camřila, Klára Janíčková,	Tomáš Golasovský, Vendulka Golasovská,
MÍSTO STAVBY :	Zašová		
NÁZEV AKCE :	Zasíťování lokality Bl6, OBEC ZAŠOVÁ MÍSTO "B"	FORMÁT	A3
VÝKRES:	CELKOVÁ SITUACE	DATUM	08/2024
		MĚŘÍTKO : -----	Č. VÝKRESU 001

CELKOVÁ SITUACE

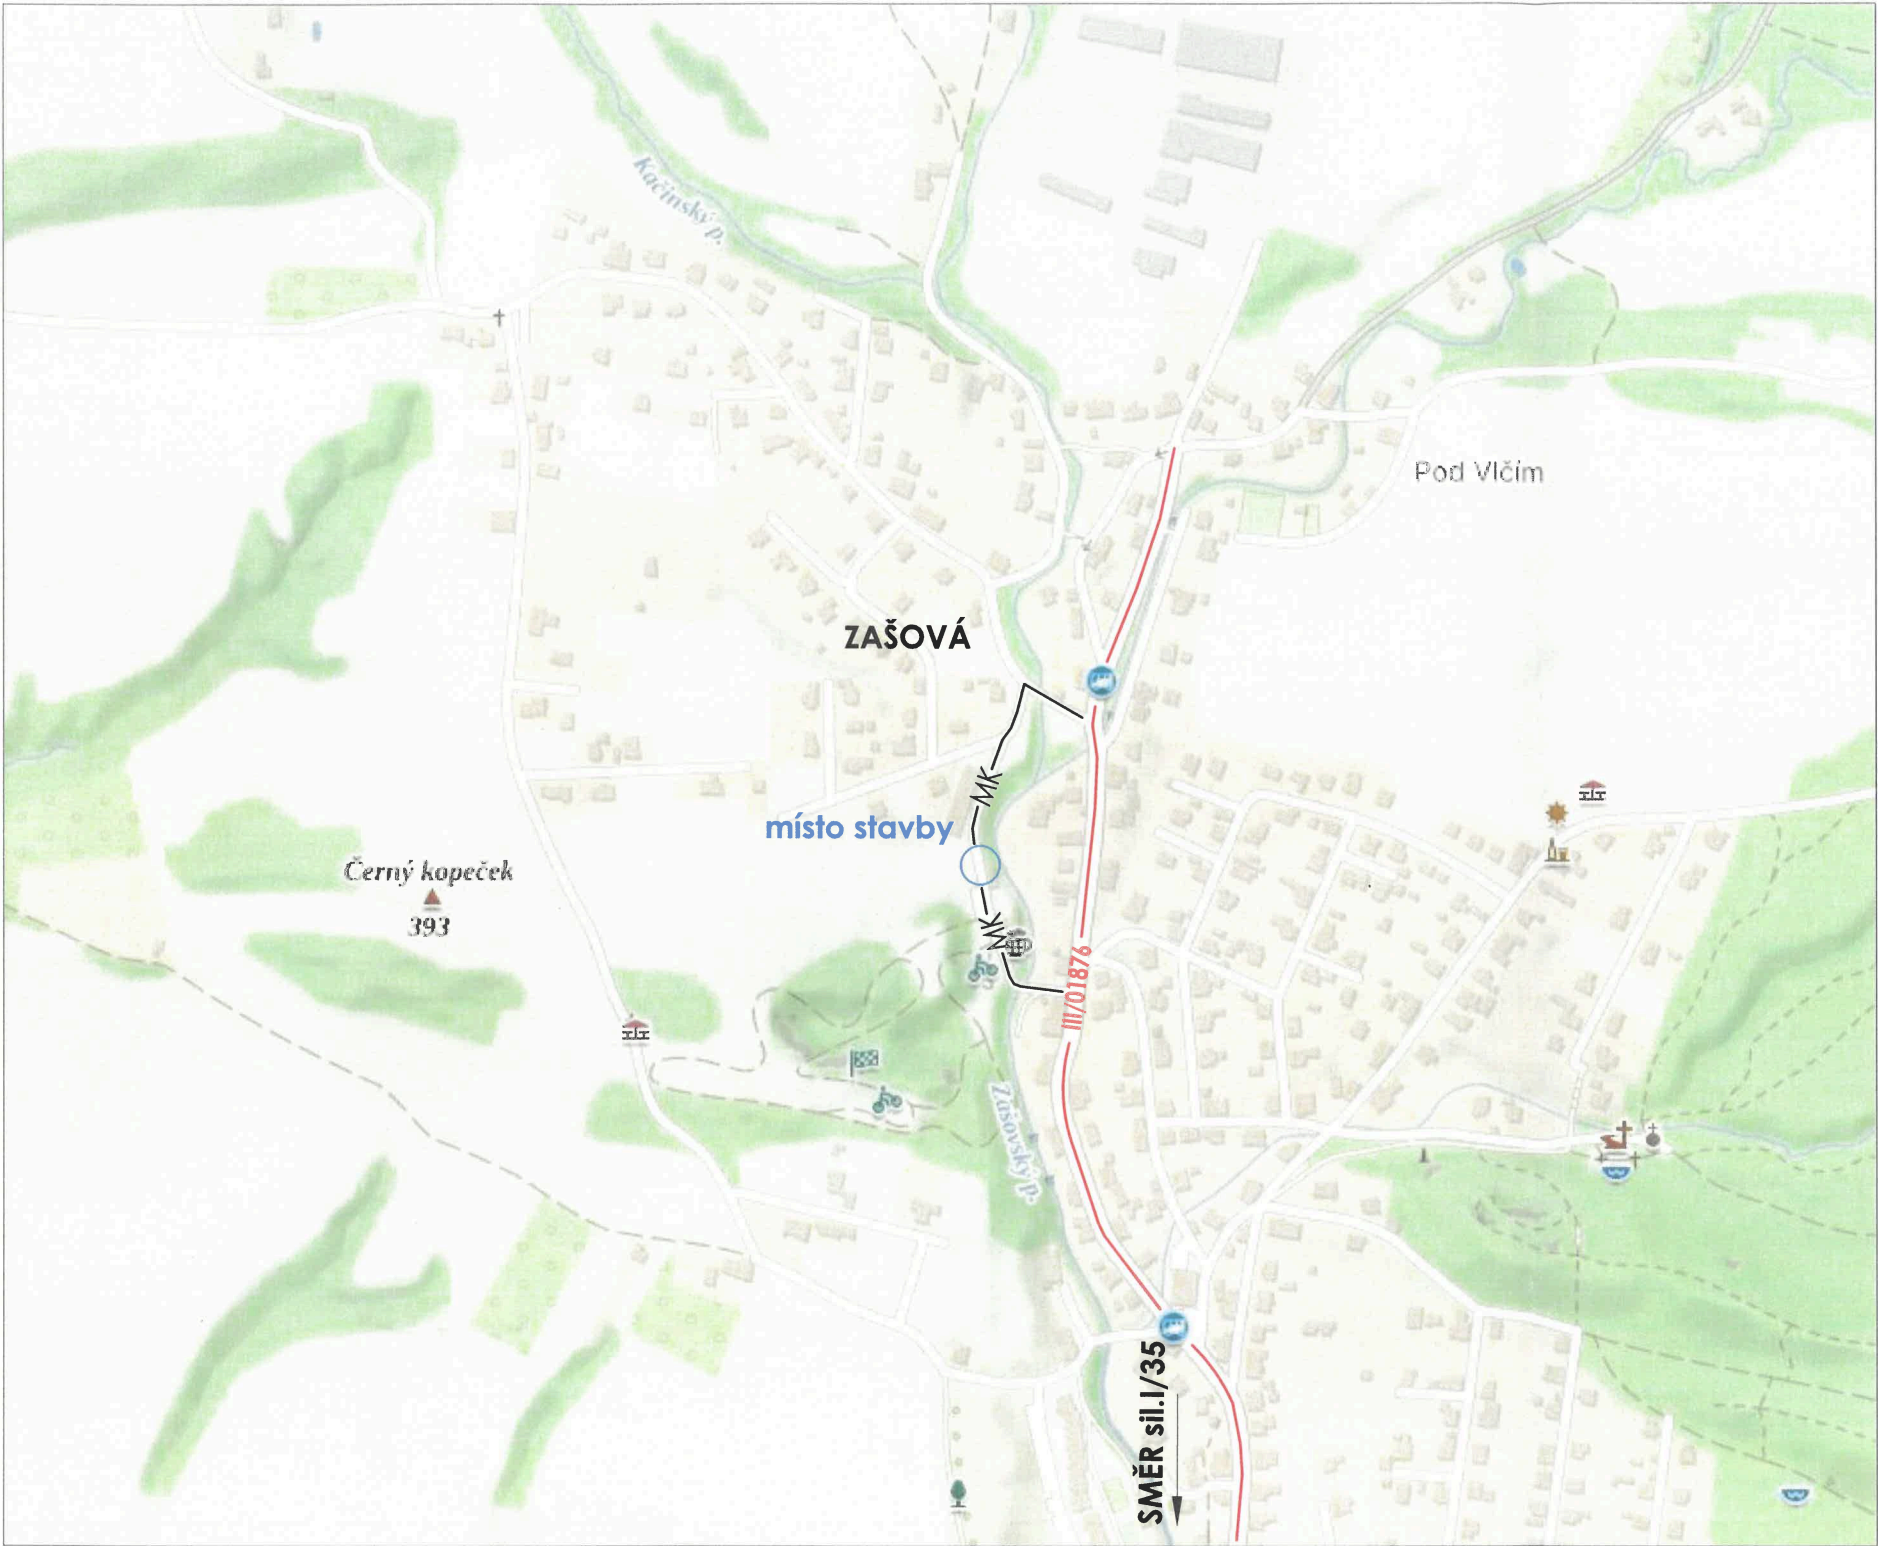

Městský úřad
Oddor dopravně správních agend
Valašské Meziříčí

-3-
4/5 7/7

VYPRACOVAL :	Bc.Petr Zetek		
INVESTOR :	Bc. Petr Zetek, JUDr. Kateřina Slivková,	Jan Camřla, Klára Janíčková,	Tomáš Golasovský, Vendulka Golasovská,
MÍSTO STAVBY :	Zašová		
NÁZEV AKCE :	Zasířování lokality BI6, OBEC ZAŠOVÁ MÍSTO "C"	FORMÁT	A3
VÝKRES:	CELKOVÁ SITUACE	DATUM	06/20254
		MĚŘÍTKO : -----	Č. VÝKRESU 001