
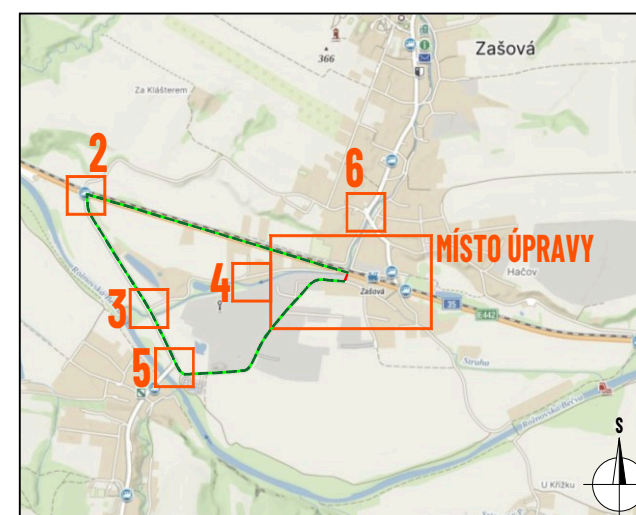
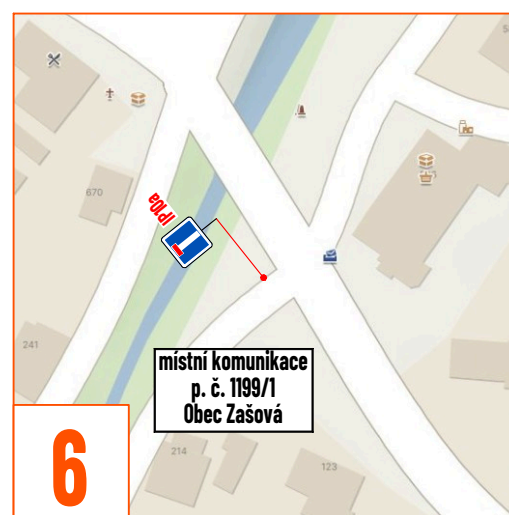
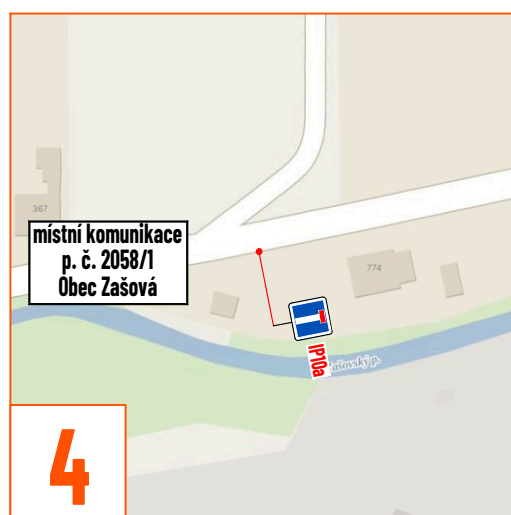
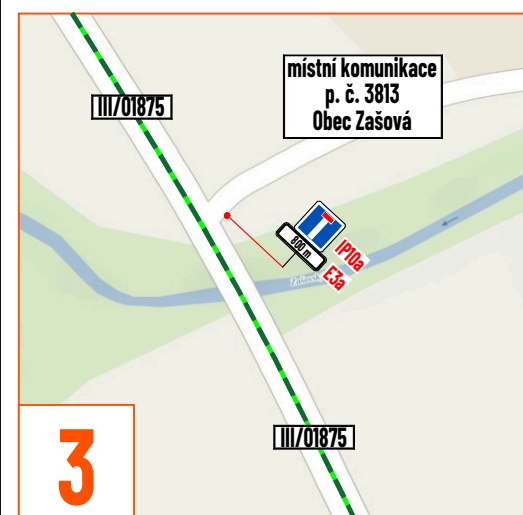
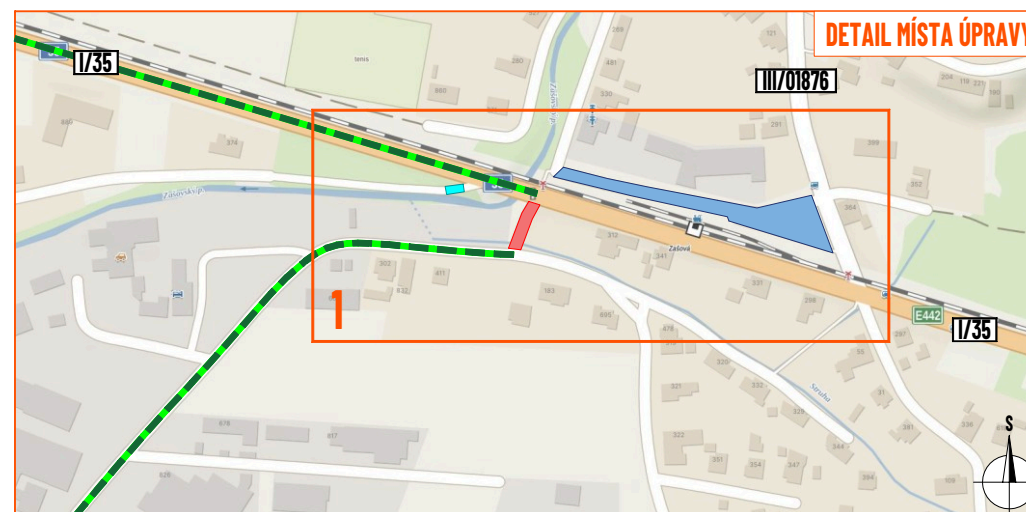
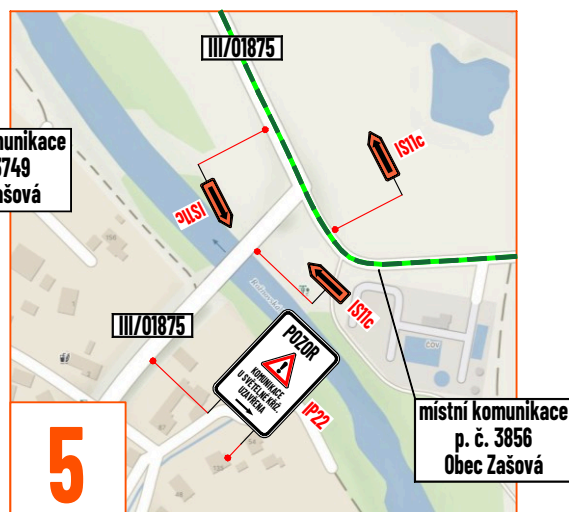
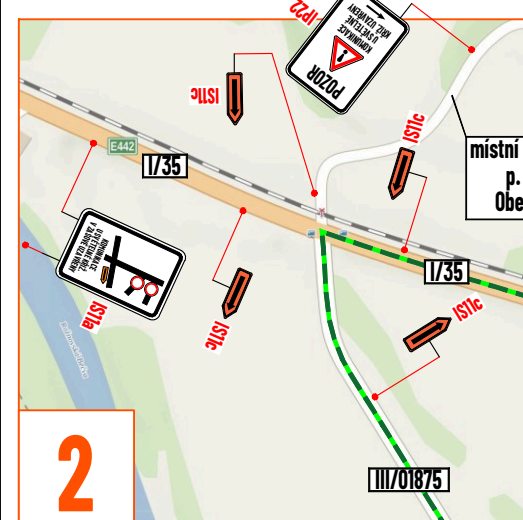


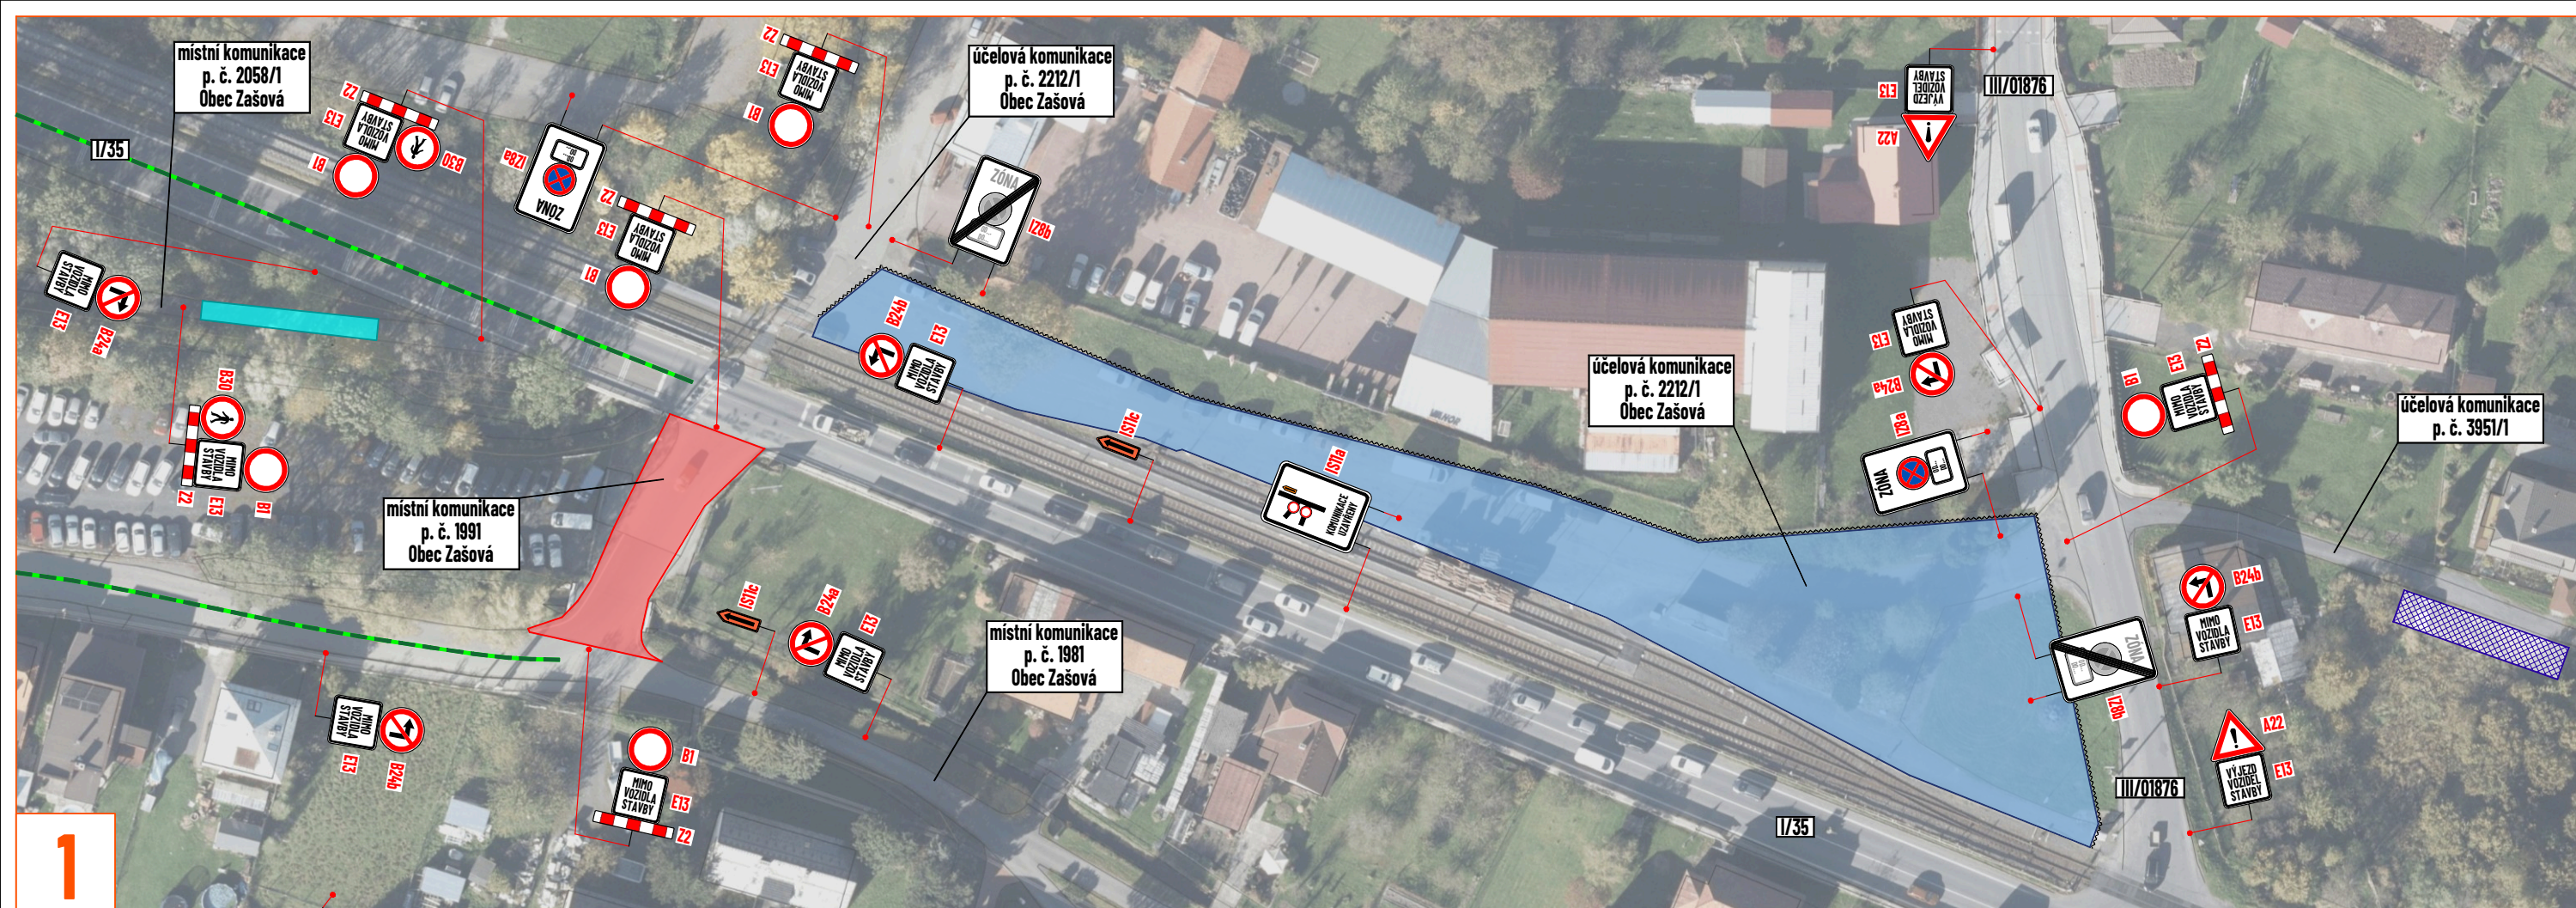

LEGENDA:

- pracovní místo (úplná uzavírka komunikace)
- pracovní místo (úplná uzavírka komunikace)
- oplocení zázemí staveniště
- zázemí stavby (buniky)
- navržená objízdná trasa
- navržené přechodné svíslé dopravní značení
- stávající svíslé dopravní značení
- zneplatněné stávající svíslé dopravní značení

Souhlasíme s přechodnou úpravou provozu, uzavírkou a zvláštním užíváním pozemní komunikace, a navrženou objízdnou a obchůzí trasou.
V souladu s ustanovením § 36 odst. 3 zák. č. 500/2004 Sb. Správního řádu se vzdáváme práva vyjádřit se k podkladům rozhodnutí.

Dopravní značení, které bude v rozporu s přechodným dopravním značením, bude dočasně zneplatněno.

ZDROJ MAPOVÝCH PODKLADŮ dtm.zlinskykraj.cz/~public; © Kraj Zlínský; © T-MAPY Zlínský kraj
mapy.cz; © Seznam.cz, a.s. MAPY.CZ

VYPRACOVAL	ZIMÁK	NVB LINE NVB LINE s.r.o. Cukrovar 716 768 21 Kvasice www.nvbline.cz zimak@nvbline.cz tel.: 770 187 111
KONTROLOVAL	JANATA	
UPRAVIL	ŘSD s.p.	
INVESTOR	IMOS Brno, a.s.	
ZHOTOVITEL		MÍSTO ÚPRAVY I/35: ZAŠOVÁ, KŘIŽOVATKA SE SILNICÍ III/01876
NÁZEV STAVBY		
DOPRAVNÍ INŽENÝRSKÁ OPATŘENÍ		
ETAPA 0		
FORMÁT	A3	
DATUM	16. 12. 2025	
Č. ZAKÁZKY	ZK-25-1313	
Č. VÝKRESU	1	