


ZÁVODY KOŇSKÝCH STŘÍKAČEK -.ZAŠOVÁ

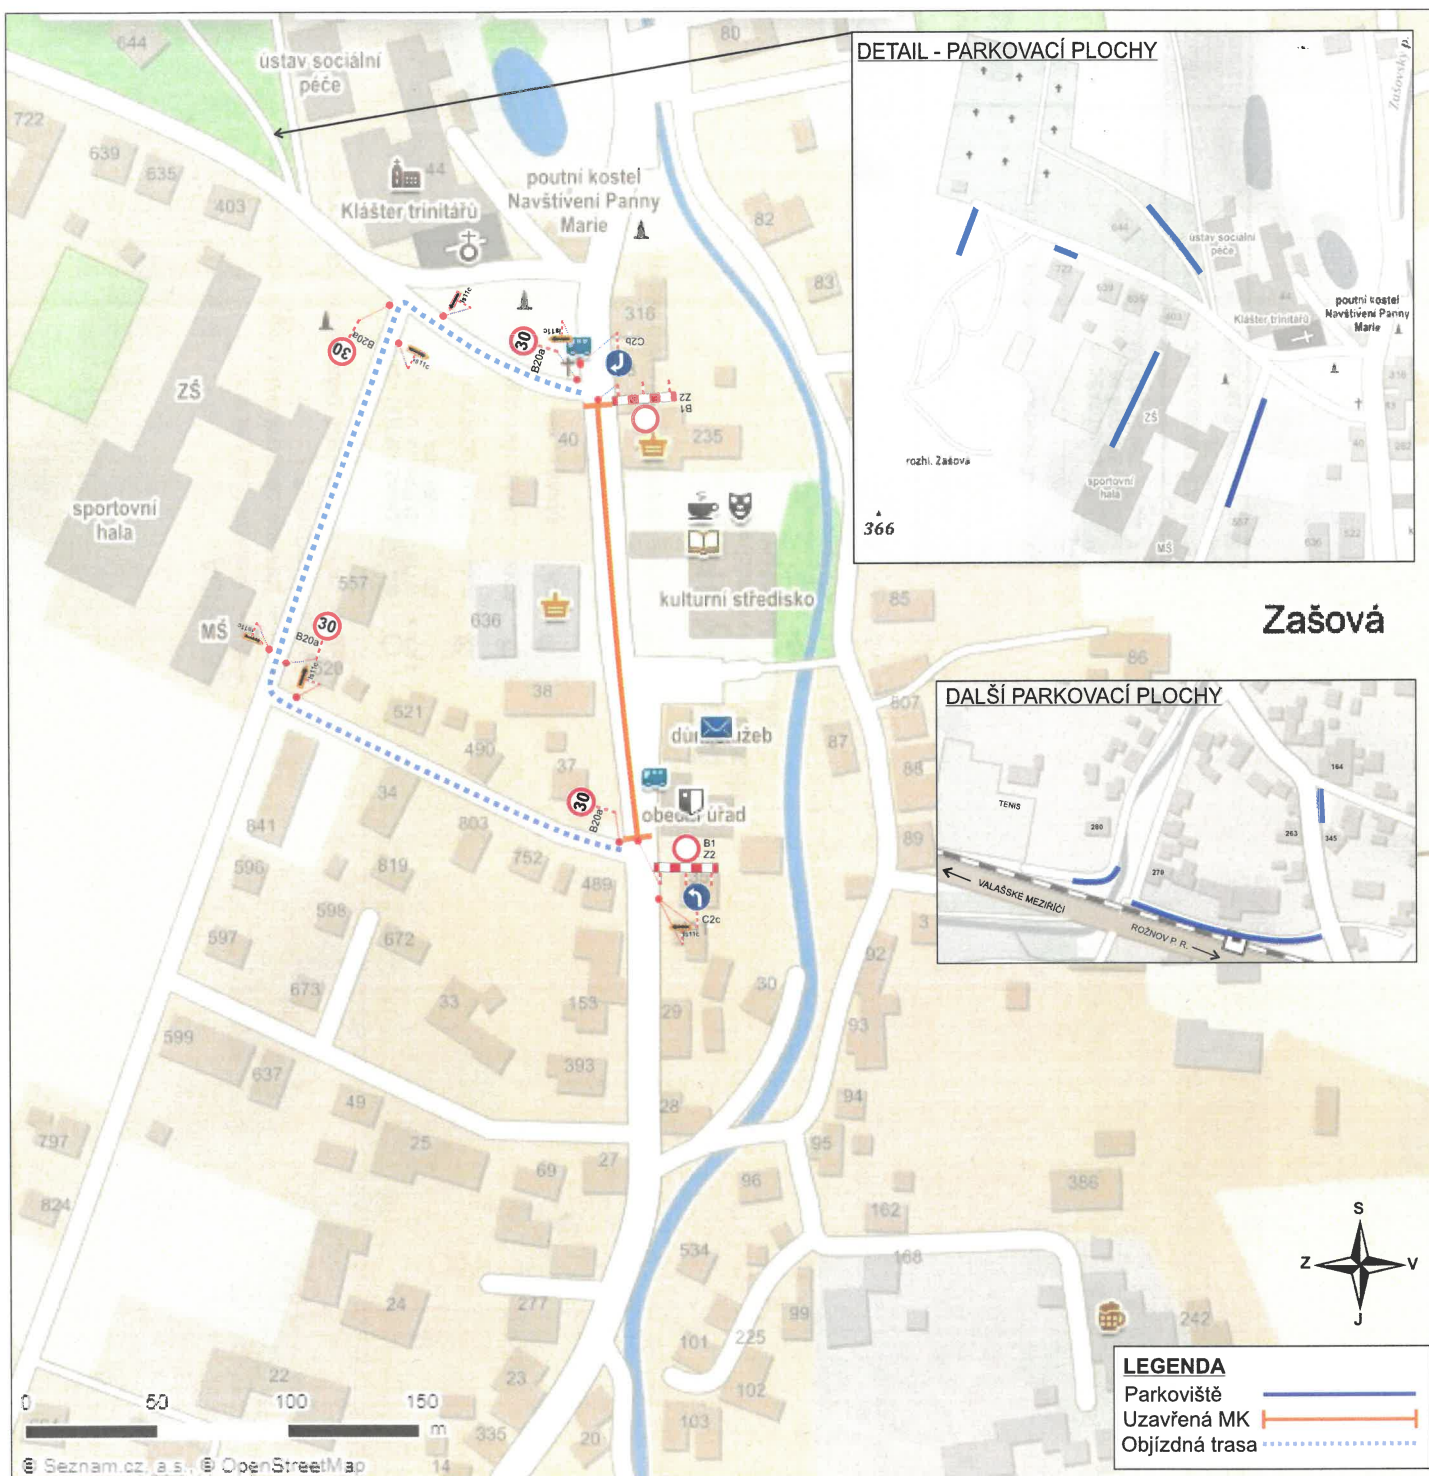

Městský úřad
Odbor dopravně správních agend
Valašské Meziříčí

3. příloha č. 1
K č. j.: MěÚVh 073547/2026
Doručeno 12. 6. 2026

VYPRACOVAL: ING. LENKA KLVAŇOVÁ	ODSOUDHLASIL: PAVLÍNA HERMANNOVÁ
KRAJ: Zlínský	INVESTOR:
M.Ú.: Valašské Meziříčí	ZKOTOVITEL:
AKCE:	
Závody koňských střídaček - Zašová	
PŘÍLOHA:	
SITUACE - PŘECHODNÉ DOPRAVNÍ ZNAČENÍ	


VACULA
SILNIČNÍ s.r.o.

IČO: 031 81 936

Sídlo: Růžová 272/1, 110 00 Praha 1
Provozovna: Sádky 539, 756 43 Kelč

FORMÁT	A3
DATUM	6/2019
ZAK.ČÍS.	1602019
ARCHIVNÍ ČÍS.	

SITUACE - PŘECHODNÉ DOPRAVNÍ ZNAČENÍ

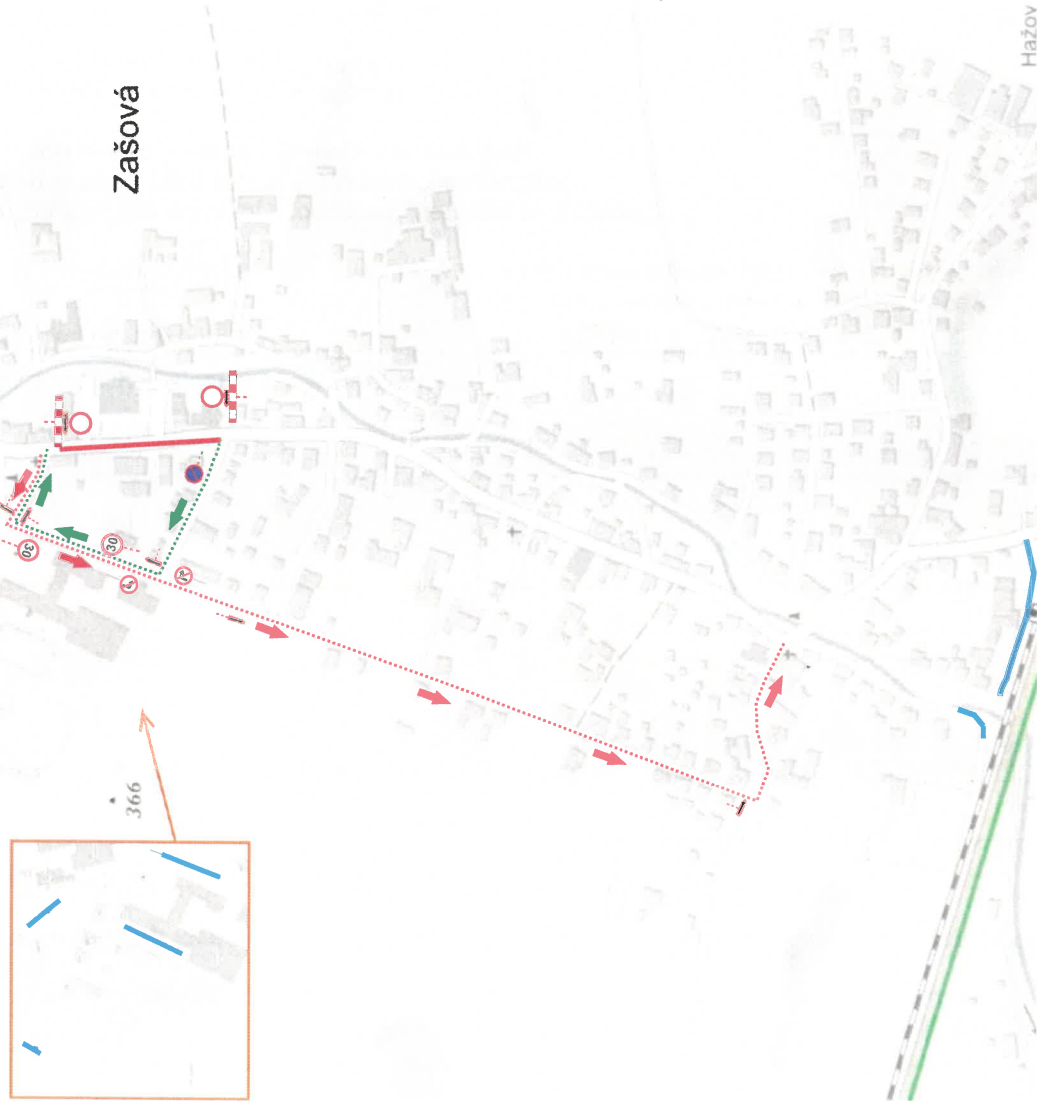

LEGENDA

- UZAVŘENÝ ÚSEK SILNICE
- ZNAČENÁ OBJÍZDNÁ TRASA SMĚR "HORNÍ KONEC"
- PARKOVIŠTĚ
- ZNAČENÁ OBJÍZDNÁ TRASA SMĚR "DOLNÍ KONEC"
- B1 - ZÁKAZ VJEZDU VŠECH MOTOROVÝCH VOZIDEL 2x
- IS11c - SMĚROVÁ TABULE PRO VYZNAČENÍ OBJÍZDKY 2x
- Z2 - ZÁBRANA 2x
- B24a - ZÁKAZ ODBOČENÍ VPRÁVO 1x
- B24b - ZÁKAZ ODBOČENÍ VLEVO 1x
- B29 - ZÁKAZ STÁNÍ 1x
- B20a - NEJVYŠŠÍ DOVOLENÁ RYCHLOST "30" 2x
- IS11c - SMĚROVÁ TABULE PRO VYZNAČENÍ OBJÍZDKY 4x

Městský úřad
Odbor dopravní správy
Valašské Meziříčí

*K o.s. Město 073547/2026
převzato 12.6.2026
-3- PŘÍLOHA č.2*



VYPRACOVAL: Ing. JINDŘICH STODÚLKA	SÚS VALAŠSKA
KONTROLOVAL: Ing. DAVID ZLÁMAL	SÚS VALAŠSKA s.r.o. JIRÁSKOVA 35 757 01 VALAŠSKÉ MEZÍŘÍČI IČO: 26820218 DIČ: CZ 26820218
AKCE: ZAŠOVSKÉ SLAVNOSTI A LoveFOOD FESTIVAL	
INVESTOR: OBEC ZAŠOVÁ ZAŠOVÁ 36 756 51 ZAŠOVÁ	
ZHOTOVITEL: SPRÁVA A ÚDRŽBA SILNIC VALAŠSKA s.r.o. JIRÁSKOVA 35 757 01 VALAŠSKÉ MEZÍŘÍČI	NAŠE ZNAČKA: 016/2022 DATUM: 12/2022 FORMAT: 3 x A4