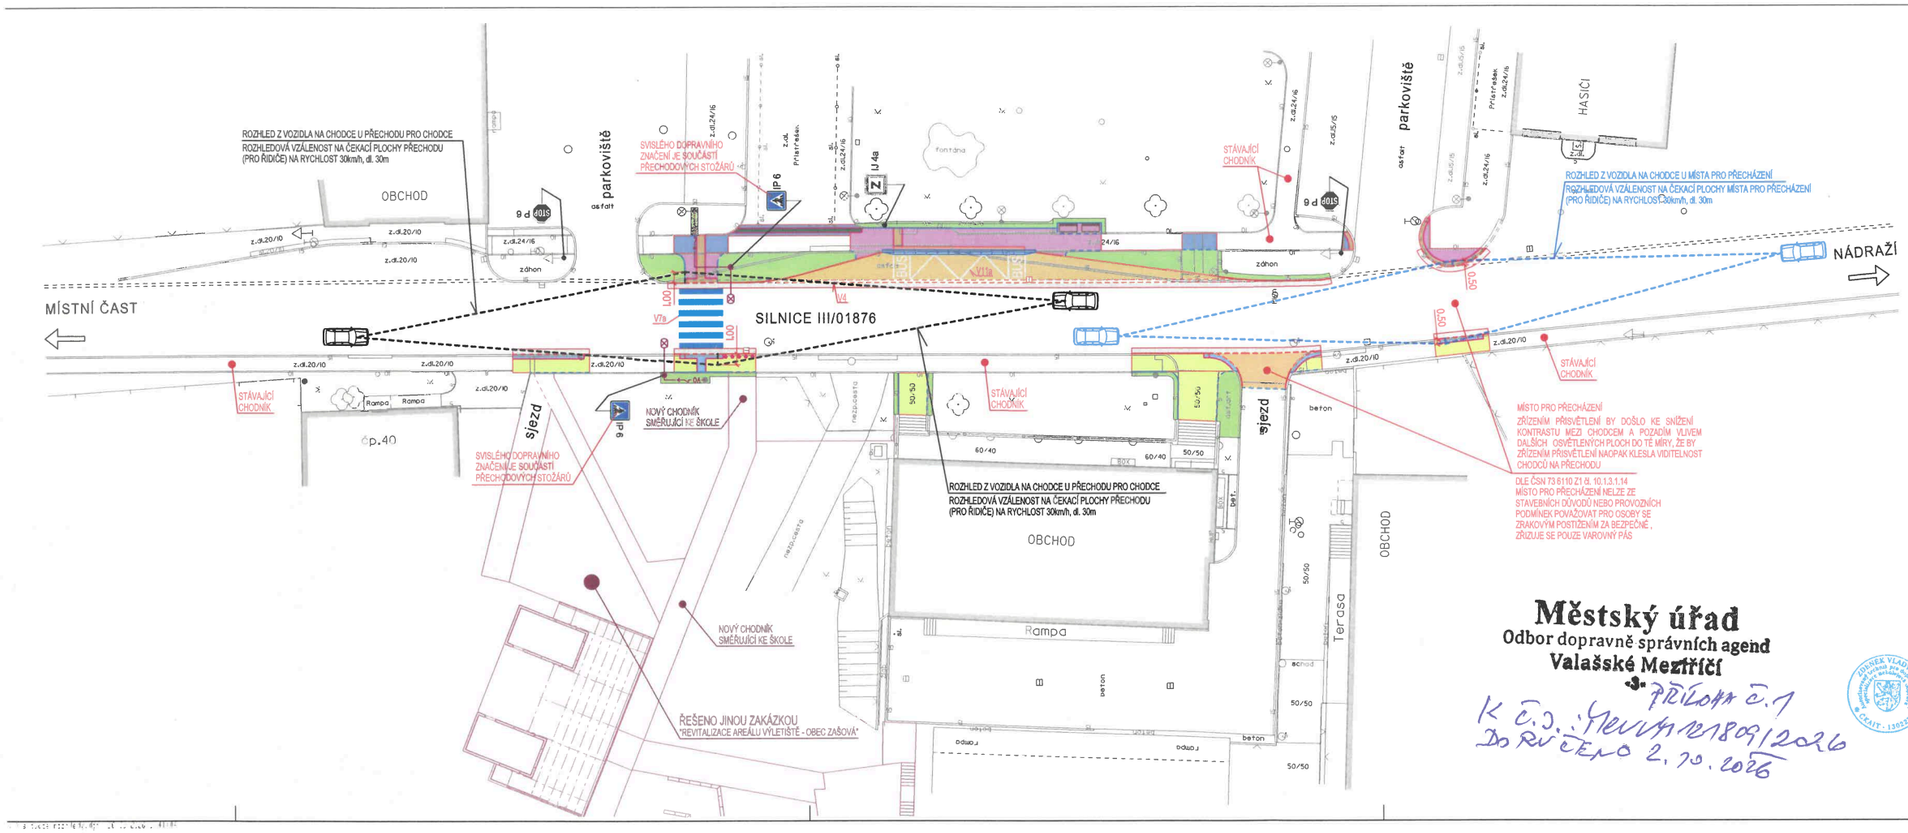


LEGENDA

- STÁVAJÍCÍ OBJEKTY
- ÚČELOVÁ KOMUNIKACE - ASFALTOBETON - KOMPLETNÍ KONSTRUKCE
- KOMUNIKACE - ASFALTOBETON - NOVÁ OBRUSNÁ VRSTVA TL. 50mm
- ZASTÁVKOVÝ ZÁLIV - ŽULOVÁ KOSTKA 120/120/120mm, KLADENÁ DO VĚJÍŘE (KOMPLETNÍ KONSTRUKCE)
- CHODNÍK - BETONOVÁ DLAŽBA 240/160/80mm - ČERVENÁ BARVA - PŘEDLÁŽDĚNÍ
- CHODNÍK - BETONOVÁ DLAŽBA 240/160/80mm - ČERVENÁ BARVA - KOMPLETNÍ KONSTRUKCE
- CHODNÍK - BETONOVÁ DLAŽBA 200/100/60mm - ŠEDÁ BARVA
- HUMUSOVÁNÍ TL. 150mm A ZATRAVNĚNÍ
- VAROVNÝ A SIGNÁLNÍ PÁS - RELIÉFNÍ DLAŽBA - ČERVENÁ BARVA
- VAROVNÝ A SIGNÁLNÍ PÁS - RELIÉFNÍ DLAŽBA - ŠEDÁ BARVA
- VODÍCÍ LINIE - DRÁŽKOVÁ DLAŽBA 200/200/60mm - ŠEDÁ BARVA
- BEZBARIÉROVÝ OBRUBNÍK 400x290x1000mm S RÁDIUSEM PRO ODRAŽENÍ KOLA - PŘEVÝŠENÝ 160mm
- SILNIČNÍ OBRUBNÍK BO 15/25 (150/250/1000mm) - PŘEVÝŠENÝ 100mm
- NÁJEZDOVÝ OBRUBNÍK BO 15/15 (150/150/1000mm) - PŘEVÝŠENÝ 20mm
- BETONOVÝ OBRUBNÍK BO 10/25 (100/250/1000mm) - PŘEVÝŠENÝ 60mm
- BETONOVÝ OBRUBNÍK BO 10/25 (100/250/1000mm) - ZAPUŠTĚNÝ
- DVOUŘÁDEK ZE ŽULOVÉ KOSTKY 100/100/100mm
- OCHRANNÉ TRUBKOVÉ ZÁBRADLÍ PRŮM. 40mm, VÝŠKY 1,0m - ŽÁROVÝ POZINK
- NAVRŽENÉ, STÁVAJÍCÍ SVISLÉ DOPRAVNÍ ZNAČENÍ
- OSVĚTLENÍ PŘECHODU PRO CHODCE - LED SVÍTIDLO PRO NASVĚTLENÍ PŘECHODŮ 5700K, VÝLOŽNÍK, VÝŠKA SLOUPU 6,0m
- NOVÉ ZEMNÍ VEDENÍ VO AYKY-J 4x10, V CELÉ DÉLCE V CHRÁNIČCE, ZEMNÍ PÁSEK FeZn 30x4

Městský úřad
Odbor dopravně správních agend
Valašské Meziříčí

PŘÍLOHA č. 1
K č.j.: MěÚVM/2026/018809/2026
Doručeno 2. 10. 2026

POZNÁMKA :
MATERIÁL POŽITÝ PRO HMATOVÉ ÚPRAVY MUSÍ SPLŇOVAT
NV 163/2002 SB. (NAŘÍZENÍ VLÁDY) A TN TZÚS 12.03.04. – 06
(TECHNICKÝ NÁVOD TECHNICKÉHO A ZKUŠEBNÍHO ÚSTAVU STAVEBNÍHO)

NAVRHOVAL	VYPRACOVAL	Zdeněk Vladyka Na Honech I, 5540, 760 05 - Zlín IČO - 76532232	
ZDENĚK VLADYKA	ZDENĚK VLADYKA		
INVESTOR	OBEC ZAŠOVÁ 36, 756 51 ZAŠOVÁ		
STAVBA	AUTOBUSOVÝ ZÁLIV, ZPEVNĚNÉ PLOCHY A PŘECHOD PRO CHODCE, ZAŠOVÁ	FORMÁT: 5 A4	ÚČEL: DUSP+DPS
		DATUM: 10/2025	ZAK.ČÍSLO: ZV 10-2025
OBJEKT	SO 101 - AUTOBUSOVÝ ZÁLIV SO 102 - CHODNÍK	PROFESE: 10 KOMUNIKACE	
OBSAH	SITUACE ROZHLEDOVÝCH POMĚRŮ	MĚŘ.: 1:250	Č.V.: 07
			Č.REVIZE: