






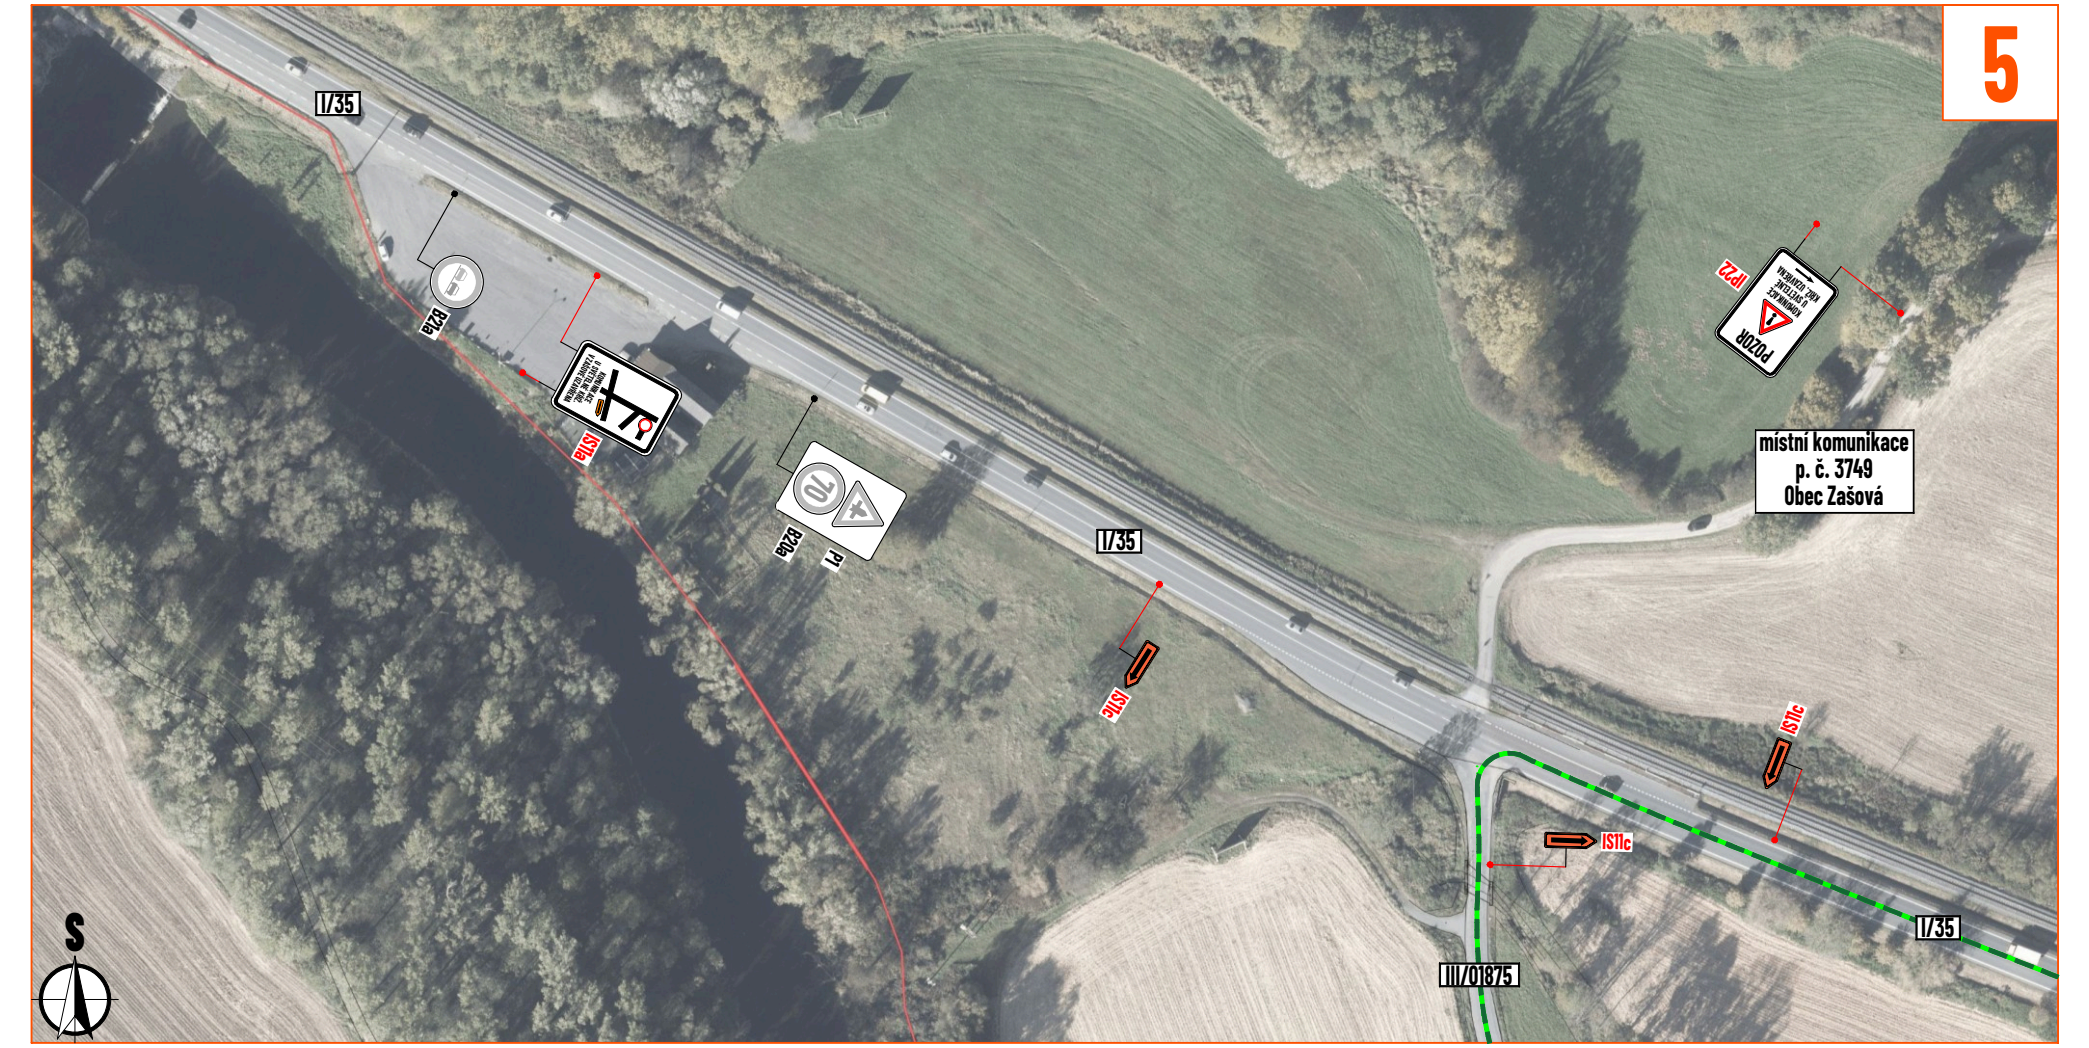


LEGENDA:

- pracovní místo (silnice I/35)
- pojízdná část nové komunikace
- zpevněná plocha pro pěší
- dopravní ostrůvek
- dokončená část chodníků / pochozích ploch
- zázemí stavby (buňky)
- navržená objízdná trasa
- navržená přechodné vodorovné dopravní značení
- P2 - navržené přechodné svislé dopravní značení
- P2 - stávající svislé dopravní značení
- P2 - zneplatněné stávající svislé dopravní značení

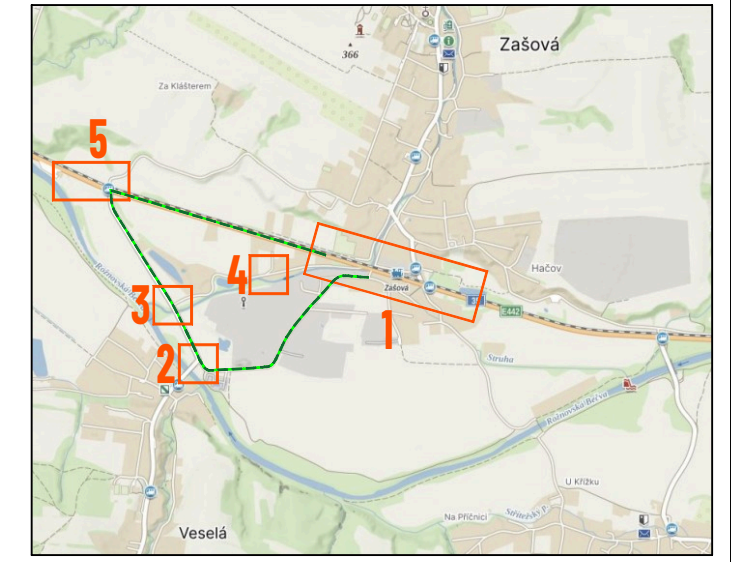

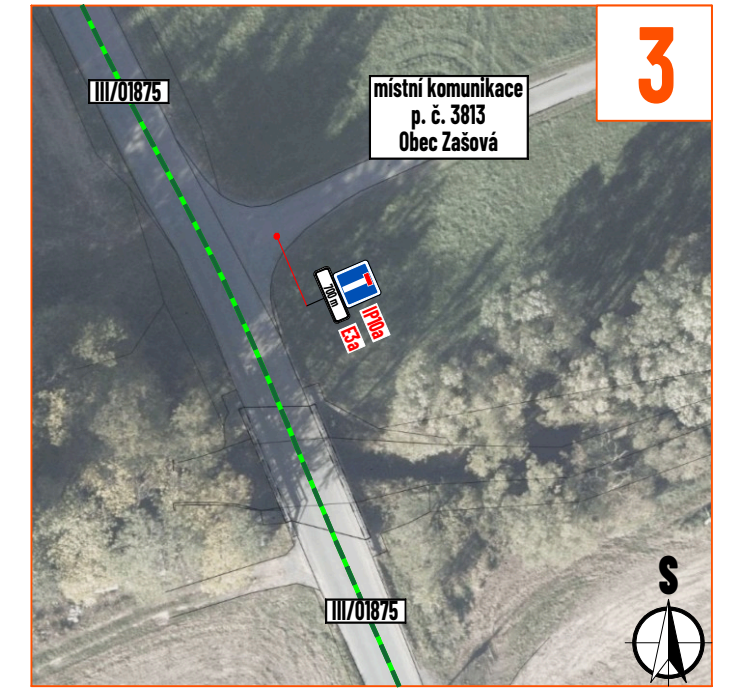

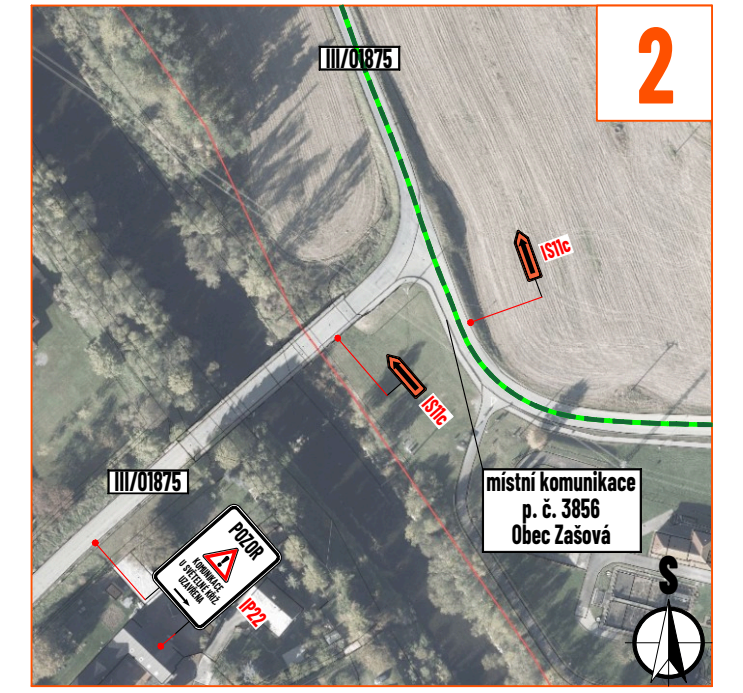

Souhlasíme s přechodnou úpravou provozu, uzavírkou a zvláštním užíváním pozemní komunikace, a navrženými objízdnými trasami.
V souladu s ustanovením § 36 odst. 3 zák. č. 500/2004 Sb. Správního řádu se vzdáváme práva vyjádřit se k podkladům rozhodnutí.

Dopravní značení, které bude v rozporu s přechodným dopravním značením, bude dočasně zneplatněno.

MAPOVÁ POKLADOVÁ DATA
Seznam.cz, a.s.
www.mapy.com (veřejná aplikace)
Digitální technická mapa Zlínského kraje, Zlínský kraj
http://dtm.zlinskykraj.cz
Mapa pro veřejnost

VYPRACOVAL	ZIMÁK	
KONTROLOVAL	JANATA	
UPRAVIL	ZIMÁK	
INVESTOR	ŘSD s.p.	
ZHOTOVITEL	IMOS Brno, a.s.	

NÁZEV STAVBY
I/35: ZAŠOVÁ, KŘIŽOVATKA SE SILNICÍ III/01876

DOPRAVNĚ INŽENÝRSKÁ OPATŘENÍ
ZIMNÍ OBDOBÍ

NVB LINE
NVB LINE s.r.o.
Cukrovar 716
768 21 Kvasice
www.nvbline.cz
zimak@nvbline.cz
tel.:770 187 111

FORMÁT	10 × A4
DATUM	3. 11. 2026
Č. ZAKÁZKY	ZK-25-1313
Č. VÝKRESU	1