
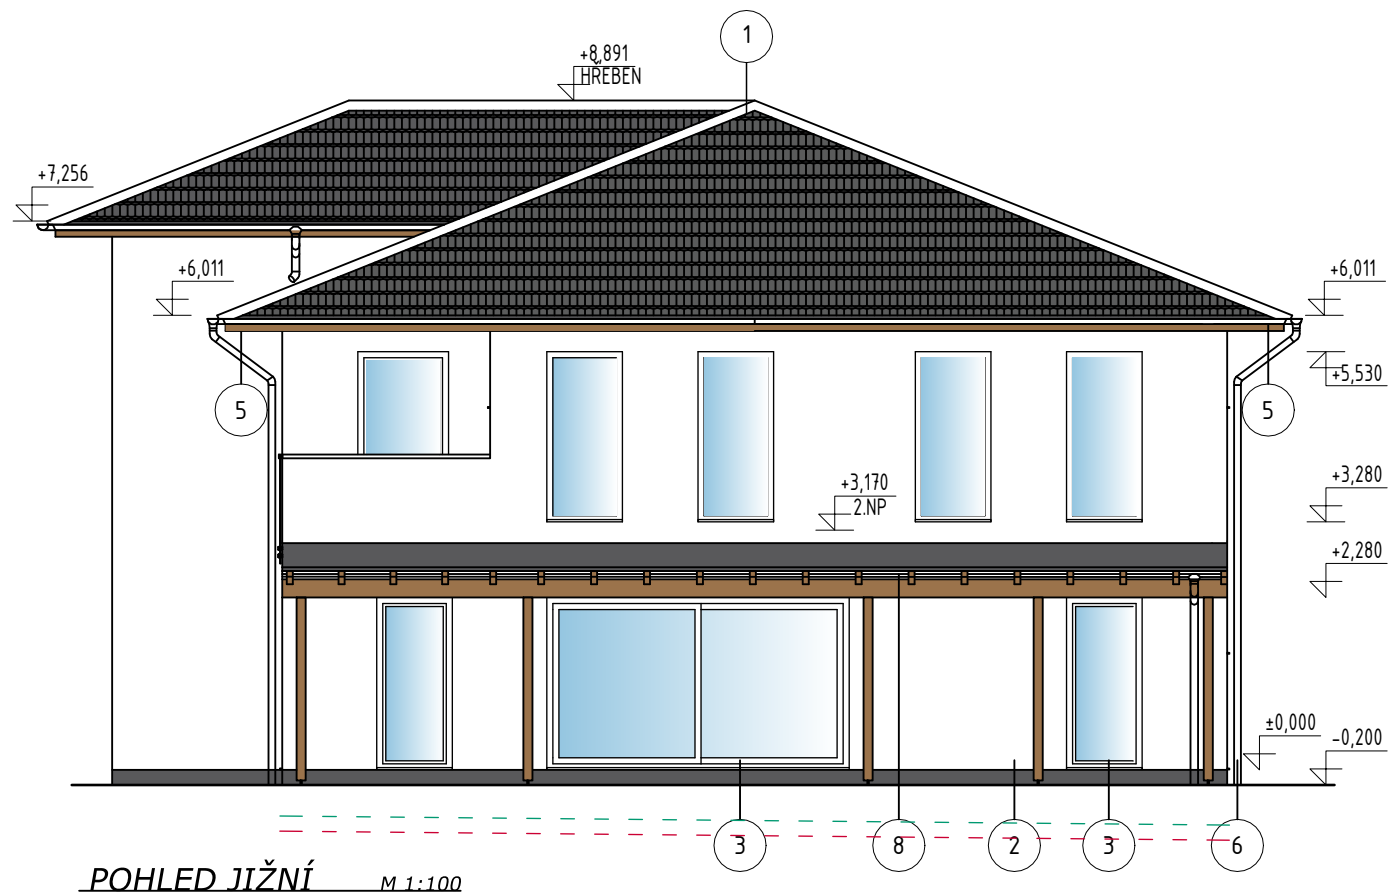


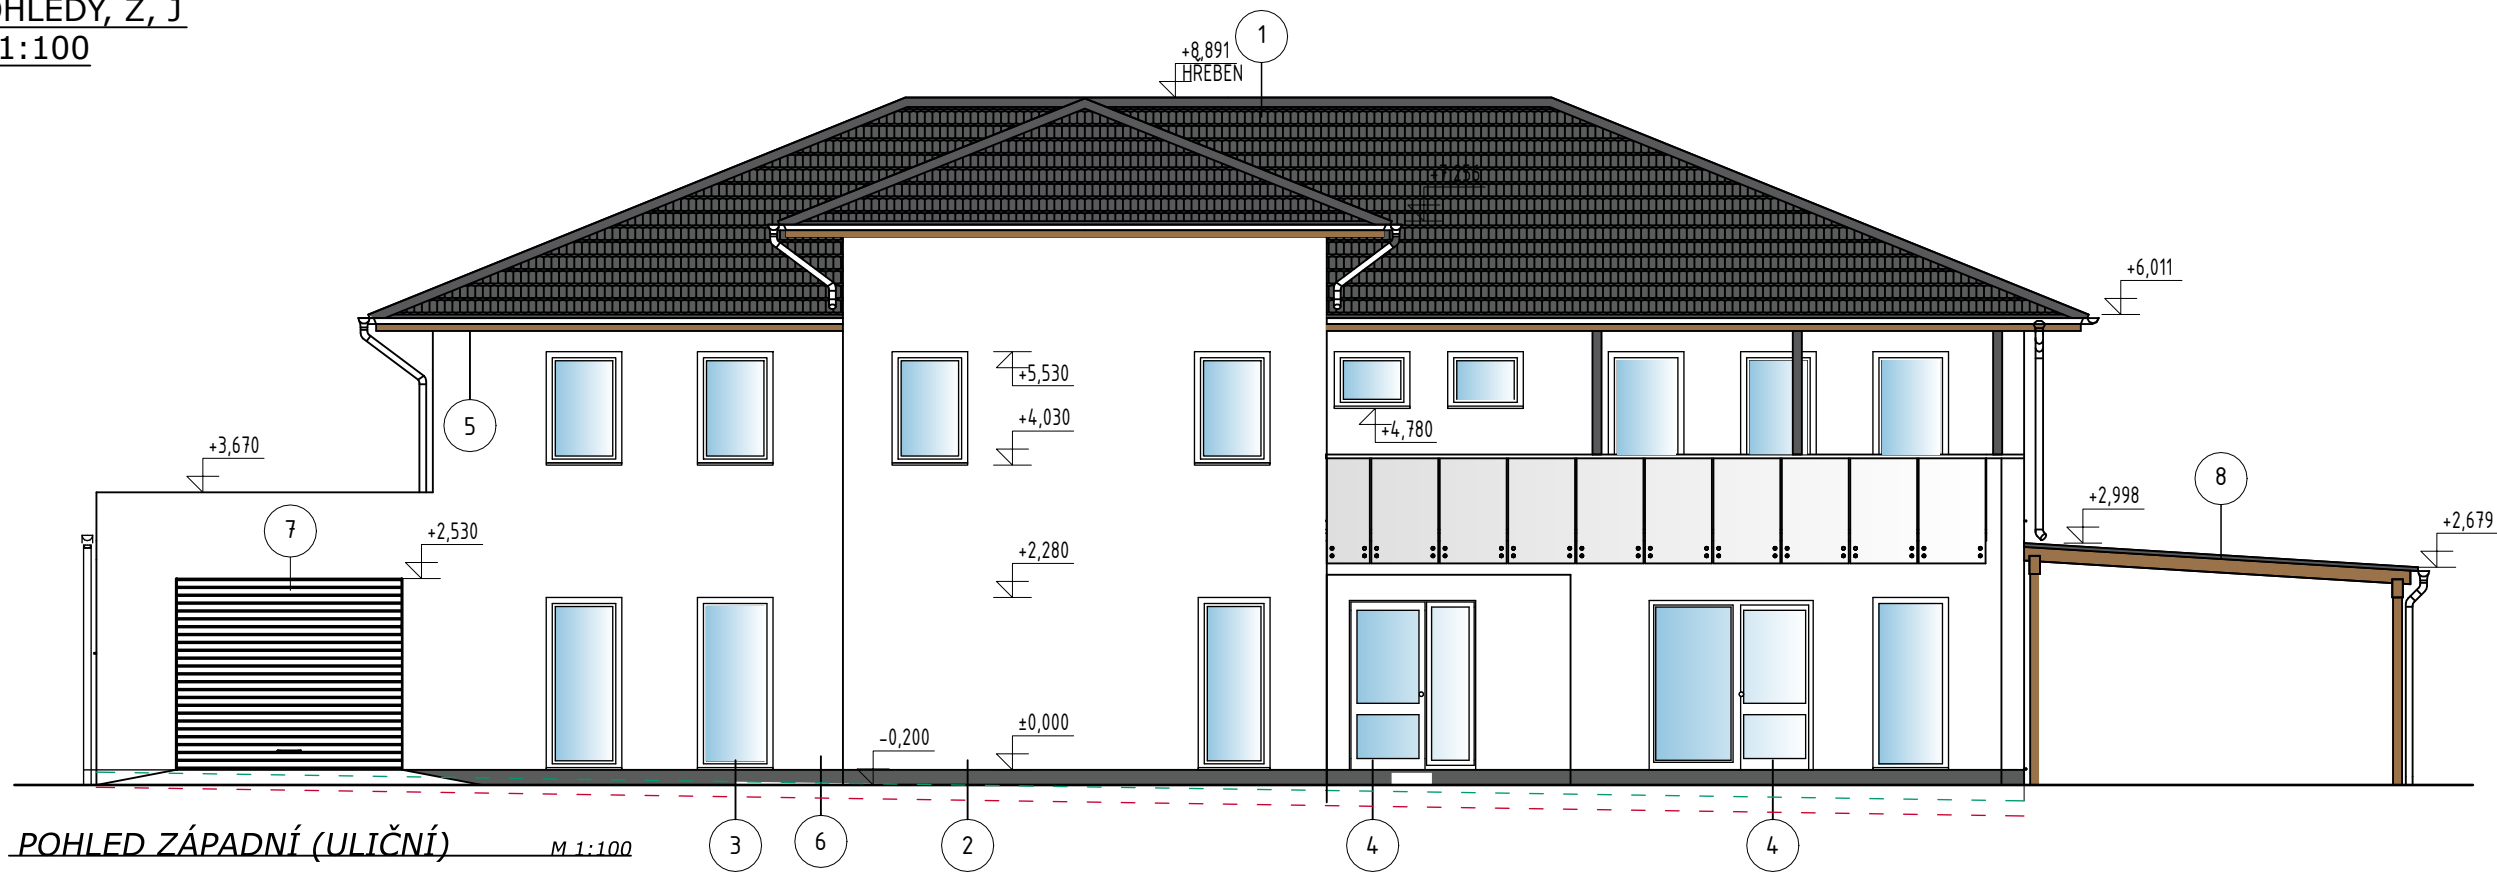

LEGENDA POVRCHŮ :

- 1 STŘEŠNÍ KRYTINA - BETONOVÁ TAŠKA
- 2 FASÁDNÍ OMÍTKA - SILIKONOVÁ TENKOVrstvá OMÍTKA fr. 1,5 mm, BARVA BÍLÁ
- 3 VÝPLNĚ FASÁDNÍCH OTVORŮ - PLASTOVÁ OKNA A TERASOVÉ DVEŘE, BARVA BÍLÁ
- 4 VÝPLNĚ FASÁDNÍCH OTVORŮ - PLASTOVÉ VSTUPNÍ DVEŘE, BARVA BÍLÁ
- 5 PŘESAHY STŘECHY - ZÁKLOP PALUBKAMI + DEKOR. NÁTĚR
- 6 KLEMPÍŘSKÉ PRVKY - LAKOVANÝ PZ PLECH
- 7 SEKČNÍ GARÁŽOVÁ VRATA
- 8 PŘÍSTŘEŠEK - TERASA

±0,000 = 354,50 m n.m. Bpv

|               |                                                                                         |              |                |
|---------------|-----------------------------------------------------------------------------------------|--------------|----------------|
| PROJEKTANT:   | Bc. TOMÁŠ KOUŘIL, Smart stavby s.r.o.; IČO: 06418171<br>Horní lán 445/1, 783 01 Olomouc | <b>Smart</b> |                |
| AUTORIZACE:   | Ing. DANA SCHMITTOVÁ<br>ČKAIT 1201877                                                   |              |                |
| INVESTOR:     | Obec Zašová, č. p. 36, 75651 Zašová                                                     | STUPEŇ:      | DÚS+DOS        |
| MÍSTO STAVBY: | Zašová [791164]<br>k. ú. Zašová, parc. č. 113/1, 113/2, 1527/3, 1527/4                  | Č. ZAKÁZKY:  | 23-PROJ ND 026 |
| ČÁST:         | D.1.1. DOKUMENTACE OBJEKTU                                                              | FORMÁT:      | 2xA4           |
|               |                                                                                         | DATUM:       | ČERVEN 2024    |
|               |                                                                                         | OBJEKT:      | SO 01          |

NOVOSTAVBA MULTIFUNKČNÍ BUDOVY -AREÁL SKÁLA  
k. ú. Zašová, parc. č. 113/1, 113/2, 1527/3, 1527/4

POHLEDY JIŽNÍ, ZÁPADNÍ

MĚŘÍTKO: 1 : 100  
ČÍSLO VÝKRESU: D.1.1.05