



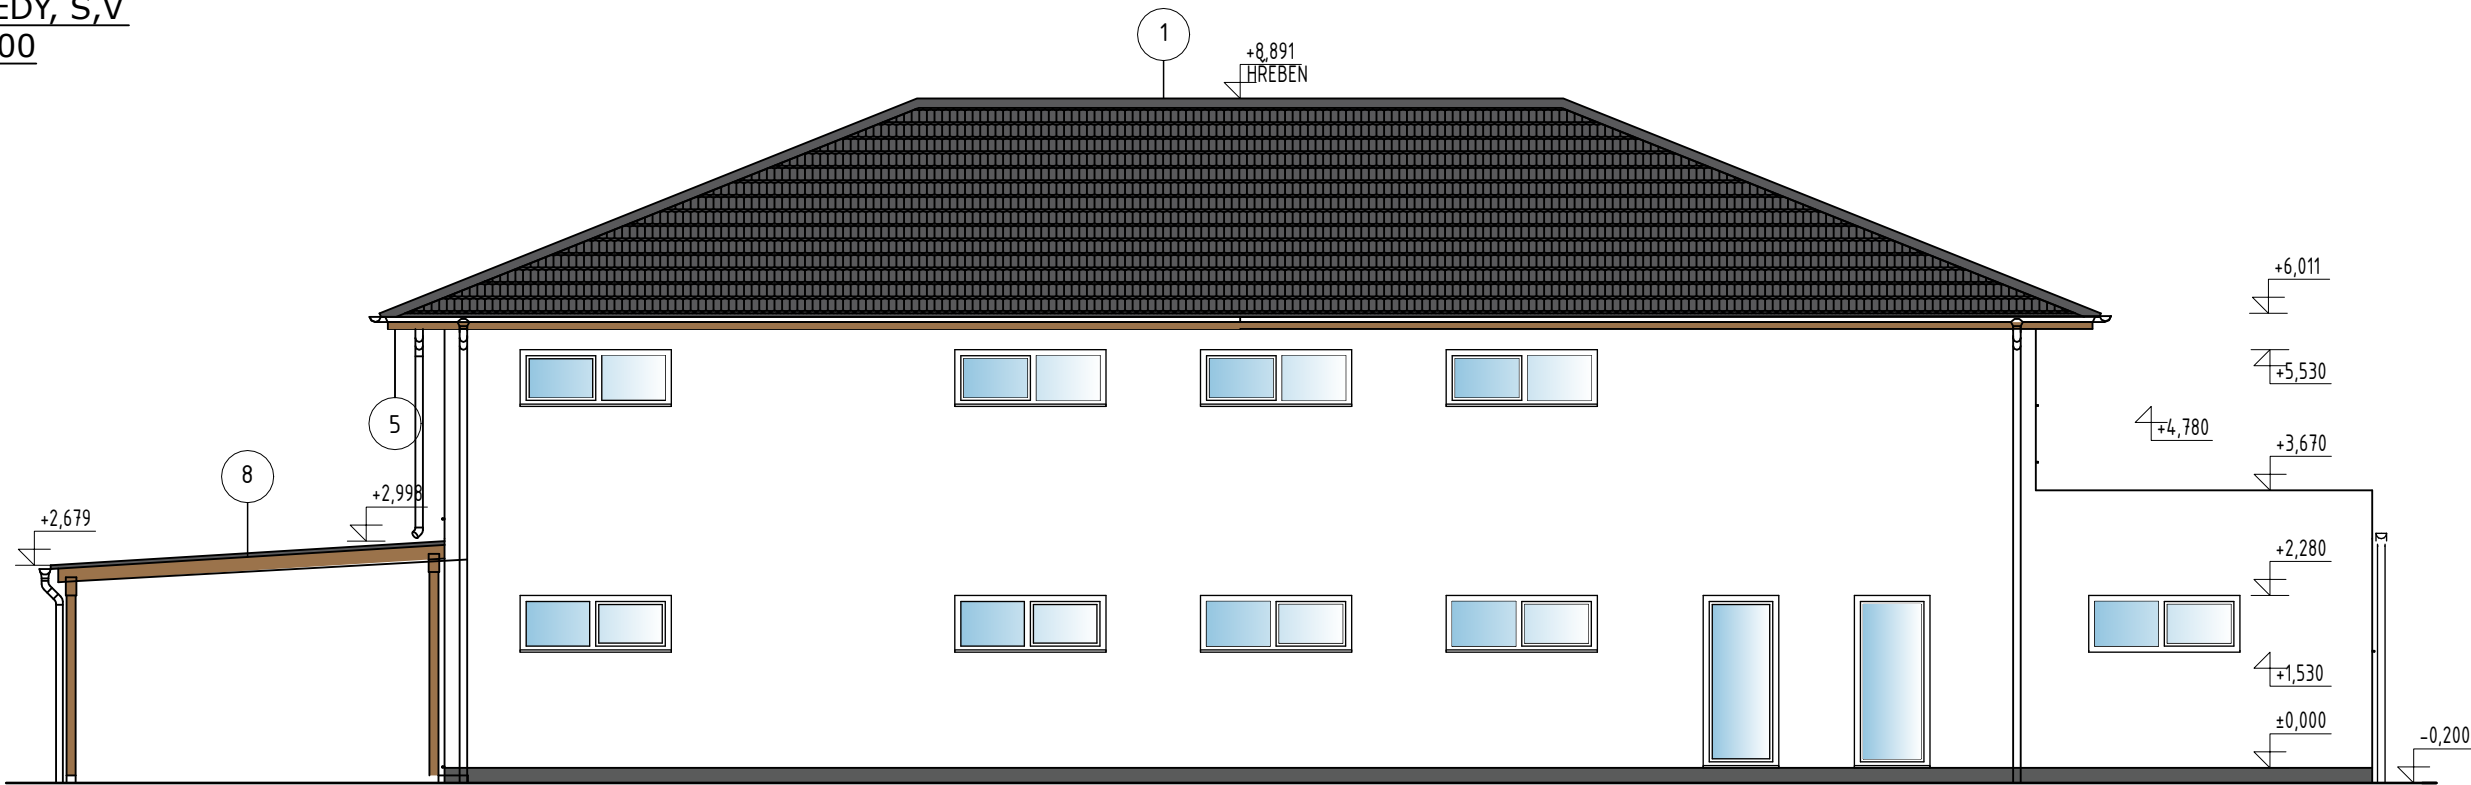

POHLED VÝCHODNÍ M 1:100

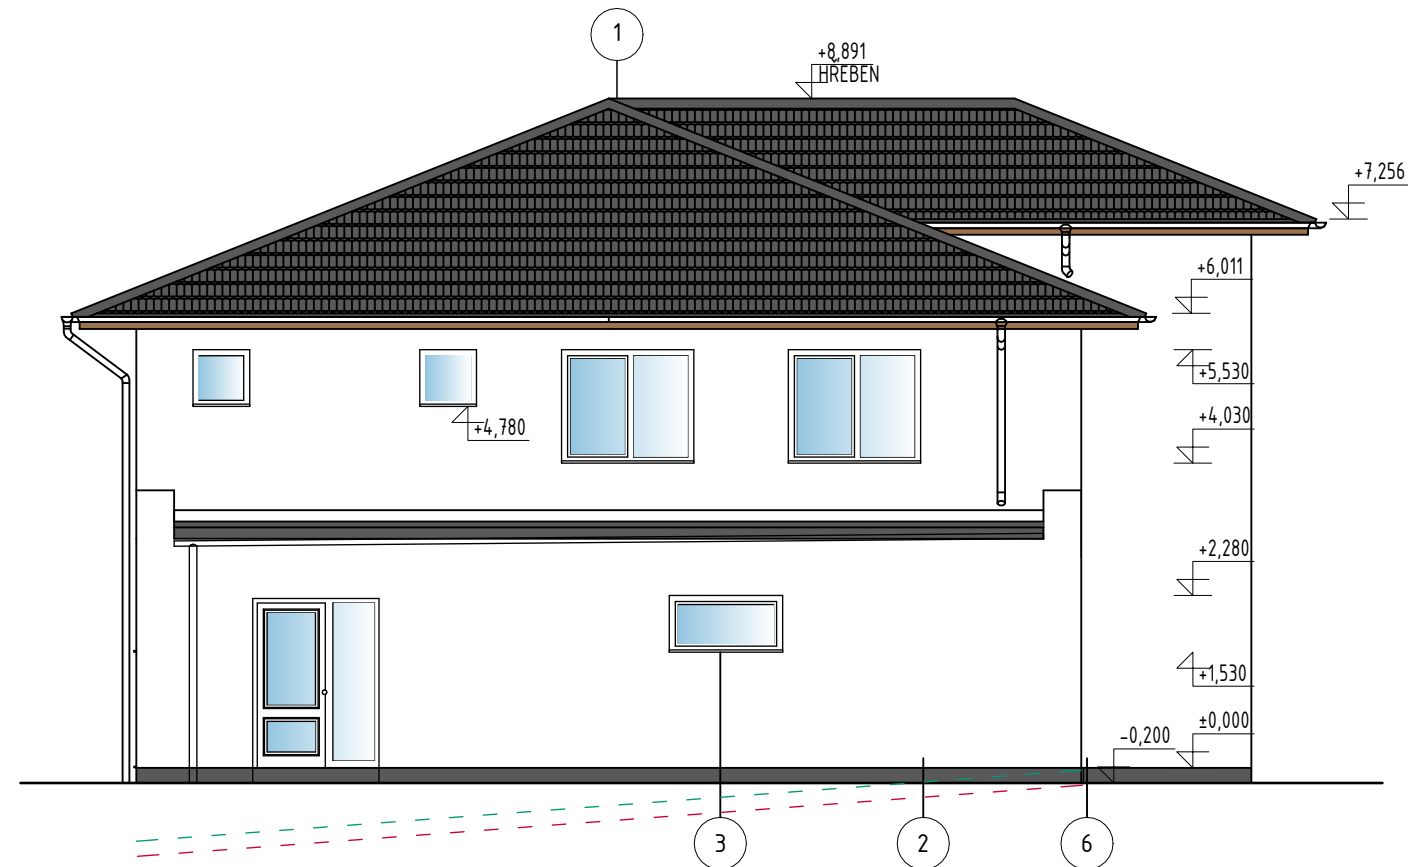

POHLED SEVERNÍ M 1:100

LEGENDA POVRCHŮ :

- 1 STŘEŠNÍ KRYTINA - BETONOVÁ TAŠKA
- 2 FASÁDNÍ OMÍTKA - SILIKONOVÁ TENKOVrstvá OMÍTKA fr. 1,5 mm, BARVA BÍLÁ
- 3 VÝPLNĚ FASÁDNÍCH OTVORŮ - PLASTOVÁ OKNA A TERASOVÉ DVEŘE, BARVA BÍLÁ
- 4 VÝPLNĚ FASÁDNÍCH OTVORŮ - PLASTOVÉ VSTUPNÍ DVEŘE, BARVA BÍLÁ
- 5 PŘESAHY STŘECHY - PODBITÍ PALUBKAMI
- 6 KLEMPÍŘSKÉ PRVKY - LAKOVANÝ PZ PLECH
- 7 SEKČNÍ GARÁŽOVÁ VRATA
- 8 PŘÍSTŘEŠEK - TERASA

±0,000 = 354,50 m n.m. Bpv

PROJEKTANT:	Bc. TOMÁŠ KOUŘIL, Smart stavby s.r.o.; IČO: 06418171 Horní lán 445/1, 783 01 Olomouc	Smart	
AUTORIZACE:	Ing. DANA SCHMITTOVÁ ČKAIT 1201877		
INVESTOR:	Obec Zašová, č. p. 36, 75651 Zašová	STUPEŇ:	DÚS+DOS
MÍSTO STAVBY:	Zašová [791164] k. ú. Zašová, parc. č. 113/1, 113/2, 1527/3, 1527/4	Č. ZAKÁZKY:	23-PROJ ND 026
ČÁST:	D.1.1. DOKUMENTACE OBJEKTU	FORMÁT:	2xA4
		DATUM:	ČERVEN 2024
		OBJEKT:	SO 01
NOVOSTAVBA MULTIFUNKČNÍ BUDOVY -AREÁL SKÁLA k. ú. Zašová, parc. č. 113/1, 113/2, 1527/3, 1527/4			
POHLEDY SEVERNÍ, VÝCHODNÍ		MĚŘÍTKO:	1 : 100
		ČÍSLO VÝKRESU:	D.1.1.06