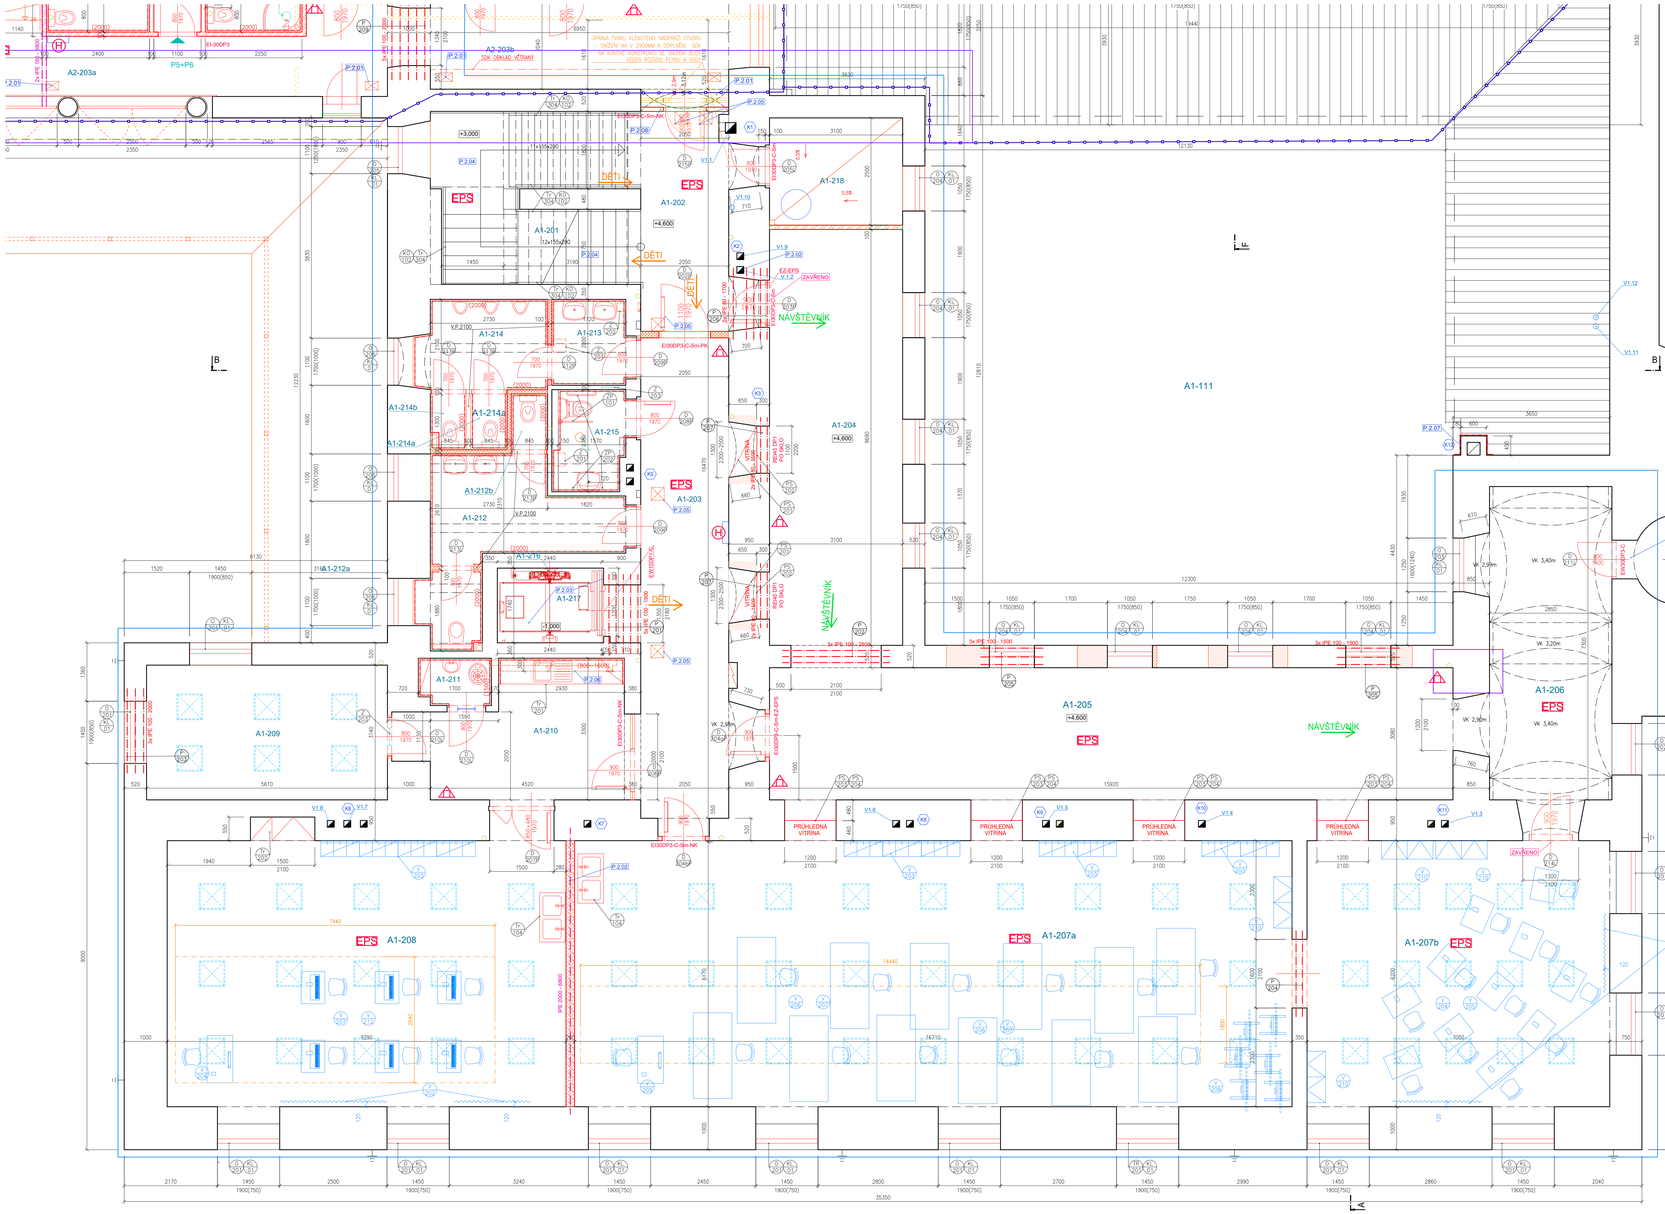

ŘEZ E-E

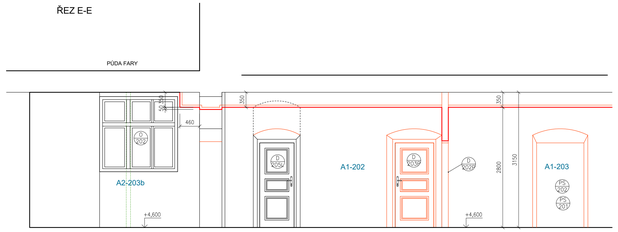

VÝPIS OCELOVÝCH PRVKŮ - PŘEKLADY 2NP - A1
ETAPA Z1 - ZUŠ

OZN.	PROFIL	KUSŮ CELKEM	DÉLKA PRVKU M	DÉLKA CELKEM BM	HMOTNOST JEDN. KG/BM	HMOTNOST CELKOVÁ KG
P/201	IPE100	5	1,9	9,5	8,1	76,95
P/202	IPE100	3	2,5	7,5	8,1	60,75
P/203	IPE100	3	2,0	6,0	8,1	48,6
P/204	IPE100	2	2,0	4,0	8,1	32,4
P/205	IPE100	6	1,5	9,0	8,1	72,9
P/206	IPE80	5	1,7	8,5	6,0	51,0
P/207	IPE80	4	1,5	6,0	6,0	36,0
HMOTNOST CELKEM (KG)						378,3

VÝPIS OCELOVÝCH PRVKŮ - PODLAHY 2NP - A1

OZN.	PROFIL	KUSŮ CELKEM	DÉLKA PRVKU M	DÉLKA CELKEM BM	HMOTNOST JEDN. KG/BM	HMOTNOST CELKOVÁ KG
PRAH-3	IPE 200	1	6,8	6,8	22,4	995,4
					∑	152,32

LEGENDA ZNAČEK PO :

- EW (I) 30DP3(1)+C — Požární uzávěr s 30ti min. odolností, materiál hořlavesti DP3 nebo DP1, samozavírací zařízení
- REW(I) 30-45 DP1(DP3) — Nepřerušená požární odolnost minimálně stejná jako požární stěna R, E, W nebo I 30-45 minut, konstrukce DP1, DP3
- Sm — Kouřotěsné dveře
- NK — Nouzové kování dle ČSN EN 179
- PK — Panikové kování dle ČSN EN 1125
- KO — Koordinátor postupného uzavření křídel
- ZCS — Zařízení CS + TS
- Přenosný hasicí přístroj práškový (6 kg)
- Přenosný hasicí přístroj sněhový (5-6 kg)
- H — Hadicový systém D25, hadice 30 m
- EPS — Požární ústřednu vybavený systémem EPS
- OPPO — Obslužné pole požární ochrany
- KIPO — Klíčový trezor
- ÚEPS — Ústředna EPS

BUDOVA A1 - 2NP

OZN	MÍSTNOST			PLOCHA	SV.V.	PODLAHA	SKL.	STĚNY	PODHLED
A1-201	SCHODIŠŤOVÝ PROSTOR			17,14		KOVOVÉ		VÁP.CEMITKA	
A1-202	CHODBA			9,84	3,0	KER.DLAŽBA	A5	VÁP.CEMITKA	SDK PODHLED REI 30DP1+ SNÍŽENÝ PODHLED.VĚTRANÝ
A1-203	CHODBA		ZUŠ	27,59	2,8	KER.DLAŽBA	A5	VÁP.CEMITKA	SDK PODHLED REI 30DP1+ SNÍŽENÝ PODHLED VĚTRANÝ
A1-204	EXPOZICE "OBECNÍ MUZEUM"			30,59	3,0	KER.DLAŽBA	A5	VÁP.CEMITKA	SDK PODHLED REI 30DP1+ SNÍŽENÝ PODHLED.VĚTRANÝ
A1-205	EXPOZICE "GOBELÍNKA"			52,41	2,8	KER.DLAŽBA	A5	VÁP.CEMITKA	SDK PODHLED REI 30DP1+ SNÍŽENÝ PODHLED.VĚTRANÝ
A1-206	EXPOZICE "TRINITÁŘI"			23,76	3,0	KER.DLAŽBA	A5	VÁP.CEMITKA	
A1-207a	HLAVNÍ EXPOZICE	ODBORNÁ UČEBNA ZUŠ (VÝTVARNÝ OBOR- DIGITÁLNÍ TECHNOLOGIE)	ZUŠ	105,59	3,0	VINYL	A5-1	VÁP.CEMITKA	SDK PODHLED AKUSTICKÝ ⊡
A1-207b		ODBORNÁ UČEBNA ZUŠ (VÝTVARNÝ OBOR - DIGITÁLNÍ TECHNOLOGIE)	ZUŠ	44,56	3,0	VINYL	A5-1	VÁP.CEMITKA	SDK PODHLED AKUSTICKÝ ⊡
A1-208	VEDLEJŠÍ EXPOZICE	ODBORNÁ UČEBNA ZUŠ (HUDEBNÍ OBOR - DIGITÁLNÍ TECHNOLOGIE)	ZUŠ	60,63	3,0	VINYL	A5-1	VÁP.CEMITKA	SDK PODHLED AKUSTICKÝ ⊡
A1-209	KANCELÁŘ, SKLAD	SBOROVNA	ZUŠ	17,61	3,0	DŘEV.LAMELY	A5	VÁP.CEMITKA	SDK PODHLED AKUSTICKÝ ⊡
A1-210	KUCHYŇKA		ZUŠ	14,46	2,8	VINYL	A5	VÁP.CEMITKA / KER.OBKLAD	SDK SNÍŽENÝ
A1-211	ÚKLID		ZUŠ	1,85	2,8	KER.DLAŽBA	A4	KER.OBKLAD	SDK SNÍŽENÝ
A1-212	WC ŽENY – UMÝVÁRNA		ZUŠ	9,33	2,6	KER.DLAŽBA	A4	KER.OBKLAD	SDK SNÍŽENÝ
A1-212a	WC ŽENY		ZUŠ	2,71	2,6	KER.DLAŽBA	A4	KER.OBKLAD	SDK SNÍŽENÝ
A1-212b	WC ŽENY		ZUŠ	1,09	2,6	KER.DLAŽBA	A4	KER.OBKLAD	SDK SNÍŽENÝ
A1-213	WC MUŽI - UMÝVÁRNA		ZUŠ	3,69	2,6	KER.DLAŽBA	A4	KER.OBKLAD	SDK SNÍŽENÝ
A1-214	WC MUŽI – PISOÁRY		ZUŠ	6,23	2,6	KER.DLAŽBA	A4	KER.OBKLAD	SDK SNÍŽENÝ
A1-214a	WC MUŽI		ZUŠ	1,09	2,6	KER.DLAŽBA	A4	KER.OBKLAD	SDK SNÍŽENÝ
A1-214b	WC MUŽI		ZUŠ	1,09	2,6	KER.DLAŽBA	A4	KER.OBKLAD	SDK SNÍŽENÝ
A1-215	WC ZAMĚSTNANCŮ * VOZÍČKÁŘI		ZUŠ	4,00	2,6	KER.DLAŽBA	A4	KER.OBKLAD	SDK SNÍŽENÝ
A1-216	VÝTAHOVÁ ŠACHTA			4,27				VÁP.CEMITKA	
A1-217	VÝTAH		ZUŠ	2,72		VINYL			
A1-218	TECHNICKÝ PROSTOR			7,75	3,0	KER.DLAŽBA	A4	VÁP.CEMITKA	
	ROZSAH KOMPLETNĚ ŘEŠENÝCH MÍSTNOSTÍ V ETAPĚ Z1-ZUŠ								

POZNÁMKY 2.NP

- P 2.01 — PROLOMENÍ OTVORU VE ZDIVU – VE STÁVAJÍCÍM OSTĚNÍ, PO VYBOURÁNÍ OTVORU ISGADIT ATYPICKÉ DVEŘE S POŽADOVANOU POŽÁRNÍ ODOLNOSTÍ. ŘEŠENÍ BUDE UPŘESNĚNO BĚHEM PROVÁDĚNÍ STAVBY.
- P 2.02 — PO PROSEKNÍ OTVORU A ODAZNÍ PŘÍKLADU A PRŮHLEKU BUDE UPŘESNĚNO PROVEDENÍ VĚTRACÍHO OTVORU V KOMÍNOVÉM PRŮDUCHU – ZACHOVÁNÍ KOMÍNOVÉHO PRŮDUCHU NEBO INSTALACE VĚTRACÍHO POTRUBÍ
- P 2.03 — ODSEKNÍ UNIŘÍNÍ OMÍTKY VÝTAHOVÉ ŠACHTY V TL. CCA 30MM – MUSÍ BÝT KONZULTOVÁNO S DODAVATELEM EVAKUAČNÍHO VÝTAHU, DEMONTÁŽ STÁVAJÍCÍ TECHNOLOGIE VÝTAHU
- P 2.04 — RENOVACE POVRCHU SCHODIŠŤ A BOČNÍCH TERACOVÝCH SOKLŮ – ODSTRANĚNÍ STARÝCH NÁTĚRŮ, JEMNÉ PŘEBROUŠENÍ, PONETRACE, IMPREGNACE A TEPELNÉ ZALEŠTĚNÍ.
- P 2.05 — ZAJIŠTĚNÝ PROSTUP MIN 300x300MM (VYJÍMATELNÁ KAZETA) V NOVÉM KAZETOVÉM PODHLEDU PRO PŘÍSTUP K ROZVODŮ INSTALACÍ
- P 2.06 — OBKLAD ROZVODU VZT SÁDROKARTONEM – KASTLÍK 300X300MM – KOVOVÁ KONSTRUKCE A SDK DESKY 12,5MM
- P 2.07 — OPRAVA STÁVAJÍCÍHO KOMÍNA K12 NADSTŘEŠNÍ ČÁST STÁVAJÍCÍHO KOMÍNA 450/600MM V. 8,8M ZÓSTANE ZACHOVANÁ. KOMÍN BUDE NOVĚ PŘESTAVĚNÝ, V PŘÍPADĚ NEDODRŽENOSTI, ZDIVA BUDE PŘEZDĚNY NOVĚ NUDE PŘEDCHOZÍ SOUHLAS ZÁSTUPCE PAMÁTKOVÉ PÉČE. V ÚROVNI CCA +8,5M BUDE KOMÍN PŘEKRYTÝ VE STÁVAJÍCÍMU ZDIVU OBJMKOU Z PASOVÉ OCELI 50x5 OPATŘENÉ NÁTĚREM KOVAŘSKOU BARVOU.
- P 2.08 — PROVOZNÍ PŘÍČKA (ODDĚLENÍ ETAPY Z1–ZUŠ) TL.100MM Z KOVOVÝCH PROFILŮ 50MM S DVOJNÁSOBNÝM OPLÁŠTĚNÍM SDK DESKAMI TL.12,5 A VLOŽENOU IZOLACÍ Z MINERÁLNÍ VLNY TL.40MM (Rw= 56dB, REI=60min.) A S OZÁVEŘENÝM DVEŘMI DO OCELOVÉ ZÁRUBNĚ

LEGENDA PROVOZU A ÚPRAV V ŘEŠENÉ ČÁSTI BUDOVY

- ZUŠ / ZUŠ — TRASY POHYBU ŽÁKŮ ZUŠ – VE SPOLEČNÝCH PROSTORÁCH V DOBĚ VÝUKY A SOUBĚŽNÉHO POHYBU JINÝCH OSOB ZAJIŠTĚN DOZOR PROVOZOVATELE
- NÁVŠTĚVNÍK / NÁVŠTĚVNÍK — TRASY POHYBU NÁVŠTĚVNÍKŮ EXPOZIC – PROVOZ SE PŘEDPOKLÁDÁ V DOBĚ MIMO PROVOZ ZUŠ
- UBYTOVANÝ / UBYTOVANÝ — TRASY POHYBU UBYTOVANÝCH – POHYB JE ZAJIŠTĚN POUZE VÝTAHEM DO 3.NP
- ZAVŘENO — DVEŘE UZAVŘENY – ZABRÁNĚNO KŘÍŽENÍ PROVOZU
- PRACOVNÍ PROSTOR VYMEZENÝ MINIMÁLNÍ ÚROVNÍ ÚNITELE DENNÍHO OSVĚTLENÍ A ROZMÍSTĚNÍ NÁBYTKU V UČEBNÁCH

LEGENDA MATERIÁLŮ A KONSTRUKCÍ

- STÁVAJÍCÍ KONSTRUKCE
- BOURACÍ PRÁCE A DEMONTÁŽE
- NOVÉ KONSTRUKCE – NOSNÉ ZDIVO A ZAZDÍVKY Z PLNÝCH CIHEL NA M10
- NOVÉ KONSTRUKCE – NOSNÉ ZDIVO A ZAZDÍVKY Z PLNÝCH CIHEL NA M10 V ETAPĚ Z1–ZUŠ NEPROVÁDĚNÉ
- KONSTRUKCE DOPLŇOVANÉ NA ZÁKLADĚ ŘEŠENÍ ZMĚNY STAVBY
- NOVÉ KONSTRUKCE – PŘÍČKY TL.100MM Z KOVOVÝCH PROFILŮ 50MM S DVOJNÁSOBNÝM OPLÁŠTĚNÍM SDK DESKAMI TL.12,5 A VLOŽENOU IZOLACÍ Z MINERÁLNÍ VLNY TL.40MM (Rw= 56dB, REI=60min.)
- VÝROBKY A PRVKY V ETAPĚ "Z1–ZUŠ" REALIZOVANÉ
- VÝROBKY A PRVKY V ETAPĚ "Z1–ZUŠ" NEPROVÁDĚNÉ

ROZSAH ŘEŠENÍ ETAPY Z1-ZUŠ

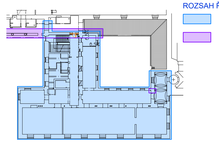

- ČÁST OBJEKTU A KOMPLETNĚ ŘEŠENÉ MÍSTNOSTI V ETAPĚ Z1–ZUŠ
- ROZSAH VYKONÁVÝCH PRACÍ SPOJENÝCH S REALIZACÍ ETAPY ZMĚNA 1 – ZUŠ

ZMĚNA	DATUM	ZMĚNA	DATUM
ZMĚNA Č.1	10/2025		

VYPRACOVAL: ING. BLANKA KRÍŽKOVÁ	ARCHITEKT STAVBY: AK. ARCH. LIBOR SOŠŤÁK	CONSTRUCTUS s.r.o. Architekti & inženýři, Radkovice 285, 779 04 Radkovice, IČ: 26847775, DIČ: CZ 26847775
VEDOUCÍ PROJEKTANT: ING. VÁCLAV JURGA	ZODP.PROJEKTANT: ING. BLANKA KRÍŽKOVÁ	
STAVEBNÍK: OBEC ZAŠOVÁ, 756 51 ZAŠOVÁ 36		FORMÁT: 12 A4
MÍSTO: ZAŠOVÁ		DATUM: 06/2025
AKCE: REKONSTRUKCE BÝVALÉHO KLÁŠTERA V ZAŠOVĚ		STUPEŇ: DPPS
ETAPA Z1 - ZUŠ		ČÍSLO ZAKÁZKY: 02/2025
PŘÍLOHA: PŮDORYS 2.NP - NÁVRH		MĚŘÍTKO: 1:50 / PŘÍLOHA Č.: D.1.1-23