

PODÉLNÝ PROFIL  
SILNICE III/018 76  
M 1:2000/200

SO 102 Úprava silnice III/01876

SKLONOVÉ POMĚRY

NIVELETA

KLOPENÍ

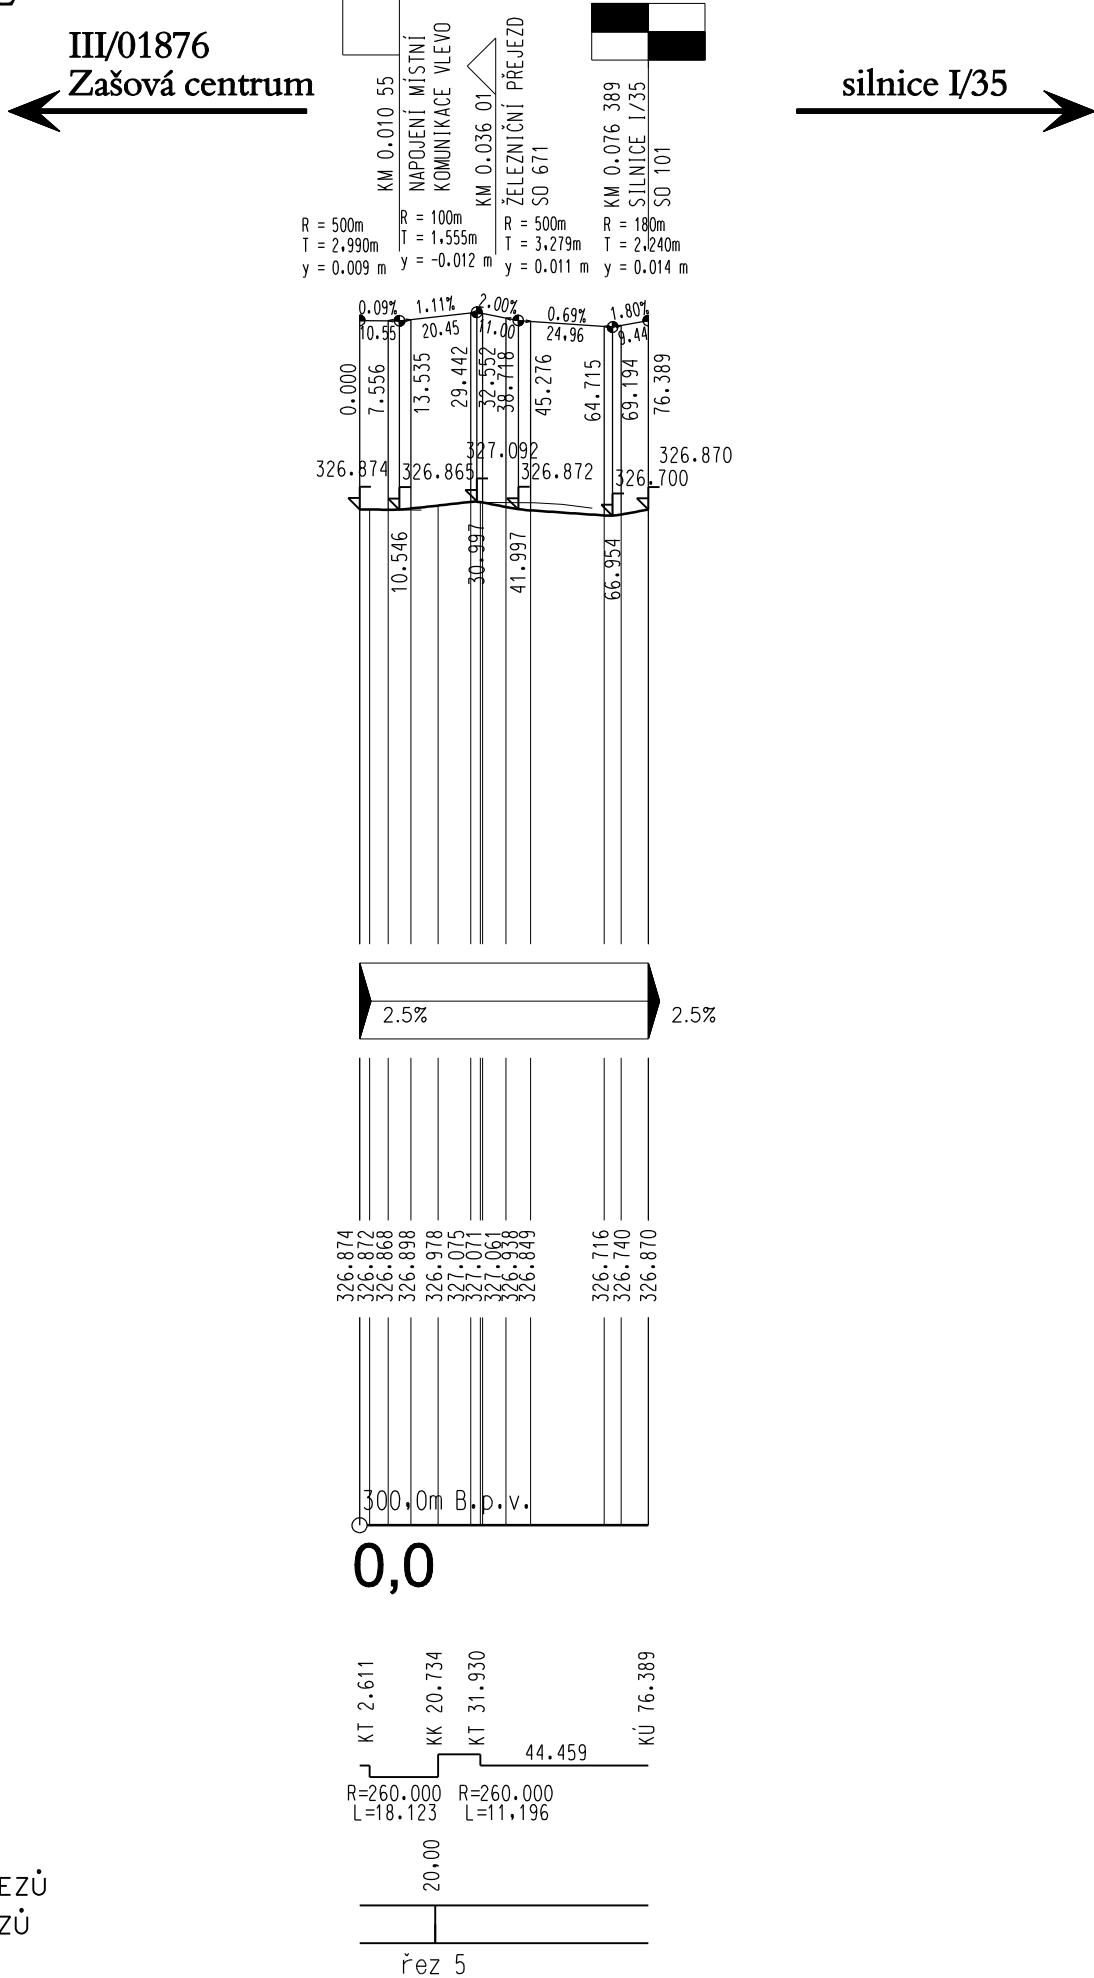
KÓTY NIVELETY  
( nový stav )

SROV. ROVINA

STANIČENÍ v km

SMĚROVÉ POMĚRY

STANIČENÍ VZD, PŘÍČNÝCH ŘEZŮ  
VZDÁLENOST PŘÍČNÝCH ŘEZŮ  
ČÍSLA PŘÍČNÝCH ŘEZŮ




			ČÍSLO SOUPRAVY:
REVIZE Č.	DATUM	ZMĚNA	

OBJEDNATEL	 Ředitelství silnic Zlínského kraje, příspěvková organizace K majáku 5001, 761 23 Zlín
------------	--

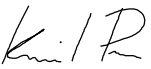
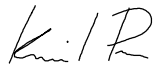


OBJEDNATEL	 Ředitelství silnic a dálnic ČR v zastoupení: Ředitelství silnic a dálnic ČR, Správa Zlín, Fügnerovo nábřeží 5476, 760 01 Zlín
------------	--

OBJEDNATEL	 Obec Zašová Zašová 36, 756 51 Zašová
------------	---

OBJEDNATEL	 Správa železniční dopravní cesty, státní organizace v zastoupení: SZDC, s.o., Správa dopravní cesty Zlín, Jožky Jabůrkové 491, 765 02 Otrokovice
------------	---

**MORAVIA CONSULT Olomouc a.s.**  
LEGIONÁŘSKÁ 8 , 772 00 Olomouc

tel.: +420 585 570 444  
fax: +420 585 570 412  
e-mail: moravia@moravia.cz  
http://www.moravia.cz

HLAVNÍ INŽENÝR PROJEKTU	ING. KAMIL PUR 	ŘEDITEL MORAVIA CONSULT Olomouc a.s. ING. PAVEL KUČERA	
ODPOVĚDNÝ PROJ. OBJ., PS	NAVRHL, VYPRACOVAL	KONTROLOVAL	
ING. KAMIL PUR 	ING. KAMIL PUR 	ING. PETR JEMELKA 	
KRAJ: ZLÍNSKÝ	POVĚŘENÝ OÚ: VALAŠSKÉ MEZIŘÍČÍ	OBEC: ZAŠOVÁ	
<b>I/35 Zašová, křižovatka se silnicí III/01876</b>  <b>Varianta 2</b>		ZAK. ČÍSLO MCO	11 - 014 - 231 - ST
		ÚČEL	TECHNICKÁ STUDIE
		DATUM	ČERVEN 2011
		FORMÁT	3 x A4
		MĚŘÍTKO	1:2 000/200
<b>Podélný profil silnice III/018 76</b>		ČÁST	POŘ. Č.
		<b>B.2</b>	<b>5</b>