


VZOROVÝ PŘÍČNÝ ŘEZ SILNICE I/35 M 1:100  
S 9,5/50

řez 1 - km 0,050 00 - v přímé

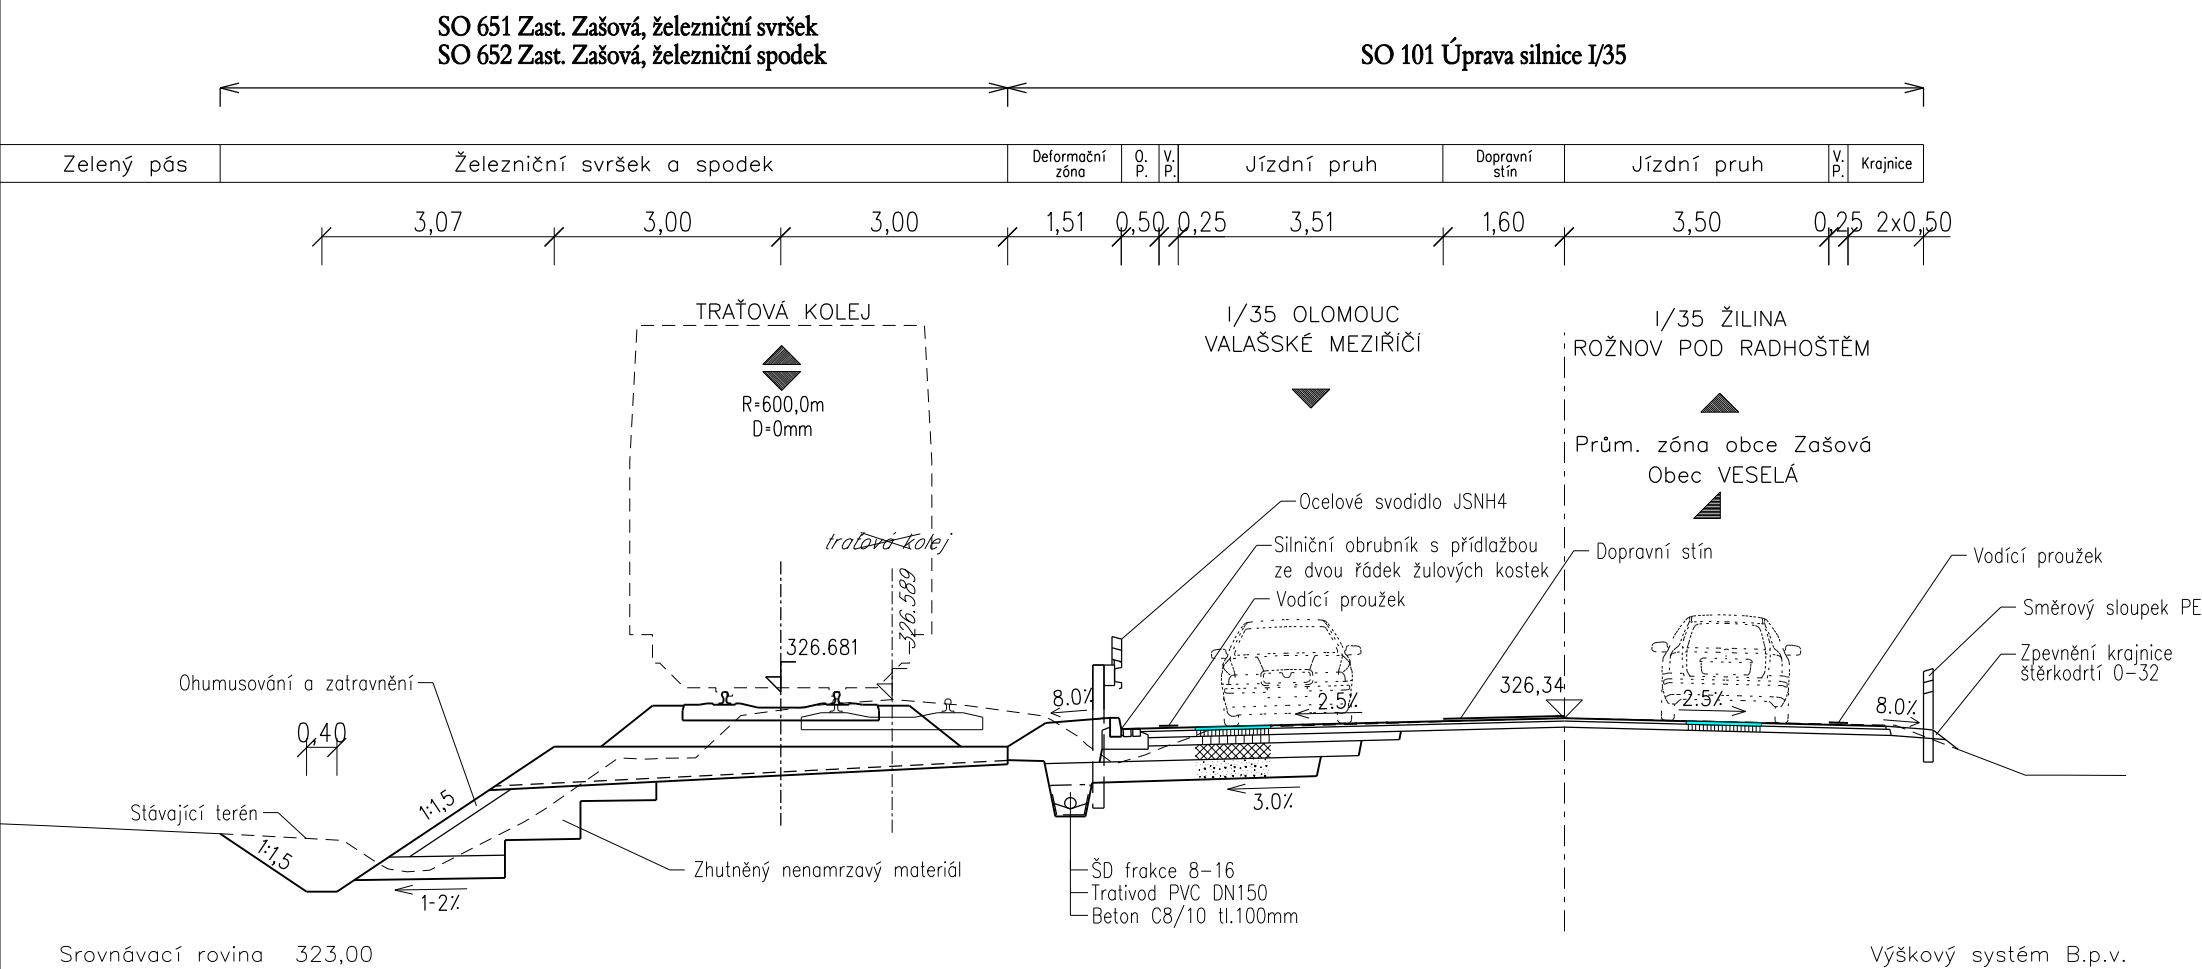

KONSTRUKCE ŽELEZNIČNÍHO SVRŠKU A SPODKU

- ŽEL. SVRŠEK TV. S 49
- BET. PRAŽCE S BEZPODKLADNICOVÝM PRUŽNÝM UPEVNĚNÍM
- ŠTĚRKOVÉ KOL. LOŽE, MIN. TL. 350mm
- ŠTĚRKODRTĚ FR. 0-32mm, MIN. TL. 300mm
- VÝZTUŽNÉ GEOSYNTETIKUM
- PŘEHUTNĚNÁ ZEMNÍ PLÁŇ

KONSTRUKCE VOZOVKY SILNICE

- Asfaltový beton střednězrnný modifikovaný
  - Spojovací postřik modifikovanou kationaktivní emulzí 0.25kg/m2
  - Asfaltový beton velmi hrubý
  - Spojovací postřik modifikovanou kationaktivní emulzí 0.25kg/m2
  - Obalované kamenivo hrubozrné
  - Infiltrační postřik kationaktivní emulzí 1,0kg/m2
  - Mechanicky zpevněné kamenivo
  - Štěrkodrtí frakce 32-63
- Konstrukce celkem min. 680 mm
- ACO 11 S (F) 40 mm ČSN EN 13108-1 PS,EKM ČSN 73 6129
- ACO 22 S 80 mm ČSN EN 13108-1 PS,EKM ČSN 73 6129
- ACP 22 S 110 mm ČSN EN 13108-1 PI,EK ČSN 73 6129
- MZK 200 mm ČSN 73 6126-1
- ŠD min. 250 mm ČSN 73 6126-1

			ČÍSLO SOUPRAVY:
REVIZE Č.	DATUM	ZMĚNA	

OBJEDNATEL	<b>ŘSZK</b>	<b>Ředitelství silnic Zlínského kraje, příspěvková organizace</b> K majáku 5001, 761 23 Zlín
------------	-------------	---

OBJEDNATEL	<b>ŘSD ČR</b>	<b>Ředitelství silnic a dálnic ČR</b> v zastoupení: Ředitelství silnic a dálnic ČR, Správa Zlín, Fügnerovo nábreží 5476, 760 01 Zlín
------------	---------------	---

OBJEDNATEL		<b>Obec Zašová</b> Zašová 36, 756 51 Zašová
------------	---	--

OBJEDNATEL	<b>SŽDC</b>	<b>Správa železniční dopravní cesty, státní organizace</b> v zastoupení: SŽDC, s.o., Správa dopravní cesty Zlín, Jožky Jabůrkové 491, 765 02 Otrokovice
------------	-------------	--

<b>MCO MORAVIA CONSULT Olomouc a.s.</b> LEGIONÁŘSKÁ 8 , 772 00 Olomouc tel.: +420 585 570 444 fax: +420 585 570 412 e-mail: moravia@moravia.cz http://www.moravia.cz		
HLAVNÍ INŽENÝR PROJEKTU	ING. KAMIL PUR <i>K. I. R.</i>	ŘEDITEL MORAVIA CONSULT Olomouc a.s. ING. PAVEL KUČERA
ODPOVĚDNÝ PROJ. OBJ., PS	NAVRHL, VYPRACOVAL	KONTOLOVAL
ING. KAMIL PUR <i>K. I. R.</i>	ING. KAMIL PUR <i>K. I. R.</i>	ING. PETR JEMELKA <i>P. J.</i>
KRAJ: ZLÍNSKÝ	POVĚŘENÝ OÚ: VALAŠSKÉ MEZIŘÍČÍ	OBEC: ZAŠOVÁ
<b>I/35 Zašová, křižovatka se silnicí III/01876</b>  <b>Varianta 2</b>		ZAK. ČÍSLO MCO 11 - 014 - 231 - ST
		ÚČEL TECHNICKÁ STUDIE
		DATUM ČERVEN 2011
		FORMÁT 3 x A4
		MĚŘÍTKO 1:100
Vzorový příčný řez 1		ČÁST B.2 POŘ. Č. 7