VZOROVÝ PŘÍČNÝ ŘEZ SILNICE I/35 M 1:100

S 9,5/50

řez 4 - km 0,350 00 - v přímé

SO 651 Zast. Zašová, železniční svršek
SO 652 Zast. Zašová, železniční spodek
SO 001 Příprava území
SO 101 Úprava silnice I/35

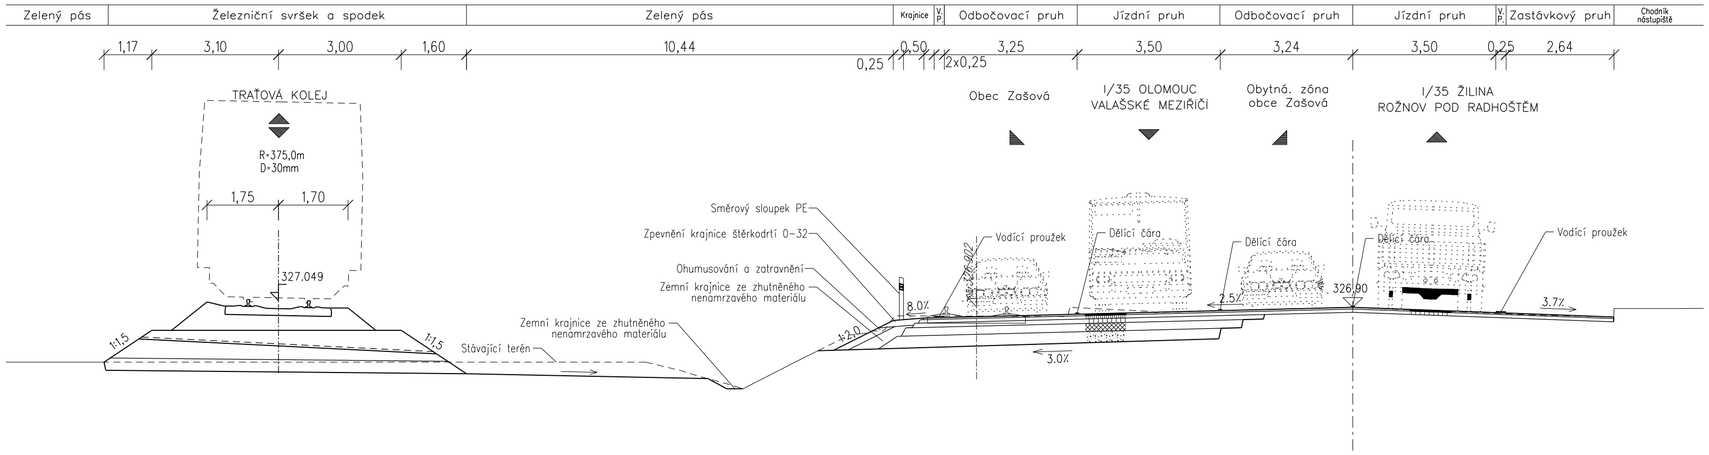

Srovnávací rovina 323,00

Výškový systém B.p.v.

KONSTRUKCE ŽELEZNIČNÍHO SVRŠKU A SPODKU

- ŽEL. SVRŠEK TV. S 49
- BET. PRAŽCE S BEZPODKLADNICOVÝM PRUŽNÝM UPEVNĚNÍM
- ŠTĚRKOVÉ KOL. LOŽE, MIN. TL. 350mm
- ŠTĚRKODRŤ FR. 0-32mm, MIN. TL. 300mm
- VÝZTUŽNÉ GEOSYNTETIKUM
- NÁSEP ZE ZHUTNĚNÉHO NENAMRZAVÉHO MATERIÁLU
- KONSOLIDAČNÍ VRSTVA Z KAMENIVA min. fr.32mm tl.300mm

KONSTRUKCE VOZOVKY SILNICE

Asfaltový beton střednězrnný modifikovaný	ACO 11 S (F)	40 mm	ČSN EN 13108-1
Spojovací postřik modifikovanou kationaktivní emulzí 0.25kg/m2	PS,EKM		ČSN 73 6129
Asfaltový beton velmi hrubý	ACO 22 S	80 mm	ČSN EN 13108-1
Spojovací postřik modifikovanou kationaktivní emulzí 0.25kg/m2	PS,EKM		ČSN 73 6129
Obalované kamenivo hrubozrnné	ACP 22 S	110 mm	ČSN EN 13108-1
Infiltrační postřik kationaktivní emulzí 1,0kg/m2	PI,EK		ČSN 73 6129
Mechanicky zpevněné kamenivo	MZK	200 mm	ČSN 73 6126-1
Štěrkodrť frakce 32-63	ŠD	min. 250 mm	ČSN 73 6126-1
Konstrukce celkem		min. 680 mm	

REVIZE Č.	DATUM	ZMĚNA	ČÍSLO SOUPRAVY:

OBJEDNATEL	Ředitelství silnic Zlínského kraje, příspěvková organizace K majáku 5001, 761 23 Zlín
OBJEDNATEL	Ředitelství silnic a dálnic ČR v zastoupení: Ředitelství silnic a dálnic ČR, Správa Zlín, Fügnerovo nábřeží 5476, 760 01 Zlín
OBJEDNATEL	Obec Zašová Zašová 36, 756 51 Zašová
OBJEDNATEL	Správa železniční dopravní cesty, státní organizace v zastoupení: SŽDC, s.o., Správa dopravní cesty Zlín, Jožky Jabůrkové 491, 765 02 Otrokovice

MORAVIA CONSULT Olomouc a.s.
LEGIONÁŘSKÁ 8 , 772 00 Olomouc
tel.: +420 585 570 444
fax: +420 585 570 412
e-mail: moravia@moravia.cz
http://www.moravia.cz

HLAVNÍ INŽENÝR PROJEKTU	ING. KAMIL PUR	ŘEDITEL MORAVIA CONSULT Olomouc a.s. ING. PAVEL KUČERA
ODPOVĚDNÝ PROJ. OBJ., PS	NAVRHL, VYPRACOVAL	KONTROLOVAL
ING. KAMIL PUR	ING. KAMIL PUR	ING. PETR JEMELKA
KRAJ: ZLÍNSKÝ	POVĚŘENÝ OÚ: VALAŠSKÉ MEZIŘÍČÍ	OBEC: ZAŠOVÁ

I/35 Zašová, křižovatka se silnicí III/01876	ZAK. ČÍSLO MCO	11 - 014 - 231 - ST
	ÚČEL	TECHNICKÁ STUDIE
	DATUM	ČERVEN 2011
	FORMÁT	3 x A4
Varianta 2	MĚŘÍTKO	1:100
Vzorový příčný řez 4	ČÁST B.2	POŘ. Č. 10