


Rozhodující mosty - podélné řezy 1:100


Silniční most

SO 201 Most ev.č. 35-186 přes Zašovský potok

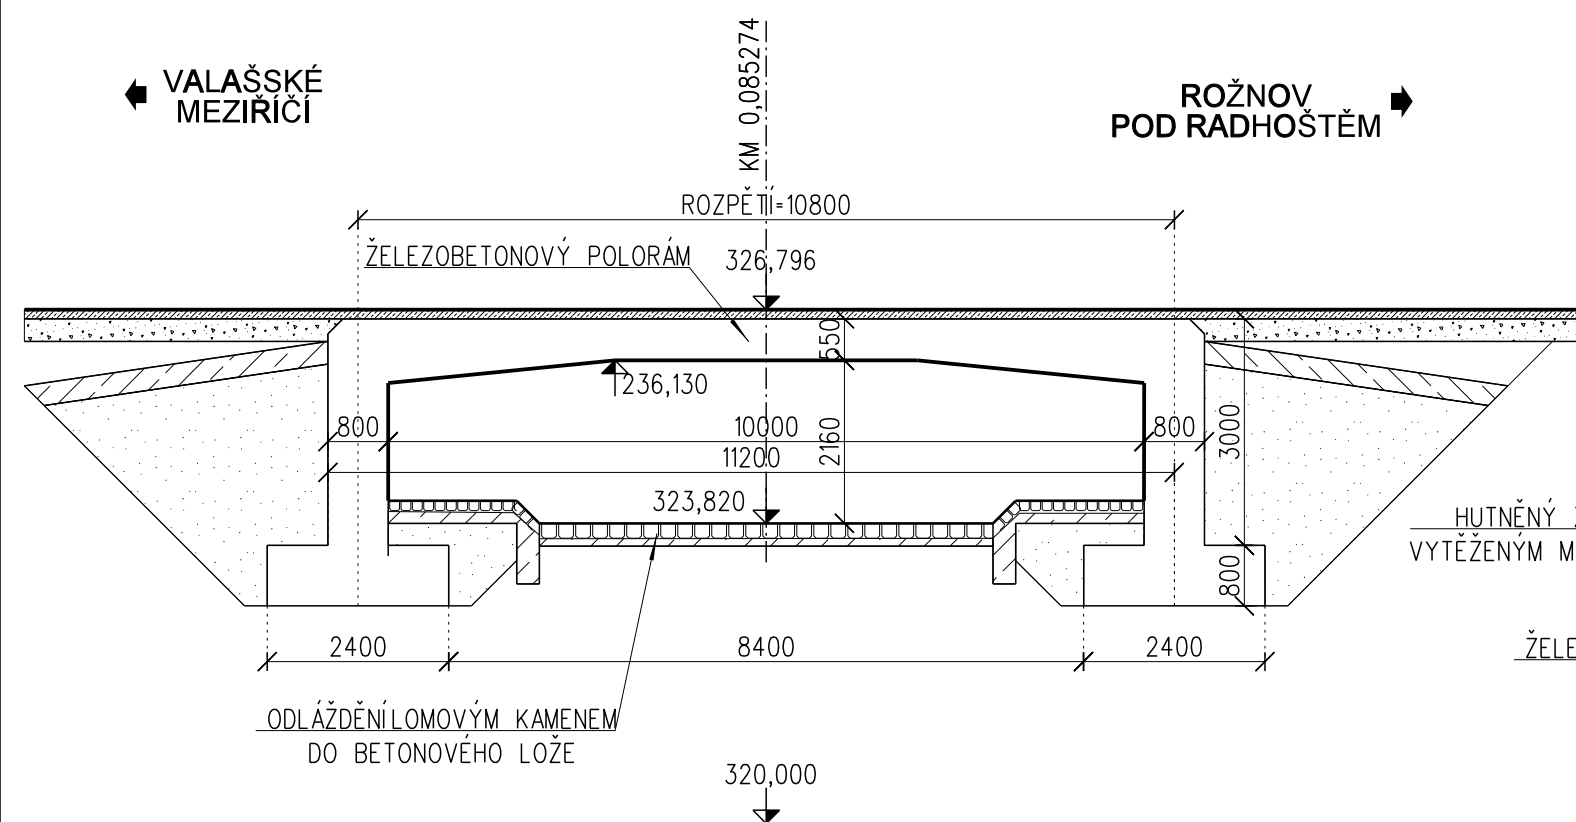

Železniční most

SO 680 Zast. Zašová, železniční most v ev. km 6,045

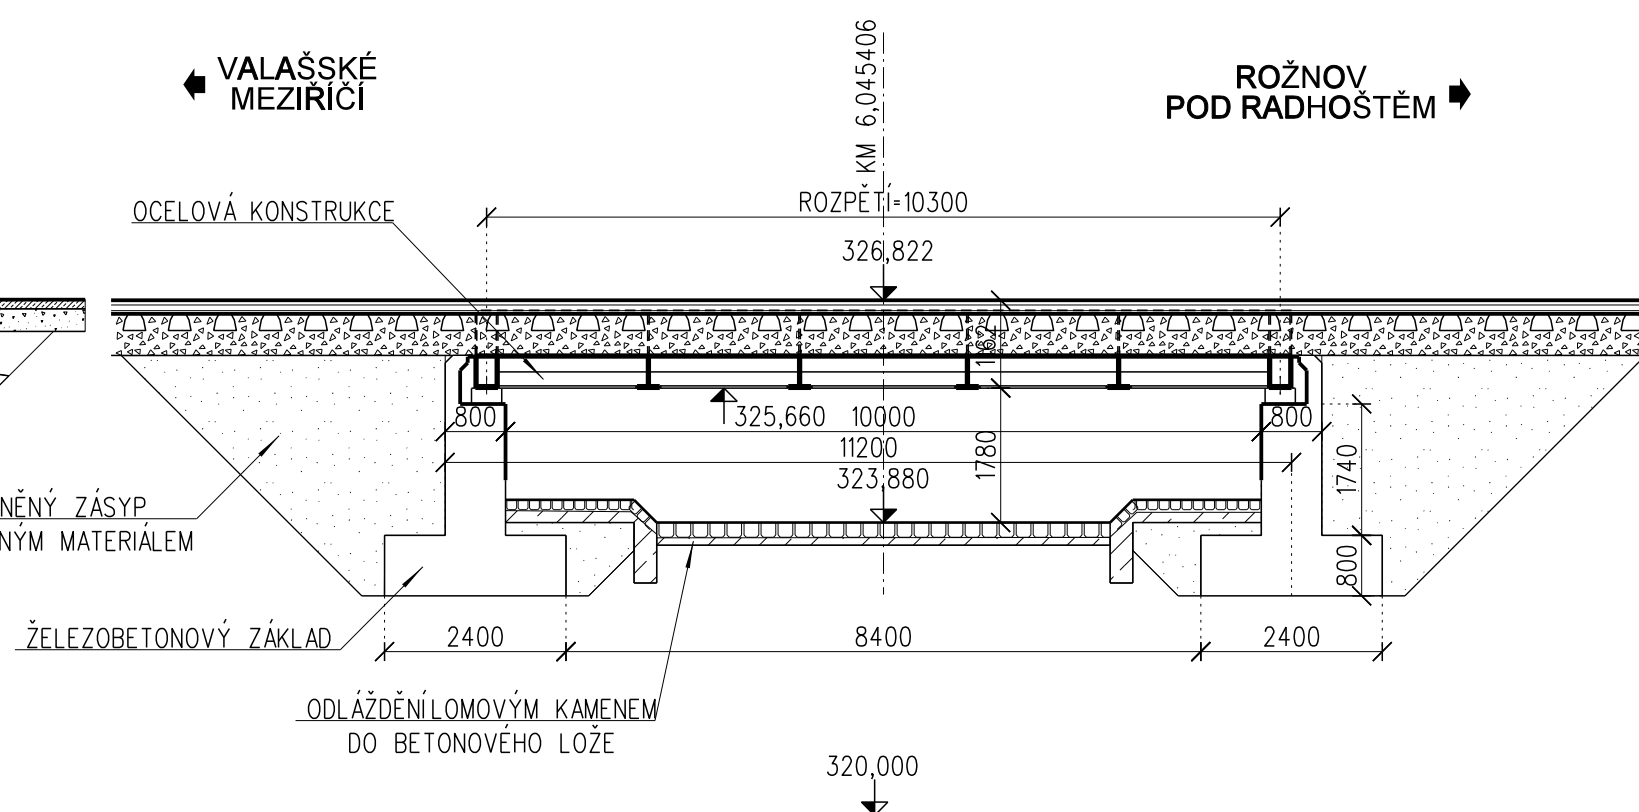


			ČÍSLO SOUPRAVY:
REVIZE Č.	DATUM	ZMĚNA	

OBJEDNATEL	 Ředitelství silnic Zlínského kraje, příspěvková organizace K majáku 5001, 761 23 Zlín
------------	---

OBJEDNATEL	 ŘSD ČR <small>ŘEDITELSTVÍ SILNIC A DÁLNIC ČR</small> Ředitelství silnic a dálnic ČR v zastoupení: Ředitelství silnic a dálnic ČR, Správa Zlín, Fügnerovo nábřeží 5476, 760 01 Zlín
------------	--

OBJEDNATEL	 Obec Zášová Zášová 36, 756 51 Zášová
------------	--

OBJEDNATEL		Správa železniční dopravní cesty, státní organizace v zastoupení: SZDC, s.o., Správa dopravní cesty Zlín, Jožky Jabůrkové 491, 765 02 Otrokovice
------------	---	--

		MORAVIA CONSULT Olomouc a.s. LEGIONÁŘSKÁ 8 , 772 00 Olomouc		tel.: +420 585 570 444 fax: +420 585 570 412 e-mail: moravia@moravia.cz http://www.moravia.cz	
HLAVNÍ INŽENÝR PROJEKTU		ING. KAMIL PUR <i>Km:IP</i>		ŘEDITEL MORAVIA CONSULT Olomouc a.s. ING. PAVEL KUČERA	
ODPOVĚDNÝ PROJ. OBJ., PS		NAVRHL, VYPRACOVAL		Kontroloval	
ING. JAROSLAV SEDLÁČEK <i>Jaroslav Sedláček</i>		ING. JAROSLAV SEDLÁČEK <i>Jaroslav Sedláček</i>		ING. KAMIL PUR	
KRAJ: ZLINSKÝ		POVĚŘENÝ OÚ: VALAŠSKÉ MEZIRŘÍČÍ		OBEC: ZAŠOVÁ	
I/35 Zašová, křižovatka se silnicí III/01876 Varianta 2				ZAK. ČÍSLO MCO 11 - 014 - 231 - ST	
				ÚČEL TECHNICKÁ STUDIE	
				DATUM ČERVEN 2011	
				FORMÁT 3 x A4	
				MĚŘÍTKO 1 : 100	
Rozhodující mosty - podélné řezy				ČÁST B.2 PŘÍLOHA 14	