Koordinační situace stavby

M 1:500

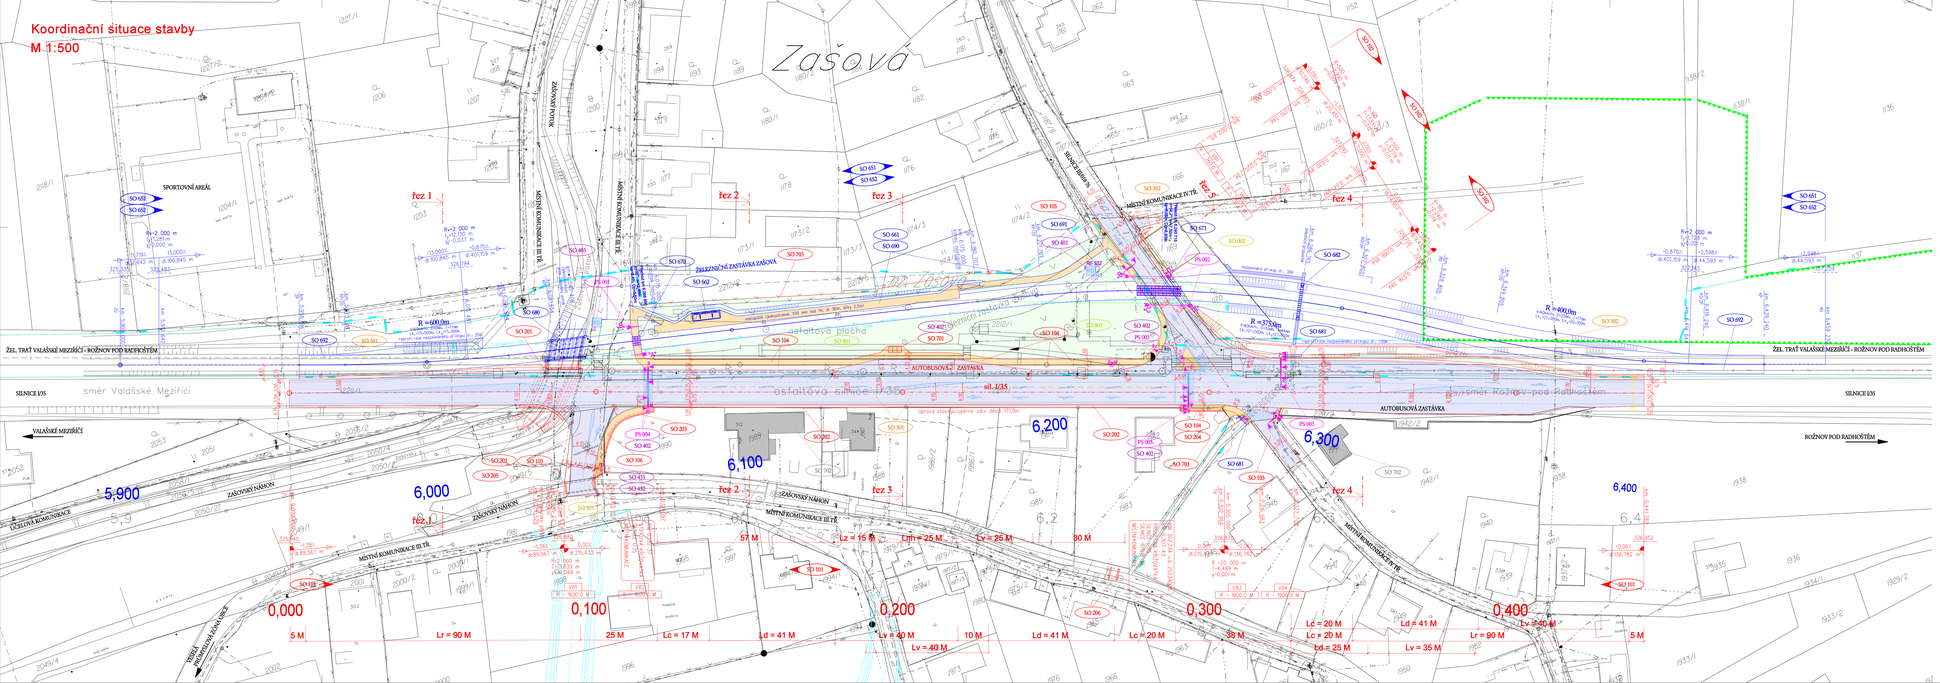

Legenda situace:

- hranice dřímního pozemku
- hranice pozemků katastrální mapy
- stávající stav
- návrh řešení – objekty pozemních komunikací
- návrh řešení – objekty dráh – kolejové řešení
- nové svahy
- zabezpečovací zařízení
- vodorovné dopravní značení
- vodohospodářské objekty
- odvodnění silnice I/35
- odvodnění železničního spodku tratového
- rozhledové trojúhelníky železničního přejezdu
- významný krajinný prvek – remízy
- demolice objektů pozemních staveb - bodov
- Technická studie "Přeložka silnice I/35 Zašová - Zubří" - obchvat

Legenda ploch:

- střední (úprava) komunikace
- nástupiště, chodníky
- reliéové dlaždy
- přejezdová konstrukce
- zelené plochy
- individuální prostředkování opatření

Seznam stavebních objektů

SO 001	Příprava území (kácení zeleně)	Zhotovitel stavby
SO 002	Demolice budovy č.p. 364	Zhotovitel stavby
SO 101	Úprava silnice I/35	ŘSD ČR, Správa Zlín
SO 102	Úprava silnice III/01876	Zlínský kraj, ŘSZK
SO 103	Úprava místních komunikací	Obec Zašová
SO 104	Chodníky podél silnice I/35	Obec Zašová
SO 105	Chodníky podél silnice III/01876	Obec Zašová
SO 106	Chodníky na místních komunikacích	Obec Zašová
SO 107	Dopravní opatření	Zhotovitel stavby
SO 201	Most ev.č. 35-196 přes Zašovský potok	ŘSD ČR, Správa Zlín
SO 202	Úprava stávající opěrné zdi silnice I/35	ŘSD ČR, Správa Zlín
SO 203	Opěrná zeď chodníku místní komunikace	Obec Zašová
SO 204	Opěrná zeď chodníku silnice I/35	ŘSD ČR, Správa Zlín
SO 205	Úprava mostu na místní komunikaci přes Zašovský náhon	Obec Zašová
SO 206	Most přes Zašovský náhon k soukromému objektu	Obec Zašová
SO 301	Odvodnění silnice I/35	ŘSD ČR, Správa Zlín
SO 302	Úprava vodovodu VaK Vsetín, a.s.	VaK Vsetín, a.s.
SO 401	Kabelová přípojka nn pro SSZ	Obec Zašová
SO 402	Veřejné osvětlení	Obec Zašová
SO 403	Přeložka vedení NN	ČEZ
SO 431	Přeložka kabelů Telefónica O2 a.s.	Telefónica O2 a.s.
SO 432	Přeložka kabelů kabelové televize	Obec Zašová
SO 501	Přeložka plynovodu NTL	RWE
SO 651	Zast. Zašová, železniční svršek	SŽDC, s.o., SDC Zlín
SO 652	Zast. Zašová, železniční spodek	SŽDC, s.o., SDC Zlín
SO 661	Zast. Zašová, nástupiště	SŽDC, s.o., SDC Zlín
SO 662	Zast. Zašová, přístřešek pro cestující	SŽDC, s.o., SDC Zlín
SO 670	Zast. Zašová, železniční přechod v km 6,069	SŽDC, s.o., SDC Zlín
SO 671	Zast. Zašová, železniční přejezd v km 6,241	SŽDC, s.o., SDC Zlín
SO 680	Zast. Zašová, železniční most v sr. km 6,045	SŽDC, s.o., SDC Zlín
SO 681	Zast. Zašová, železniční propusek v sr. km 6,282	SŽDC, s.o., SDC Zlín
SO 682	Zast. Zašová, železniční propusek v km 6,285	SŽDC, s.o., SDC Zlín
SO 690	Zast. Zašová, osvětlení nástupiš	SŽDC, s.o., SDC Zlín
SO 691	Zast. Zašová, úprava rozvodu NN	SŽDC, s.o., SDC Zlín
SO 692	Zast. Zašová, přeložka sdělovacích kabelů	SŽDC, s.o., TUDC
SO 701	Montovaná čekárna na autobusové zastávce silnice I/35	Obec Zašová
SO 702	Protihlukové opatření	Zhotovitel stavby
SO 703	Úprava oplocení cizích pozemků	Zhotovitel stavby
SO 801	Vegetační úpravy	Obec Zašová

Seznam provozních souborů

PS 001	Zabezpečovací zařízení přejezdu v km 6,060	SŽDC, s.o., SDC Zlín
PS 002	Zabezpečovací zařízení přechodu v km 6,247	SŽDC, s.o., SDC Zlín
PS 003	SSZ přejezd křižovatky I/35 - III/01876 – místní komunikace	Obec Zašová
PS 004	SSZ přechodu pro chodce	Obec Zašová

Legenda stávajících sítí:

- Telefónica O., Kabelová televize obce - kabelové vedení
- SŽDC se správě ČD-Telematika a.s. - kabelové vedení
- SŽDC SDC SEE - kabelové vedení
- SŽDC SDC ST - trativod
- VaK Vsetín - vodovod
- VaK Vsetín - kanalizace
- RWE - Plynovod NTL
- RWE - Plynovod STL
- RWE - plynovod VTL
- ČEZ - vedení NN podzemní
- ČEZ - vedení NN nadzemní
- ČEZ - vedení VN nadzemní do 35kV
- ČEZ - vedení VVN nadzemní 110kV

Souřadnicový systém: S-JTSK
Výškový systém: Bpv

			ČÍSLO SOUPRAVY:
REVIZE Č.	DATUM	ZMĚNA	

OBJEDNATEL:	ŘSZK	Ředitelství silnic Zlínského kraje, příspěvková organizace K majetku 5001, 761 23 Zlín
OBJEDNATEL:	ŘSD ČR	Ředitelství silnic a dálnic ČR v zastoupení: Ředitelství silnic a dálnic ČR, Správa Zlín, Filipovenou nábřeží 5478, 760 01 Zlín
OBJEDNATEL:	Obec Zašová	Obec Zašová Zašová 36, 756 51 Zašová
OBJEDNATEL:	SŽDC	Správa železniční dopravní cesty, státní organizace v zastoupení: SŽDC, s.o., Správa dopravní cesty Zlín, Jožky Jabůnkové 491, 760 02 Otrokovice

MCO	MORAVIA CONSULT Olomouc a.s. LEDEČNÁRSKÁ 8, 772 00 Olomouc	tel.: +420 585 572 444 fax: +420 585 572 412 e-mail: morava@moravia.cz http://www.moravia.cz
HLAVNÍ INŽENÝR PROJEKTU:	ING. KAMIL PUR	ZPRACOVAL: MORAVIA CONSULT Olomouc a.s. ING. PAVEL KUDRA
ODPOVĚDNÝ PROJ.: OBJ., PS	NAVRH.L, VYPRACOVAL:	KONTROLOVAL:
ING. KAMIL PUR	ING. KAMIL PUR	ING. PETR JEMELKA
KRAJ: ZLÍNSKÝ	POVĚŘENÝ OO: VALAŠSKÉ MEZIŘÍČÍ	OBEC: ZAŠOVÁ

I/35 Zašová, křižovatka se silnicí III/01876	ZAK. ČÍSLO MCO:	11 - 014 - 231 - ST
	ÚČEL:	TECHNICKÁ STUDIE
Varianta 2	DATUM:	ČERVEN 2011
	FORMÁT:	18 x A4
	MĚŘÍTKO:	1:500
Koordinační situace stavby	ČÁST:	B.2
	POŘ. Č.	3