

I/35 Zašová, křižovatka se silnicí III/01876


Rozhodující mosty - příčný řez 1:100

Železniční most

SO 680 Zast. Zašová, železniční most v ev. km 6,045

Silniční most

SO 201 Most ev.č. 35-186 přes Zašovský potok

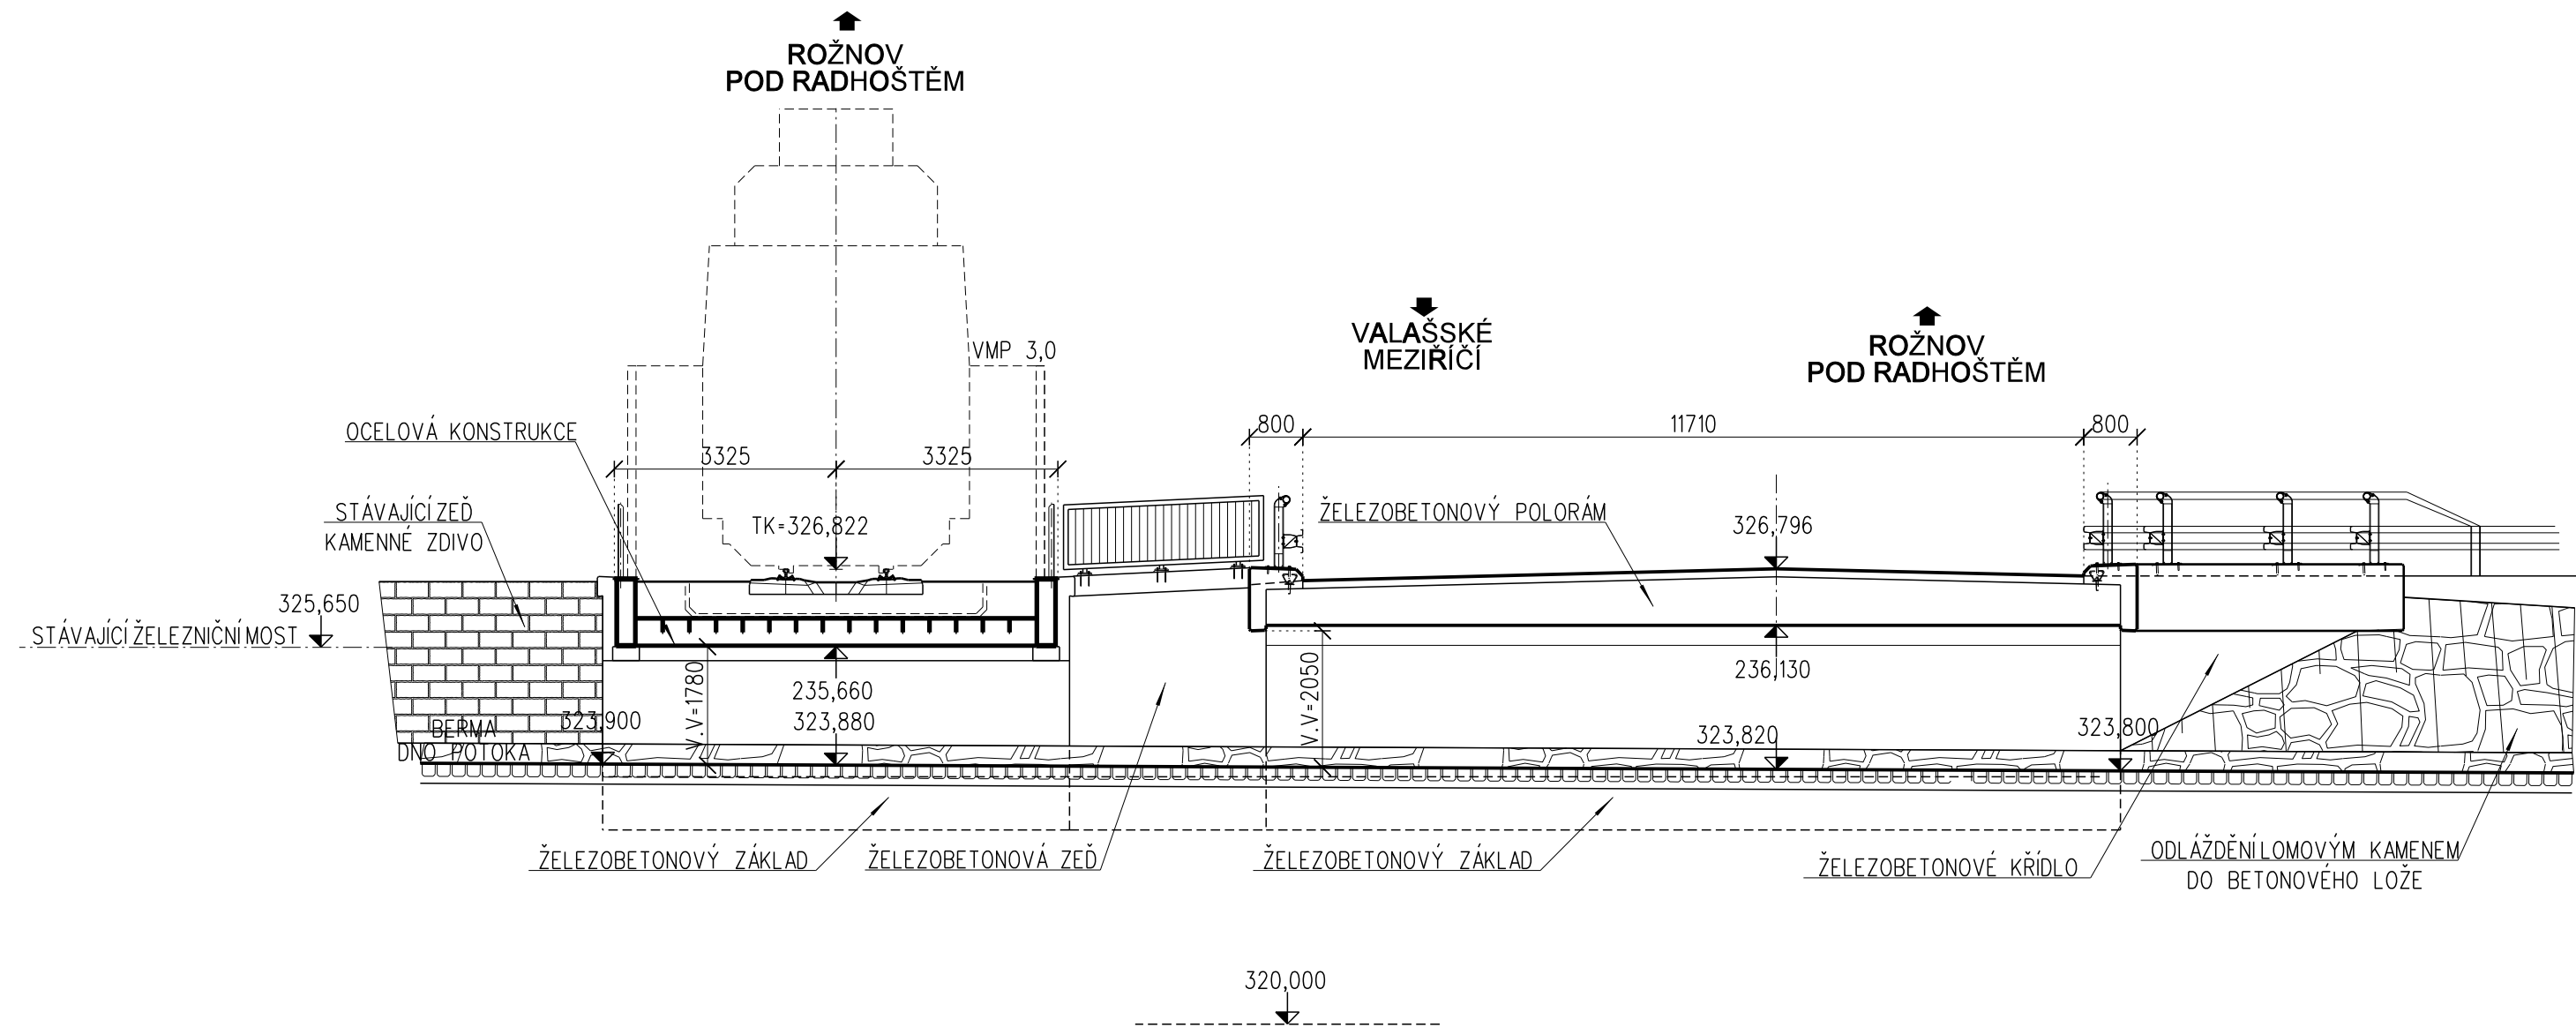




			ČÍSLO SOUPRAVY:
REVIZE Č.	DATUM	ZMĚNA	

OBJEDNATEL	 Ředitelství silnic Zlínského kraje, příspěvková organizace K majáku 5001, 761 23 Zlín
------------	---

OBJEDNATEL	 Ředitelství silnic a dálnic ČR v zastoupení: Ředitelství silnic a dálnic ČR, Správa Zlín, Fügnerovo nábřeží 5476, 760 01 Zlín
------------	---

OBJEDNATEL	 Obec Zašová Zašová 36, 756 51 Zašová
------------	--

OBJEDNATEL	 Správa železniční dopravní cesty, státní organizace v zastoupení: SŽDC, s.o., Správa dopravní cesty Zlín, Jožky Jabůrkové 491, 765 02 Otrokovice
------------	--

 MORAVIA CONSULT Olomouc a.s. LEGIONÁRSKÁ 8 , 772 00 Olomouc tel.: +420 585 570 444 fax: +420 585 570 412 e-mail: moravia@moravia.cz http://www.moravia.cz		
HLAVNÍ INŽENÝR PROJEKTU	ING. KAMIL PUR 	ŘEDITEL MORAVIA CONSULT Olomouc a.s. ING. PAVEL KUČERA
ODPOVĚDNÝ PROJ. OBJ., PS	ING. JAROSLAV SEDLÁČEK 	KONTROLOVAL ING. KAMIL PUR
KRAJ: ZLÍNSKÝ	POVĚŘENÝ OÚ: VALAŠSKÉ MEZIRÍČÍ	OBEC: ZAŠOVÁ
I/35 Zašová, křižovatka se silnicí III/01876 Varianta 2		ZAK. ČÍSLO MCO 11 - 014 - 231 - ST
		ÚČEL TECHNICKÁ STUDIE
		DATUM ČERVEN 2011
		FORMÁT 3 x A4
		MĚŘÍTKO 1 : 100
Rozhodující mosty - příčný řez		ČÁST B.2 PŘÍLOHA 13