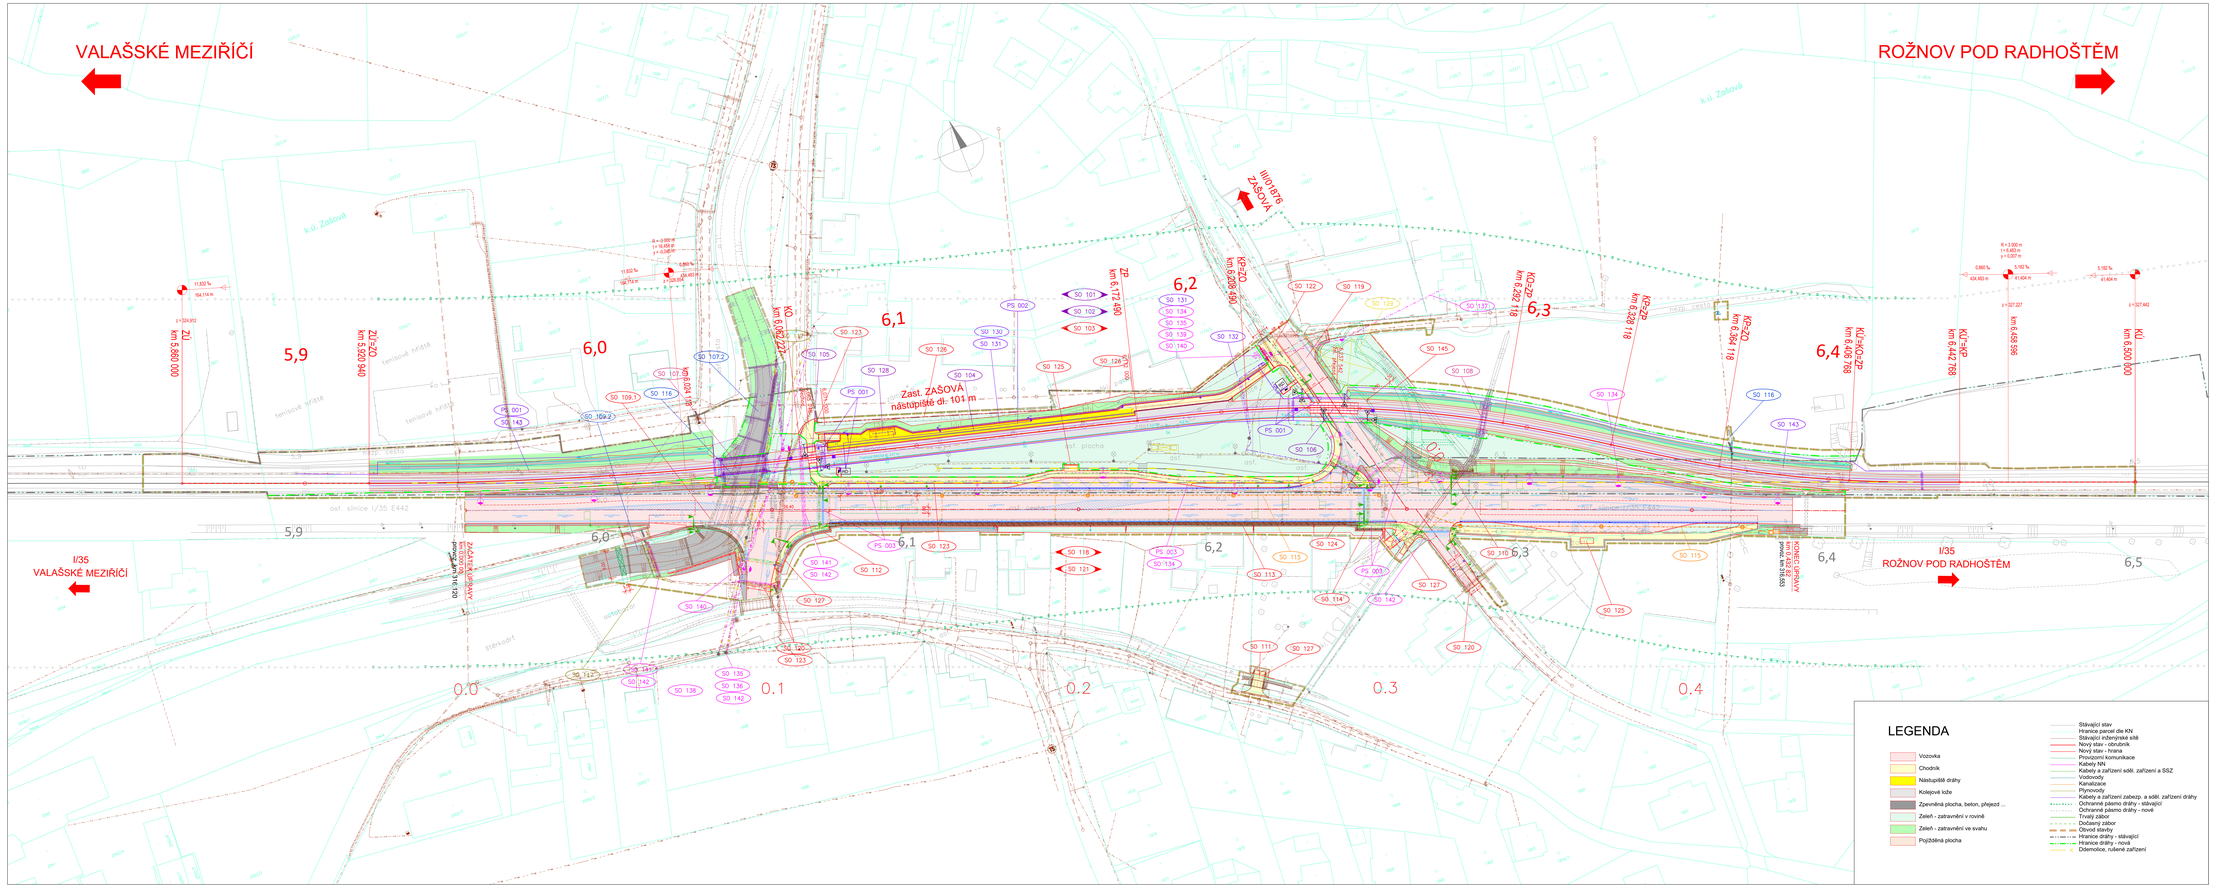

SEZNAM STAVEBNÍCH OBJEKTŮ A PROVOZNÍCH SOUBORŮ

PS 001	Zast. Zašová, zabezpečovací zařízení přechodu v km 6,069 a přejezdu v km 6,241
PS 002	Zast. Zašová, informační zařízení
PS 003	SSZ na silnici I/35 v Zašové
SO 101	Zast. Zašová, železniční svršek
SO 102	Zast. Zašová, železniční spodek
SO 103	Zast. Zašová, vegetační úpravy a náhradní výsadba
SO 104	Zast. Zašová, nástupiště
SO 105	Zast. Zašová, železniční přechod v km 6,069
SO 106	Zast. Zašová, železniční přejezd v km 6,241
SO 107	Zast. Zašová, železniční most v km 6,045
	SO 107.1 Železniční most
	SO 107.2 Úprava Zašoveského potoka pod železničním mostem
SO 108	Zast. Zašová, železniční propustek v km 6,282
SO 109	Most ev.č. 35-186 přes Zašovský potok
	SO 109.1 Silniční most
	SO 109.2 Úprava Zašoveského potoka pod silničním mostem
SO 110	Propustek ev.č. 35-10P
SO 111	Most přes Zašovský ramen s soukromému objektu
SO 112	Opěrná zeď chodníku mimo komunikace
SO 113	Úprava odvádějící opěrné zdi silnice I/35
SO 114	Opěrná zeď chodníku silnice I/35
SO 115	Odvodnění silnice I/35
SO 116	Zast. Zašová, úprava vodovodu VaK Vsetín, a.s.
SO 117	Zast. Zašová, přeložka plynovodu STL v Zašoveského potoka
	SO 117.1 Část jižní kat
	SO 117.2 Část potok
SO 118	Úprava silnice I/35
SO 119	Úprava silnice III/01876
SO 120	Úprava místních komunikací
SO 121	Chodníky podél silnice I/35
SO 122	Chodníky podél silnice III/01876
SO 123	Chodníky na místních komunikacích
SO 124	Protihlukové stěny
SO 125	Montovaná čerpana na autobusové zastávce
SO 126	Zast. Zašová, úprava oplocení cizích pozemků u železnice
SO 127	Úprava oplocení cizích pozemků u pozem. komunikací
SO 128	Zast. Zašová, přeložka pro cestující
SO 129	Zast. Zašová, demolice budovy Č.p. 364
SO 130	Zast. Zašová, ověření zásitky
SO 131	Zast. Zašová, rozvody NN
SO 132	Zast. Zašová, přeložky NN
SO 134	Ověření silnice I/35 v Zašové
SO 135	Přeložky veřejného osvětlení
SO 136	Přeložka vedení NN ČEZ v km 6,050
SO 137	Zast. Zašová, přeložka vedení NN ČEZ v km 6,22
SO 138	Zast. Zašová, úprava přípojky NN ČEZ pro SZDC
SO 140	Kabelové rozvody pro SSZ
SO 141	Zast. Zašová, přeložka kabelů Telefónica CZ a.s.
SO 142	Zast. Zašová, přeložka kabelů kabelové televize
SO 143	Zast. Zašová, přeložka sdělovacích a zabezpečovacích kabelů
SO 145	Provizorní komunikace během výstavby
SO 146	Dopravně-inženýrská opatření

ČÁST C

Souřadnicový systém S-JTSK, výškový systém Bpv

Objednatel:

ŘEDITELSTVÍ SILNIC A DÁLNIC ČR
NA PANKRÁCI 56, 145 05 PRAHA 4

Správa Zlín
Fügnerovo nábřeží 5476, 730 01 Zlín

ŘEDITELSTVÍ SILNIC A DÁLNIC ČR

Hlavní inženýr projektu: Ing. JIŘÍ PEDR
Č.k. zakázky: 19–283–2 Z368

Zpracovatel: "PODVÝKOP - RS na projekcích pozemních staveb"

HLAVNÍ ZHOTOVITEL: PRAGOPROJEKT a.s., K Rábinu 1668/14, 147 54 Praha 4

TÝM ZHOTOVITELŮ: VIAPONT, a.s., VÍDEŇSKÁ 15, 602 00 BRNO

Zhotovitel: PO: PRAGOPROJEKT a.s., K Rábinu 1668/14, 147 54 Praha 4, IČ: 45272361, www.pragoprojekt.cz, datová schránka: 6kr5ck
Zpracovatelské firmy: Agrofer Praha a.s., K Rábinu 1668/14, 147 54 Praha 4, tel.: 234 268 111, E-mail: mailto:info@agrofer.com

Hlavní inženýr projektu: Ing. JIŘÍ PEDR	Odpovědný projektant: Ing. JIŘÍ PEDR	Ředitel ústavu: Ing. Svatopluk KUBÍČEK	PRAGOPROJEKT
Hlavní inženýr firmy: Ing. JIŘÍ HEINL	Vedoucí projekt. skupiny: Ing. JIŘÍ PEDR		

Kraj:	ZLÍNSKÝ	Číslo zakázky:	19–283–2
Místo stavby:	ZAŠOVÁ, k.ú. Zašová	Číslo akce:	18–216
Objednatel:	ŘSD ČR, Na PANKRÁCI 56, 145 05 PRAHA 4, IČ: 65993390	Datum:	11/2023
Název stavby:	I/35 ZAŠOVÁ, KŘÍŽOVATKA SE SILNICÍ III/01876	Formát:	16xA4
		MĚŘÍTKO:	1:500
Část:	SITUACE	Skupiny:	Stupňovo: VD-ZDS
Příloha:	KOORDINAČNÍ SITUACE	Číslo přílohy:	C.3