


# část 40 - Památník padlých a okolí



-  stávající dřevina ke kácení
-  bezpečnostní řez - RB
-  zdravotní řez - RZ
-  výchovný řez - RV
-  redukční řez - RR a tvarovací - RT
-  odstranění výmladků
-  vazba dynamická
-  vazba statická
-  hranice řešené části
-  hranice řešené části - u toku
-  stávající dřevina
-  stávající keř nebo skupina keřů
-  stávající skupina stromů
-  trávník
-  záhony (mobilní nádoby)
-  vazba dynamická stávající
-  vazba statická stávající
-  parcely v majetku obce
-  trasa vodovodu
-  trasa kanalizace
-  trasa vedení elektřiny
-  trasa plynovodu
-  trasa sdělovacího vedení

HLAVNÍ PROJEKTANT	VYPRACOVAL	ZAHRADNÍ A KRAJINÁRSKÁ ARCHITEKTURA	
ing. Pavla Lorenzová	ing. Pavla Lorenzová	ing. Pavla Lorenzová Loučka č. 93, 756 44 mob. : 737 479 423 e-mail: pavlalorenzova@seznam.cz IČO : 00919982	
AKCE:	Koncepce obnovy a rozvoje zeleně v obci Zašová	FORMÁT	2 A4
	k.ú. Zašová	DATUM	12/2020
OBSAH:	Návrh údržby a plán ošetření zeleně	ZAK. ČÍSLO	4/2020
		ARCH. ČÍSLO	104/2020
		MĚŘÍTKO	ČÍSLO VÝKRESU
		1 : 500	4.40

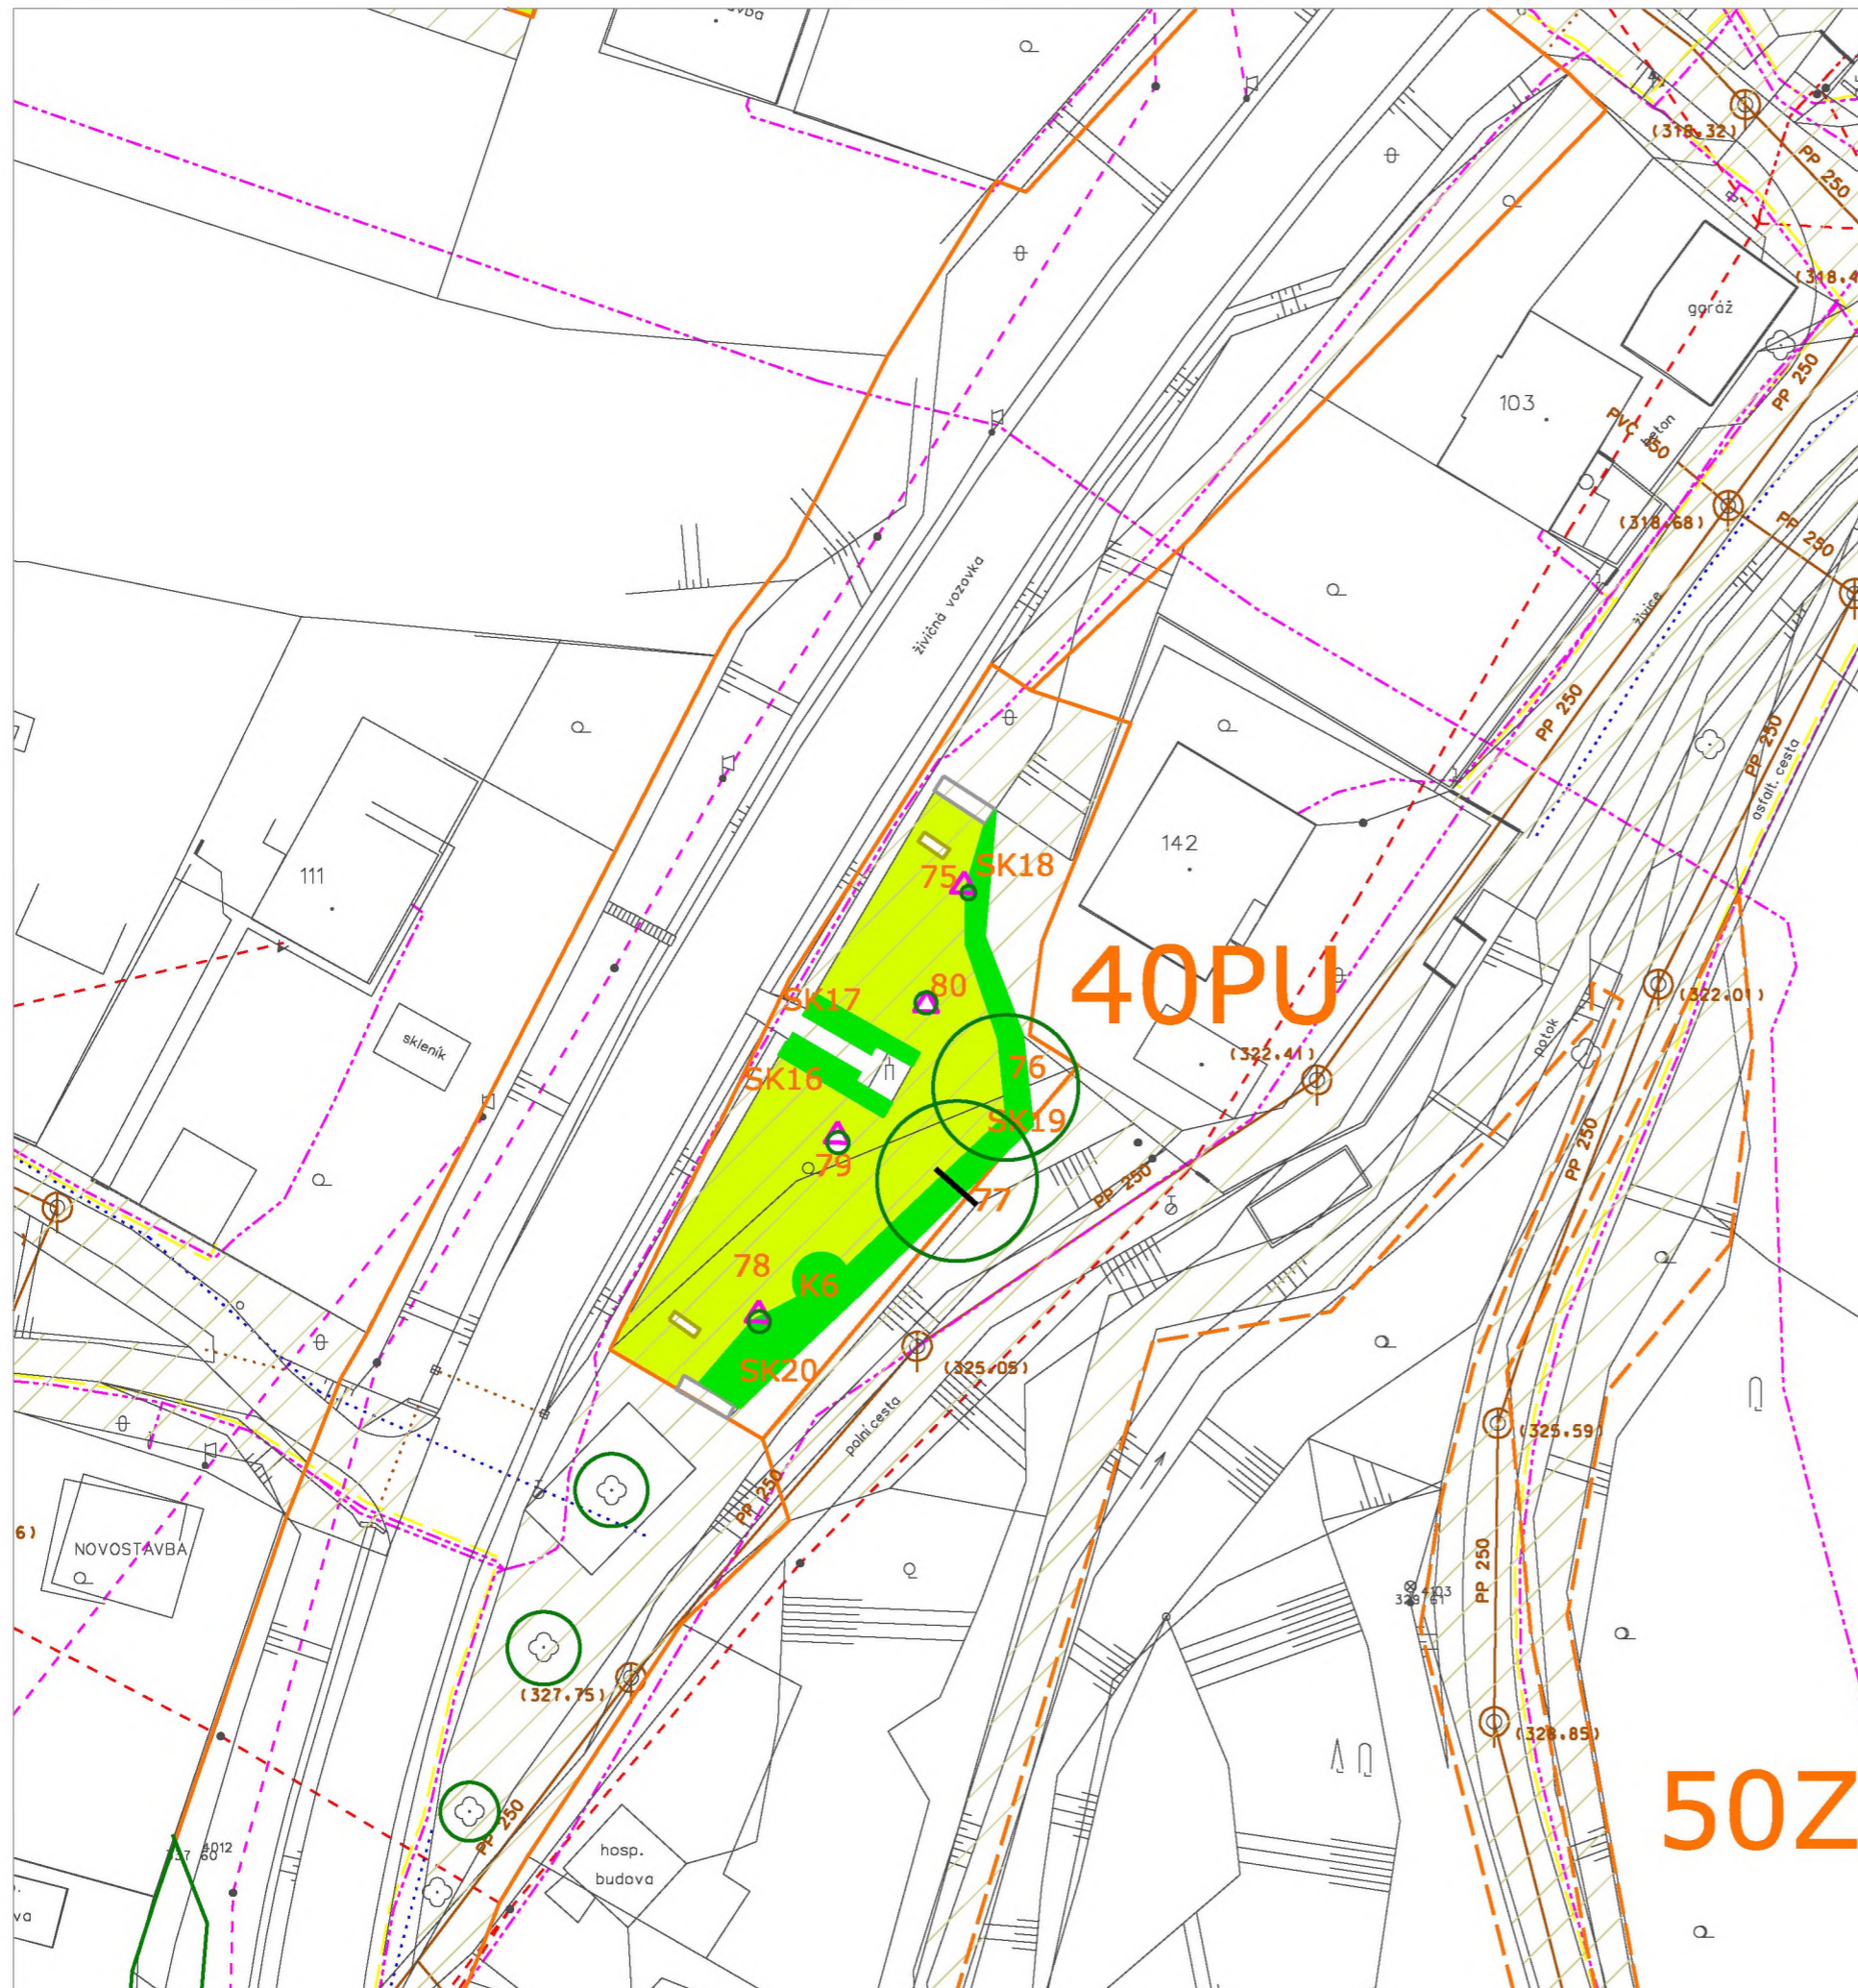










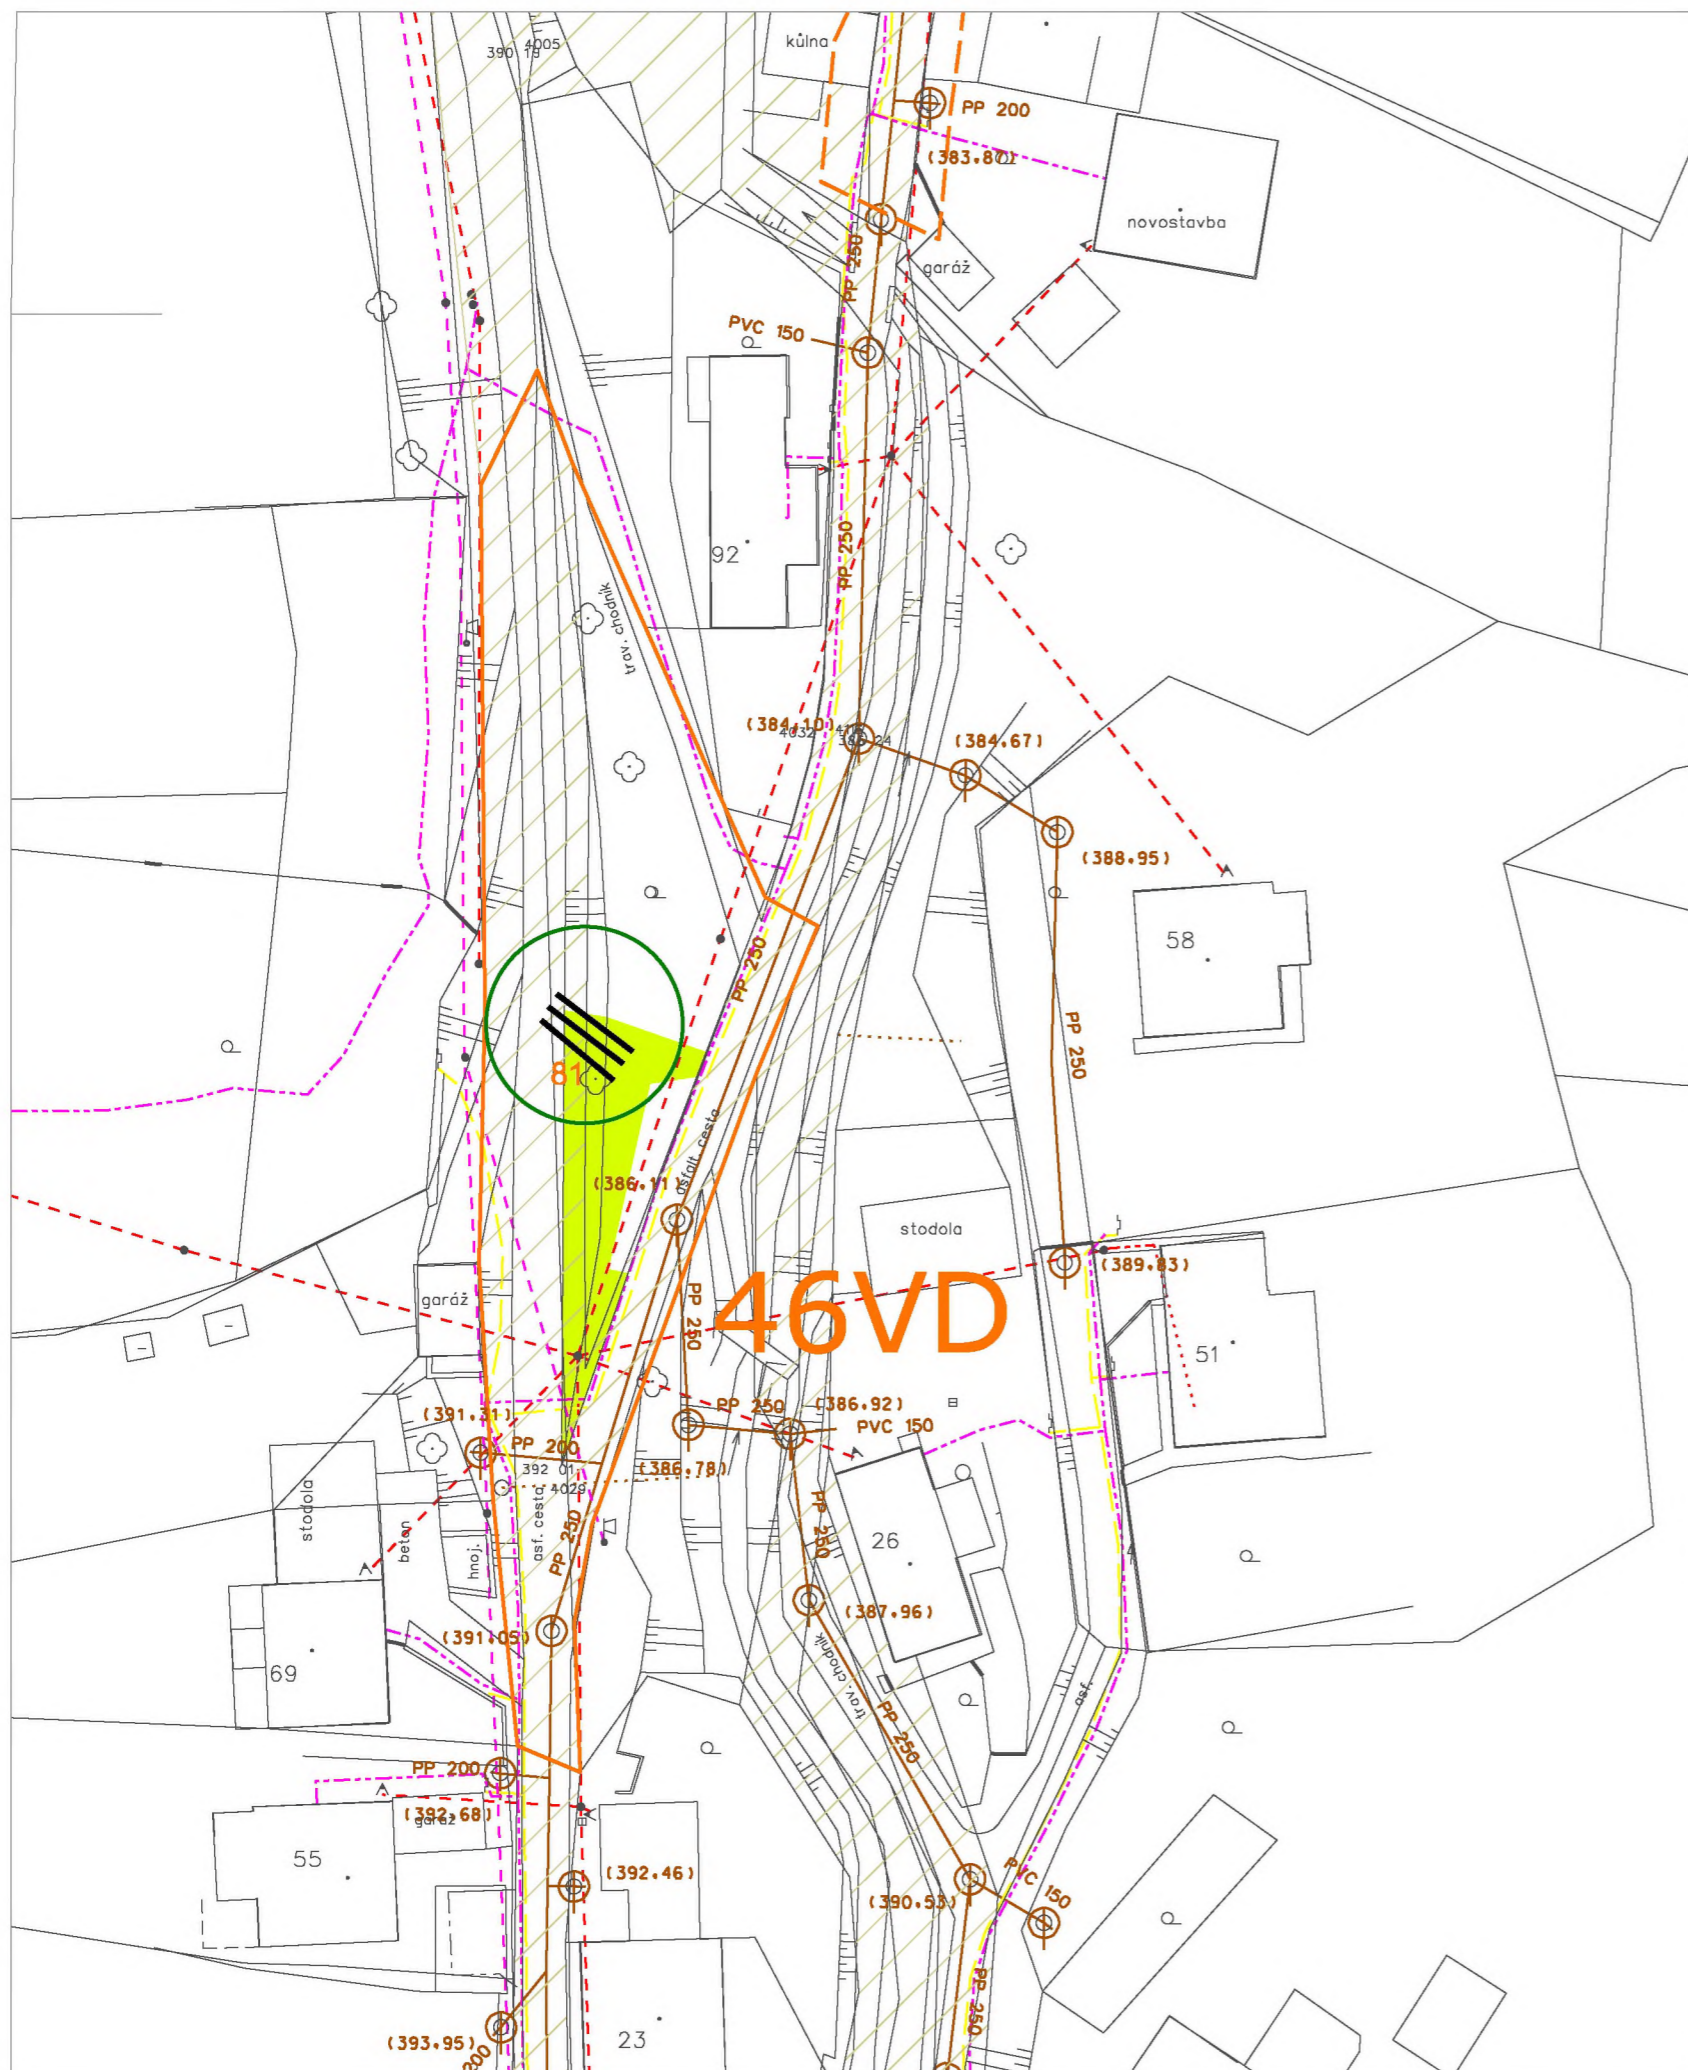




HLAVNÍ PROJEKTANT ing. Pavla Lorenzová <i>Lorenzová</i>	VYPRACOVAL ing. Pavla Lorenzová <i>Lorenzová</i>	ZAHRADNÍ A KRAJINÁŘSKÁ ARCHITEKTURA Ing. Pavla Lorenzová Louka č. 83, 758 44 mob.: 737 479 423 e-mail: pavla.lorenzova@suznam.cz IČO: 00918882
AKCE: Koncepce obnovy a rozvoje zeleně v obci Zašová k.ú. Zašová		FORMÁT 2 A4 DATUM 12/2020 ZAK. ČÍSLO 4/2020 ARCH. ČÍSLO 104/2020 MĚŘÍTKO ČÍSLO VÝKRESU 1 : 1500 4.41
OBSAH: Návrh údržby a plán ošetření zeleně		



HLAVNÍ PROJEKTANT ing. Pavla Lorenzová	VYPRACOVAL ing. Pavla Lorenzová	ZAHRADNÍ A KRAJINÁŘSKÁ ARCHITEKTURA Ing. Pavla Lorenzová Loshce 5, 158 756 44 mob.: 737 478 423 e-mail: pavla.lorenzova@seznam.cz IČO: 00918892
AKCE: Koncepce obnovy a rozvoje zeleně v obci Zašová k.ú. Zašová	FORMÁT A2	DATUM 12/2020
OBSAH: Návrh údržby a plán ošetření zeleně	ZAK. ČÍSLO 4/2020	ARCH. ČÍSLO 104/2020
	MĚŘÍTKO ČÍSLO VÝKRESU 1 : 500	4,42 - 4,45


- hranice řešené části
- hranice řešené části - u toku
- stávající dřevina
- stávající keř nebo skupina keřů
- stávající skupina stromů
- trávník
- záhony (mobilní nádoby)
- vazba dynamická stávající
- vazba statická stávající
- parcely v majetku obce
- trasa vodovodu
- trasa kanalizace
- trasa vedení elektřiny
- trasa plynovodu
- trasa sdělovacího vedení
- stávající dřevina ke kácení
- bezpečnostní řez - RB
- zdravotní řez - RZ
- výchovný řez - RV
- redukční řez - RR a tvarovací - RT
- odstranění výmladků
- vazba dynamická
- vazba statická



-  hranice řešené části
-  hranice řešené části - u toku
-  stávající dřevina
-  stávající keř nebo skupina keřů
-  stávající skupina stromů
-  trávník
-  záhony (mobilní nádoby)
-  vazba dynamická stávající
-  vazba statická stávající
-  parcely v majetku obce
-  trasa vodovodu
-  trasa kanalizace
-  trasa vedení elektřiny
-  trasa plynovodu
-  trasa sdělovacího vedení
-  stávající dřevina ke kácení
-  bezpečnostní řez - RB
-  zdravotní řez - RZ
-  výchovný řez - RV
-  redukční řez - RR a tvarovací - RT
-  odstranění výmladků
-  vazba dynamická
-  vazba statická

HLAVNÍ PROJEKTANT	VYPRACOVAL	ZAHRADNÍ A KRAJINÁŘSKÁ ARCHITEKTURA	
ing. Pavla Lorenzová <i>Lorenzová</i>	ing. Pavla Lorenzová <i>Lorenzová</i>	Ing. Pavla Lorenzová Loučka č. 93, 756 44 mob. : 737 479 423 e-mail: pavla.lorenzova@seznam.cz IČO : 00918962	
AKCE:	Koncepce obnovy a rozvoje zeleně v obci Zašová k.ú. Zašová	FORMÁT	2 A4
OBSAH:	Inventarizace dřevin a pasport zeleně	DATUM	7/2020
		ZAK. ČÍSLO	4/2020
		ARCH. ČÍSLO	104/2020
		MĚŘÍTKO	ČÍSLO VÝKRESU
		1 : 750	3.46 - 3.47

- hranice řešené části
- hranice řešené části - u toku
- stávající dřevina
- stávající keř nebo skupina keřů
- stávající skupina stromů
- trávník
- záhony (mobilní nádoby)
- vazba dynamická stávající
- vazba statická stávající
- parcely v majetku obce
- trasa vodovodu
- trasa kanalizace
- trasa vedení elektřiny
- trasa plynovodu
- trasa sdělovacího vedení
- stávající dřevina ke kácení
- bezpečnostní řez - RB
- zdravotní řez - RZ
- výchovný řez - RV
- redukční řez - RR a tvarovací - RT
- odstranění výmladků
- vazba dynamická
- vazba statická

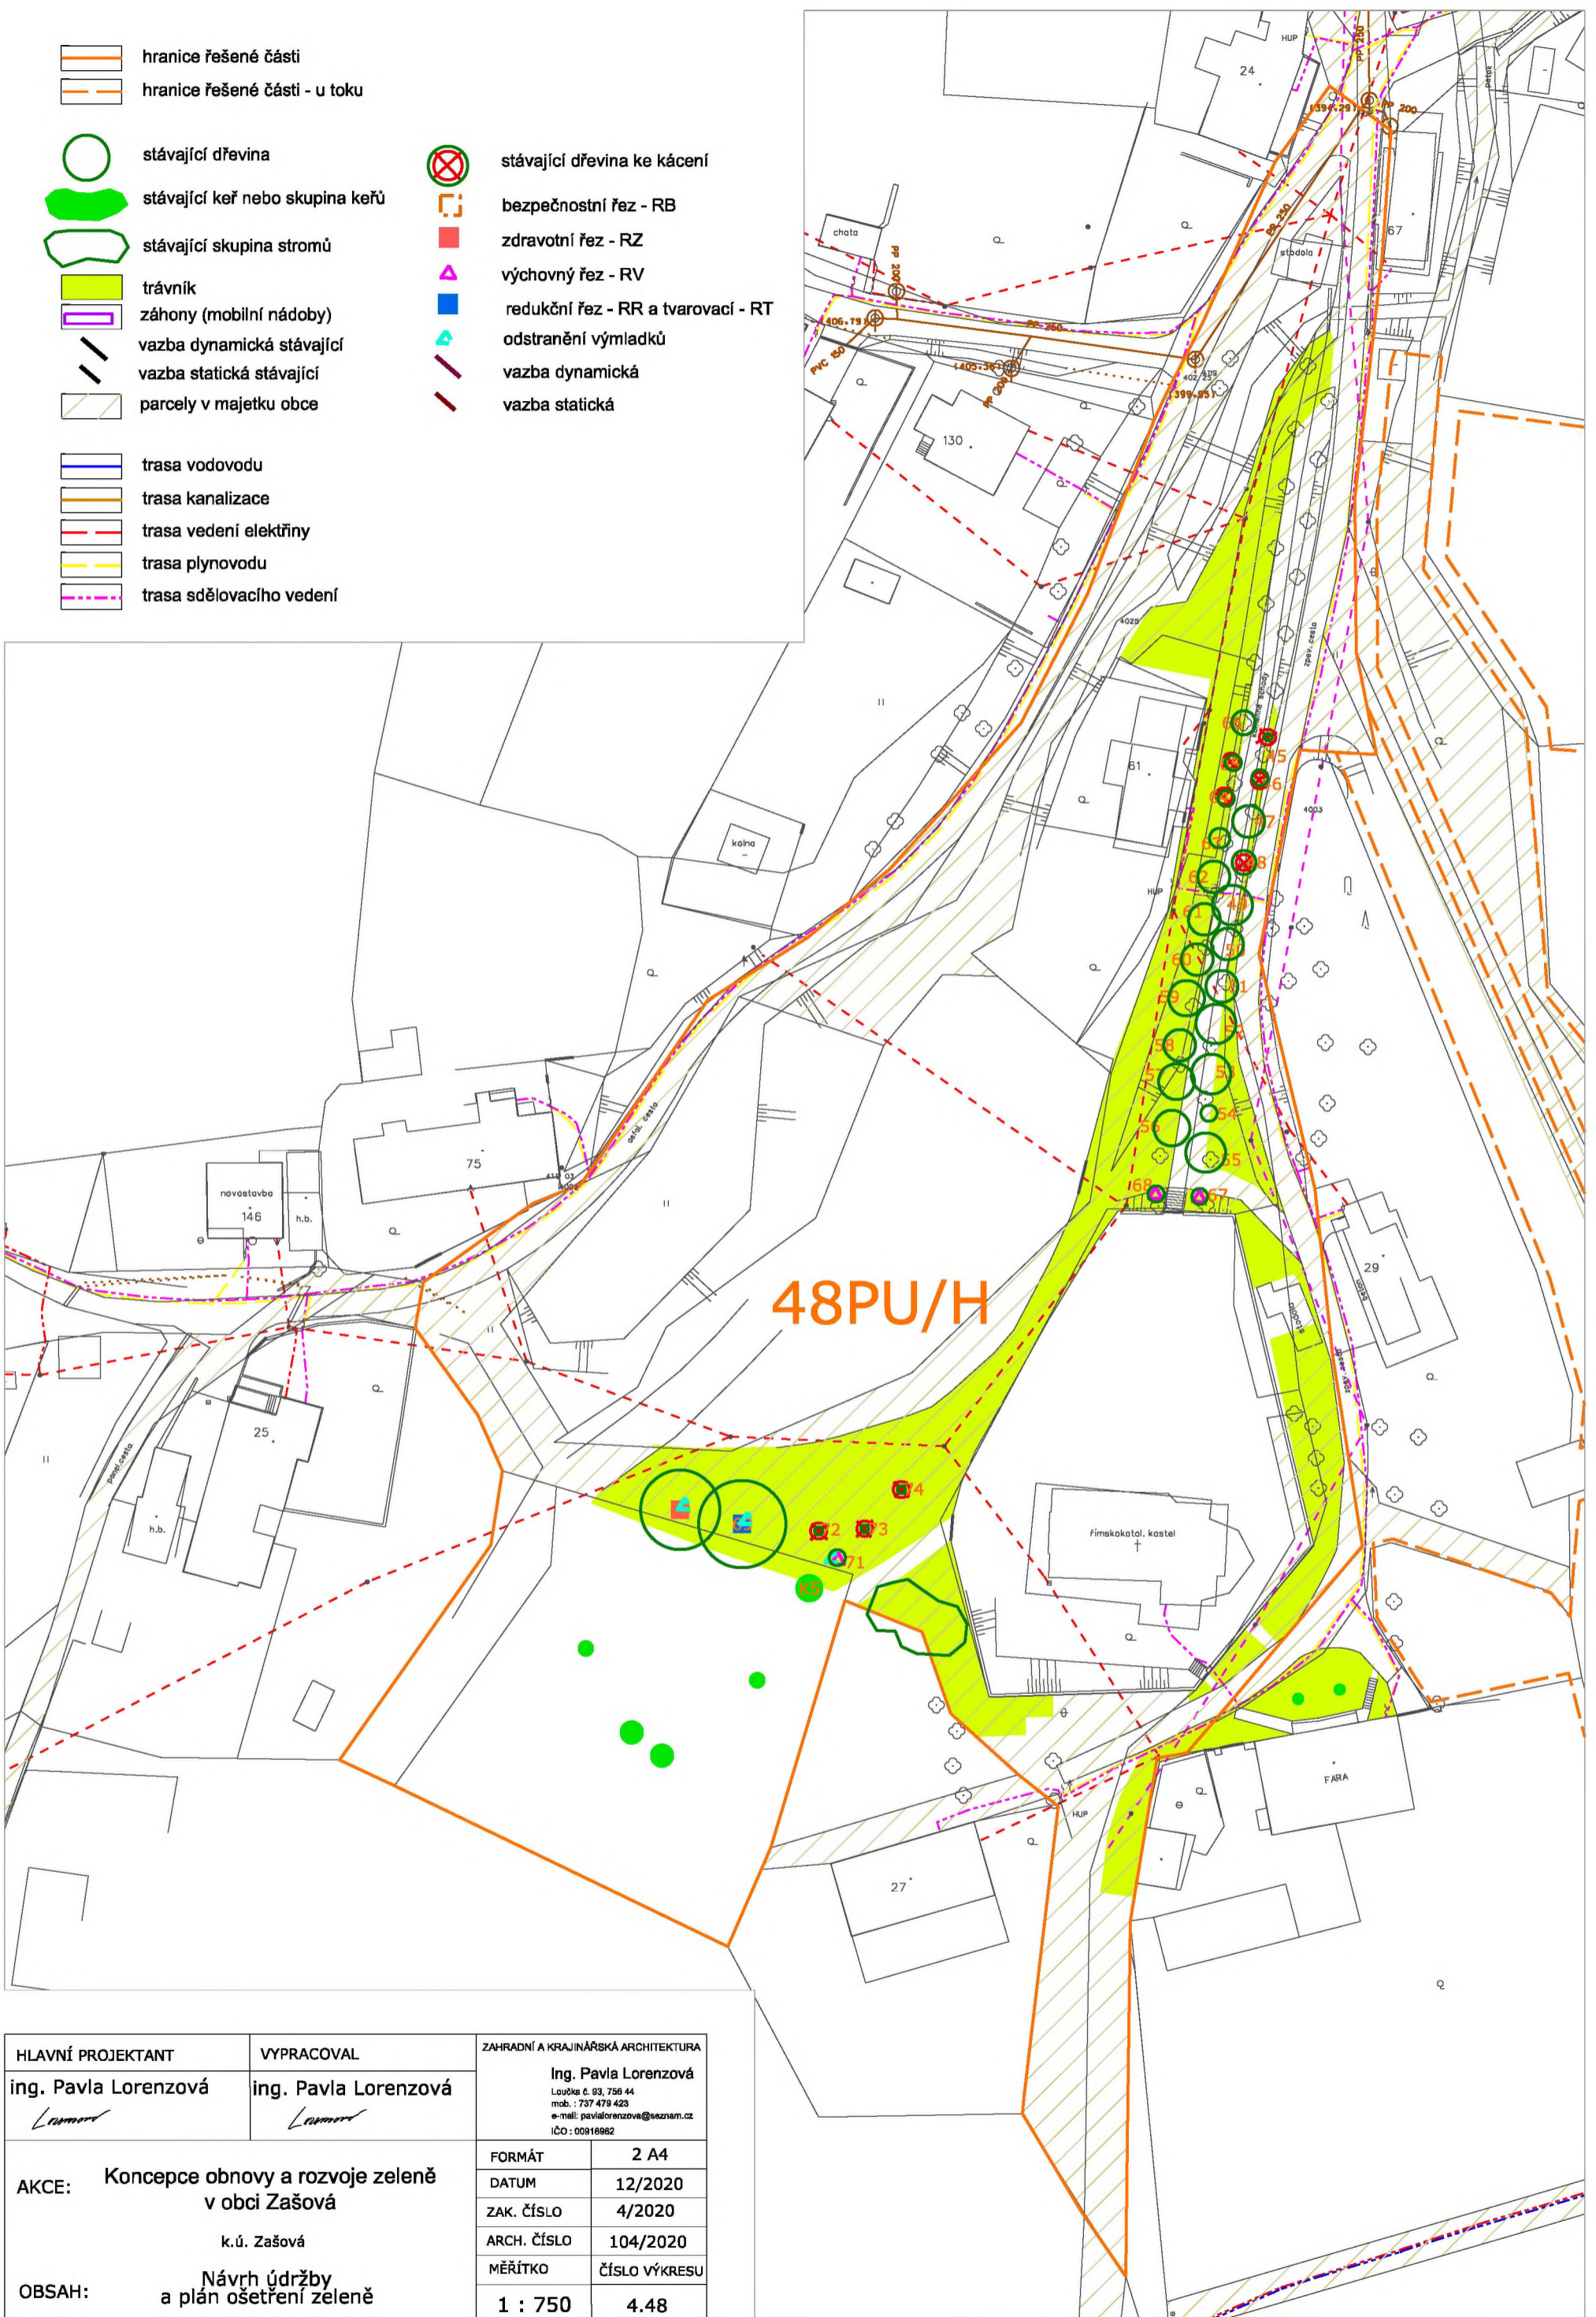

HLAVNÍ PROJEKTANT	VYPRACOVAL	ZAHRADNÍ A KRAJINÁŘSKÁ ARCHITEKTURA	
ing. Pavla Lorenzová <i>Lamora</i>	ing. Pavla Lorenzová <i>Lamora</i>	Ing. Pavla Lorenzová Loučka e. 83, 756 44 mob. : 737 479 423 e-mail: pavlalorenzova@seznam.cz IČO : 00910982	
AKCE:	Koncepce obnovy a rozvoje zeleně v obci Zašová	FORMÁT	2 A4
	k.ú. Zašová	DATUM	12/2020
OBSAH:	Návrh údržby a plán ošetření zeleně	ZAK. ČÍSLO	4/2020
		ARCH. ČÍSLO	104/2020
		MĚŘÍTKO	číslo VÝKRESU
		1 : 750	4.48