


## část 9 - U paneláků



|                      |  |   |               |
|----------------------|--|---|---------------|
| HLAVNÍ PROJEKTANT    | VYPRACOVAL                                     | ZAHRADNÍ A KRAJINÁŘSKÁ ARCHITEKTURA   |               |
| ing. Pavla Lorenzová | ing. Pavla Lorenzová                           | Ing. Pavla Lorenzová<br>Loučka 2, 93, 756 44<br>mob.: 737 479 423<br>e-mail: pavla.lorenzova@seznam.cz<br>IČO: 00918992 |               |
| AKCE:                | Koncepce obnovy a rozvoje zeleně v obci Zašová | FORMÁT  | 2 A4          |
|                      | k.ú. Zašová                                    | DATUM   | 7/2020        |
| OBSAH:               | Inventarizace dřevin a pasport zeleně          | ZAK. ČÍSLO  | 4/2020        |
|                      |  | ARCH. ČÍSLO   | 104/2020      |
|                      |  | MĚŘÍTKO   | ČÍSLO VÝKRESU |
|                      |  | 1 : 500   | 3.9           |

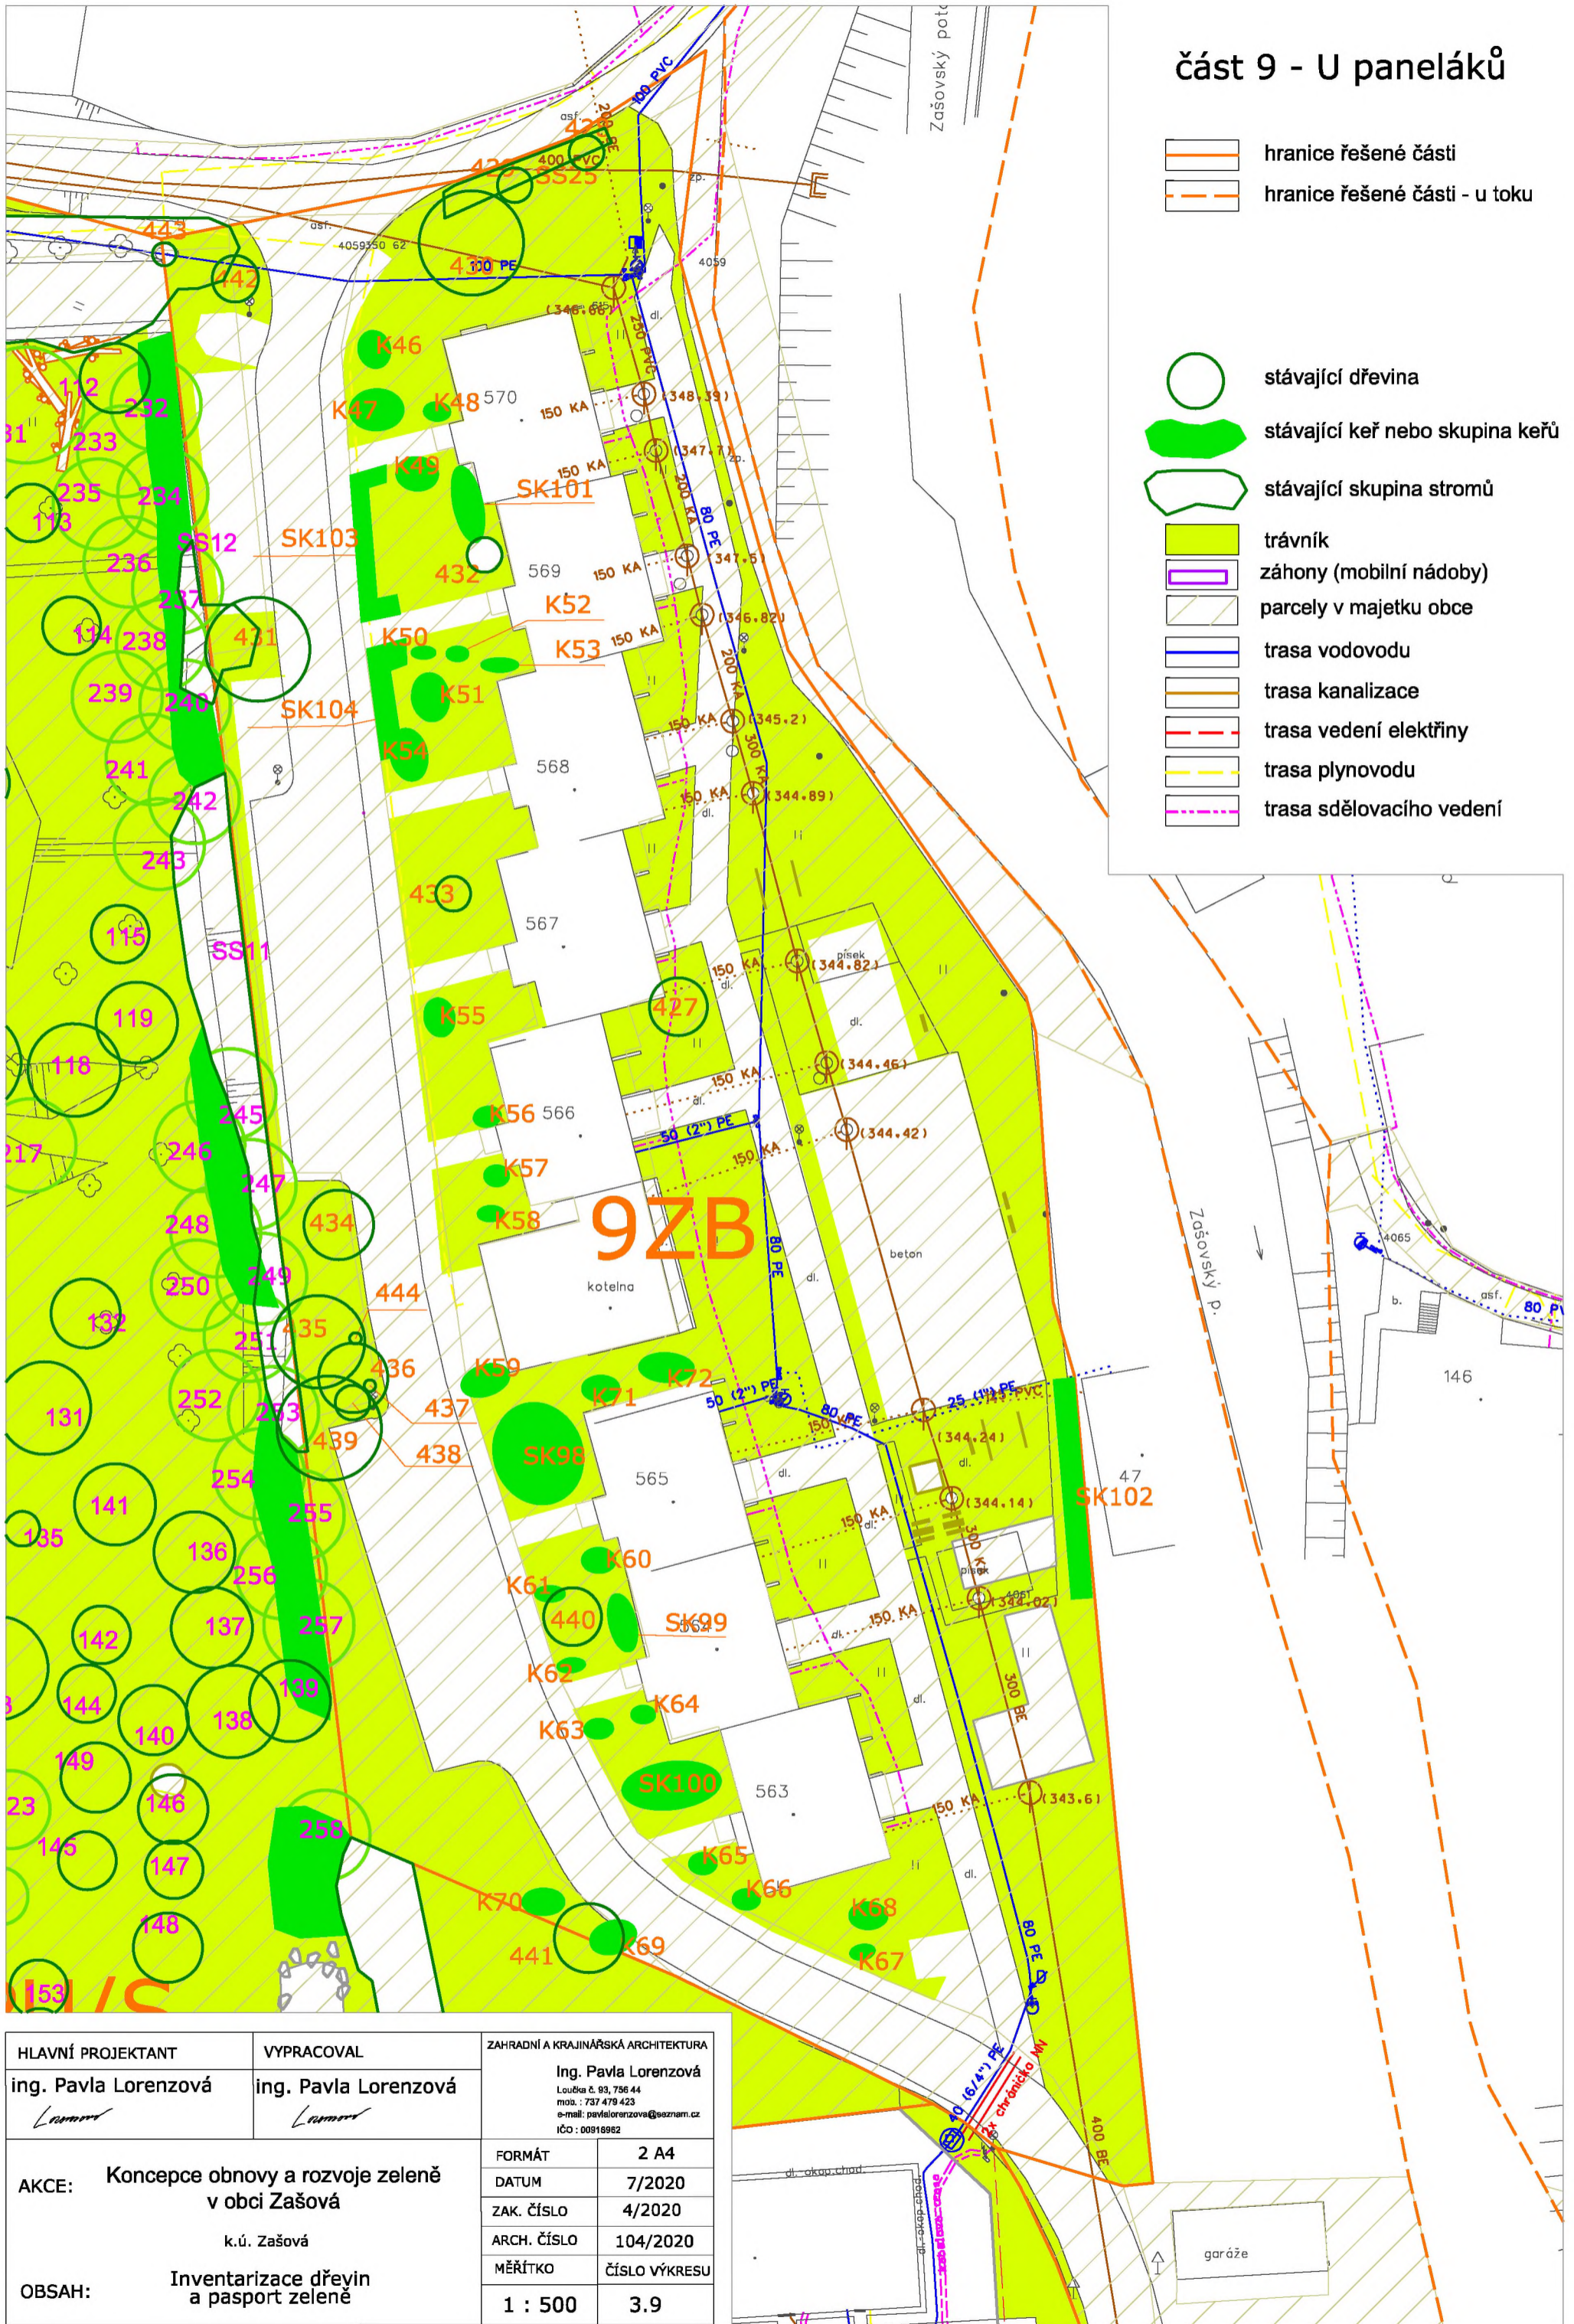

část 10 - Klášterní zahrada

- hranice řešené části
- hranice řešené části - u toku
- stávající dřevina
- stávající dřevina - nová výsadba (revitalizace 2018)
- stávající keř nebo skupina keřů
- stávající skupina stromů
- trávnik
- záhony
- torzo dřeviny
- lavičky
- dřevěné schody
- broukovité
- vyvýšené záhony
- parcely v majetku obce
- trasa vodovodu
- trasa kanalizace
- trasa vedení elektřiny
- trasa plynovodu
- trasa sdělovacího vedení

|  |                                    |  |
|--|------------------------------------|--|
| HLAVNÍ PROJEKTANT<br>ing. Pavla Lorenzová            | VYPRACOVAL<br>ing. Pavla Lorenzová | ZAHRADNÍ A KRAJINÁŘSKÁ ARCHITEKTURA<br>Ing. Pavla Lorenzová<br>Ladka č. 81, 194 44<br>mob. 737 474 433<br>e-mail: pavla@lora.cz<br>IČO: 00919862 |
| AKCE: Koncepce obnovy a rozvoje zeleně v obci Zašová |                                    | FORMÁT 6 A4  |
|  |                                    | DATUM 7/2020   |
|  |                                    | ZAK. ČÍSLO 4/2020  |
|  |                                    | ARCH. ČÍSLO 104/2020   |
| OBSAH: Inventarizace dřevin a pasport zeleně         |                                    | MĚŘÍTKO ČÍSLO VÝKRESU 1 : 500 3.10   |



### část 9 - U paneláků

-  hranice řešené části
-  hranice řešené části - u toku
-  stávající dřevina
-  stávající keř nebo skupina keřů
-  stávající skupina stromů
-  trávník
-  záhony (mobilní nádoby)
-  parcely v majetku obce
-  trasa vodovodu
-  trasa kanalizace
-  trasa vedení elektřiny
-  trasa plynovodu
-  trasa sdělovacího vedení

|  |   |   |               |
|--|---|---|---------------|
| HLAVNÍ PROJEKTANT                        | VYPRACOVAL  | ZAHRADNÍ A KRAJINÁRSKÁ ARCHITEKTURA   |               |
| ing. Pavla Lorenzová<br><i>Lorenzová</i> | ing. Pavla Lorenzová<br><i>Lorenzová</i>                      | Ing. Pavla Lorenzová<br>Louška 6, 93, 766 44<br>mob.: 737 478 423<br>e-mail: pavla.lorenzova@seznam.cz<br>IČO: 00918962 |               |
| AKCE:                                    | Koncepce obnovy a rozvoje zeleně v obci Zašová<br>k.ú. Zašová | FORMÁT  | 2 A4          |
| OBSAH:                                   | Inventarizace dřevin a pasport zeleně                         | DATUM   | 7/2020        |
|  |   | ZAK. ČÍSLO  | 4/2020        |
|  |   | ARCH. ČÍSLO   | 104/2020      |
|  |   | MĚŘÍTKO   | ČÍSLO VÝKRESU |
|  |   | 1 : 750   | 3.11 a 3.15   |



- stávající dřevina
- stávající keř nebo skupina keřů
- stávající skupina stromů
- trávník
- záhony (mobilní nádoby)
- parcely v majetku obce
- trasa vodovodu
- trasa kanalizace
- trasa vedení elektřiny
- trasa plynovodu
- trasa sdělovacího vedení

|  |  |  |
|--|--|--|
| HLAVNÍ PROJEKTANT<br>ing. Pavla Lorenzová<br><i>Lorenzová</i>          | VYPRACOVAL<br>ing. Pavla Lorenzová<br><i>Lorenzová</i> | ZAHRADNÍ A KRAJINÁŘSKÁ ARCHITEKTURA<br>ing. Pavla Lorenzová<br>Loučba 4, 93, 750 44<br>mob.: 737 478 423<br>e-mail: pavla.lorenzova@seznam.cz<br>IČO: 00918862 |
| AKCE: Koncepce obnovy a rozvoje zeleně<br>v obci Zašová<br>k.ú. Zašová |  | FORMÁT A2<br>DATUM 7/2020<br>ZAK. ČÍSLO 4/2020<br>ARCH. ČÍSLO 104/2020<br>MĚŘÍTKO ČÍSLO VÝKRESU<br>1 : 500 3.12  |
| OBSAH: Inventarizace dřevin<br>a pasport zeleně                        |  |  |



- stávající dřevina
- stávající keř nebo skupina keřů
- stávající skupina stromů
- trávník
- záhony (mobilní nádoby)
- parcely v majetku obce
- trasa vodovodu
- trasa kanalizace
- trasa vedení elektřiny
- trasa plynovodu
- trasa sdělovacího vedení

|  |  |  |
|--|--|--|
| HLAVNÍ PROJEKTANT<br>ing. Pavla Lorenzová<br><i>Lorenzová</i>          | VYPRACOVAL<br>ing. Pavla Lorenzová<br><i>Lorenzová</i> | ZAHRADNÍ A KRAJINÁŘSKÁ ARCHITEKTURA<br>Ing. Pavla Lorenzová<br>Louisa 4, 93, 750 44<br>mob.: 737 478 423<br>e-mail: pavla@lorenzova@seznam.cz<br>IČO: 00918862 |
| AKCE: Koncepce obnovy a rozvoje zeleně<br>v obci Zašová<br>k.ú. Zašová |  | FORMÁT A2<br>DATUM 7/2020<br>ZAK. ČÍSLO 4/2020<br>ARCH. ČÍSLO 104/2020<br>MĚŘÍTKO ČÍSLO VÝKRESU<br>1 : 500 3.13  |
| OBSAH: Inventarizace dřevin<br>a pasport zeleně                        |  |  |

# část 14 - U kostela



-  stávající dřevina
-  stávající keř nebo skupina keřů
-  stávající skupina stromů
-  trávník
-  záhony (mobilní nádoby)
-  parcely v majetku obce
-  trasa vodovodu
-  trasa kanalizace
-  trasa vedení elektřiny
-  trasa plynovodu
-  trasa sdělovacího vedení

|  |   |  |               |
|--|---|--|---------------|
| HLAVNÍ PROJEKTANT                        | VYPRACOVAL  | ZAHRADNÍ A KRAJINÁŘSKÁ ARCHITEKTURA  |               |
| ing. Pavla Lorenzová<br><i>Lorenzová</i> | ing. Pavla Lorenzová<br><i>Lorenzová</i>          | Ing. Pavla Lorenzová<br>Loučka č. 93, 756 44<br>mob. : 737 479 423<br>e-mail: pavlalorenzova@seznam.cz<br>IČO : 00918962 |               |
| AKCE:                                    | Koncepce obnovy a rozvoje zeleně<br>v obci Zašová | FORMÁT   | 2 A4          |
|  |   | DATUM  | 7/2020        |
|  |   | ZAK. ČÍSLO   | 4/2020        |
|  |   | ARCH. ČÍSLO  | 104/2020      |
| OBSAH:                                   | Inventarizace dřevin<br>a pasport zeleně          | MĚŘÍTKO  | ČÍSLO VÝKRESU |
|  |   | 1 : 500  | 3.14          |



-  stávající dřevina
-  stávající keř nebo skupina keřů
-  stávající skupina stromů
-  trávník
-  záhony (mobilní nádoby)
-  parcely v majetku obce
-  trasa vodovodu
-  trasa kanalizace
-  trasa vedení elektřiny
-  trasa plynovodu
-  trasa sdělovacího vedení

|  |  |  |
|--|--|--|
| HLAVNÍ PROJEKTANT<br>ing. Pavla Lorenzová<br><i>Lorenzová</i>          | VYPRACOVAL<br>ing. Pavla Lorenzová<br><i>Lorenzová</i> | ZAHRADNÍ A KRAJINÁŘSKÁ ARCHITEKTURA<br>Ing. Pavla Lorenzová<br>Loužba 6, 93, 756 44<br>mob.: 737 479 423<br>e-mail: pavla.lorenzova@seznam.cz<br>ICO: 00918962 |
| AKCE: Koncepce obnovy a rozvoje zeleně<br>v obci Zašová<br>k.ú. Zašová | FORMÁT   | A2   |
|  | DATUM  | 7/2020   |
| OBSAH: Inventarizace dřevin<br>a pasport zeleně                        | ZAK. ČÍSLO   | 4/2020   |
|  | ARCH. ČÍSLO  | 104/2020   |
|  | MĚŘÍTKO  | ČÍSLO VÝKRESU  |
|  | 1 : 500  | 3.16   |


# část 17 -VÝLETIŠTĚ








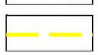

- stávající dřevina
- stávající keř nebo skupina keřů
- stávající skupina stromů
- trávník
- záhony (mobilní nádoby)
- parcely v majetku obce
- trasa vodovodu
- trasa kanalizace
- trasa vedení elektřiny
- trasa plynovodu
- trasa sdělovacího vedení
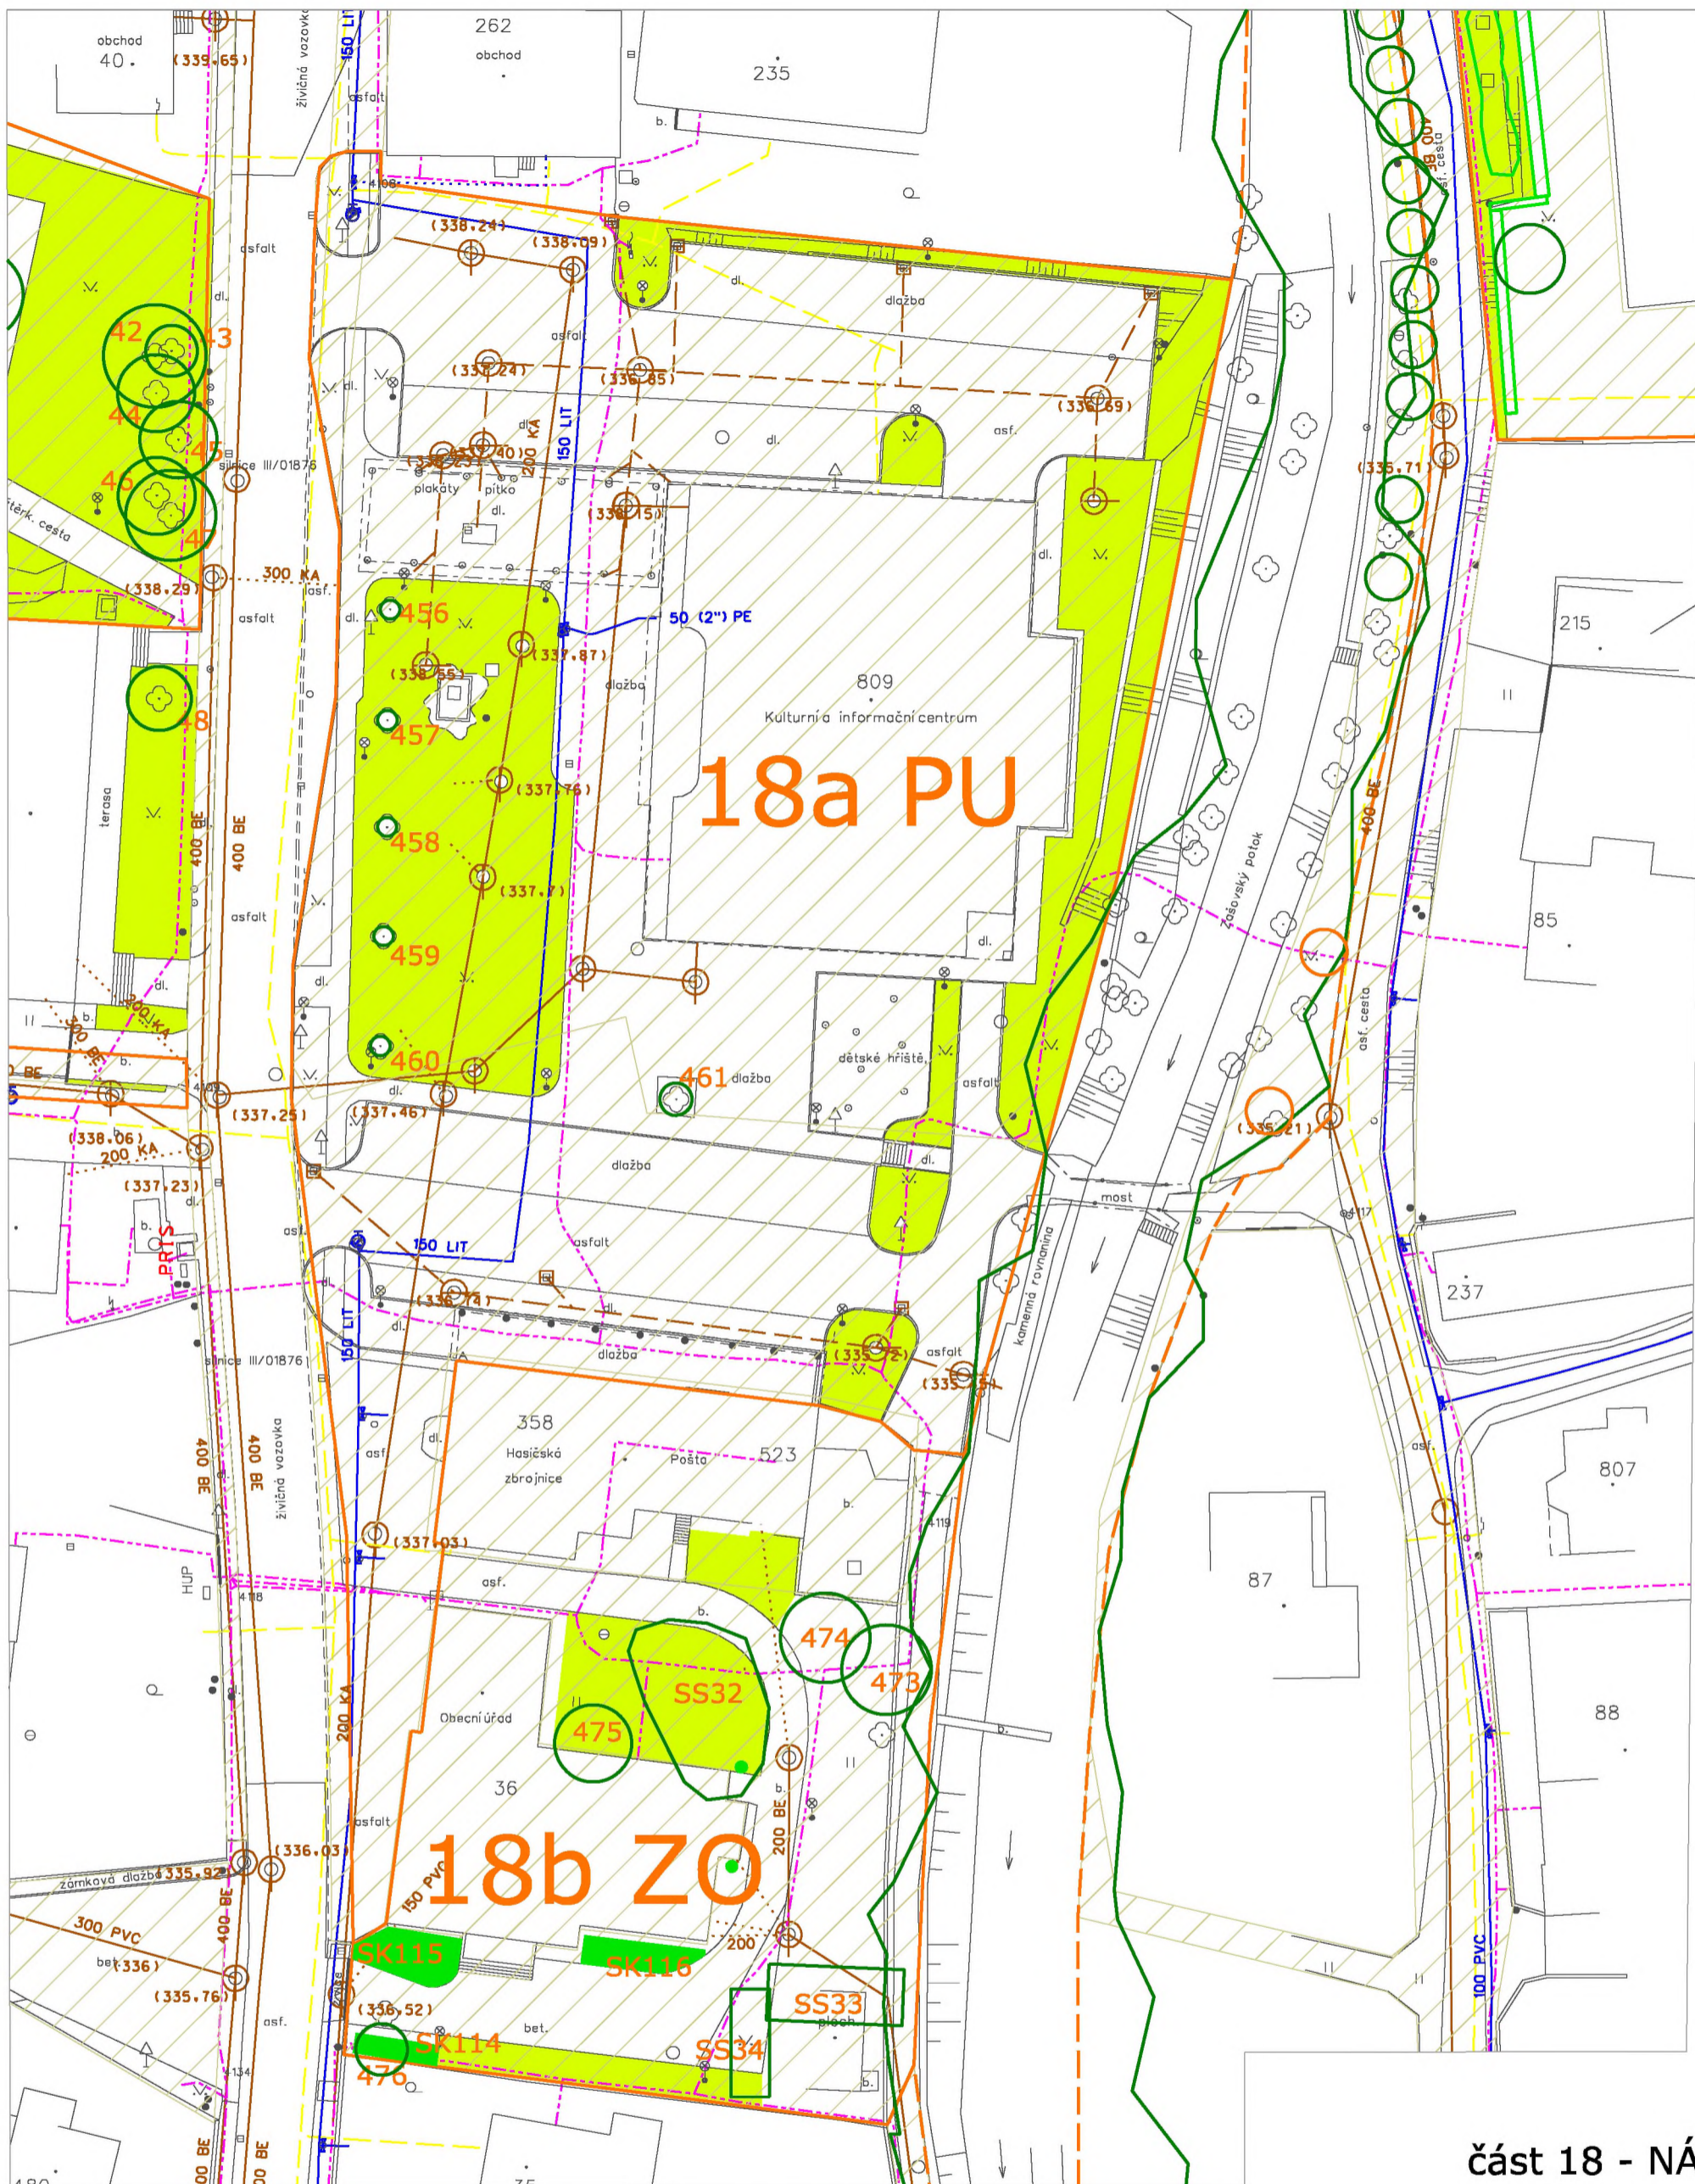
|  |   |   |      |
|--|---|---|------|
| <b>HLAVNÍ PROJEKTANT</b><br>ing. Pavla Lorenzová<br><i>Lorenzová</i> | <b>VYPRACOVAL</b><br>ing. Pavla Lorenzová<br><i>Lorenzová</i> | <b>ZAHRADNÍ A KRAJINÁŘSKÁ ARCHITEKTURA</b><br>Ing. Pavla Lorenzová<br>Loučka č. 93, 756 44<br>mob. : 737 479 423<br>e-mail: pavla@lorenzova@seznam.cz<br>IČO : 00918962 |      |
| <b>AKCE:</b> Koncepce obnovy a rozvoje zeleně v obci Zašová          | FORMÁT 2 A4   |   |      |
|  | DATUM 7/2020  |   |      |
|  | ZAK. ČÍSLO 4/2020   |   |      |
|  | ARCH. ČÍSLO 104/2020  |   |      |
| <b>OBSAH:</b> Inventarizace dřevin a pasport zeleně                  | MĚŘÍTKO 1 : 500   | ČÍSLO VÝKRESU   | 3.17 |






## část 18 - NÁVES

-  stávající dřevina
-  stávající keř nebo skupina keřů
-  stávající skupina stromů
-  trávnik
-  záhony (mobilní nádoby)
-  parcely v majetku obce
-  trasa vodovodu
-  trasa kanalizace
-  trasa vedení elektřiny
-  trasa plynovodu
-  trasa sdělovacího vedení

|  |  |   |               |
|--|--|---|---------------|
| HLAVNÍ PROJEKTANT<br>ing. Pavla Lorenzová<br><i>Lorenzová</i>          | VYPRACOVAL<br>ing. Pavla Lorenzová<br><i>Lorenzová</i> | ZAHRADNÍ A KRAJINÁŘSKÁ ARCHITEKTURA<br>Ing. Pavla Lorenzová<br>Loučka č. 93, 756 44<br>mob. : 737 478 423<br>e-mail: pavlalorenzova@seznam.cz<br>IČO : 00918962 |               |
| AKCE: Koncepce obnovy a rozvoje zeleně<br>v obci Zašová<br>k.ú. Zašová |  | FORMÁT  | 2 A4          |
| OBSAH: Inventarizace dřevin<br>a pasport zeleně                        |  | DATUM   | 7/2020        |
|  |  | ZAK. ČÍSLO  | 4/2020        |
|  |  | ARCH. ČÍSLO   | 104/2020      |
|  |  | MĚŘÍTKO   | ČÍSLO VÝKRESU |
|  |  | 1 : 500   | 3.18          |

# část 20 - ZA HŘIŠTĚM

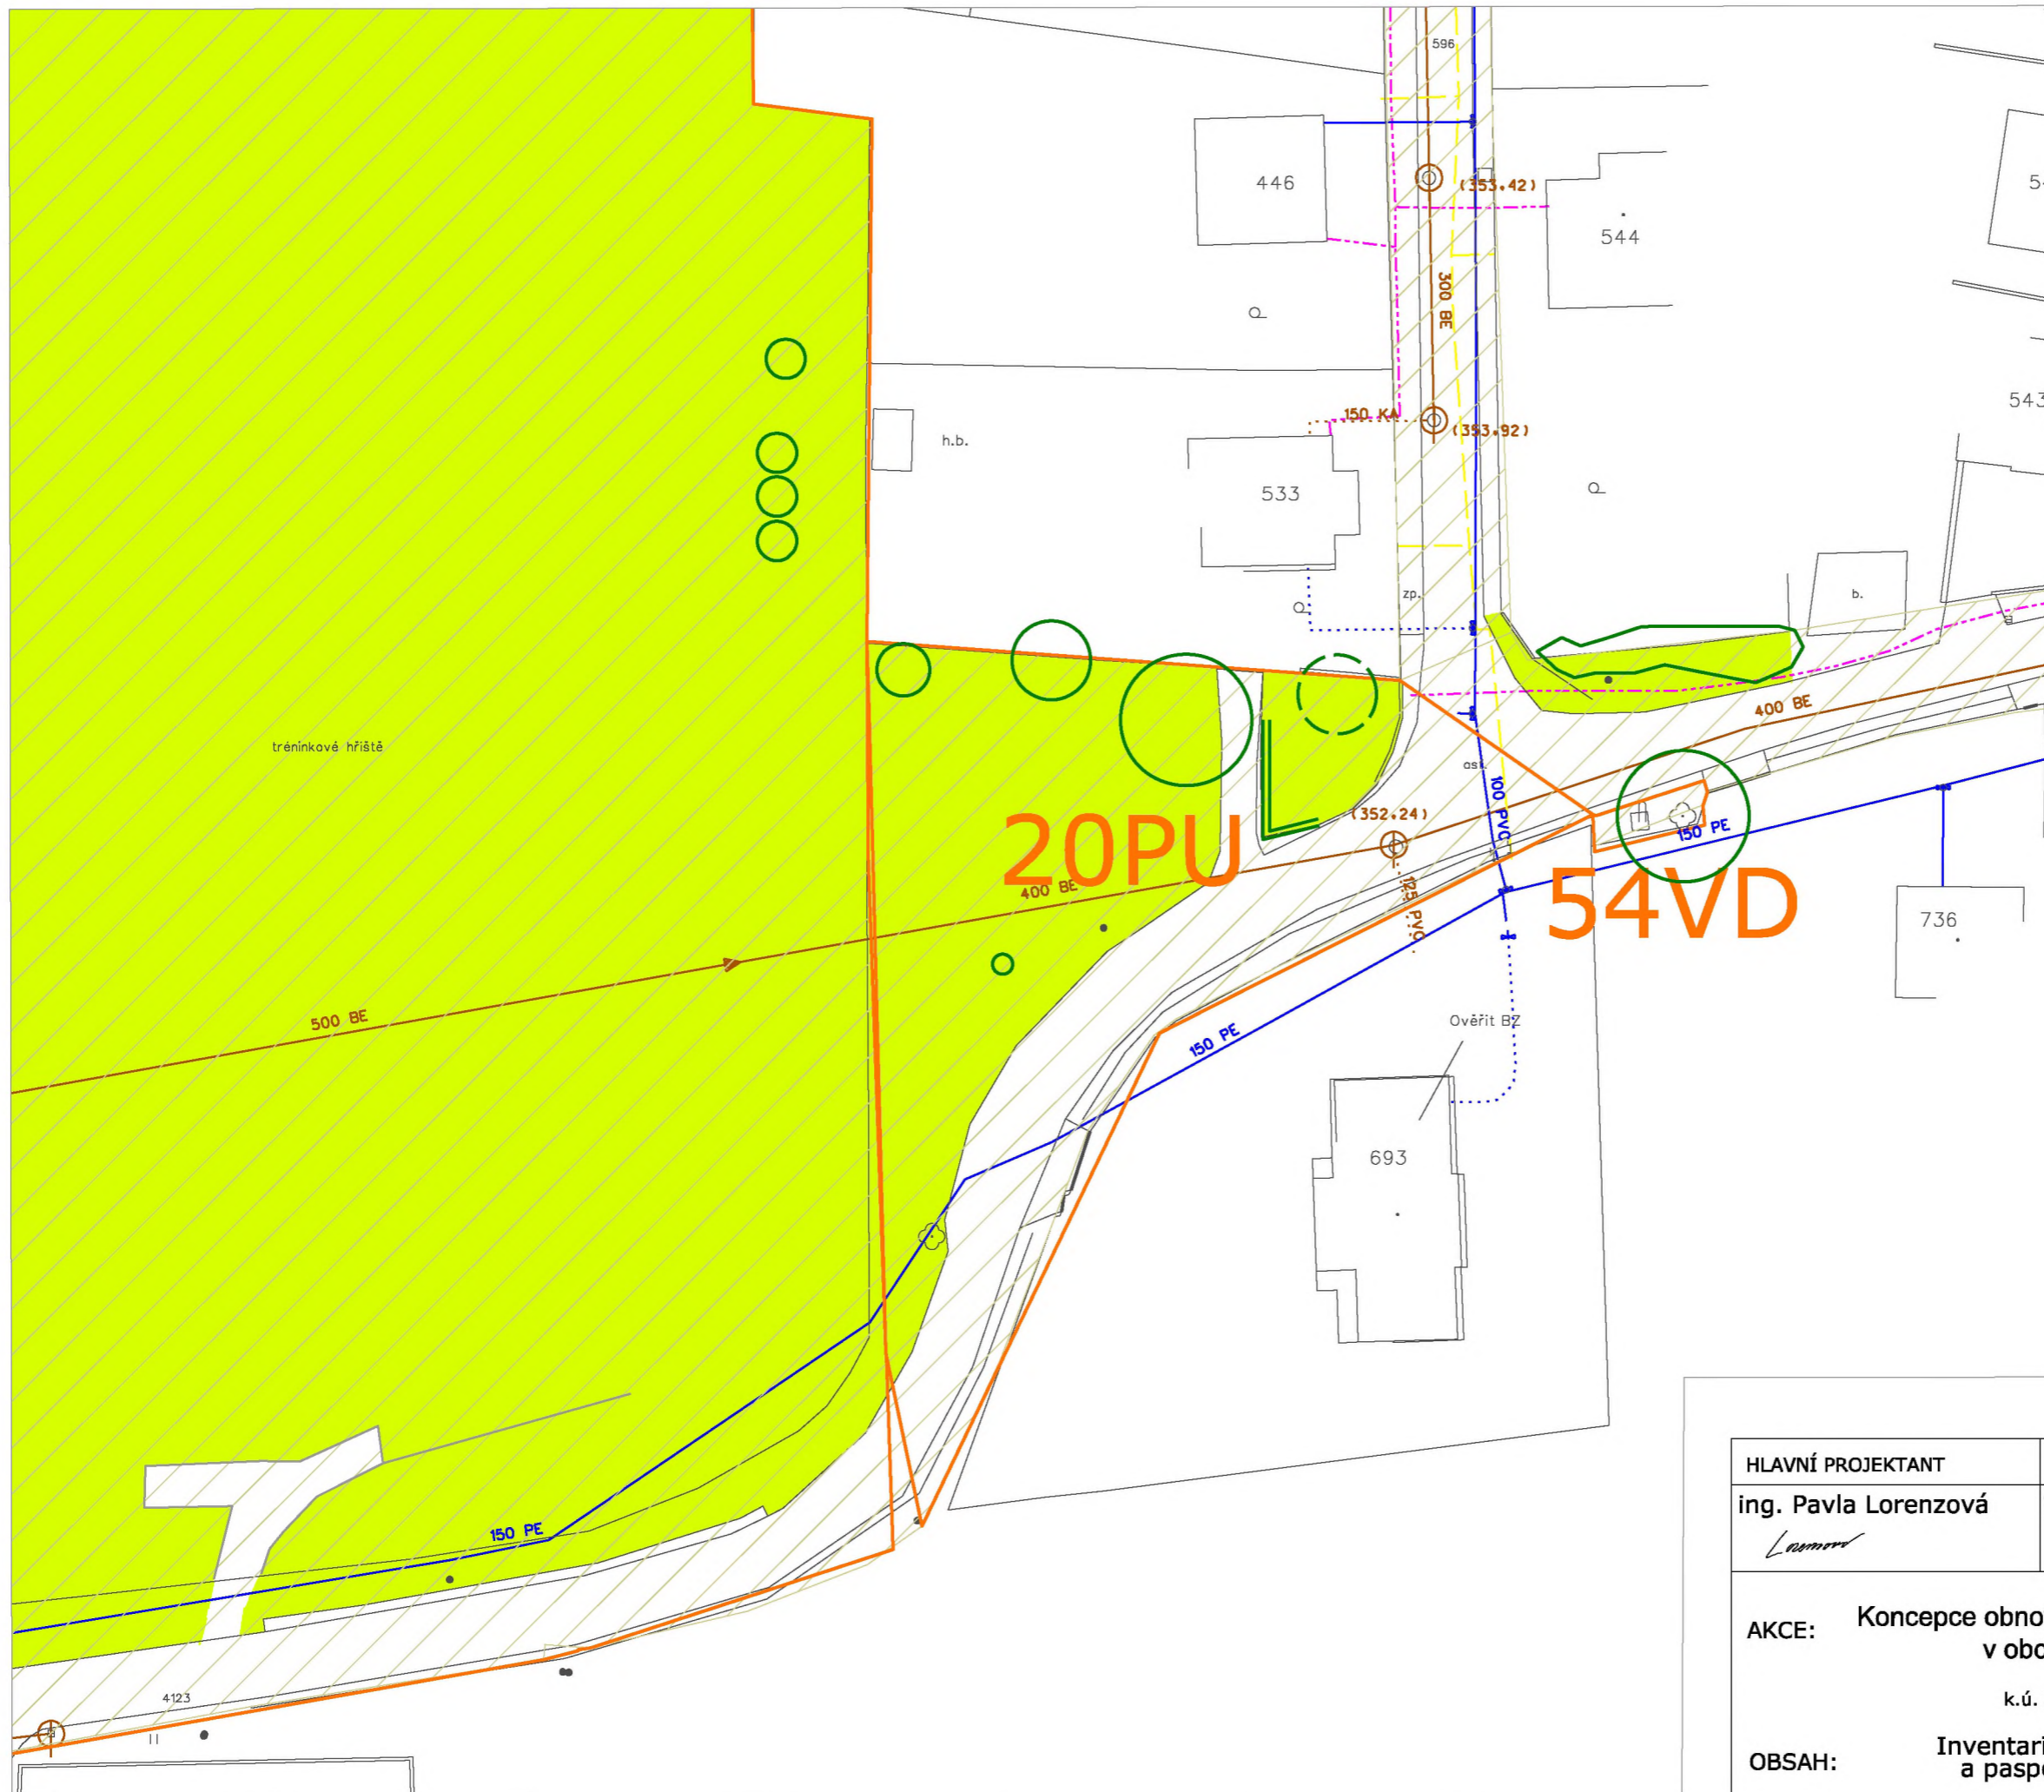

-  stávající dřevina
-  stávající keř nebo skupina keřů
-  stávající skupina stromů
-  trávník
-  záhony (mobilní nádoby)
-  parcely v majetku obce
-  trasa vodovodu
-  trasa kanalizace
-  trasa vedení elektřiny
-  trasa plynovodu
-  trasa sdělovacího vedení

|  |   |   |               |
|--|---|---|---------------|
| HLAVNÍ PROJEKTANT                        | VYPRACOVAL  | ZAHRADNÍ A KRAJINÁŘSKÁ ARCHITEKTURA   |               |
| ing. Pavla Lorenzová<br><i>Lorenzová</i> | ing. Pavla Lorenzová<br><i>Lorenzová</i>          | Ing. Pavla Lorenzová<br>Loučka č. 93, 756 44<br>mob. : 737 479 423<br>e-mail: pavla@lorenzova@seznam.cz<br>IČO : 00918982 |               |
| AKCE:                                    | Koncepce obnovy a rozvoje zeleně<br>v obci Zašová | FORMÁT  | 2 A4          |
|  | k.ú. Zašová                                       | DATUM   | 7/2020        |
| OBSAH:                                   | Inventarizace dřevin<br>a pasport zeleně          | ZAK. ČÍSLO  | 4/2020        |
|  |   | ARCH. ČÍSLO   | 104/2020      |
|  |   | MĚŘÍTKO   | ČÍSLO VÝKRESU |
|  |   | 1 : 500   | 3.20 a 3.54   |