


- hranice řešené části
- hranice řešené části - u toku
- stávající dřevina
- stávající keř nebo skupina keřů
- stávající skupina stromů
- trávník
- záhony (mobilní nádoby)
- vazba dynamická stávající
- vazba statická stávající
- parcely v majetku obce
- mobiliář, lavičky, socha, kříže, památníky
- stávající dřevina ke kácení
- bezpečnostní řez - RB
- zdravotní řez - RZ
- výchovný řez - RV
- redukční řez - RR a tvarovací - RT
- odstranění výmladků
- vazba dynamická
- vazba statická
- trasa vodovodu
- trasa kanalizace
- trasa vedení elektřiny
- trasa plynovodu
- trasa sdělovacího vedení

NAUČNÁ STEZKA A HERNÍ PRVKY


7PU

HLAVNÍ PROJEKTANT ing. Pavla Lorenzová <i>Lorenzová</i>	VYPRACOVAL ing. Pavla Lorenzová <i>Lorenzová</i>	ZAHRADNÍ A KRAJINÁRSKÁ ARCHITEKTURA Ing. Pavla Lorenzová Loučka č. 93, 758 44 mob. : 737 479 423 e-mail: pavlialorenzova@seznam.cz IČO : 00918962
AKCE: Koncepce obnovy a rozvoje zeleně v obci Zašová k.ú. Zašová	FORMÁT 2 A4 DATUM 12/2020 ZAK. ČÍSLO 4/2020 ARCH. ČÍSLO 104/2020 MĚŘÍTKO ČÍSLO VÝKRESU	
OBSAH: Návrh údržby a plánu ošetření zeleně	1 : 1000	4.7

část 9 - U paneláků

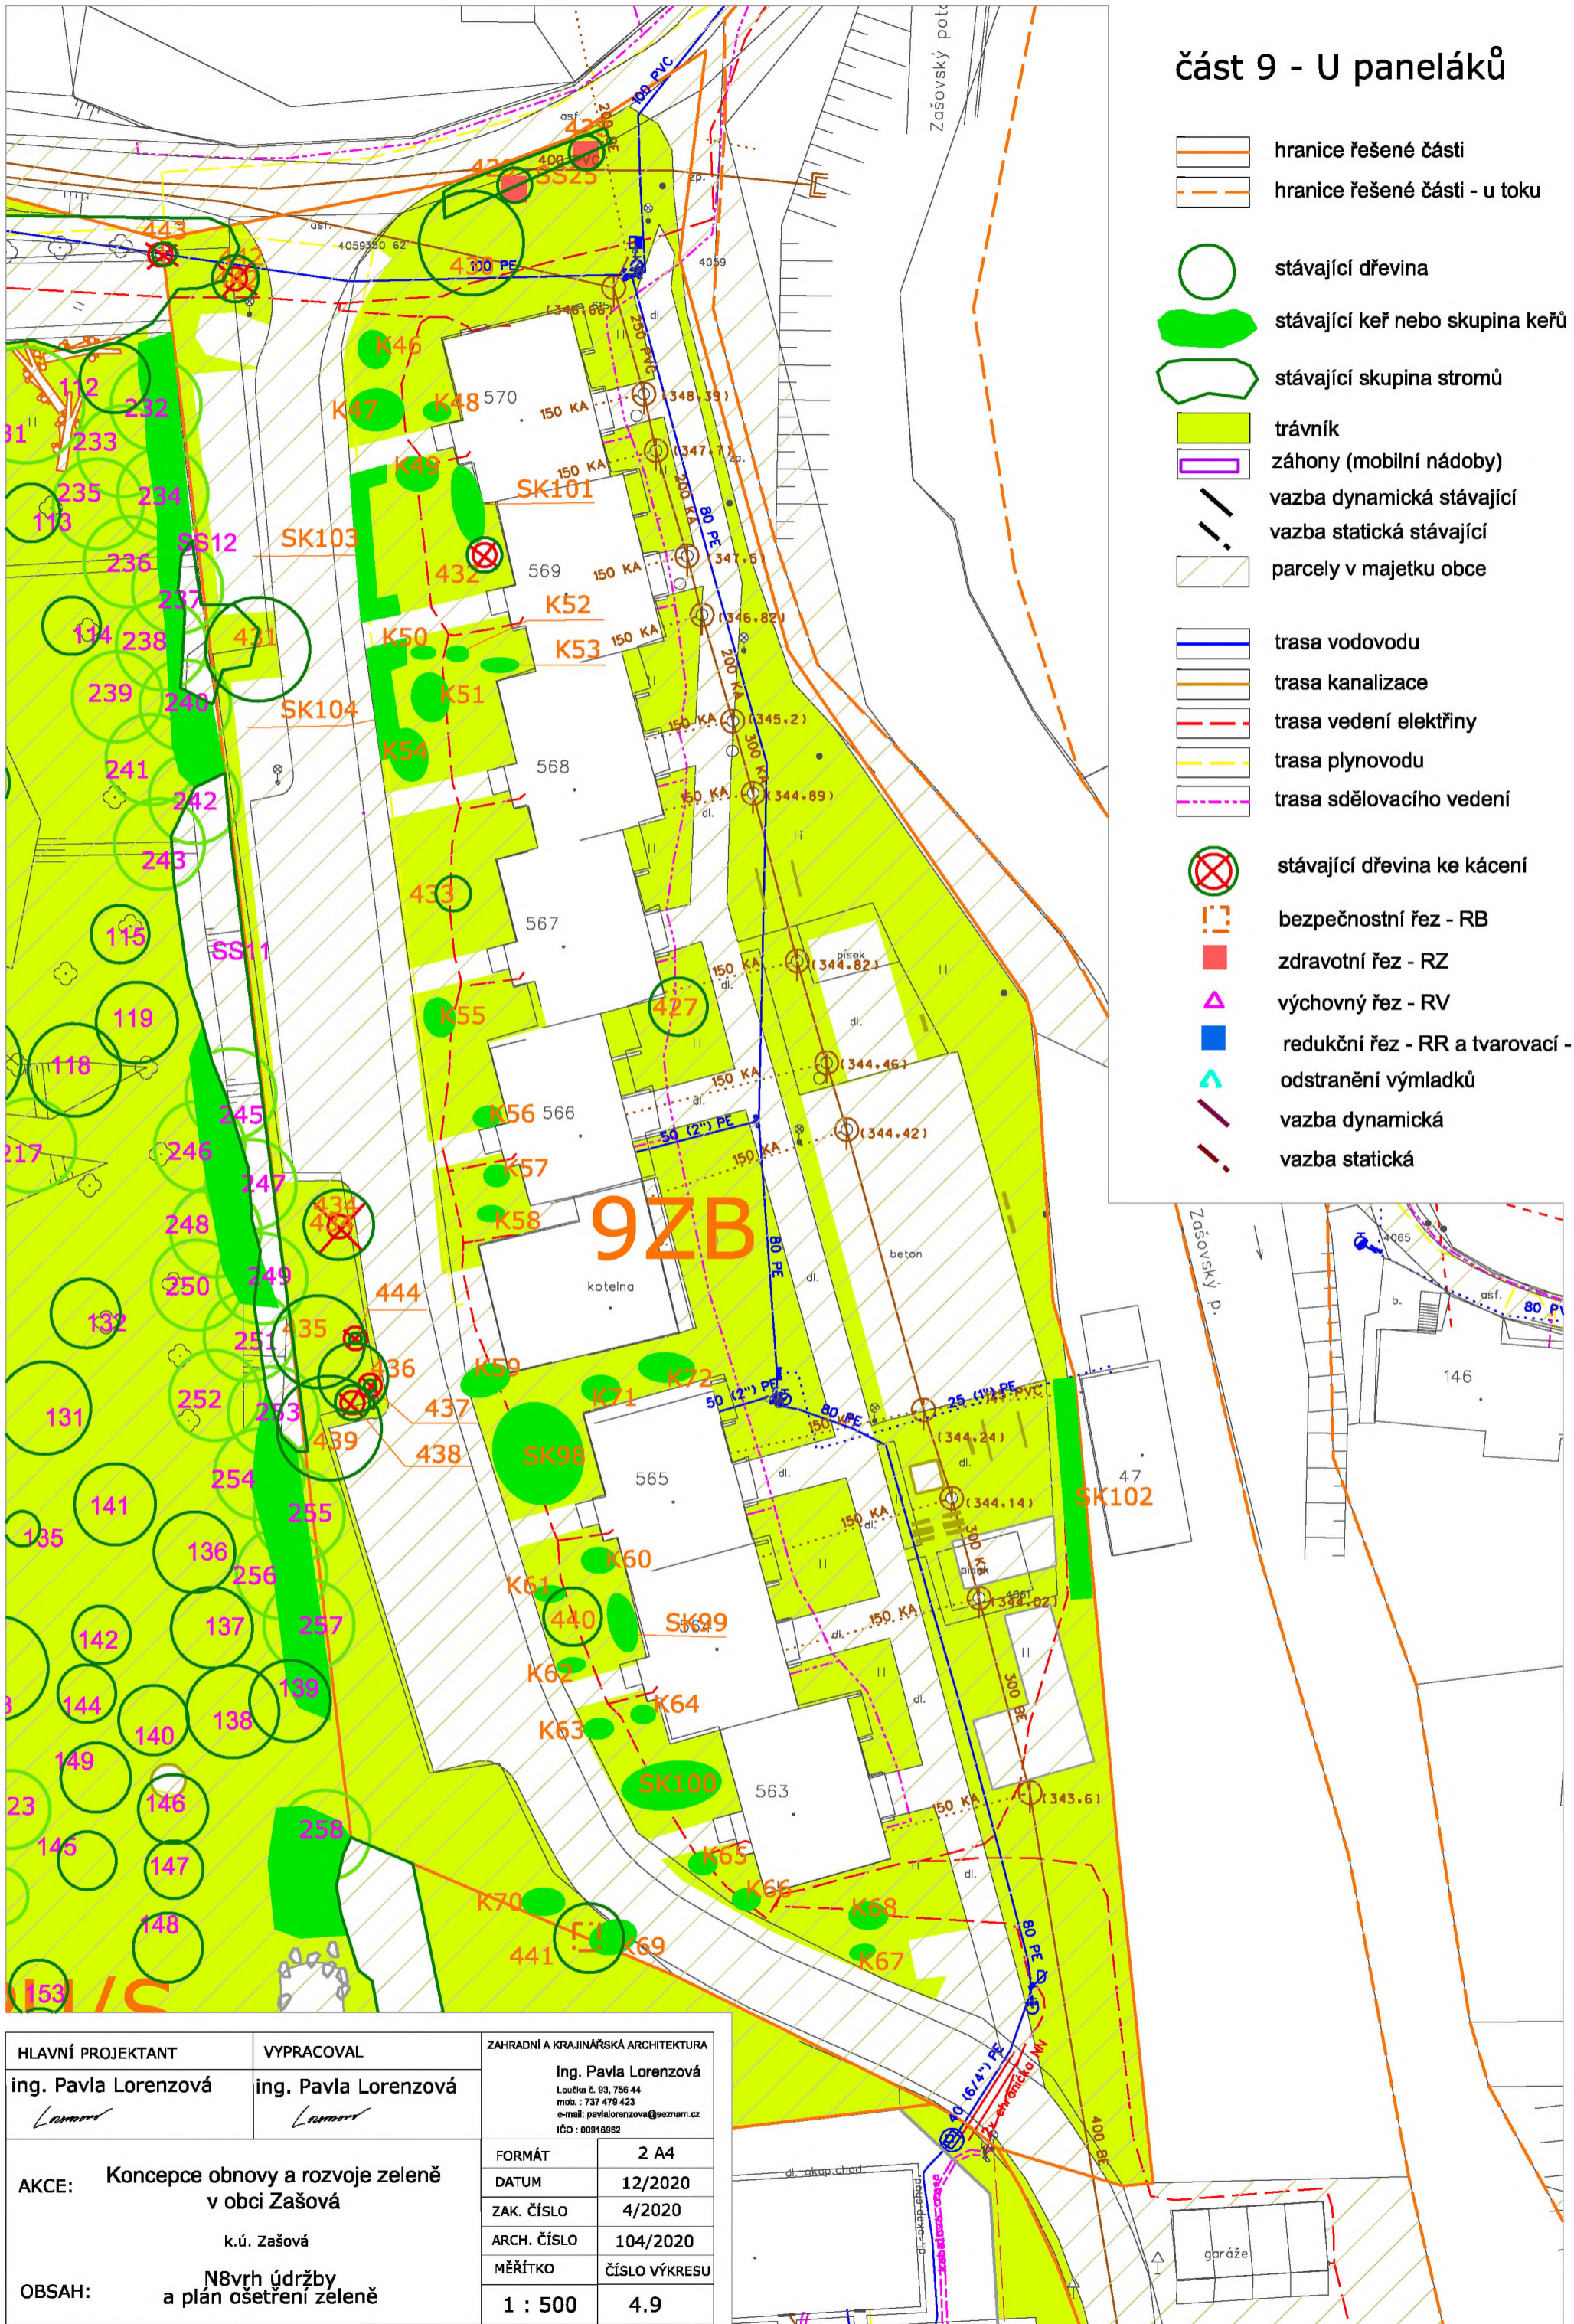

HLAVNÍ PROJEKTANT	VYPRACOVAL	ZAHRADNÍ A KRAJINÁŘSKÁ ARCHITEKTURA	
ing. Pavla Lorenzová	ing. Pavla Lorenzová	Ing. Pavla Lorenzová Loučka 2, 93, 756 44 mob.: 737 479 423 e-mail: pavla.lorenzova@seznam.cz IČO: 00918992	
AKCE:	Koncepce obnovy a rozvoje zeleně v obci Zašová	FORMÁT	2 A4
	k.ú. Zašová	DATUM	12/2020
OBSAH:	N8vrh údržby a plán ošetření zeleně	ZAK. ČÍSLO	4/2020
		ARCH. ČÍSLO	104/2020
		MĚŘÍTKO	ČÍSLO VÝKRESU
		1 : 500	4.9

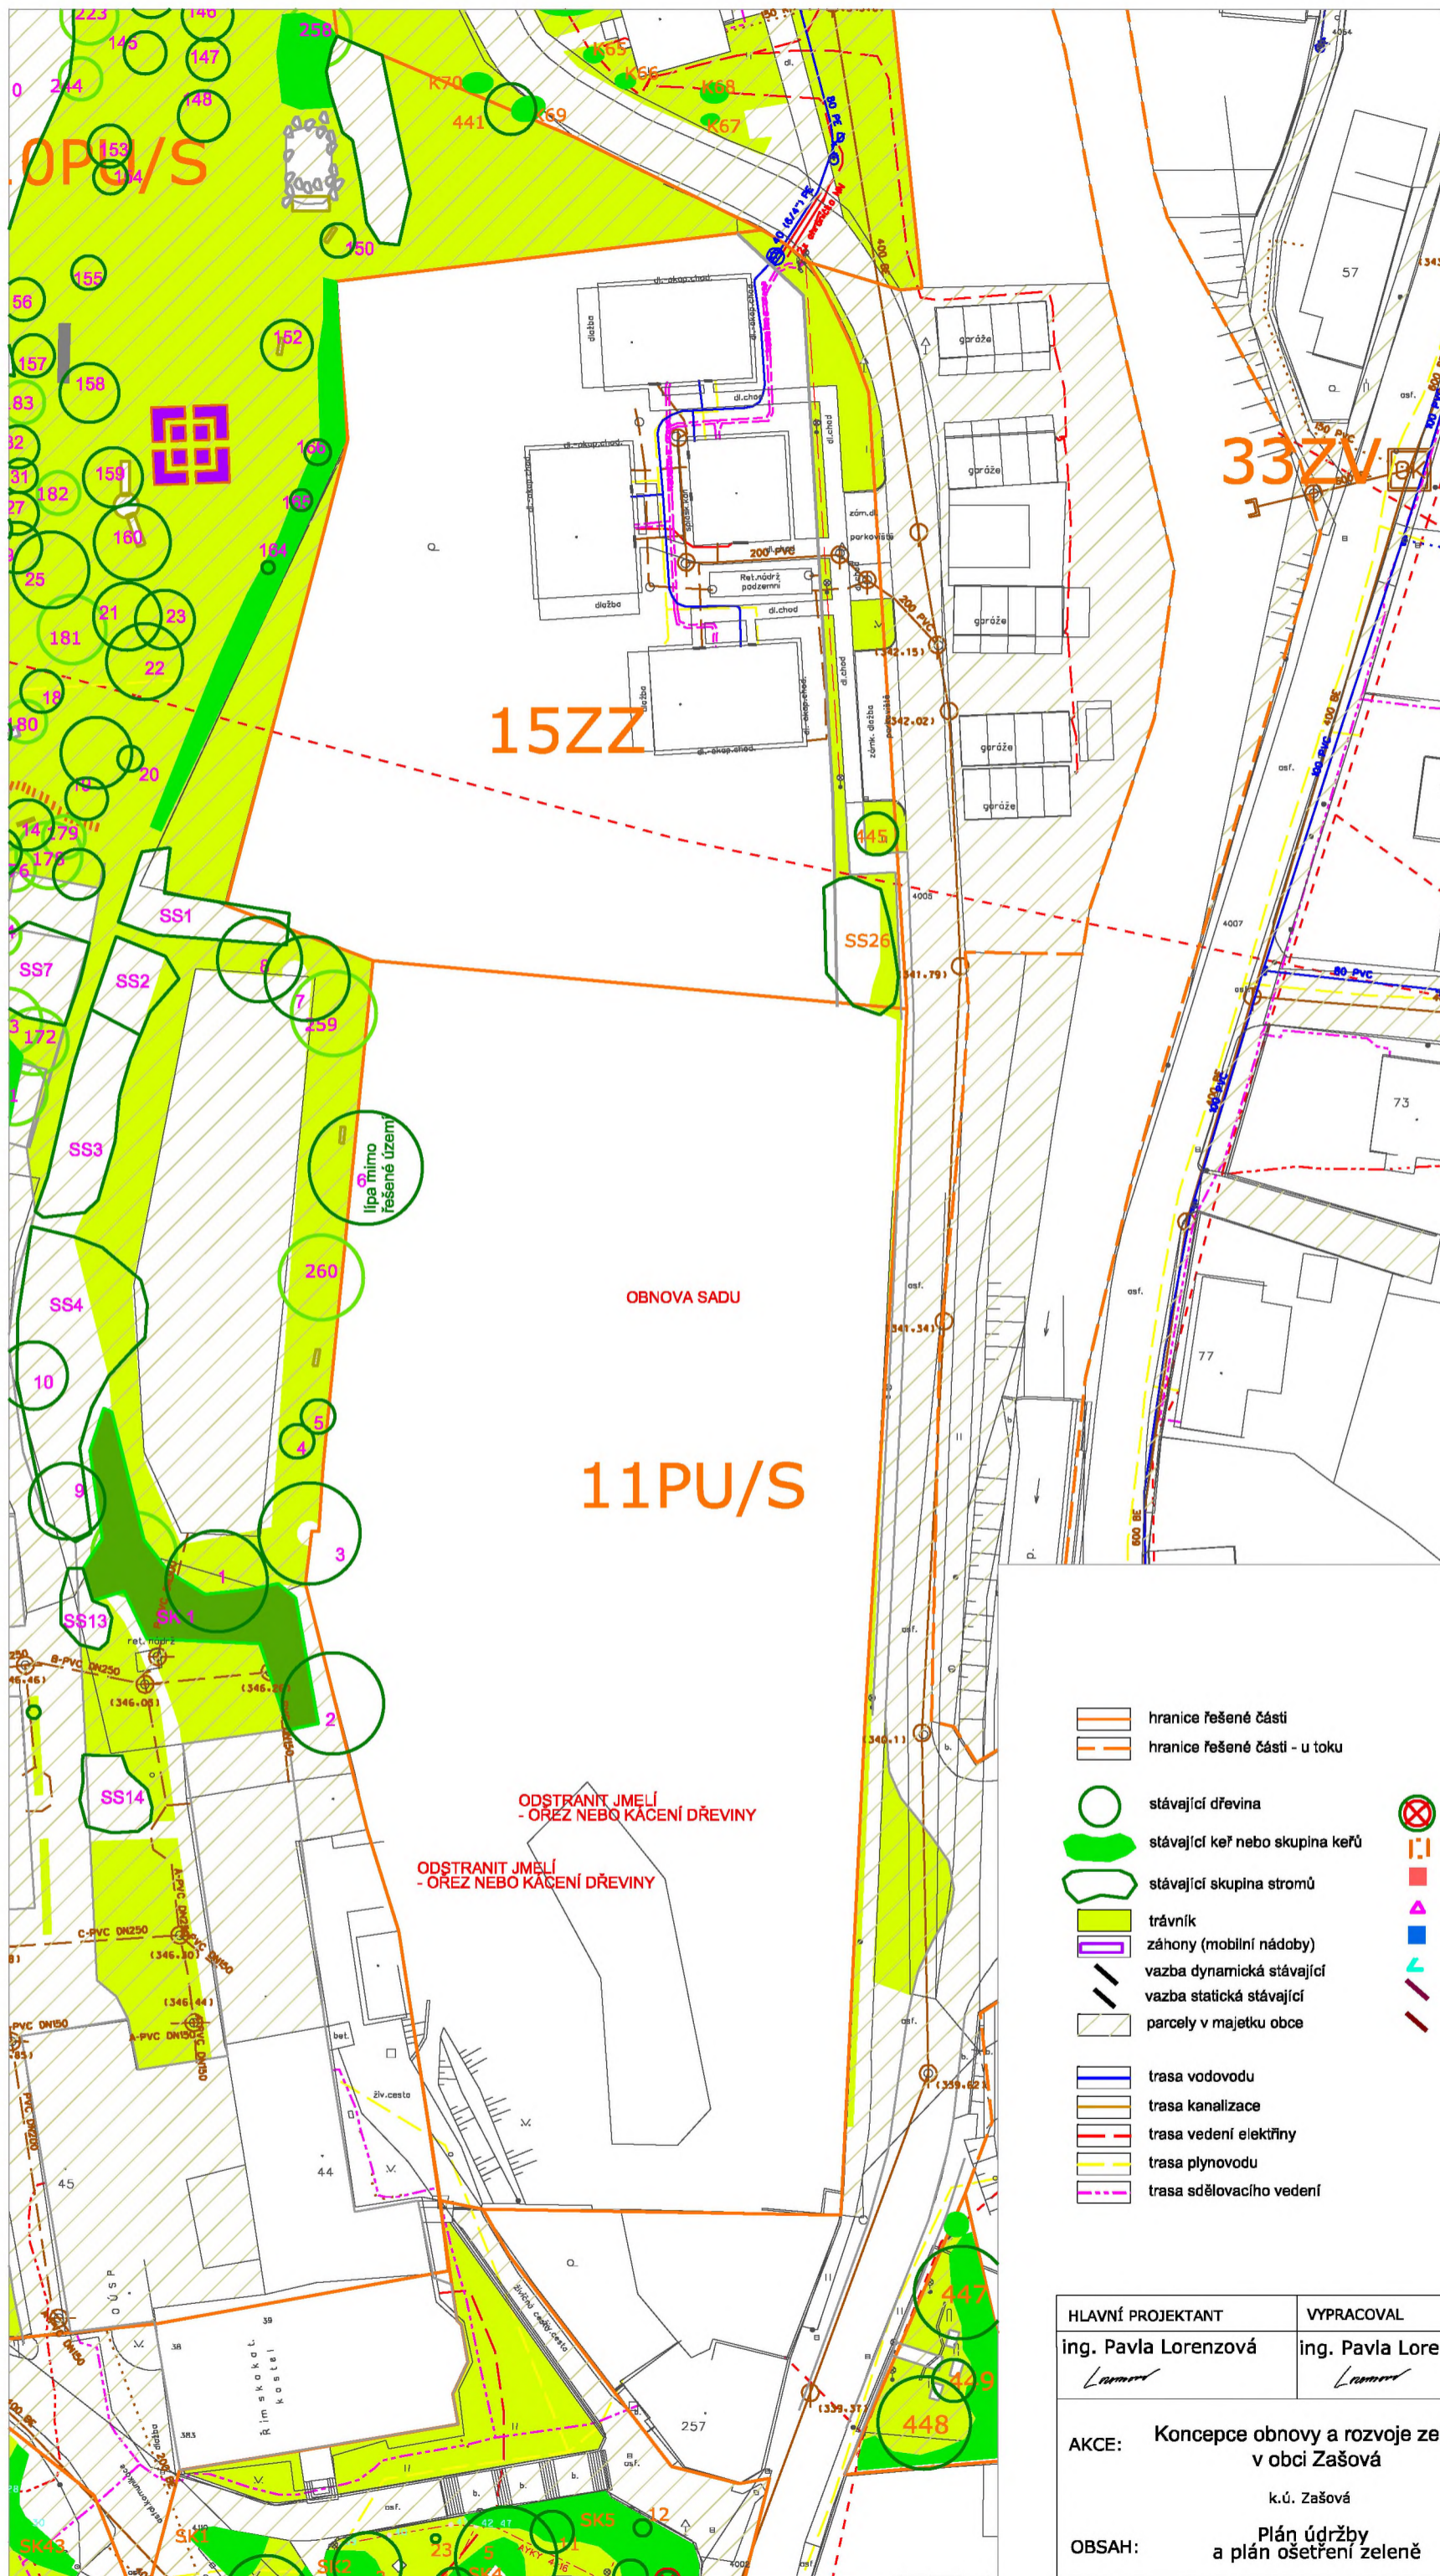

- hranice řešené části
- hranice řešené části - u toku
- stávající dřevina
- stávající keř nebo skupina keřů
- stávající skupina stromů
- trávník
- záhony (mobilní nádoby)
- vazba dynamická stávající
- vazba statická stávající
- parcely v majetku obce
- trasa vodovodu
- trasa kanalizace
- trasa vedení elektřiny
- trasa plynovodu
- trasa sdělovacího vedení
- stávající dřevina ke kácení
- bezpečnostní řez - RB
- zdravotní řez - RZ
- výchovný řez - RV
- redukční řez - RR a tvarovací - RT
- odstranění výmladků
- vazba dynamická
- vazba statická


HLAVNÍ PROJEKTANT ing. Pavla Lorenzová <i>Lorenzová</i>	VYPRACOVAL ing. Pavla Lorenzová <i>Lorenzová</i>	ZAHRADNÍ A KRAJINÁRSKÁ ARCHITEKTURA Ing. Pavla Lorenzová Loučka 6, 93, 756 44 mob.: 737 478 423 e-mail: pavla.lorenzova@seznam.cz IČO: 00918982	
AKCE: Koncepce obnovy a rozvoje zeleně v obci Zašová k.ú. Zašová		FORMÁT	2 A4
OBSAH: Plán údržby a plán ošetření zeleně		DATUM	12/2020
		ZAK. ČÍSLO	4/2020
		ARCH. ČÍSLO	104/2020
		MĚŘÍTKO	ČÍSLO VÝKRESU
		1 : 750	4.11 a 4.15



- hranice řešené části
- hranice řešené části - u toku
- stávající dřevina
- stávající keř nebo skupina keřů
- stávající skupina stromů
- trávnik
- záhony (mobilní nádoby)
- vazba dynamická stávající
- vazba statická stávající
- parcely v majetku obce
- trasa vodovodu
- trasa kanalizace
- trasa vedení elektřiny
- trasa plynovodu
- trasa sdělovacího vedení
- stávající dřevina ke kácení
- bezpečnostní řez - RB
- zdravotní řez - RZ
- výchovný řez - RV
- redukční řez - RR a tvarovací - RT
- odstranění výmladků
- vazba dynamická
- vazba statická

HLAVNÍ PROJEKTANT ing. Pavla Lorenzová <i>Lorenzová</i>	VYPRACOVAL ing. Pavla Lorenzová <i>Lorenzová</i>	ZAHRADNÍ A KRAJINÁŘSKÁ ARCHITEKTURA Ing. Pavla Lorenzová Loučba 4, 93, 758 44 mob.: 737 478 423 e-mail: pavla@lorenzova@seznam.cz IČO: 00918862
AKCE: Konceptce obnovy a rozvoje zeleně v obci Zašová k.ú. Zašová	FORMÁT A2	DATUM 12/2020
OBSAH: Návrh údržby a plán ošetření zeleně	ZAK. ČÍSLO 4/2020	ARCH. ČÍSLO 104/2020
	MĚŘÍTKO 1 : 500	ČÍSLO VÝKRESU 4.12

část 14 - U kostela

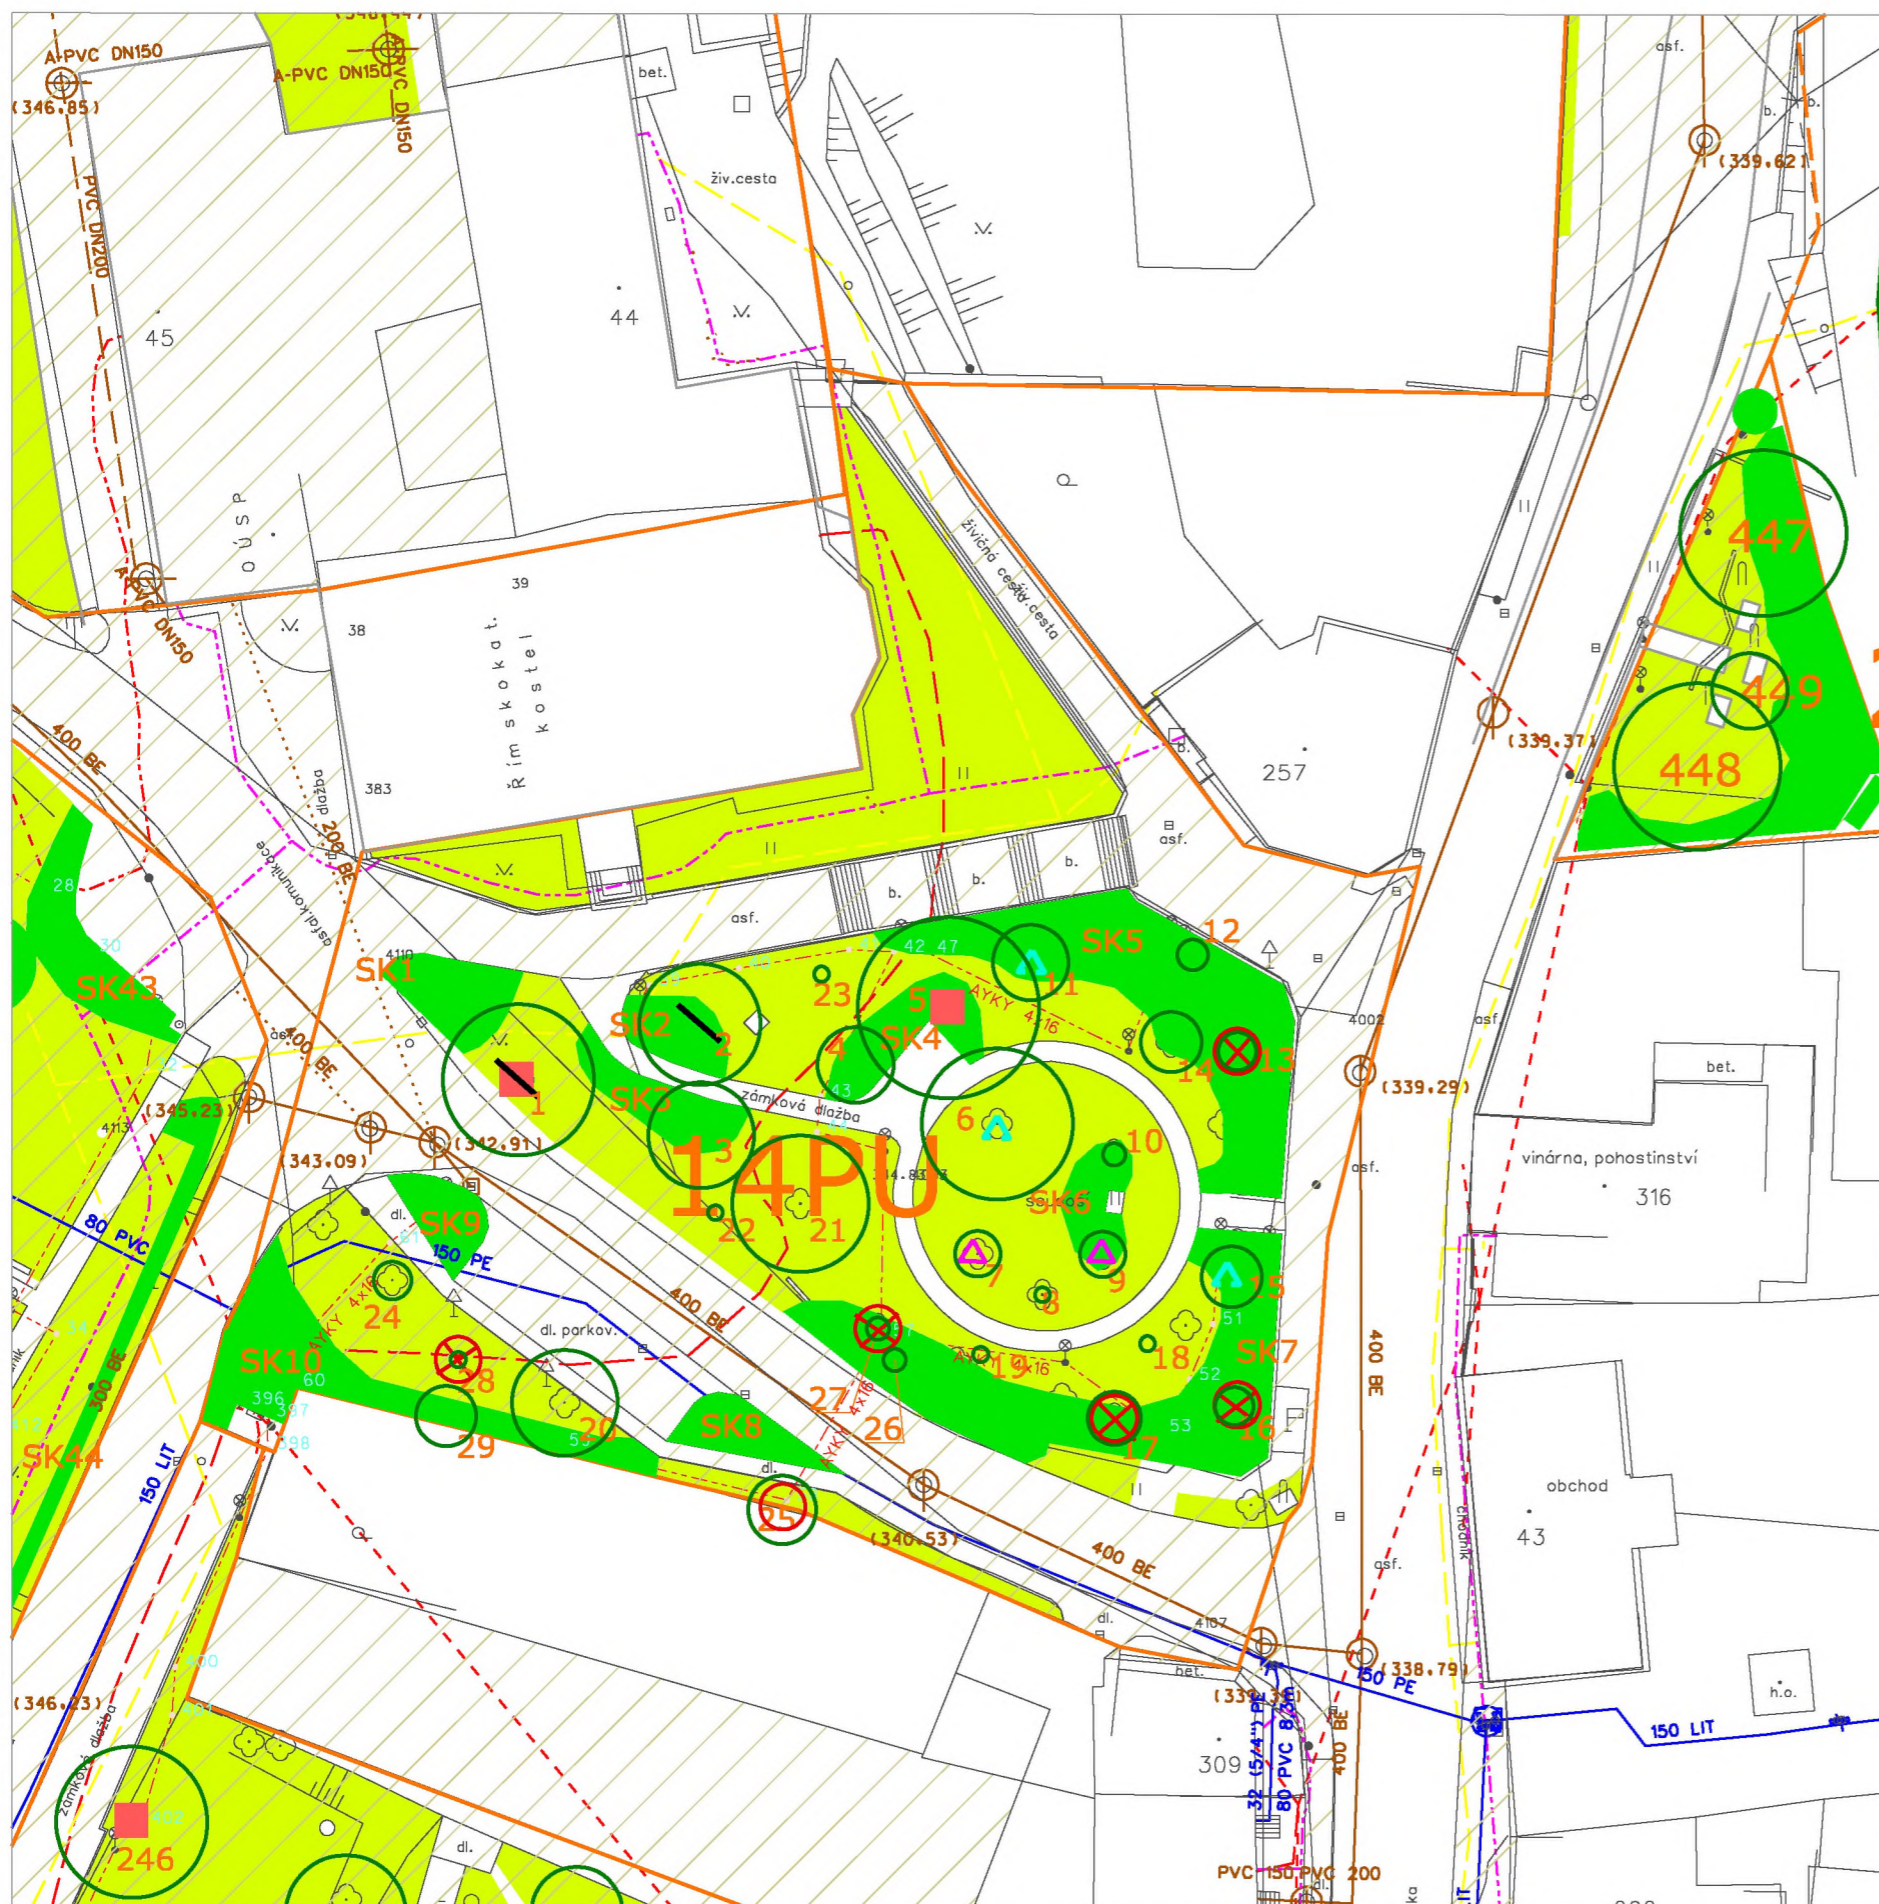

- hranice řešené části
- hranice řešené části - u toku
- stávající dřevina
- stávající keř nebo skupina keřů
- stávající skupina stromů
- trávník
- záhony (mobilní nádoby)
- vazba dynamická stávající
- vazba statická stávající
- parcely v majetku obce
- trasa vodovodu
- trasa kanalizace
- trasa vedení elektřiny
- trasa plynovodu
- trasa sdělovacího vedení
- stávající dřevina ke kácení
- bezpečnostní řez - RB
- zdravotní řez - RZ
- výchovný řez - RV
- redukční řez - RR a tvarovací řez - RT
- odstranění výmladků
- vazba dynamická
- vazba statická

HLAVNÍ PROJEKTANT	VYPRACOVAL	ZAHRADNÍ A KRAJINÁŘSKÁ ARCHITEKTURA	
ing. Pavla Lorenzová <i>Lorenzová</i>	ing. Pavla Lorenzová <i>Lorenzová</i>	Ing. Pavla Lorenzová Loučka č. 93, 756 44 mob. : 737 479 423 e-mail: pavlalorenzova@seznam.cz IČO : 00918962	
AKCE:	Koncepce obnovy a rozvoje zeleně v obci Zašová	FORMÁT	2 A4
	k.ú. Zašová	DATUM	12/2020
OBSAH:	Návrh údržby a plánu ošetření zeleně	ZAK. ČÍSLO	4/2020
		ARCH. ČÍSLO	104/2020
		MĚŘÍTKO	ČÍSLO VÝKRESU
		1 : 500	4.14



- hranice řešené části
- hranice řešené části - u toku
- stávající dřevina
- stávající keř nebo skupina keřů
- stávající skupina stromů
- trávník
- záhony (mobilní nádoby)
- vazba dynamická stávající
- vazba statická stávající
- parcely v majetku obce
- stávající dřevina ke kácení
- bezpečnostní řez - RB
- zdravotní řez - RZ
- výchovný řez - RV
- redukční řez - RR a tvarovací - RT
- odstranění výmladků
- vazba dynamická
- vazba statická

- trasa vodovodu
- trasa kanalizace
- trasa vedení elektřiny
- trasa plynovodu
- trasa sdělovacího vedení

HLAVNÍ PROJEKTANT ing. Pavla Lorenzová <i>Lorenzová</i>	VYPRACOVAL ing. Pavla Lorenzová <i>Lorenzová</i>	ZAHRADNÍ A KRAJINÁŘSKÁ ARCHITEKTURA Ing. Pavla Lorenzová Loučka 6 98, 796 44 mob.: 737 479 423 e-mail: pavla.lorenzova@seznam.cz IČO: 00919982	
AKCE: Koncepce obnovy a rozvoje zeleně v obci Zašová k.ú. Zašová		FORMÁT	A2
OBSAH: Návrh údržby a plánu ošetření zeleně		DATUM	12/2020
		ZAK. ČÍSLO	4/2020
		ARCH. ČÍSLO	104/2020
		MĚŘÍTKO	ČÍSLO VÝKRESU
		1 : 500	4.16

část 17 -VÝLETIŠTĚ



- hranice řešené části
- hranice řešené části - u toku
- stávající dřevina
- stávající keř nebo skupina keřů
- stávající skupina stromů
- trávník
- záhony (mobilní nádoby)
- vazba dynamická stávající
- vazba statická stávající
- parcely v majetku obce
- trasa vodovodu
- trasa kanalizace
- trasa vedení elektřiny
- trasa plynovodu
- trasa sdělovacího vedení
- stávající dřevina ke kácení
- bezpečnostní řez - RB
- zdravotní řez - RZ
- výchovný řez - RV
- redukční řez - RR a tvarovací - RT
- odstranění výmladků
- vazba dynamická
- vazba statická

HLAVNÍ PROJEKTANT	VYPRACOVAL	ZAHRADNÍ A KRAJINÁŘSKÁ ARCHITEKTURA	
ing. Pavla Lorenzová	ing. Pavla Lorenzová	Ing. Pavla Lorenzová Loučka č. 93, 756 44 mob. : 737 479 423 e-mail: pavla@lorenzova@seznam.cz IČO : 00918962	
AKCE:	Koncepce obnovy a rozvoje zeleně v obci Zašová	FORMÁT	2 A4
		DATUM	12/2020
		ZAK. ČÍSLO	4/2020
		ARCH. ČÍSLO	104/2020
OBSAH:	Návrh údržby a plán ošetření dřevin	MĚŘÍTKO	ČÍSLO VÝKRESU
		1 : 500	4.17