


část 18 - NÁVES

- stávající dřevina ke kácení
- bezpečnostní řez - RB
- zdravotní řez - RZ
- výchovný řez - RV
- redukční řez - RR a tvarovací - RT
- odstranění výmladků
- vazba dynamická
- vazba statická

- hranice řešené části
- hranice řešené části - u toku
- stávající dřevina
- stávající keř nebo skupina keřů
- stávající skupina stromů
- trávník
- záhony (mobilní nádoby)
- vazba dynamická stávající
- vazba statická stávající
- parcely v majetku obce
- trasa vodovodu
- trasa kanalizace
- trasa vedení elektřiny
- trasa plynovodu
- trasa sdělovacího vedení


HLAVNÍ PROJEKTANT ing. Pavla Lorenzová <i>Lorenzová</i>	VYPRACOVAL ing. Pavla Lorenzová <i>Lorenzová</i>	ZAHRADNÍ A KRAJINÁŘSKÁ ARCHITEKTURA Ing. Pavla Lorenzová Loučka č. 93, 756 44 mob. : 737 478 423 e-mail: pavlalorenzova@seznam.cz IČO : 00918962	
AKCE: Koncepce obnovy a rozvoje zeleně v obci Zašová k.ú. Zašová		FORMÁT	2 A4
OBSAH: Návrh údržby a plán ošetření zeleně		DATUM	12/2020
		ZAK. ČÍSLO	4/2020
		ARCH. ČÍSLO	104/2020
		MĚŘÍTKO	ČÍSLO VÝKRESU
		1 : 500	4.18

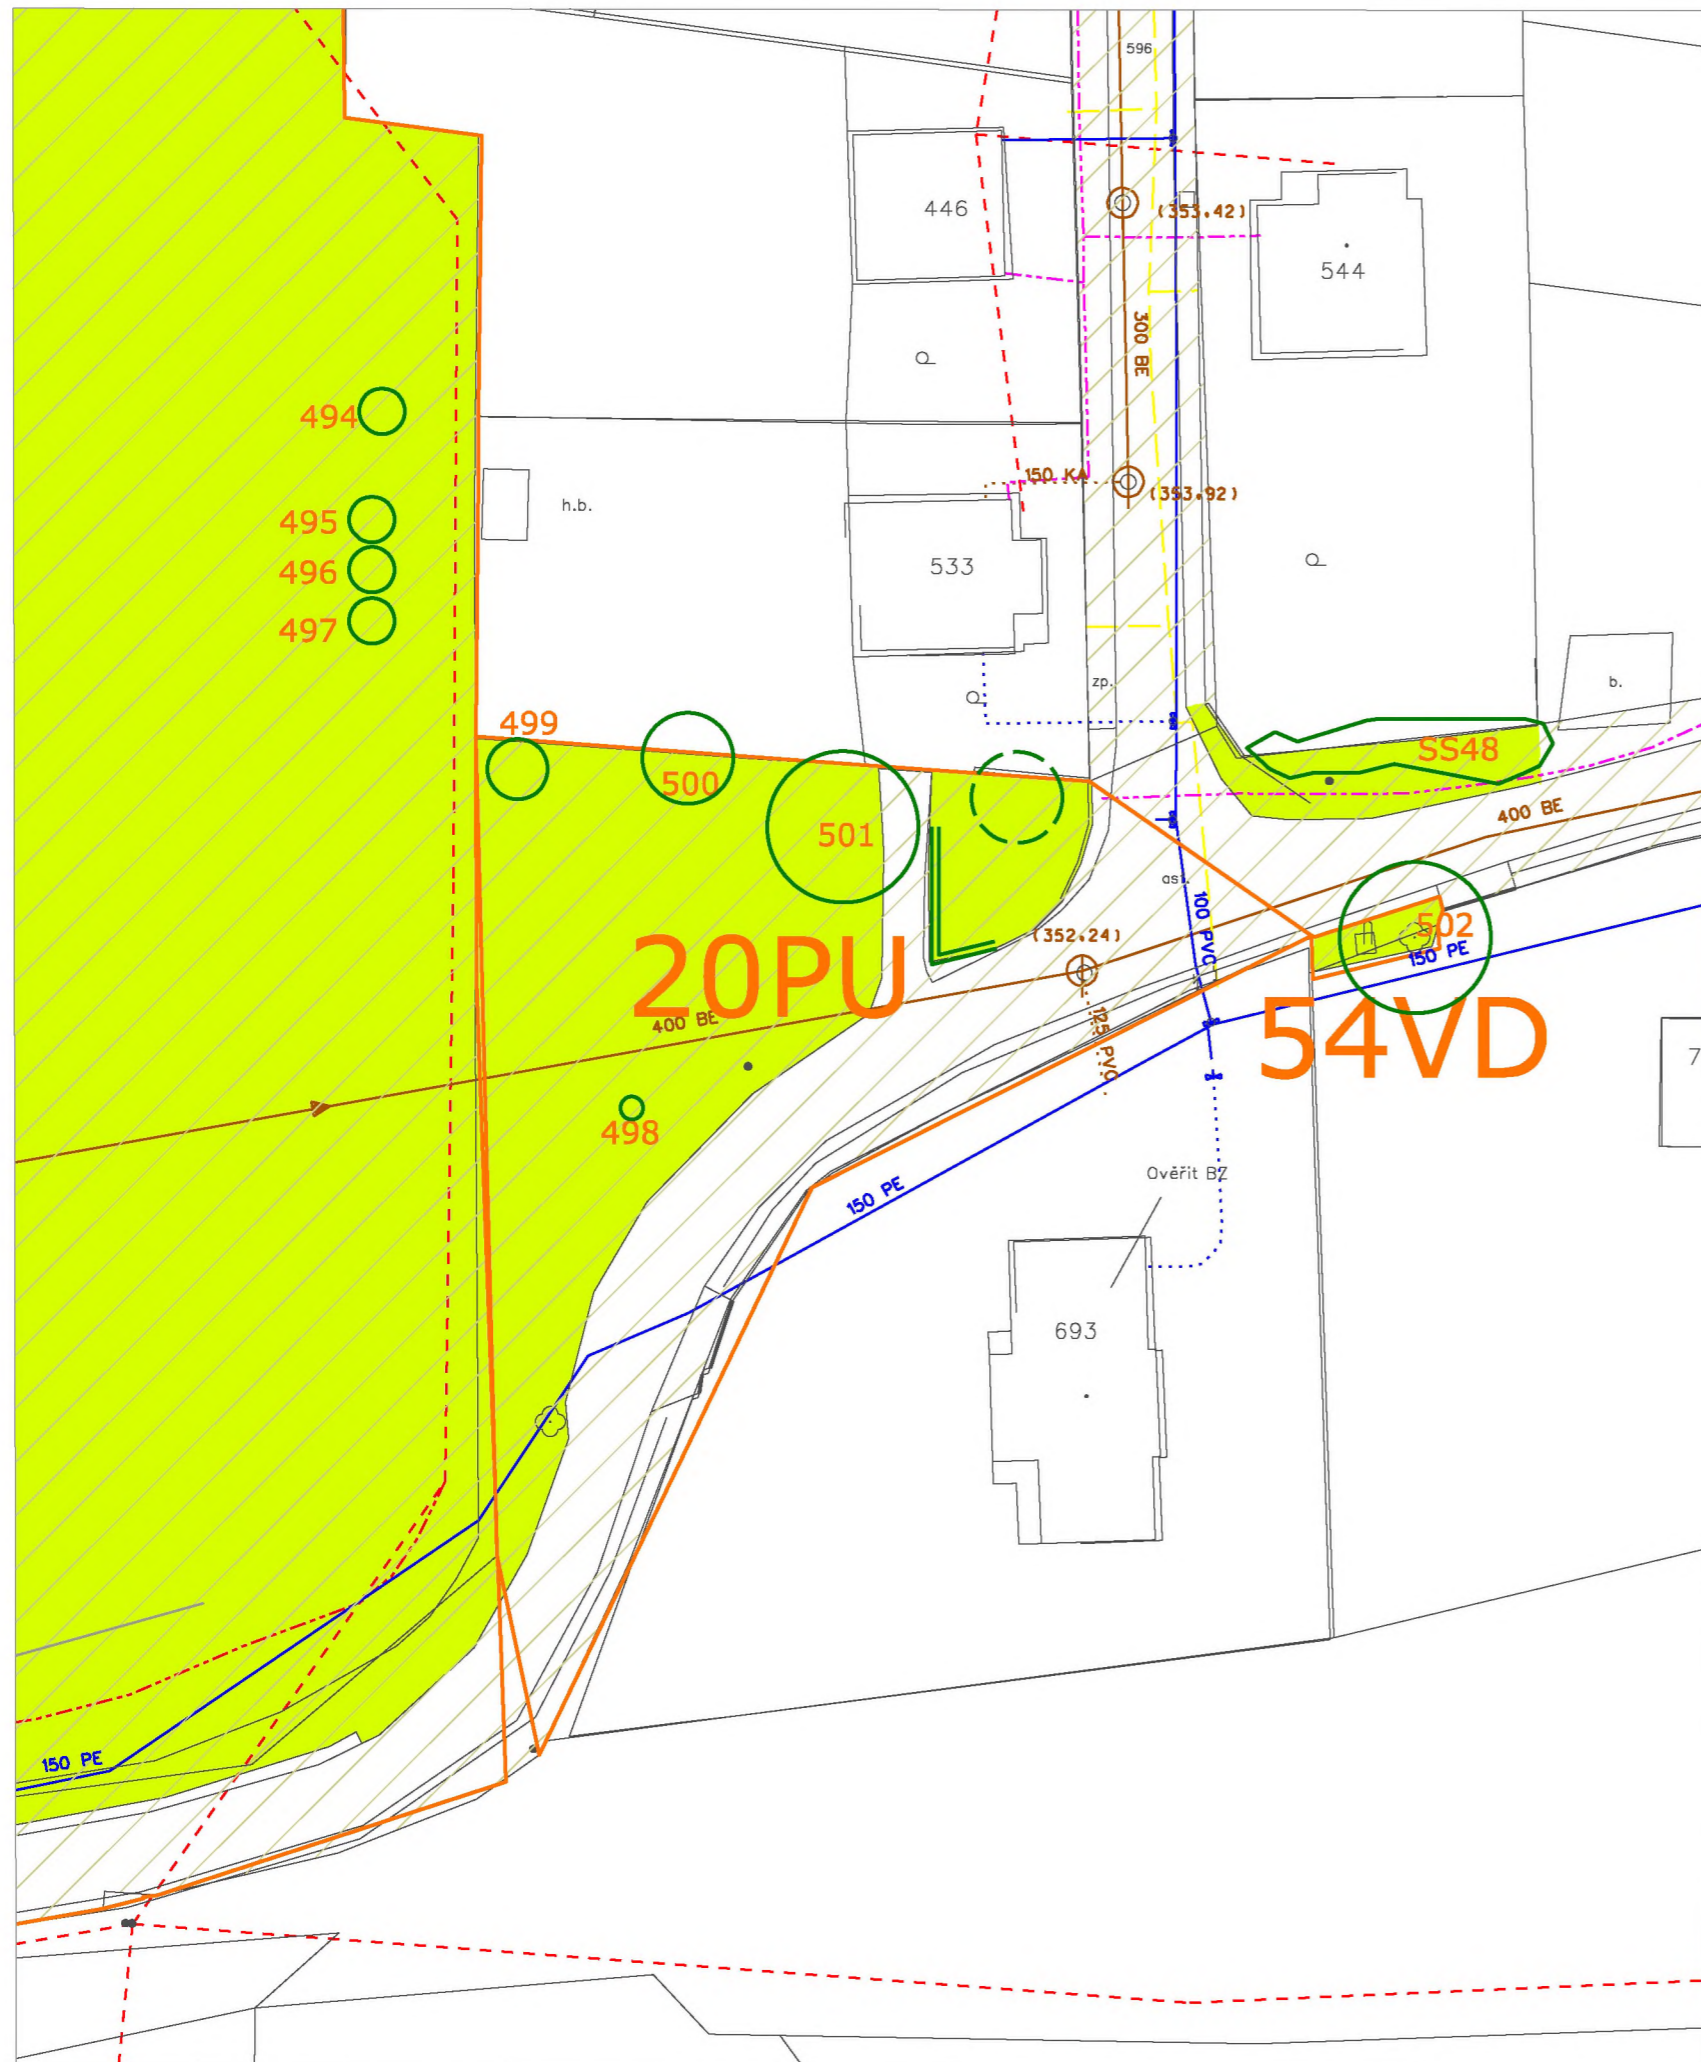

- hranice řešené části
- hranice řešené části - u toku
- stávající dřevina
- stávající keř nebo skupina keřů
- stávající skupina stromů
- trávník
- záhony (mobilní nádoby)
- vazba dynamická stávající
- vazba statická stávající
- parcely v majetku obce
- trasa vodovodu
- trasa kanalizace
- trasa vedení elektřiny
- trasa plynovodu
- trasa sdělovacího vedení
- stávající dřevina ke kácení
- bezpečnostní řez - RB
- zdravotní řez - RZ
- výchovný řez - RV
- redukční řez - RR a tvarovací - RT
- odstranění výmladků
- vazba dynamická
- vazba statická

HLAVNÍ PROJEKTANT	VYPRACOVAL	ZAHRADNÍ A KRAJINÁŘSKÁ ARCHITEKTURA	
ing. Pavla Lorenzová <i>Lorenzová</i>	ing. Pavla Lorenzová <i>Lorenzová</i>	Ing. Pavla Lorenzová Loučka č. 93, 756 44 mob. : 737 479 423 e-mail: pavla@lorenzova@seznam.cz IČO : 00918962	
AKCE:	Koncepce obnovy a rozvoje zeleně v obci Zašová	FORMÁT	2 A4
	k.ú. Zašová	DATUM	12/2020
		ZAK. ČÍSLO	4/2020
		ARCH. ČÍSLO	104/2020
OBSAH:	Návrh údržby a plán ošetření dřevin	MĚŘÍTKO	ČÍSLO VÝKRESU
		1 : 500	4.20 a 4.54


část 22 - Drobná provozovna
a část 23 - Zdravotní středisko

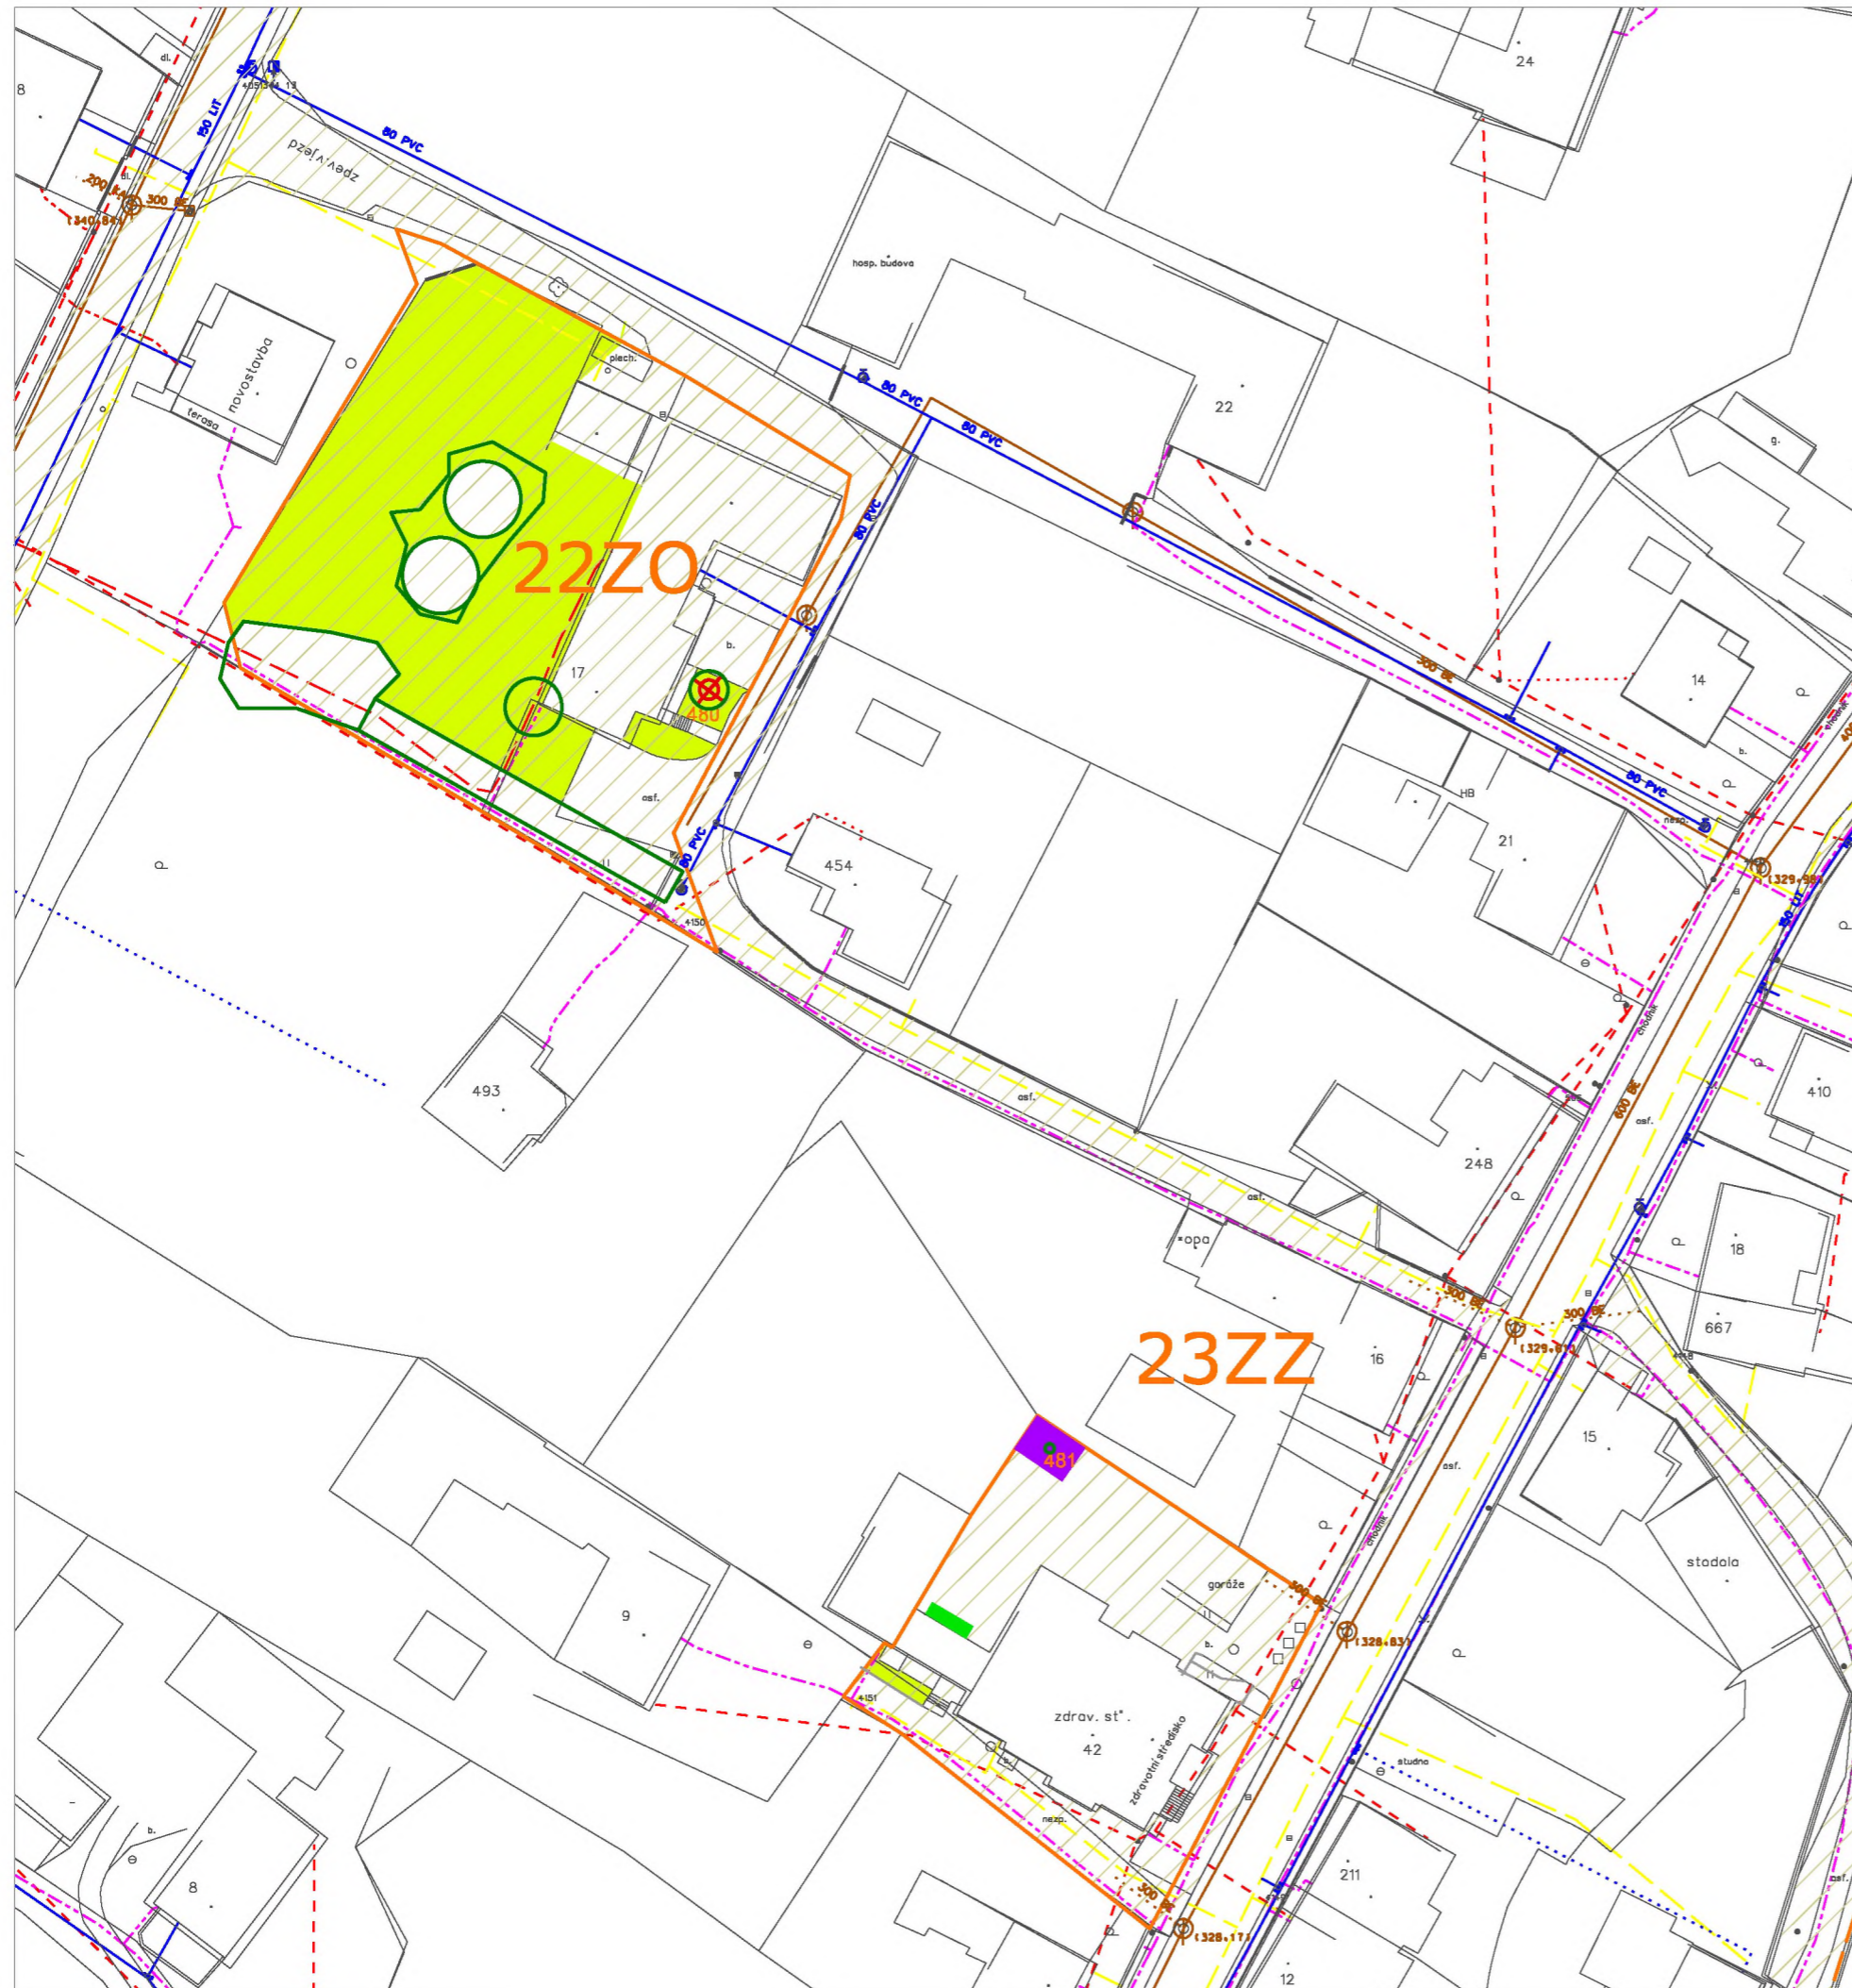

- hranice řešené části
- hranice řešené části - u toku
- stávající dřevina
- stávající keř nebo skupina keřů
- stávající skupina stromů
- trávník
- záhony (mobilní nádoby)
- vazba dynamická stávající
- vazba statická stávající
- parcely v majetku obce
- trasa vodovodu
- trasa kanalizace
- trasa vedení elektřiny
- trasa plynovodu
- trasa sdělovacího vedení
- stávající dřevina ke kácení
- bezpečnostní řez - RB
- zdravotní řez - RZ
- výchovný řez - RV
- redukční řez - RR a tvarovací - RT
- odstranění výmladků
- vazba dynamická
- vazba statická

HLAVNÍ PROJEKTANT	VYPRACOVAL	ZAHRADNÍ A KRAJINÁŘSKÁ ARCHITEKTURA	
ing. Pavla Lorenzová	ing. Pavla Lorenzová	Ing. Pavla Lorenzová Loučka č. 93, 756 44 mob. : 737 479 423 e-mail: pavlalorenzova@sseznam.cz IČO : 00918982	
AKCE: Koncepce obnovy a rozvoje zeleně v obci Zašová k.ú. Zašová	FORMÁT	2 A4	
	DATUM	12/2020	
	ZAK. ČÍSLO	4/2020	
	ARCH. ČÍSLO	104/2020	
OBSAH: Návrh údržby a plán ošetření zeleně	MĚŘÍTKO	číslo VÝKRESU	
	1 : 750	4.22 a 4.23	



část 24 - Park u Masaryka

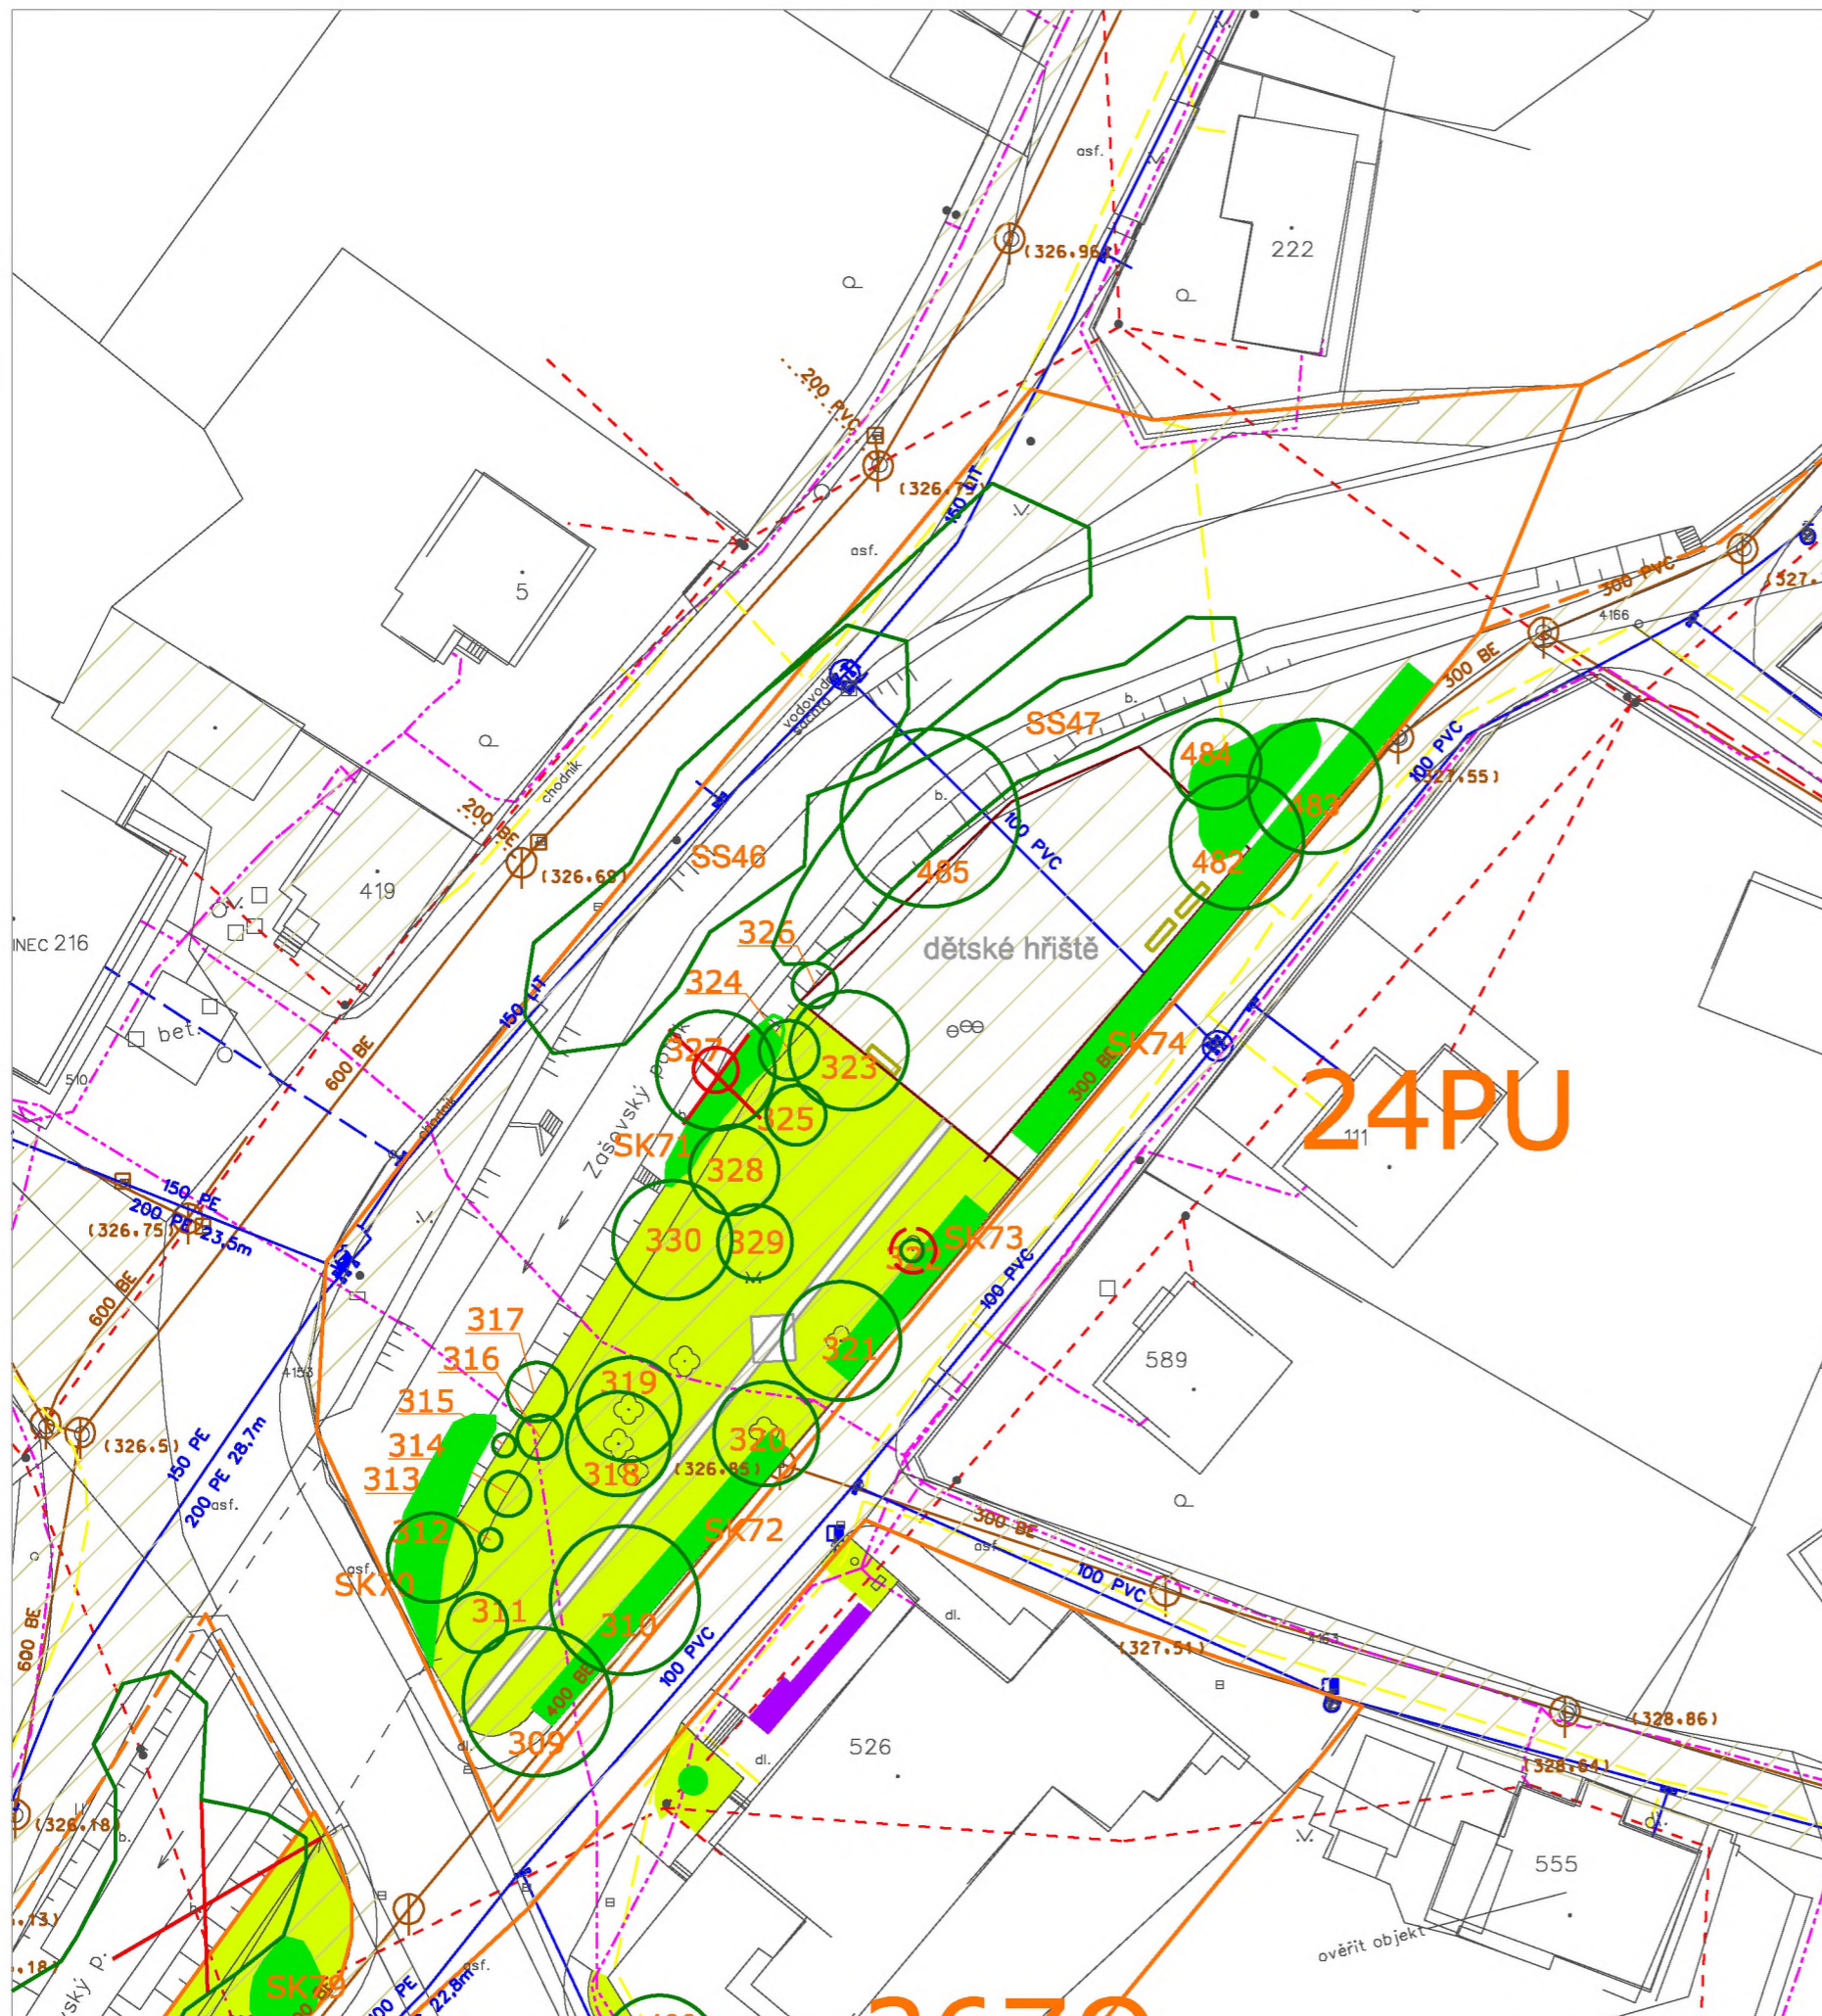

- stávající dřevina ke kácení
- bezpečnostní řez - RB
- zdravotní řez - RZ
- výchovný řez - RV
- redukční řez - RR a tvarovací - RT
- odstranění výmladků
- vazba dynamická
- vazba statická
- hranice řešené části
- hranice řešené části - u toku
- stávající dřevina
- stávající keř nebo skupina keřů
- stávající skupina stromů
- trávník
- záhony (mobilní nádoby)
- vazba dynamická stávající
- vazba statická stávající
- parcely v majetku obce
- trasa vodovodu
- trasa kanalizace
- trasa vedení elektřiny
- trasa plynovodu
- trasa sdělovacího vedení

HLAVNÍ PROJEKTANT	VYPRACOVAL	ZAHRADNÍ A KRAJINÁŘSKÁ ARCHITEKTURA	
ing. Pavla Lorenzová	ing. Pavla Lorenzová	Ing. Pavla Lorenzová Loučka č. 93, 756 44 mob. : 737 479 423 e-mail: pavlalorenzova@seznam.cz IČO : 00918982	
AKCE:	Koncepce obnovy a rozvoje zeleně v obci Zašová	FORMÁT	2 A4
		DATUM	12/2020
		ZAK. ČÍSLO	4/2020
		ARCH. ČÍSLO	104/2020
		MĚŘÍTKO	ČÍSLO VÝKRESU
OBSAH:	Návrh údržby a plán ošetření zeleně	1 : 500	4.24


část 26 - U dolní jednoty
a část 27 - lípa na křižovatce

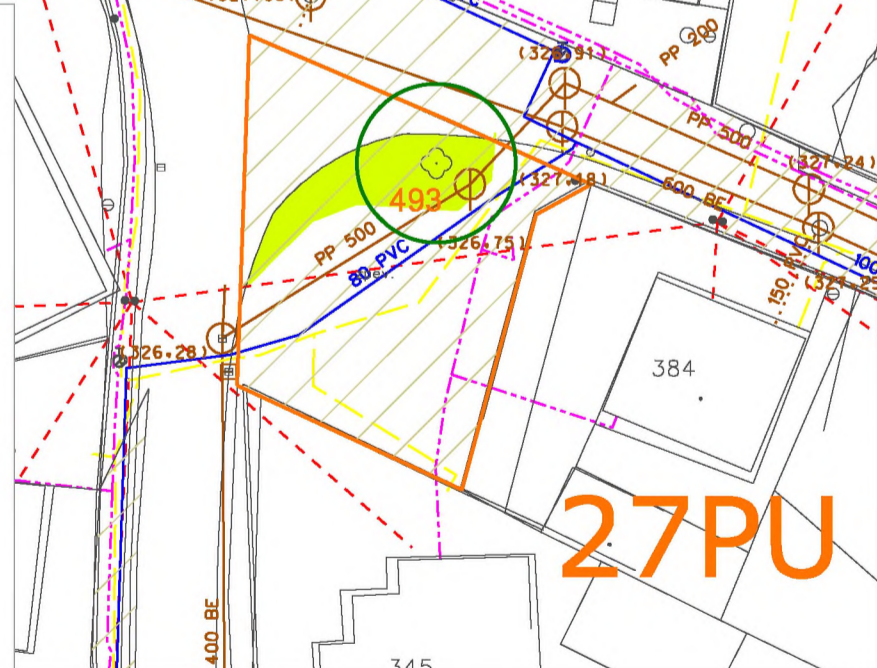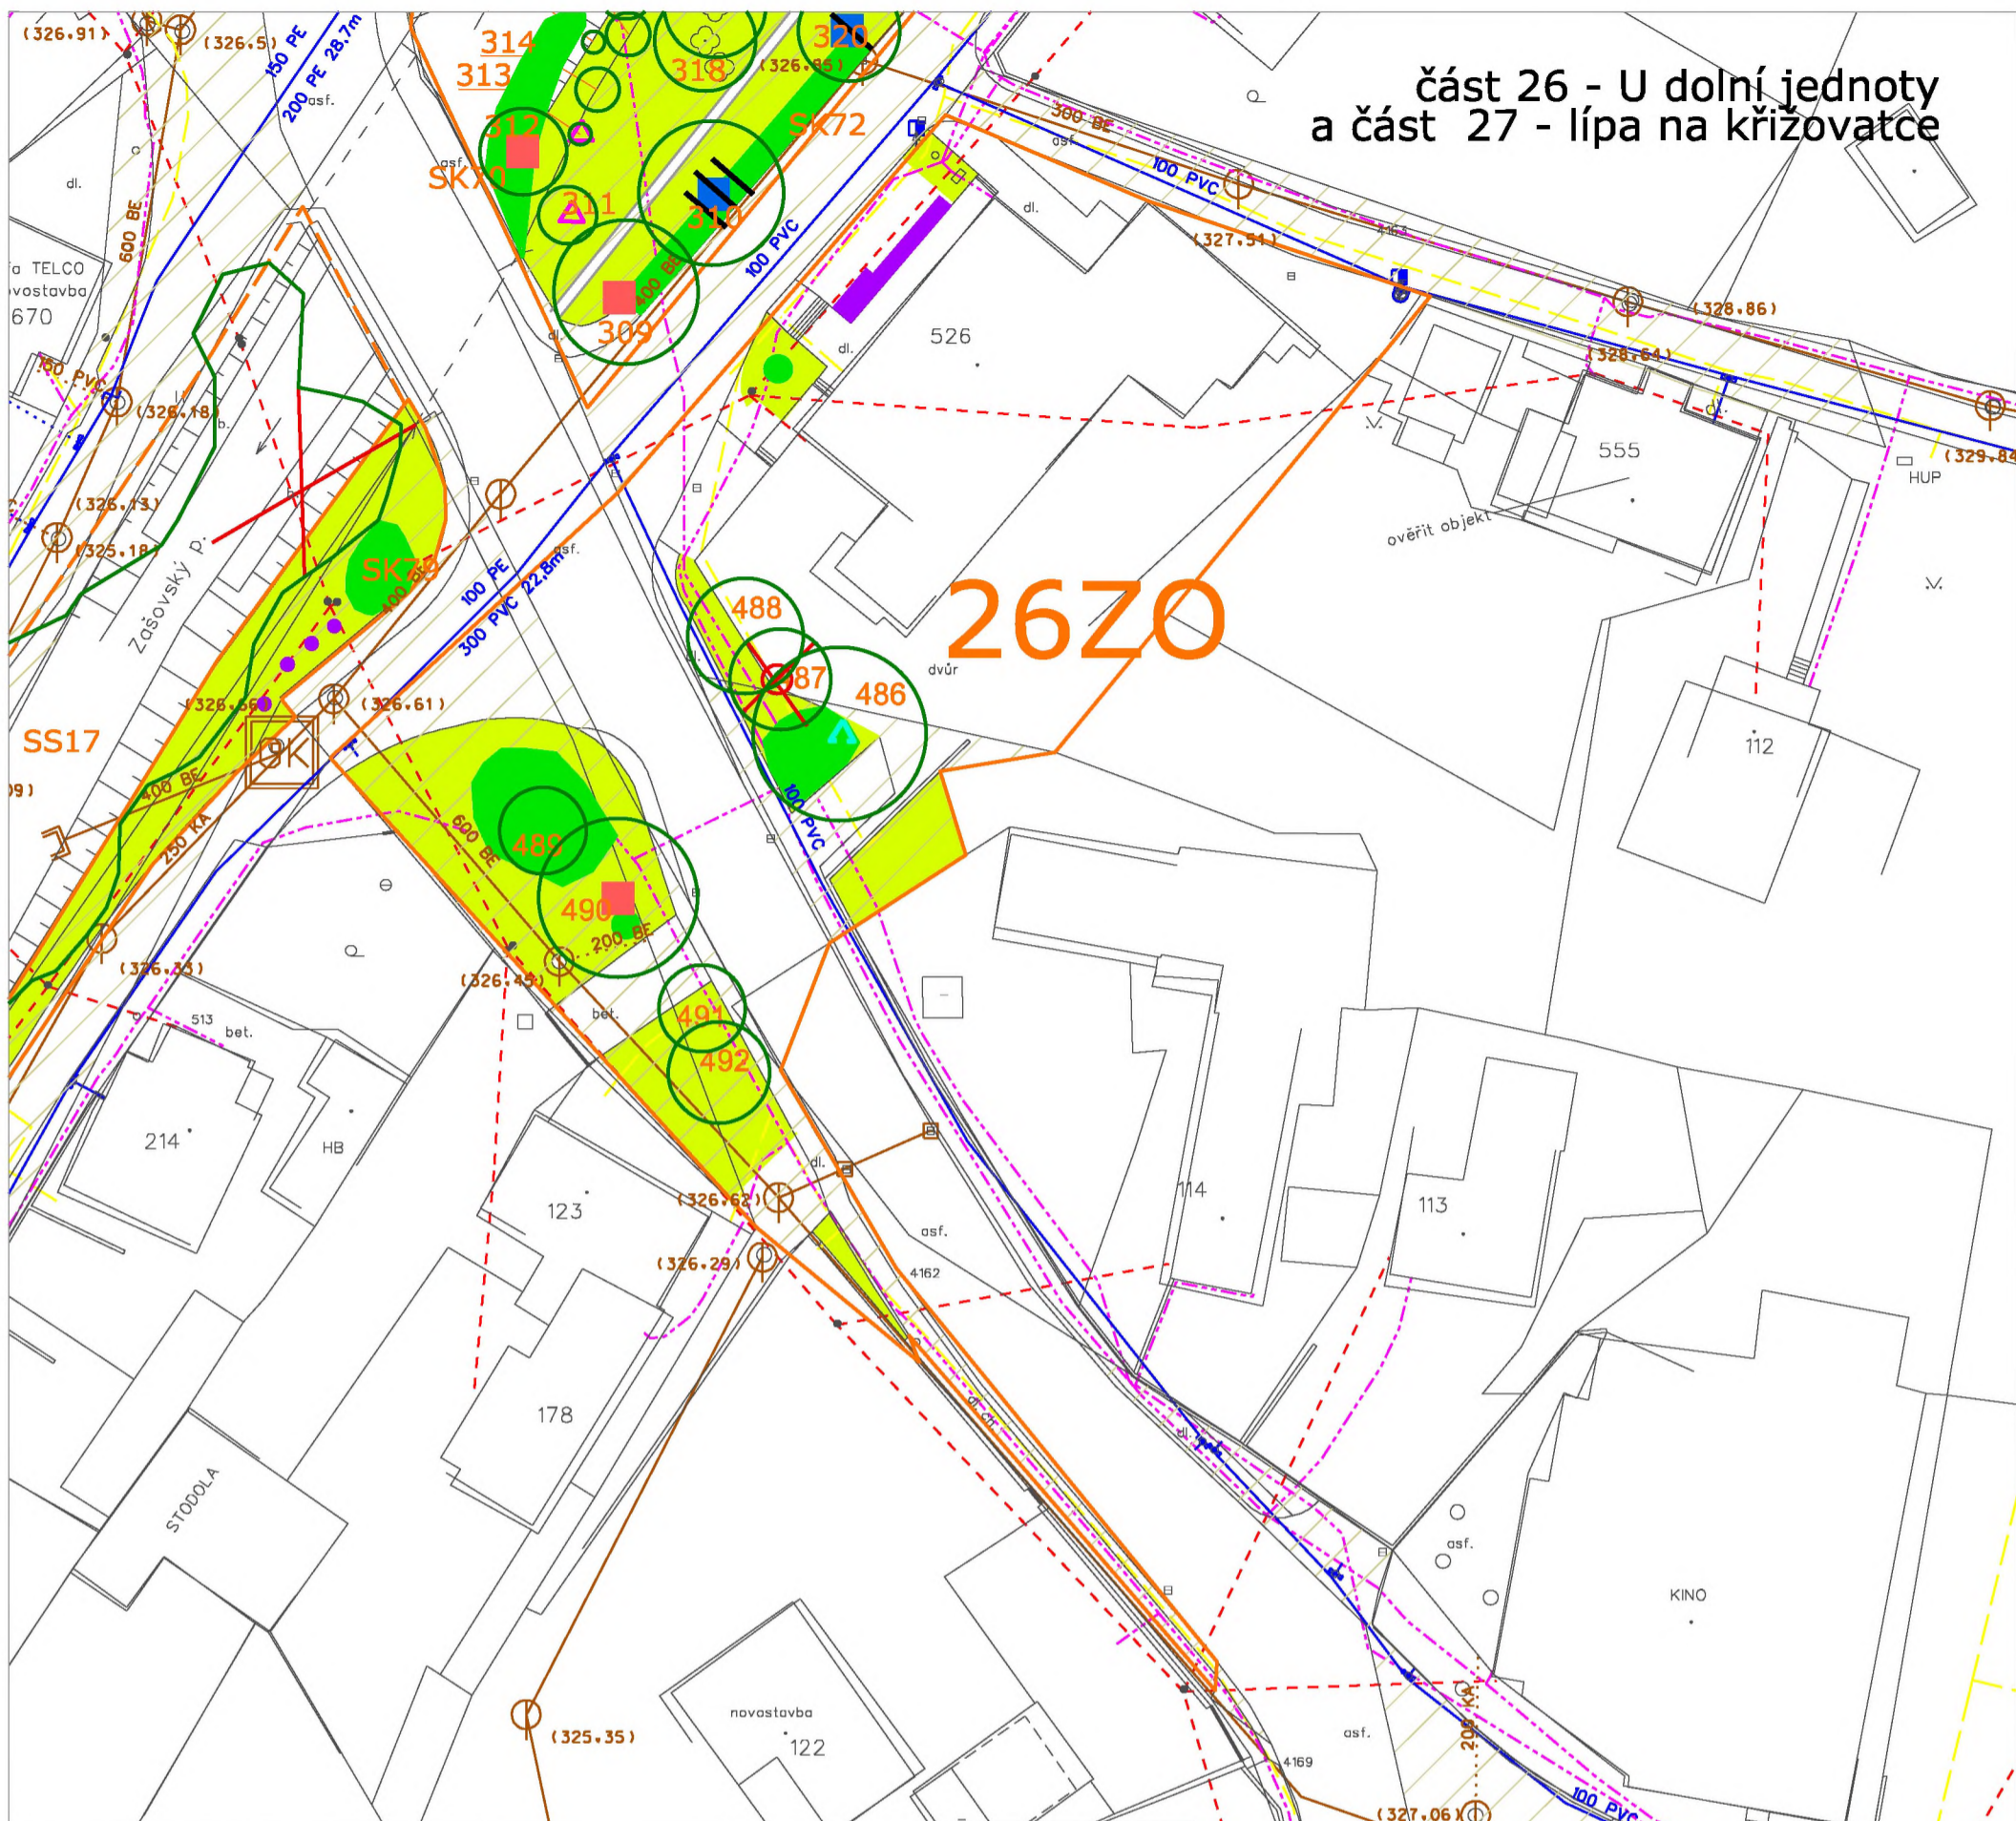

- hranice řešené části
- hranice řešené části - u toku
- stávající dřevina
- stávající keř nebo skupina keřů
- stávající skupina stromů
- trávník
- záhony (mobilní nádoby)
- vazba dynamická stávající
- vazba statická stávající
- parcely v majetku obce
- stávající dřevina ke kácení
- bezpečnostní řez - RB
- zdravotní řez - RZ
- výchovný řez - RV
- redukční řez - RR a tvarovací - RT
- odstranění výmladků
- vazba dynamická
- vazba statická

- trasa vodovodu
- trasa kanalizace
- trasa vedení elektřiny
- trasa plynovodu
- trasa sdělovacího vedení

HLAVNÍ PROJEKTANT	VYPRACOVAL	ZAHRADNÍ A KRAJINÁŘSKÁ ARCHITEKTURA		
ing. Pavla Lorenzová	ing. Pavla Lorenzová	Ing. Pavla Lorenzová Loučka 6, 93, 756 44 mob. : 737 473 423 e-mail: pavlalorenzova@saznam.cz IČO : 00918982		
AKCE:	Koncepte obnovy a rozvoje zeleně v obci Zašová		FORMÁT	2 A4
	k.ú. Zašová		DATUM	12/2020
OBSAH:	Návrh údržby a plán ošetření zeleně		ZAK. ČÍSLO	4/2020
			ARCH. ČÍSLO	104/2020
			MĚŘÍTKO	ČÍSLO VÝKRESU
			1 : 500	4.26 a 4.27

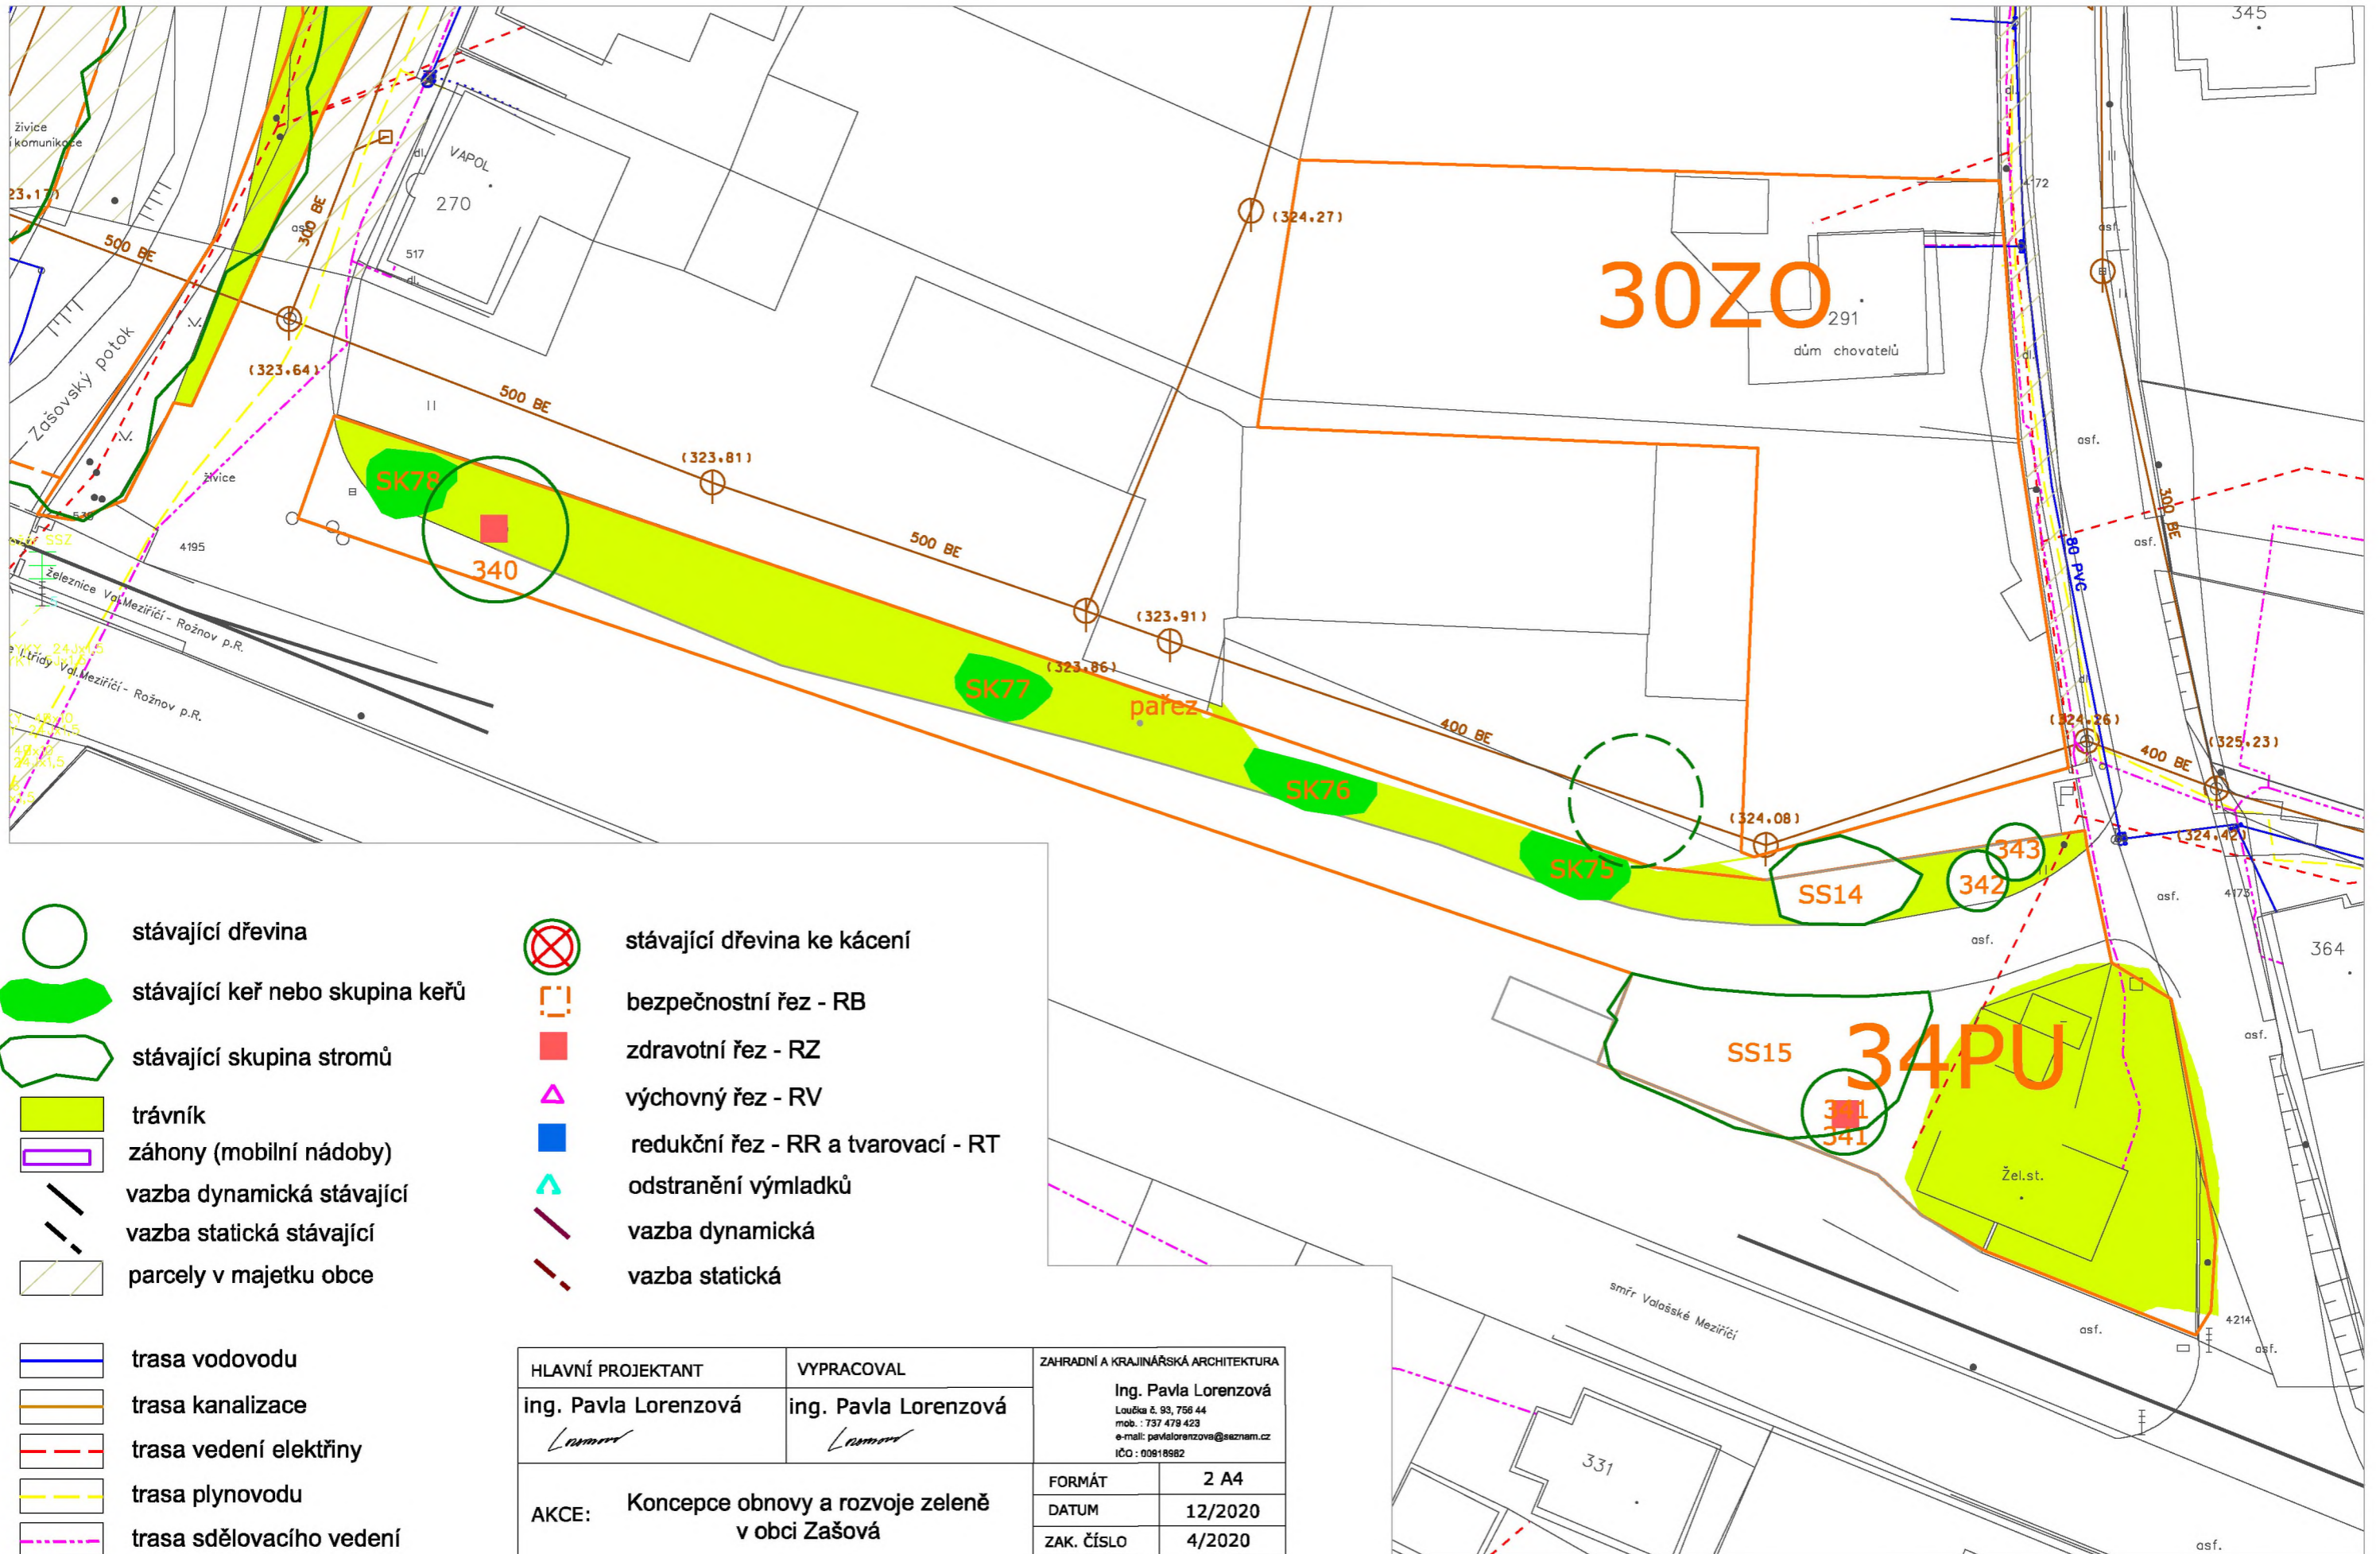


- stávající dřevina
- stávající keř nebo skupina keřů
- stávající skupina stromů
- trávník
- záhony (mobilní nádoby)
- vazba dynamická stávající
- vazba statická stávající
- parcely v majetku obce

- stávající dřevina ke kácení
- bezpečnostní řez - RB
- zdravotní řez - RZ
- výchovný řez - RV
- redukční řez - RR a tvarovací - RT
- odstranění výmladků
- vazba dynamická
- vazba statická

- trasa vodovodu
- trasa kanalizace
- trasa vedení elektřiny
- trasa plynovodu
- trasa sdělovacího vedení
- hranice řešené části
- hranice řešené části - u toku

HLAVNÍ PROJEKTANT	VYPRACOVAL	ZAHRADNÍ A KRAJINÁŘSKÁ ARCHITEKTURA	
ing. Pavla Lorenzová	ing. Pavla Lorenzová	Ing. Pavla Lorenzová Loučka 2, 99, 756 44 mó.b. : 737 479 423 e-mail: pavlalorenzova@seznam.cz IČO : 00818982	
AKCE:	Koncepce obnovy a rozvoje zeleně v obci Zašová	FORMÁT	2 A4
	k.ú. Zašová	DATUM	12/2020
OBSAH:	Návrh údržby a ošetření zeleně	ZAK. ČÍSLO	4/2020
		ARCH. ČÍSLO	104/2020
		MĚŘÍTKO	ČÍSLO VÝKRESU
		1 : 500	4.30 a 4.34


část 30 - U chovatelů a část 34 - U vlaku

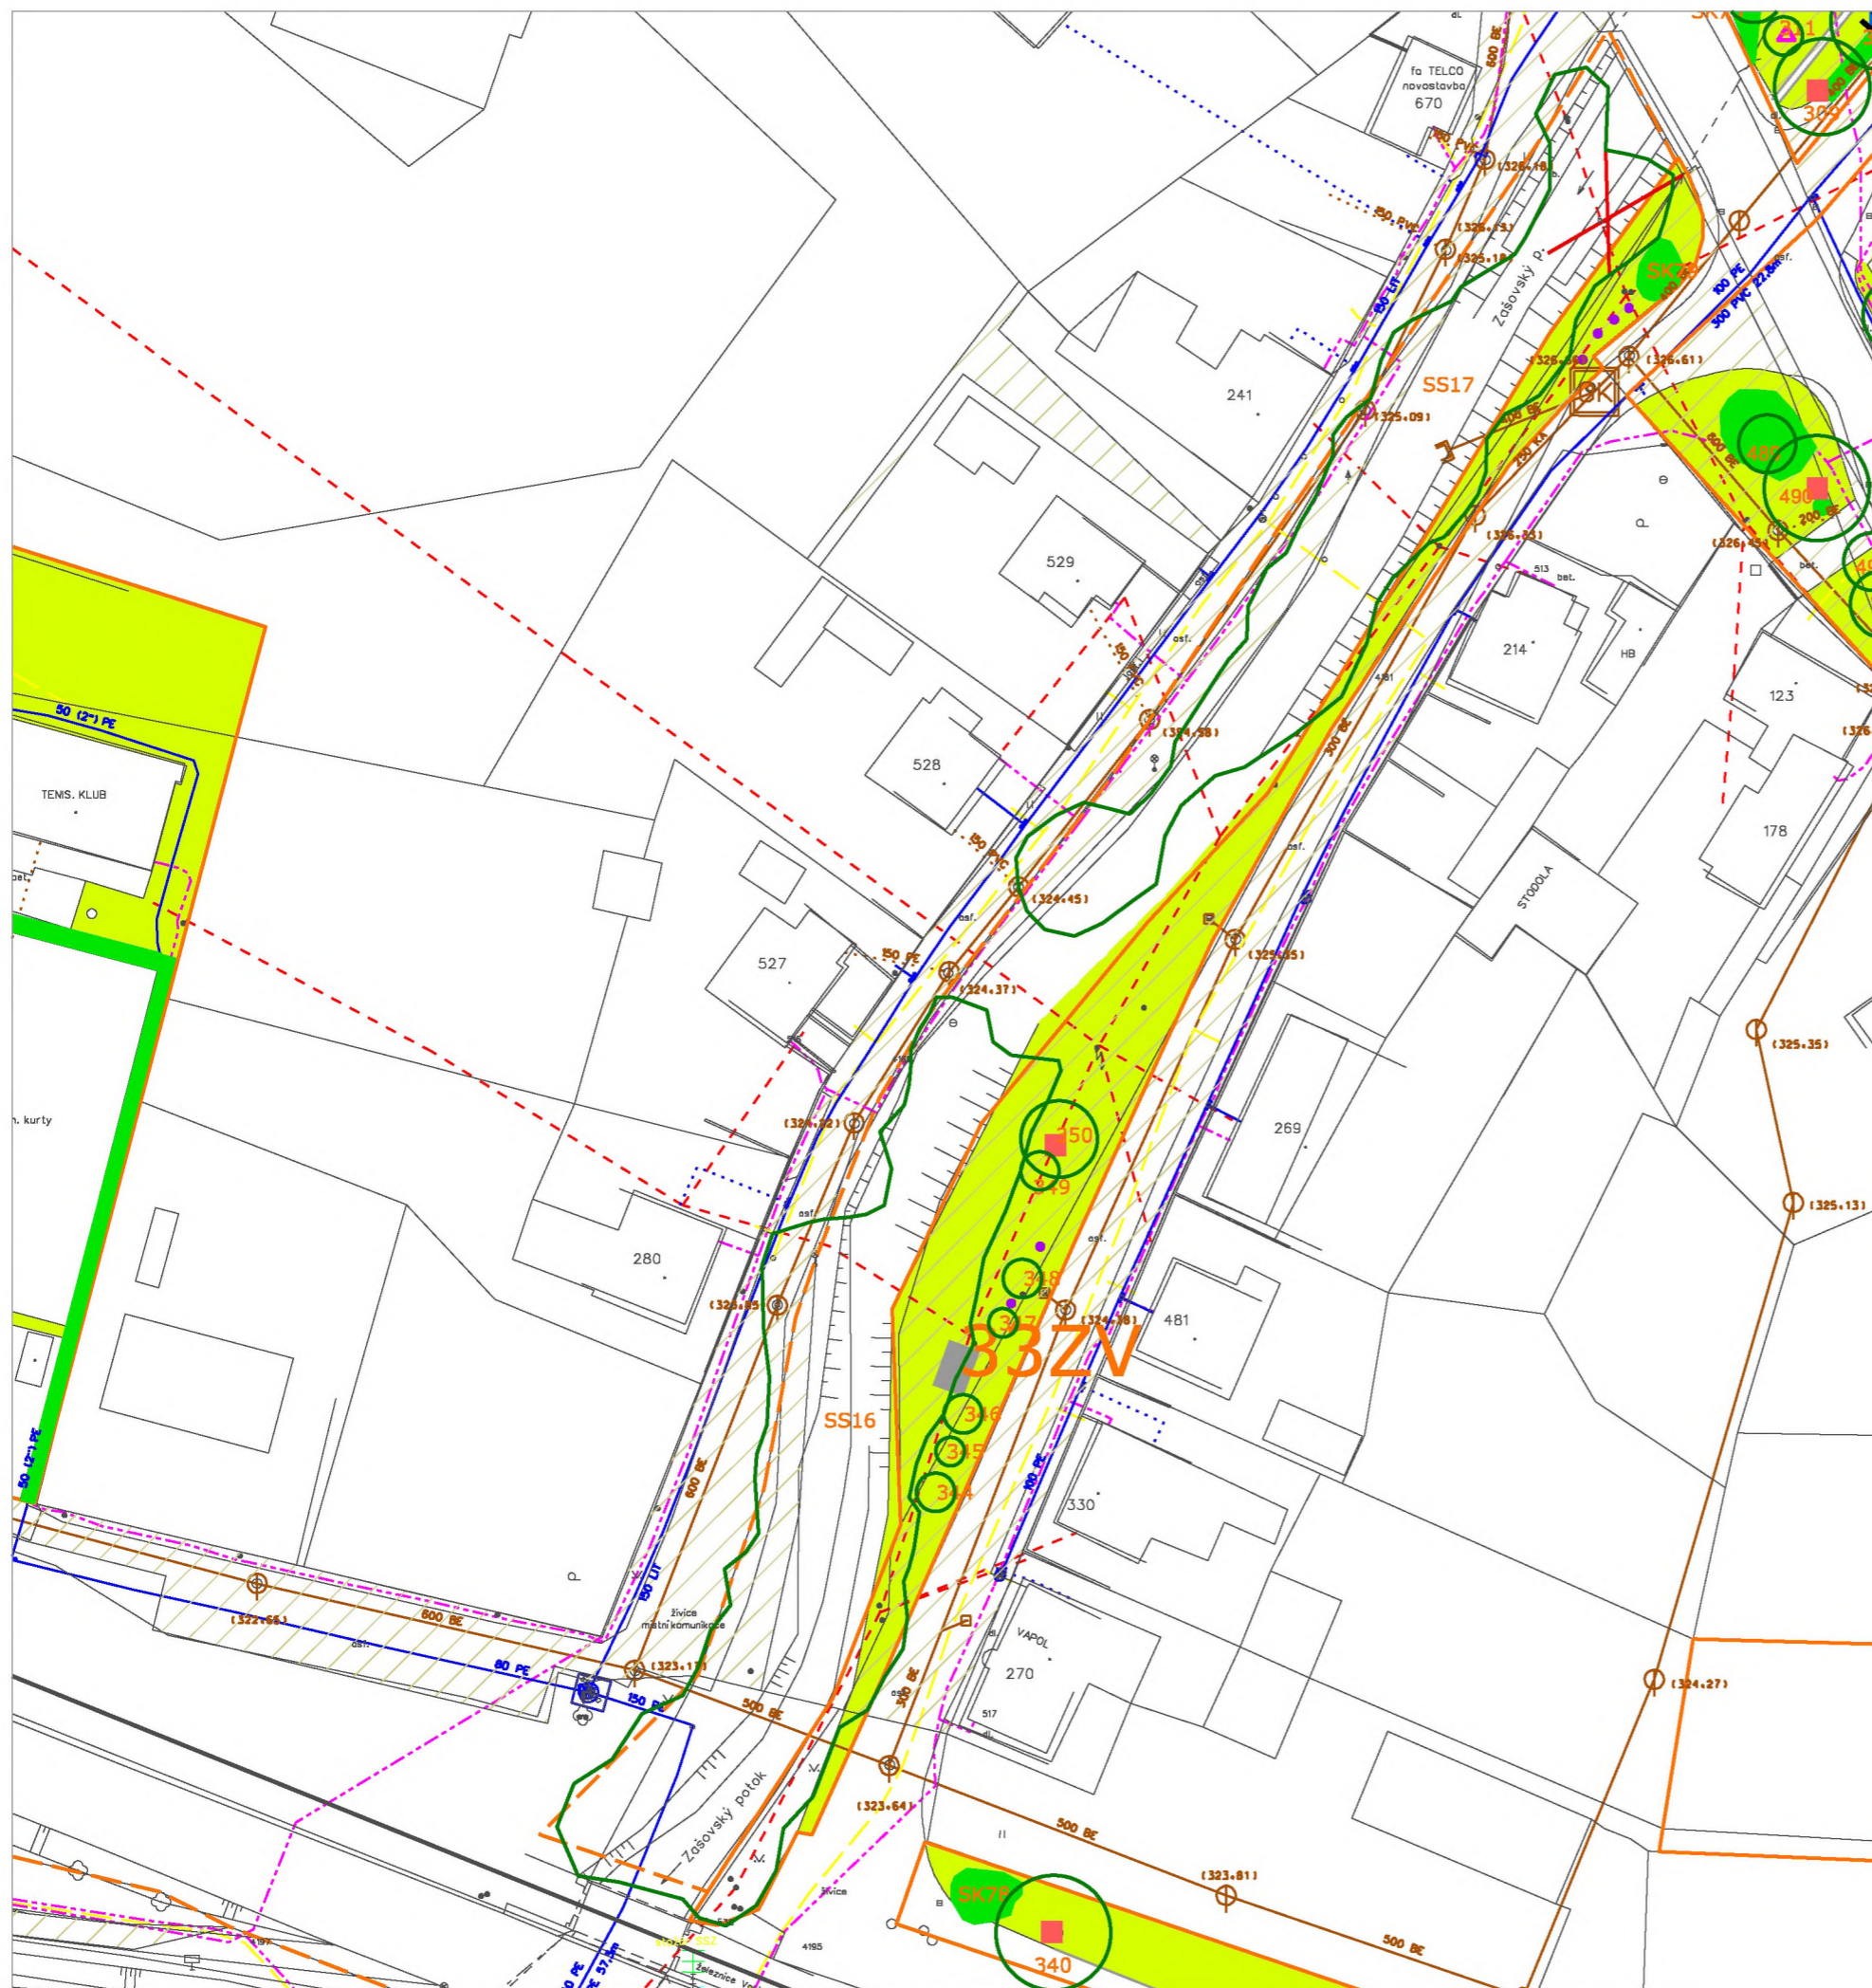

- | | | | |
|--|---------------------------------|--|------------------------------------|
| | hranice řešené části | | stávající dřevina ke kácení |
| | hranice řešené části - u toku | | bezpečnostní řez - RB |
| | stávající dřevina | | zdravotní řez - RZ |
| | stávající keř nebo skupina keřů | | výchovný řez - RV |
| | stávající skupina stromů | | redukční řez - RR a tvarovací - RT |
| | trávník | | odstranění výmladků |
| | záhony (mobilní nádoby) | | vazba dynamická |
| | vazba dynamická stávající | | vazba statická |
| | vazba statická stávající | | vazba dynamická |
| | parcely v majetku obce | | vazba statická |
| | trasa vodovodu | | |
| | trasa kanalizace | | |
| | trasa vedení elektřiny | | |
| | trasa plynovodu | | |
| | trasa sdělovacího vedení | | |

HLAVNÍ PROJEKTANT ing. Pavla Lorenzová <i>Lorenzová</i>	VYPRACOVAL ing. Pavla Lorenzová <i>Lorenzová</i>	ZAHRADNÍ A KRAJINÁŘSKÁ ARCHITEKTURA Ing. Pavla Lorenzová Loučka č. 93, 796 44 mob. : 737 479 429 e-mail: pavla.lorenzova@seznam.cz IČO : 00816982
AKCE: Koncepce obnovy a rozvoje zeleně v obci Zašová k.ú. Zašová		FORMÁT 2 A4 DATUM 12/2020 ZAK. ČÍSLO 4/2020 ARCH. ČÍSLO 104/2020 MĚŘÍTKO ČÍSLO VÝKRESU 1 : 750 4.31 a 4.33
OBSAH: Návrh údržby a plán ošetření zeleně		

část 28 - sad
a část 32 - Rybník u trati a okolí

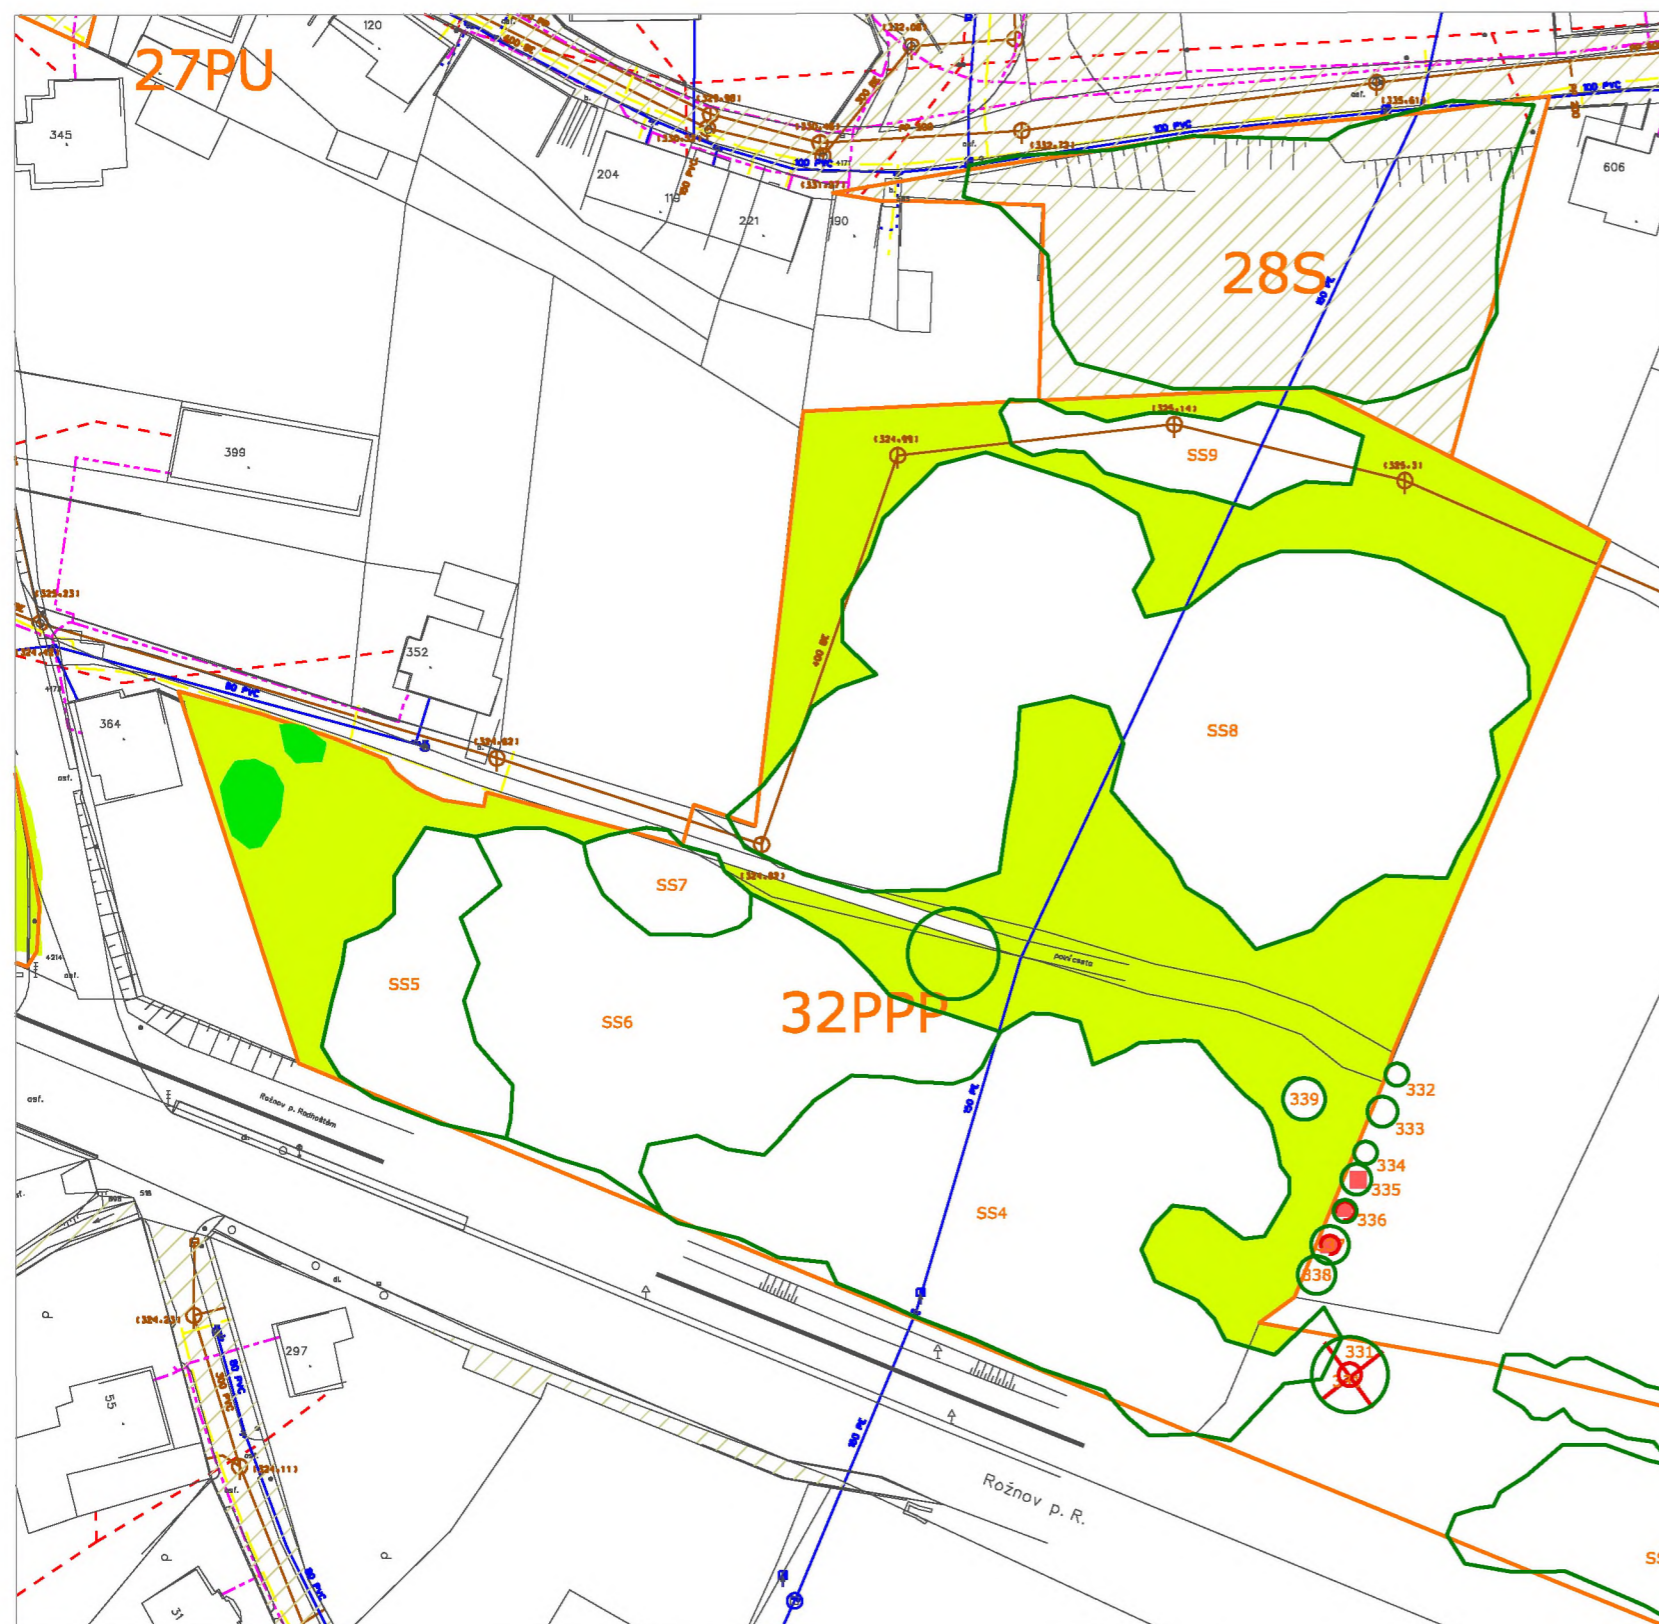




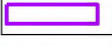















- hranice řešené části
- hranice řešené části - u toku
- stávající dřevina
- stávající keř nebo skupina keřů
- stávající skupina stromů
- trávník
- záhony (mobilní nádoby)
- vazba dynamická stávající
- vazba statická stávající
- parcely v majetku obce
- trasa vodovodu
- trasa kanalizace
- trasa vedení elektřiny
- trasa plynovodu
- trasa sdělovacího vedení
- stávající dřevina ke kácení
- bezpečnostní řez - RB
- zdravotní řez - RZ
- výchovný řez - RV
- redukční řez - RR a tvarovací - RT
- odstranění výmladků
- vazba dynamická
- vazba statická


HLAVNÍ PROJEKTANT ing. Pavla Lorenzová <i>Lorenzová</i>	VYPRACOVAL ing. Pavla Lorenzová <i>Lorenzová</i>	ZAHRADNÍ A KRAJINÁŘSKÁ ARCHITEKTURA Ing. Pavla Lorenzová Loučka č. 93, 766 44 mob. : 737 479 423 e-mail: pavlalorenzova@seznam.cz IČO : 00918962	
AKCE: Koncepce obnovy a rozvoje zeleně v obci Zašová k.ú. Zašová		FORMÁT	2 A4
OBSAH: Návrh údržby a plán ošetření zeleně		DATUM	12/2020
		ZAK. ČÍSLO	4/2020
		ARCH. ČÍSLO	104/2020
		MĚŘÍTKO	ČÍSLO VÝKRESU
		1 : 500	4.28 a 4.32



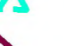

-  hranice řešené části
-  hranice řešené části - u toku
-  stávající dřevina
-  stávající keř nebo skupina keřů
-  stávající skupina stromů
-  trávník
-  záhony (mobilní nádoby)
-  vazba dynamická stávající
-  vazba statická stávající
-  parcely v majetku obce
-  trasa vodovodu
-  trasa kanalizace
-  trasa vedení elektřiny
-  trasa plynovodu
-  trasa sdělovacího vedení
-  stávající dřevina ke kácení
-  bezpečnostní řez - RB
-  zdravotní řez - RZ
-  výchovný řez - RV
-  redukční řez - RR a tvarovací - RT
-  odstranění výmladků
-  vazba dynamická
-  vazba statická

HLAVNÍ PROJEKTANT	VYPRACOVAL	ZAHRADNÍ A KRAJINÁŘSKÁ ARCHITEKTURA	
ing. Pavla Lorenzová	ing. Pavla Lorenzová	Ing. Pavla Lorenzová Loučka 83, 756 44 mob. : 737 478 423 e-mail: pavlalorenzova@seznam.cz IČO : 00818982	
AKCE:	Koncepce obnovy a rozvoje zeleně v obci Zašová	FORMÁT	2 A4
	k.ú. Zašová	DATUM	12/2020
OBSAH:	Návrh údržby a plán ošetření zeleně	ZAK. ČÍSLO	4/2020
		ARCH. ČÍSLO	104/2020
		MĚŘÍTKO	ČÍSLO VÝKRESU
		1 : 500	4.30 a 4.34

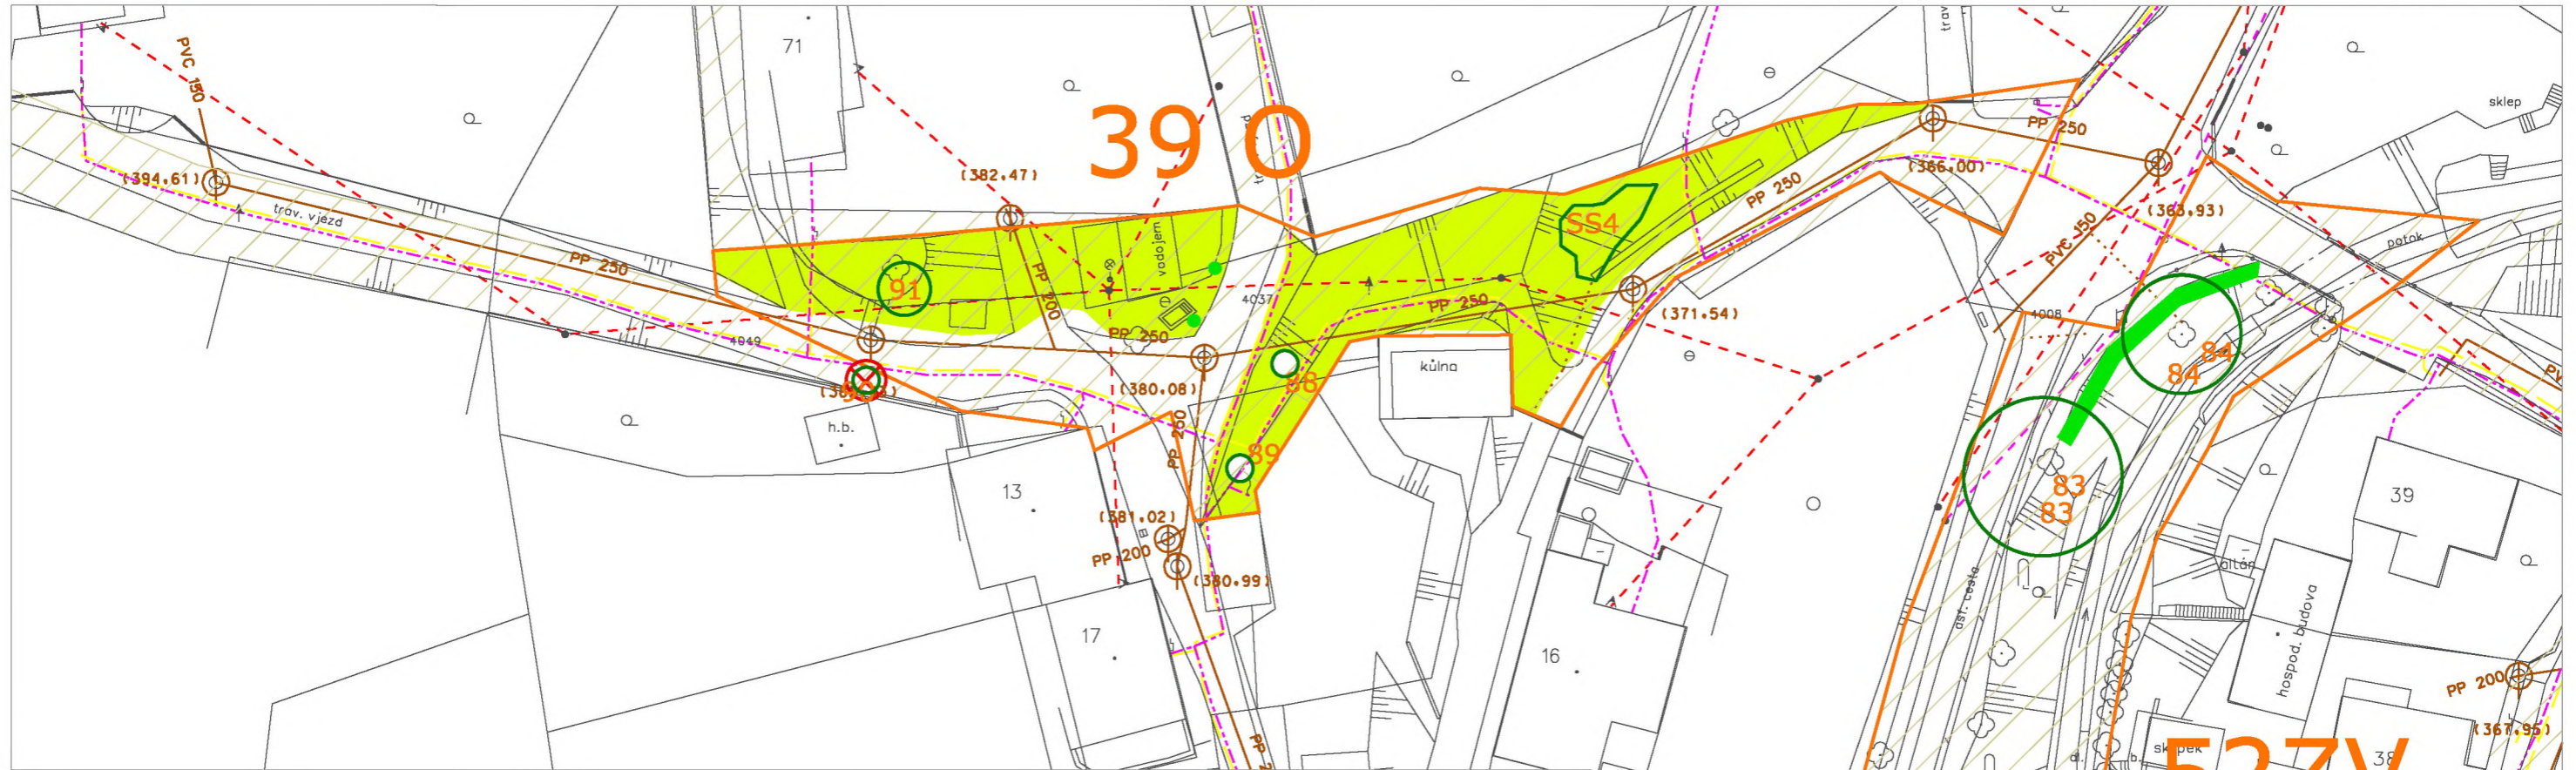

- stávající dřevina
- stávající keř nebo skupina keřů
- stávající skupina stromů
- trávník
- záhony (mobilní nádoby)
- vazba dynamická stávající
- vazba statická stávající
- parcely v majetku obce

- stávající dřevina ke kácení
- bezpečnostní řez - RB
- zdravotní řez - RZ
- výchovný řez - RV
- redukční řez - RR a tvarovací - RT
- odstranění výmladků
- vazba dynamická
- vazba statická

- trasa vodovodu
- trasa kanalizace
- trasa vedení elektřiny
- trasa plynovodu
- trasa sdělovacího vedení
- hranice řešené části
- hranice řešené části - u toku

HLAVNÍ PROJEKTANT	VYPRACOVAL	ZAHRADNÍ A KRAJINÁŘSKÁ ARCHITEKTURA	
ing. Pavla Lorenzová	ing. Pavla Lorenzová	Ing. Pavla Lorenzová Loučka č. 93, 796 44 mob. : 737 479 423 e-mail: pavlalorenzova@seznam.cz IČO : 00918962	
AKCE:	Koncepce obnovy a rozvoje zeleně v obci Zašová	FORMÁT	2 A4
	k.ú. Zašová	DATUM	12/2020
OBSAH:	Návrh údržby a plán ošetření zeleně	ZAK. ČÍSLO	4/2020
		ARCH. ČÍSLO	104/2020
		MĚŘÍTKO	ČÍSLO VÝKRESU
		1 : 500	4.39 a 4.52

