




POHLED JIŽNÍ

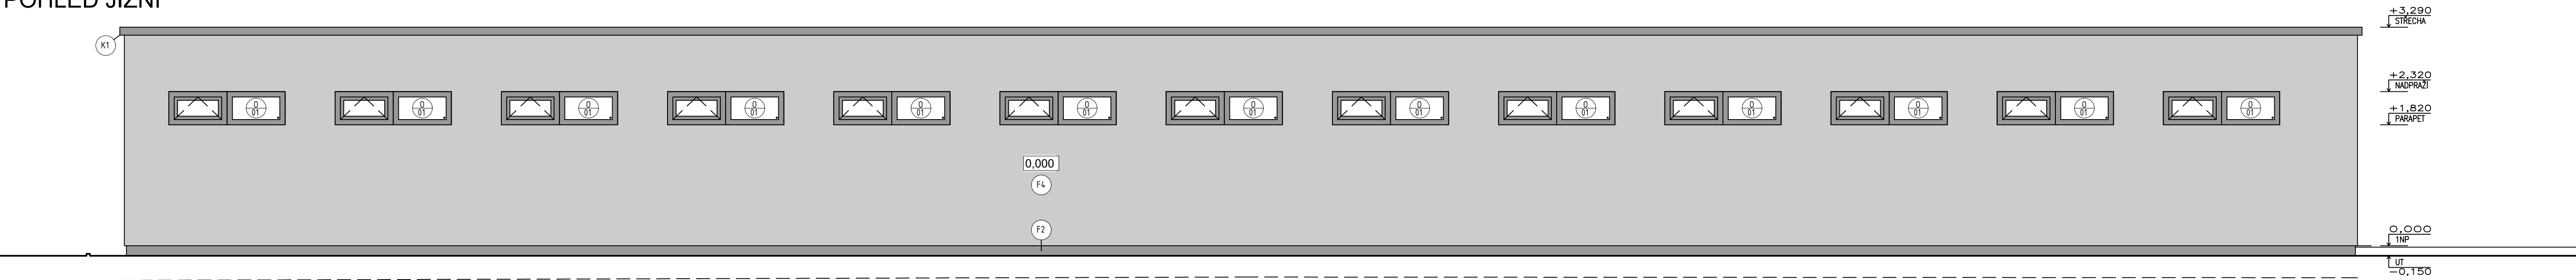


POHLED SEVERNÍ

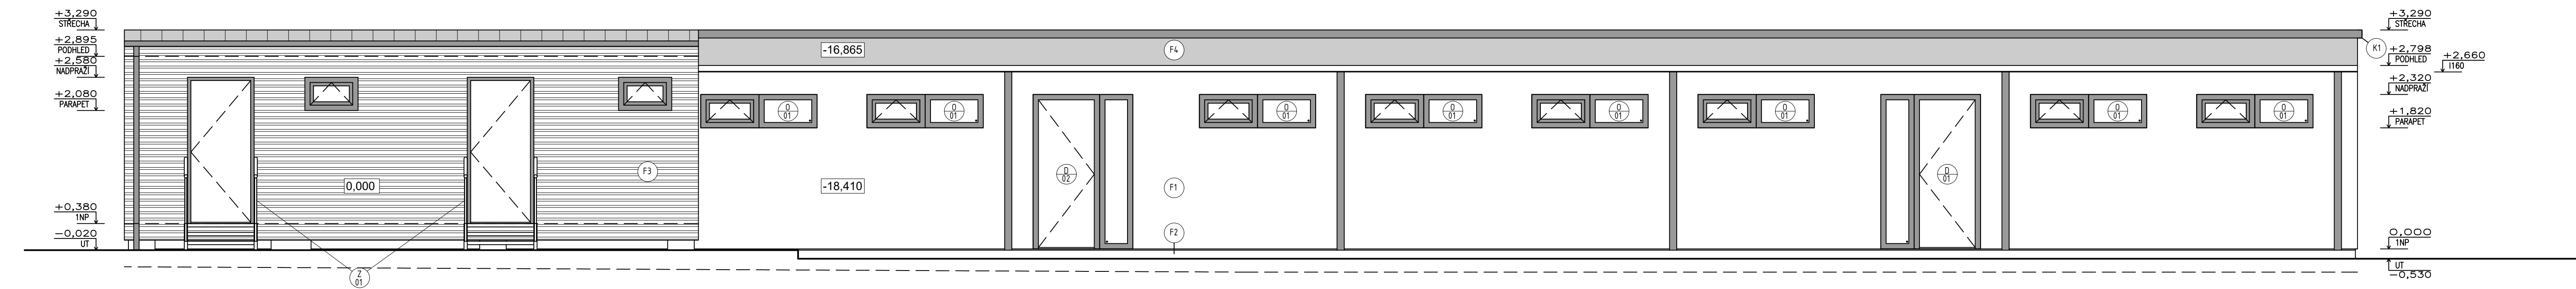

POHLED ZÁPADNÍ

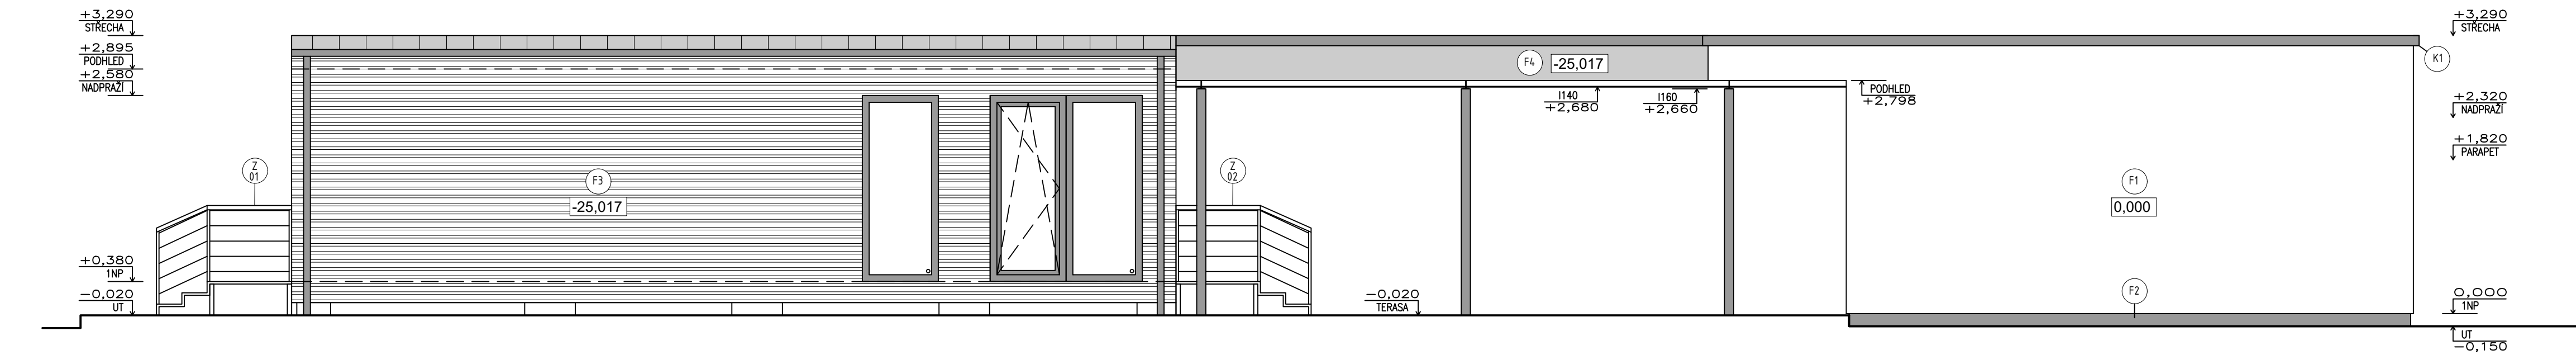

POHLED VÝCHODNÍ

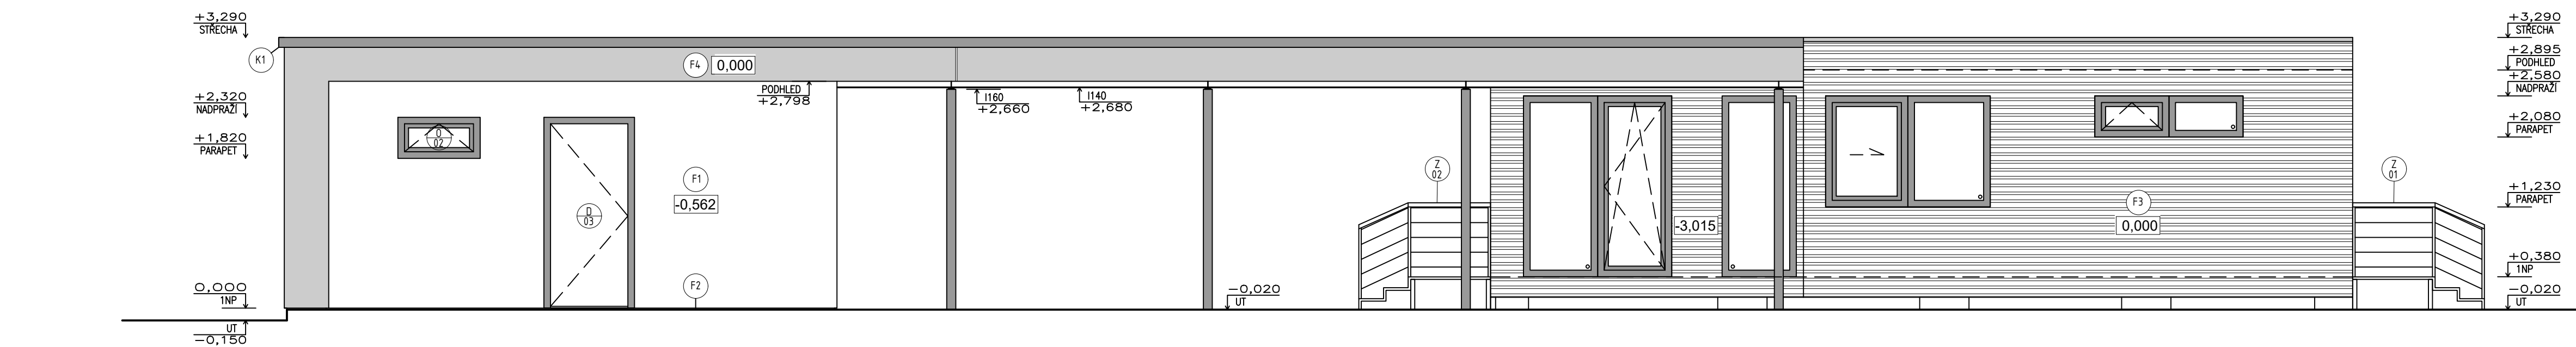

LEGENDA POVRCHŮ

- F1 SILIKONOVÁ FASÁDNÍ OMÍTKA BÍLÉ BARVY
- F2 ÚPRAVA SOKLU. MARMOLIT ČERNOBÍLÁ STRUKTURA
- F3 FASÁDNÍ OKLAD Z PALUBEK SIBIŘSKÉHO MODŘINU, BEZ POVRCHOVÉ ÚPRAVY, PRKNA ŠÍŘKY 120mm
- F4 SILIKONOVÁ FASÁDNÍ OMÍTKA ŠEDÉ BARVY
- K1 KLEMPÍŘSKÉ VÝROBKY, BARVA ANTRACIT
- P1 PLASTOVÁ OKNA, BARVA ANTRACIT
- P2 PLASTOVÉ DVEŘE, BARVA ANTRACIT
- P3 ZÁMEČNICKÉ VÝROBKY, ZÁBRADLÍ+SCHODIŠTĚ, POVRCH ŽÁROVÉ ZINKOVANÝ

ROZ./...	...	...
ROZ./...	...	...
REVIZE / DATUM	POPIS	VYPRACOVAL
±0,000=342,02 m.n.m.		
ZPRACOVAL	Ing. Jan Mužný	ZPRACOVAL
KONTROLOVAL	Ing. Zbyněk Onderka	
SCHVÁLIL (HIP)	Ing. Radek Buchta	
INVESTOR	Obec Zašová, Zašová 36, 756 51 Zašová	GENERÁLNÍ PROJEKTANT
MÍSTO STAVBY	Zašová 524, 756 51 Zašová	EP Rožnov, s.s. Bošany Němcové 1720 CZ 756 61 Rožnov pod Radhoštěm t: 571 664 111, fax: 571 664 400 e-mail: ep@eproznov.cz
STAVBA	FOTBALOVÝ AREÁL ZAŠOVÁ	
OBJEKT	D.1 DOKUMENTACE STAVEBNÍCH A INŽENÝRSKÝCH OBJEKTŮ	
STAVEBNÍ/INŽENÝRSKÝ OBJEKT	D.1.1 ARCHITEKTONICKO-STAVEBNÍ ŘEŠENÍ	
NÁZEV VÝKRESU	DATUM	MĚŘÍTKO
POHLEDY	08/2021	1:50
POČET A4	10	KČPE
STUPĚŇ	OZNAČENÍ VÝKRESU	
DUR+DSP	05	