


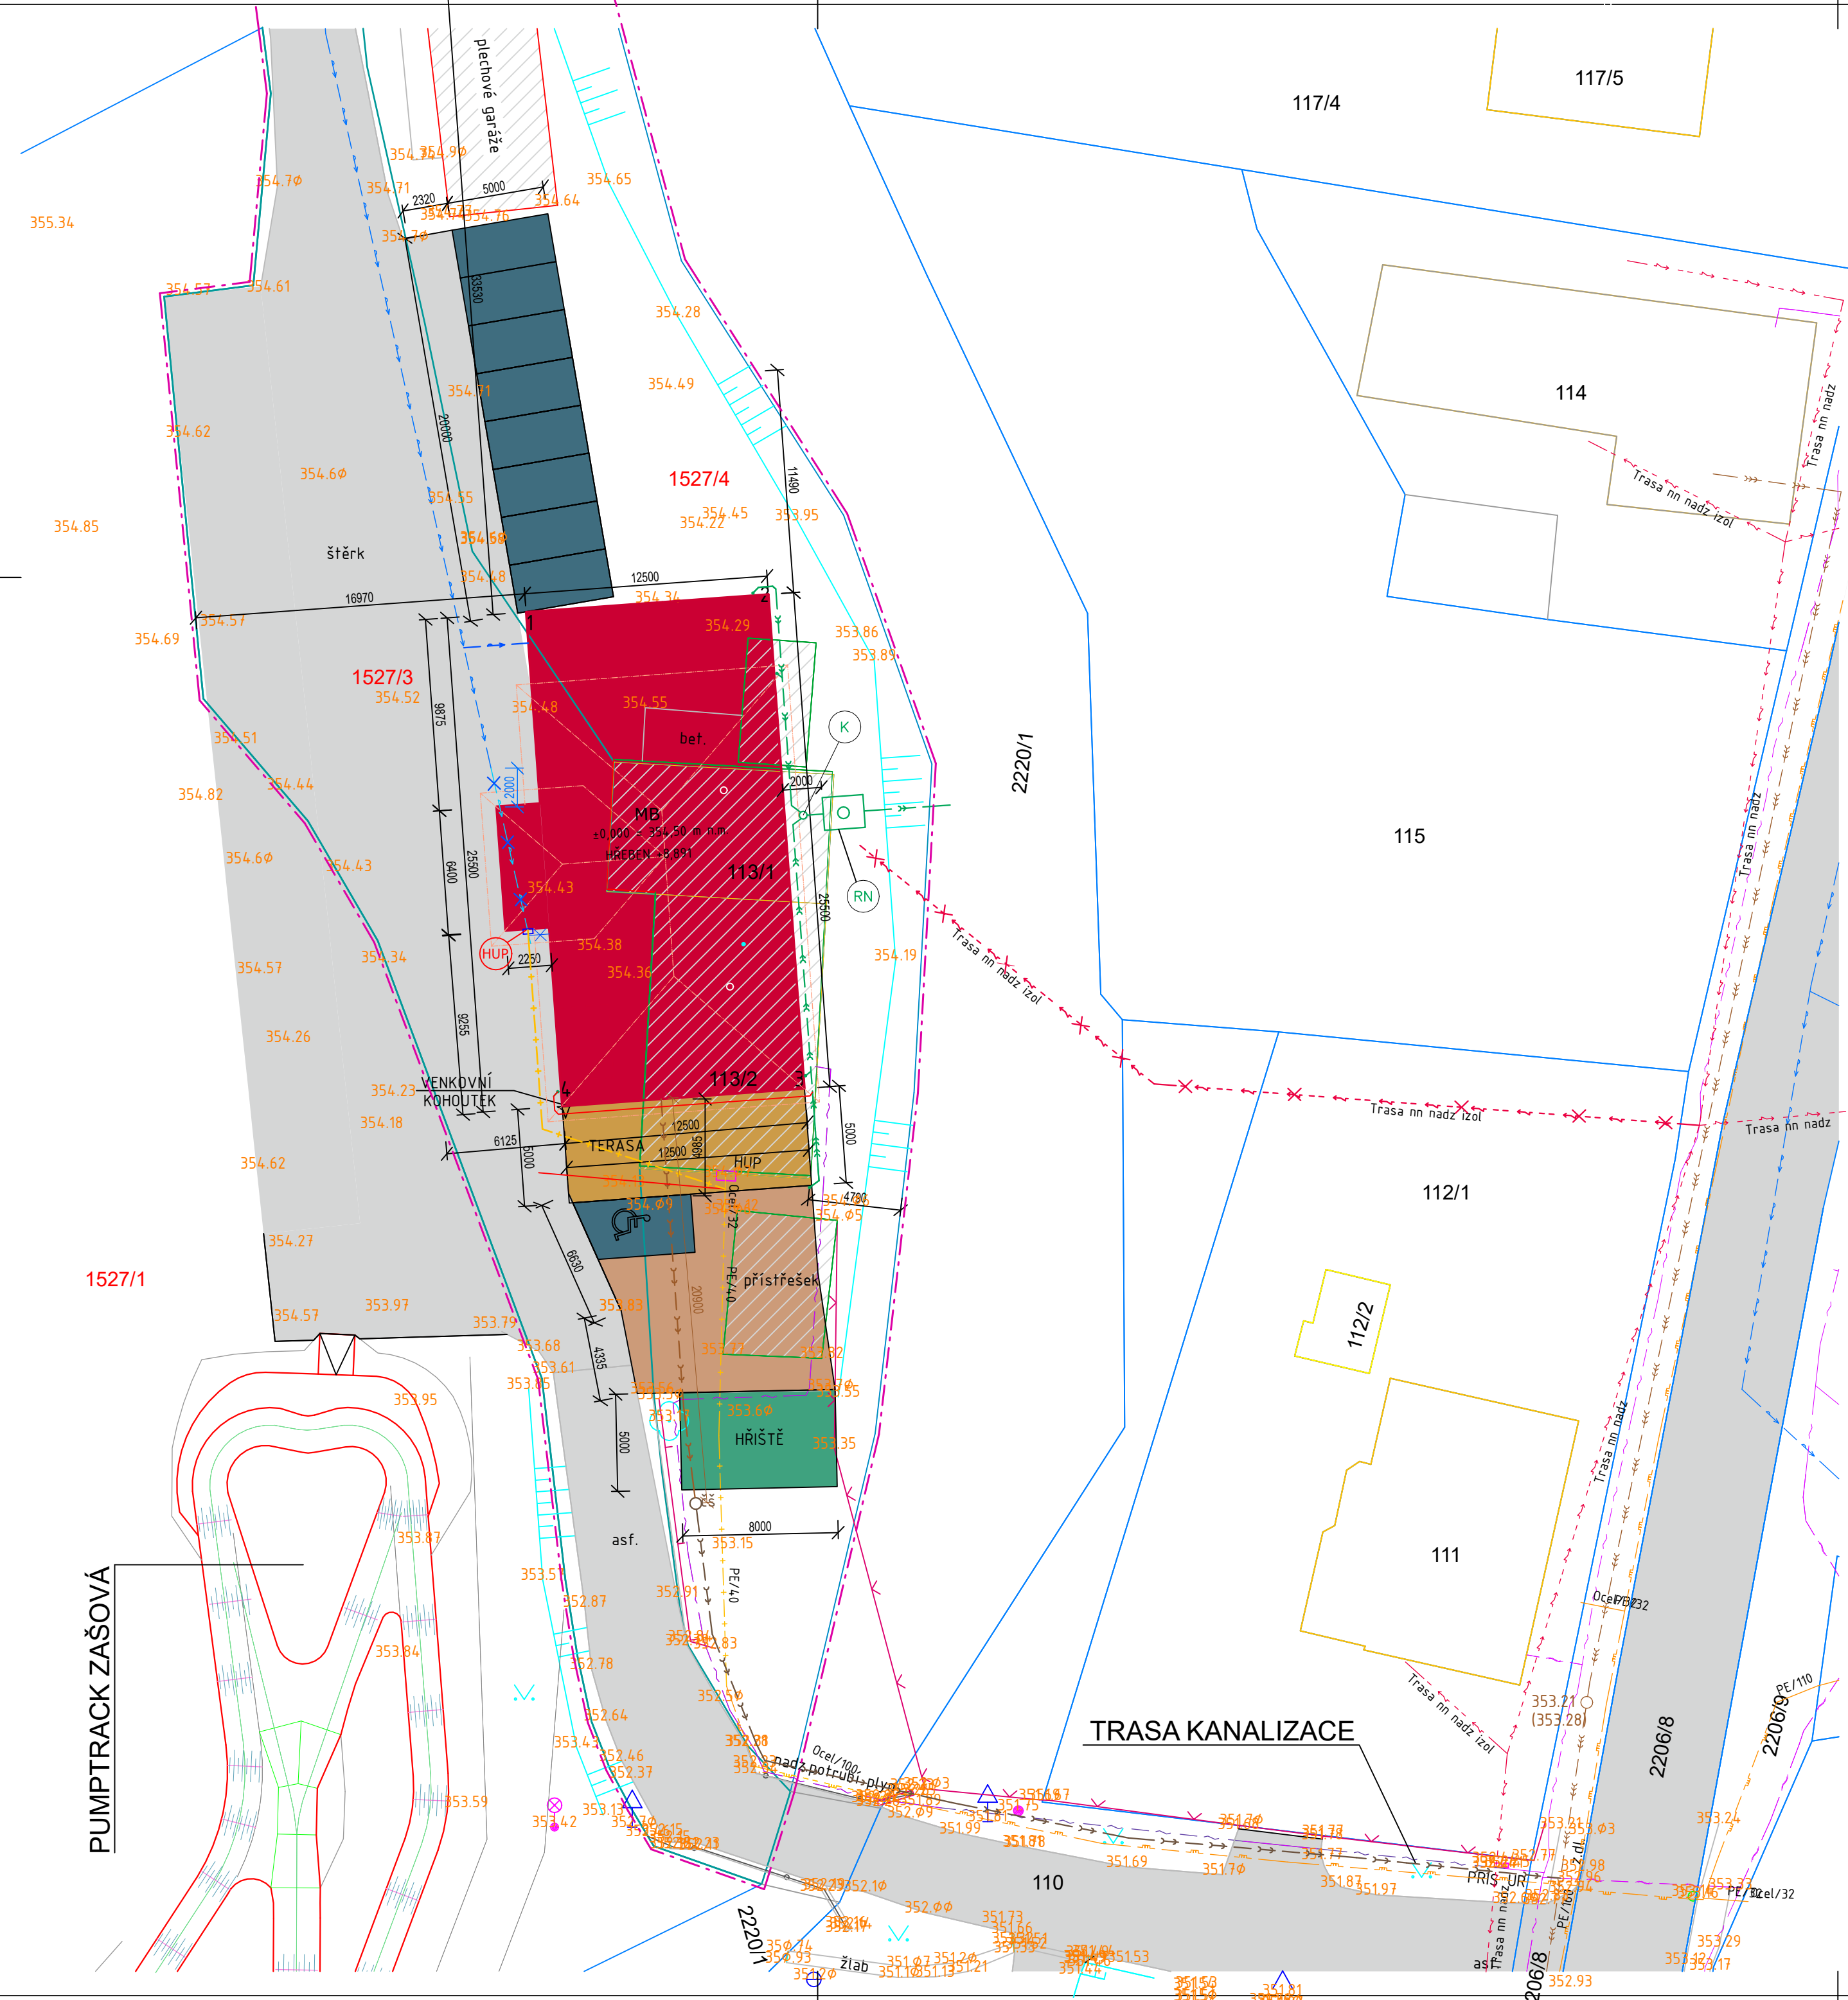

- VEŘEJNÉ SÍTĚ TECHNICKÉ INFRASTRUKTURY:**

 - NADZEMNÍ VEDENÍ KABELU NN – ČEZ
 - ZRUŠENÍ STÁVAJÍCÍHO VEDENÍ KABELU NN A PROVEDENÍ NOVÉHO NAPOJENÍ PRO NOVOSTABU (NENÍ PŘEDMĚTEM PD)
 - STL PLYNOVODNÍ ŘAD NTL – GASNET
 - STL PLYNOVODNÍ ŘAD NTL – GASNET – NADZEMNÍ VEDENÍ
 - VODOVODNÍ ŘAD 80PE – VaK VSETÍN
 - ZRUŠENÁ ČÁST VODOVODNÍHO ŘADU 80PE
 - JEDNOTNÁ KANALIZACE PVC- VaK VSETÍN
 - TELEVIZNÍ KABELOVÝ ROZVOD – TKR ZAŠOVÁ
 - SDĚLOVACÍ KABEL – CETIN s.r.o.
- LEGENDA ZNAČEK:**

 - (MB)** SO 01 MULTIFUNKČNÍ BUDOVA: 333,15 m²
±0,000 = 354,50 m n.m. Bpv; HŘEBEN +8,891 m
 - (K)** REVIZNÍ ŠACHTA DEŠŤOVÉ KANALIZACE DN 425
 - (ČS)** ČERPACÍ ŠACHTA
 - (RN)** RETENČNÍ NÁDRŽ O OBJEMU 6 m³
S PŘEPADEM DO MÍSTNÍ VODOTÉČE
 - (HUP)** SKŘÍŇ HLAVNÍHO UZÁVĚRU PLYNU

- DOMOVNÍ SÍTĚ TECHNICKÉ INFRASTRUKTURY:**
- NOVÁ DOMOVNÍ DEŠŤOVÁ KANALIZACE DN 110-150, dl. m
 - NOVÁ DOMOVNÍ SPLAŠKOVÁ KANALIZACE DN 150, dl.20,90 m
 - NOVÁ TLAKOVÁ PŘÍPOJKA SPLAŠKOVÁ KANALIZACE DN 50 dl.55 m
 - ÚPRAVA (PŘELOŽKA) VODOVODNÍ PŘÍPOJKY PE DN 32
 - STÁVAJÍCÍ PŘÍPOJKA PLYNU NTL
 - NOVÁ PŘÍPOJKA PLYNU NTL dl.21 m

- LEGENDA:**
- HRANICE POZEMKU p.č. 113/1, 113/2, 1527/3, 1527/4
 - HRANICE ŘEŠENÉHO ÚZEMÍ
 - SO 01 MULTIFUNKČNÍ BUDOVA: 333,15 m²
 - STÁVAJÍCÍ STAVBA
 - ZPEVNĚNÉ PLOCHY-94,82m²
 - TERASA-62,52m²
 - PARKOVACÍ STÁNÍ-100m²
 - DĚTSKÉ HŘIŠTĚ-40,0m²
 - STÁVAJÍCÍ KOMUNIKACE
 - STÁVAJÍCÍ OPLOCENÍ
 - HRANICE PARCEL DLE KN
 - VEDLEJŠÍ STAVBY


VÝŠKA TERÉNU		
Č.	PŮVODNÍ	UPRAVENÝ
1	-0,030	-0,200
2	-0,970	-0,200
3	-0,530	-0,200
4	-0,410	-0,200

±0,000 = 354,50 m n.m. Bpv

- DOTČENÉ POZEMKY PŘÍPOJKAMI:**
- p.č. 2220/1 – vodní plocha (výměra : 19457 m²)
VLASTNÍK :
Česká republia
Lesy České republiky, s.p., Přemyslova 1106/19,
Nový Hradec Králové, 50008 Hradec Králové
– dle LV č. 980
- p.č. 110 – ostatní plocha (výměra : 856 m²)
VLASTNÍK :
Obec Zašová, č. p. 36, 75651 Zašová
– dle LV č. 10001
- p.č. 2206/8 – ostatní plocha (výměra : 1440m²)
VLASTNÍK :
Obec Zašová, č. p. 36, 75651 Zašová
– dle LV č. 10001

- DOTČENÉ POZEMKY STAVBOU:**
- p.č. 113/1 – zastavěná plocha a nádvoří (výměra : 76 m²)
 - p.č. 113/2 – zastavěná plocha a nádvoří (výměra : 125 m²)
 - p.č. 1527/3 – ostatní plocha – ostatní komunikace (výměra : 1049 m²)
 - p.č. 1527/4 – ostatní plocha – jiná plocha (výměra : 1065 m²)
- VLASTNÍK :
Obec Zašová, č. p. 36, 75651 Zašová
– dle LV č. 10001

- SOUSEDNÍ POZEMKY :**
- k. ú. Zašová, parc. č. 121/1, 121/2, 1527/1, 1533/11, 2220/1

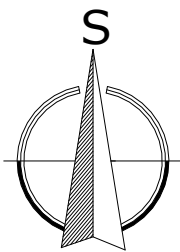

Č. PARÉ	

±0,000 = 354,50 m n.m. Bpv

PROJEKTANT:	Bc. TOMÁŠ KOUŘIL, Smart stavby s.r.o.; IČO: 06418171 Horní lán 445/1, 783 01 Olomouc	Smart	
AUTORIZACE:	Ing. DANA SCHMITTOVÁ ČKAIT 1201877		
INVESTOR:	Obec Zašová, č. p. 36, 75651 Zašová	STUPEŇ:	DÚS+DOS
MÍSTO STAVBY:	Zašová [791164] k. ú. Zašová, parc. č. 113/1, 113/2, 1527/3, 1527/4	Č. ZAKÁZKY:	23-PROJ ND 026
		FORMÁT:	12xA4
ČÁST:	C. SITUAČNÍ VÝKRESY	DATUM:	ČERVEN 2024
		OBJEKT:	SO 01
NOVOSTAVBA MULTIFUNKČNÍ BUDOVY -AREÁL SKÁLA k. ú. Zašová, parc. č. 113/1, 113/2, 1527/3, 1527/4			
KOORDINAČNÍ SITUACE		MĚŘÍTKO:	1 : 250
		ČÍSLO VÝKRESU:	C.03