

SITUACE, M 1:200

LEGENDA STÁVAJÍCÍCH INŽENÝRSKÝCH SÍTÍ

- KANALIZACE
- VODOVOD
- ROZVODY STL PLYNOVODU
- PODZEMNÍ VEDENÍ SLABOPROUDU, SDĚLOVACÍ VEDENÍ
- NADZEMNÍ VEDENÍ NN

LEGENDA

- HRANICE POZEMKŮ DLE KATASTRÁLNÍ MAPY
- NOVÉ VODOROVNÉ DOPRAVNÍ ZNAČENÍ – PARKOVACÍ STÁNÍ
- STÁVAJÍCÍ OBJEKTY
- STÁVAJÍCÍ BOURANÉ OBJEKTY
- NOVÉ NAVRŽENÉ OBJEKTY A STAVBY
- GEODETICKÉ ZAMĚŘENÍ – STÁVAJÍCÍ STAV
- VSTUPY DO OBJEKTU
- OPLOCENÍ S PODEZDÍVKOU
- DRÁTĚNÉ OPLOCENÍ
- HRANICE POZEMKŮ INVESTORA



LEGENDA PLOCH

- NAVRŽENÝ BYTOVÝ DŮM, plocha = 450 m²
- TERASY – VPC PRKNA
- DLÁŽDĚNÉ PLOCHY
- DRENÁŽNÍ DLAŽBA
- ASFALTOVÉ PLOCHY
- KAČÍREK
- TRAVNATÉ PLOCHY

BILANCE PARKOVACÍCH MÍST

POČET STÁVAJÍCÍCH PARKOVACÍCH MÍST.....	17 ks
PARKOVACÍ MÍSTA PRO BYTY (9 BYTŮ).....	10 ks
PARKOVACÍ MÍSTA CELKEM.....	27 ks

PLOCHA POZEMKU INVESTORA – p.č.1308 + p.č. 1309.....1662 m²

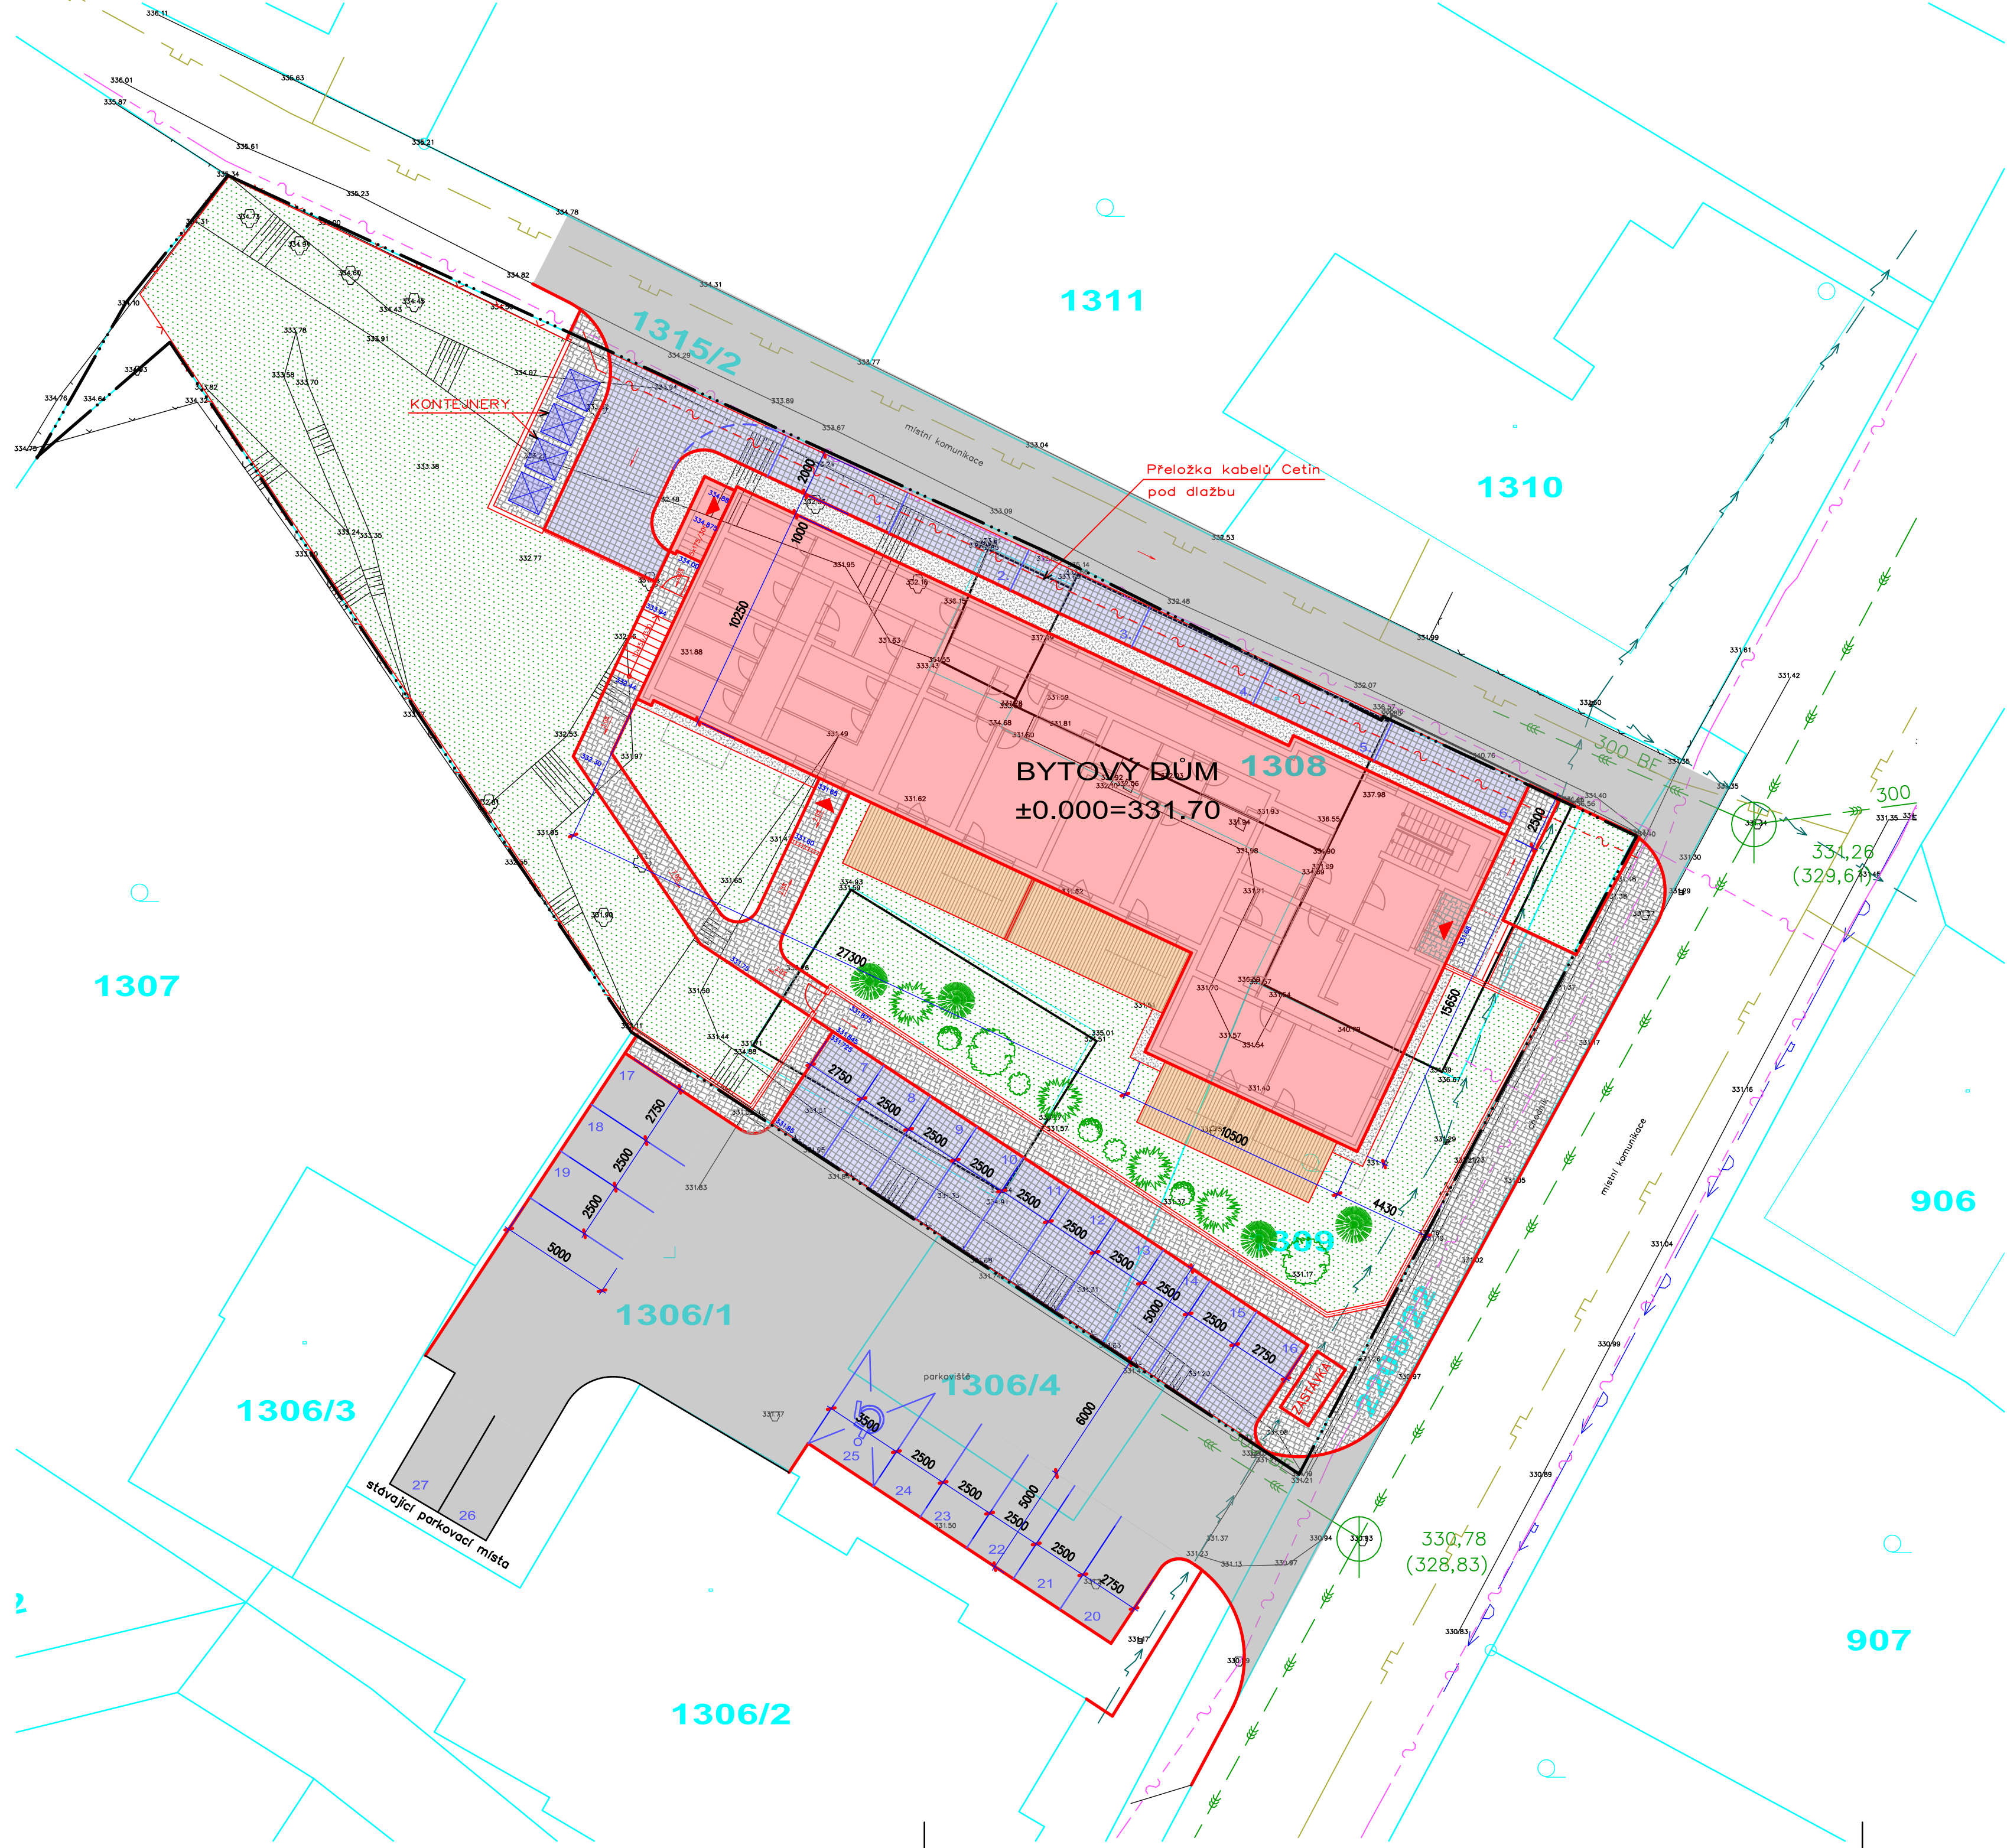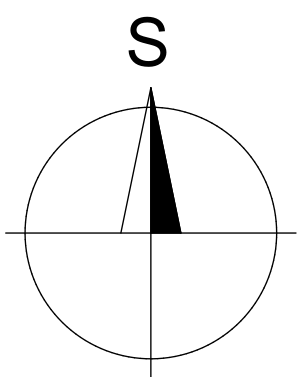

STUDIE	
BYTOVÝ DŮM, Zašová 16	
SITUACE	ING. ZÁDRAPOVÁ LENKA
	05/2021