


# I/35 Zašová, křižovatka se silnicí III/01876

## Rozhodující mosty - půdorys 1:100

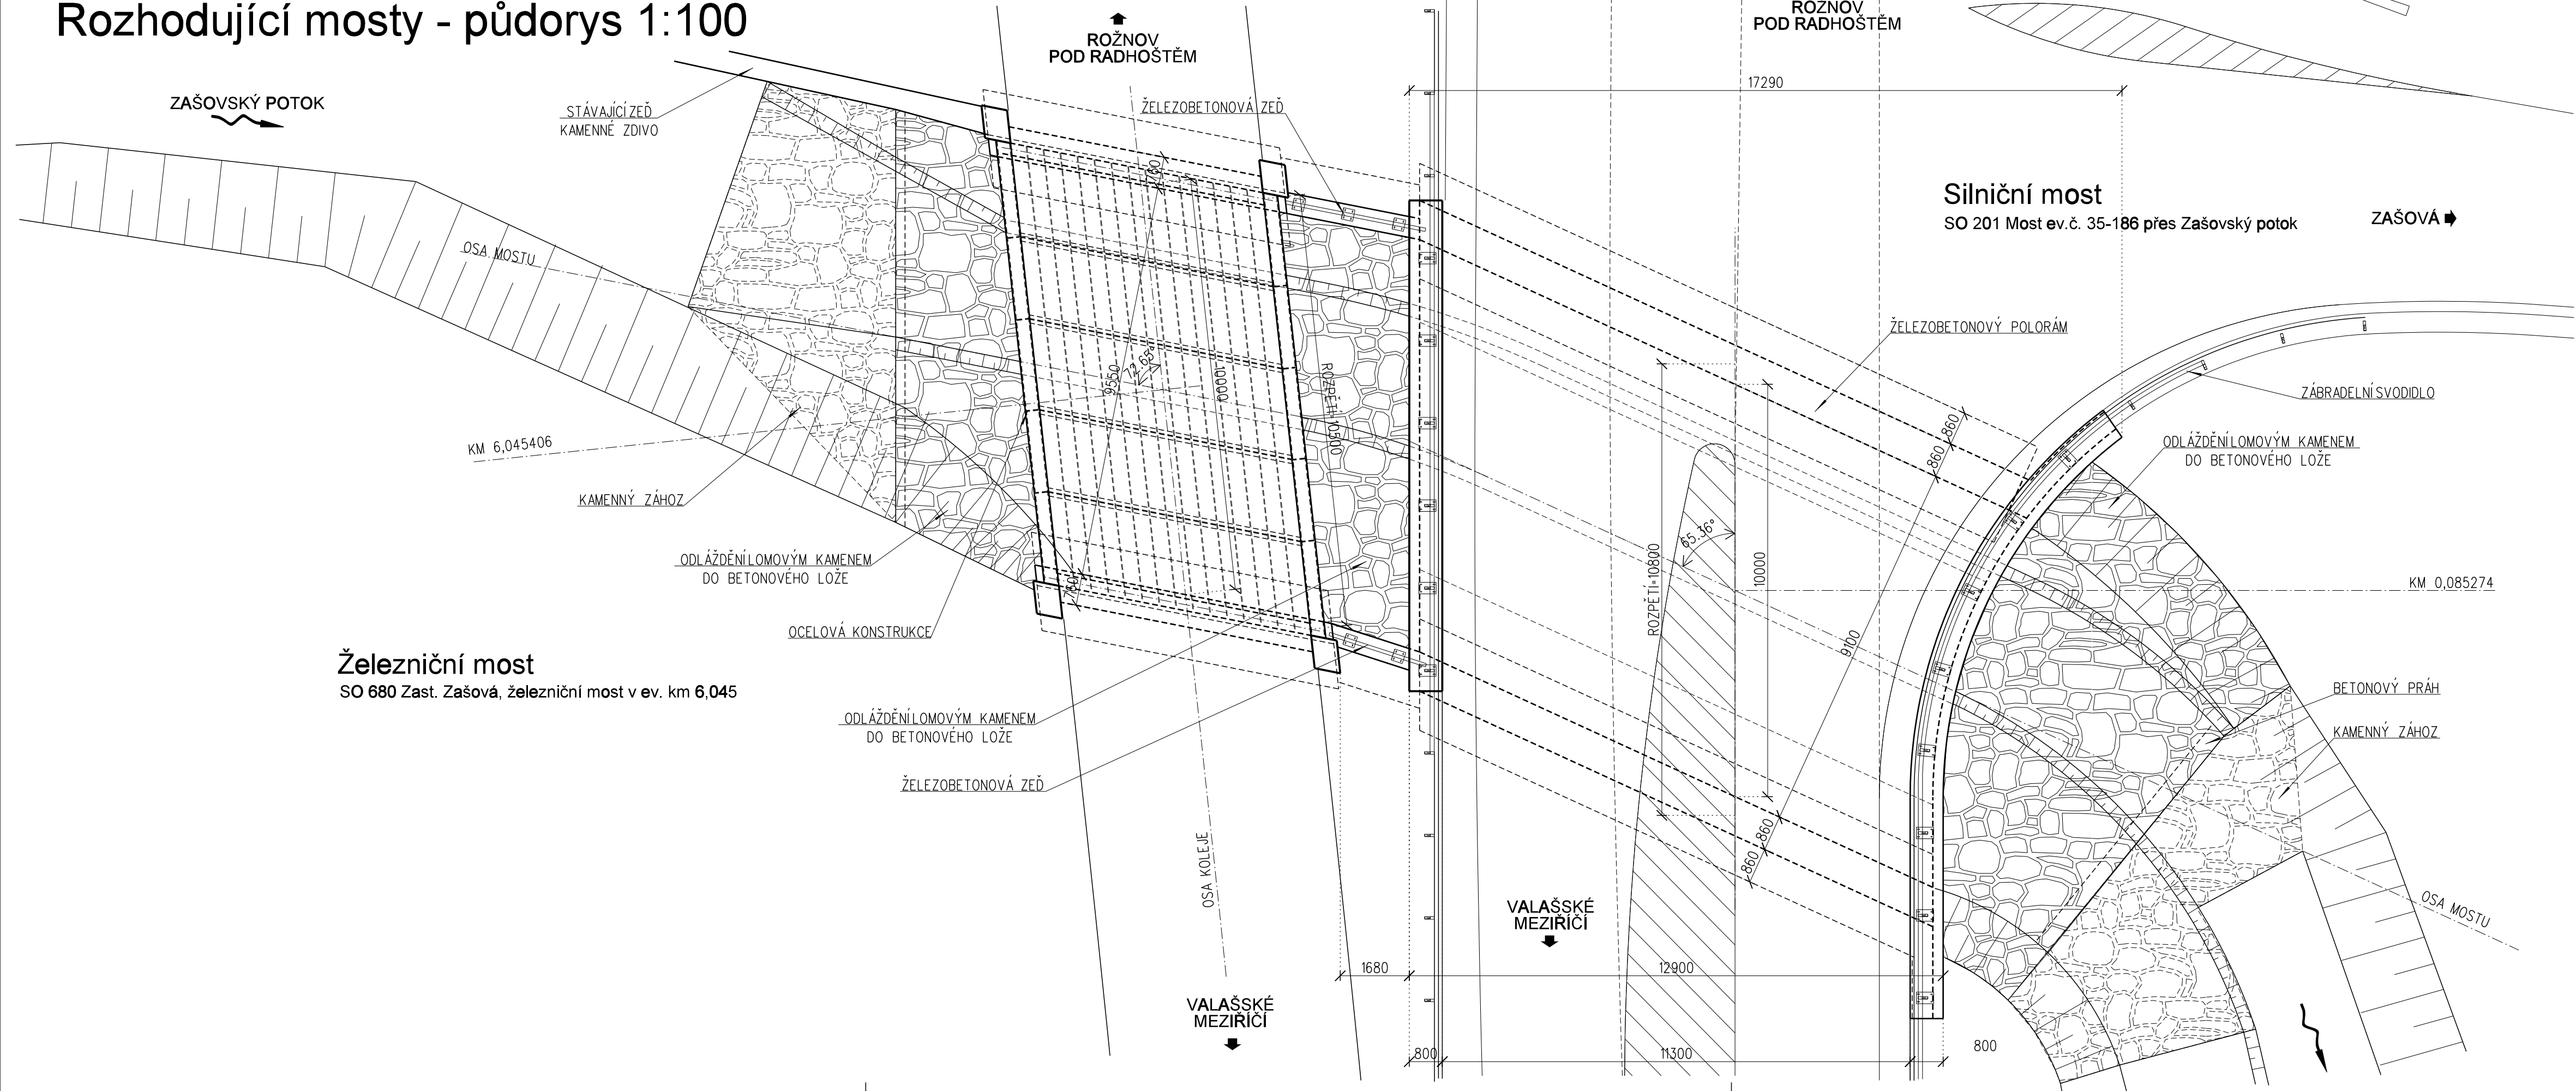


			ČÍSLO SOUPRAVY:
REVIZE Č.	DATUM	ZMĚNA	

OBJEDNATEL	<b>ŘSZK</b> Ředitelství silnic Zlínského kraje, příspěvková organizace K majáku 5001, 761 23 Zlín
------------	--

OBJEDNATEL	<b>ŘSD ČR</b> Ředitelství silnic a dálnic ČR v zastoupení: Ředitelství silnic a dálnic ČR, Správa Zlín, Fügnerovo nábřeží 5476, 760 01 Zlín
------------	--

OBJEDNATEL	<b>Obec Zašová</b> Zašová 36, 756 51 Zašová
------------	--

OBJEDNATEL	<b>SZDC</b> Správa železniční dopravní cesty, státní organizace v zastoupení: SZDC, s.o., Správa dopravní cesty Zlín, Jožky Jabůrkové 491, 765 02 Otrokovice
------------	---

<div></div> <div>MORAVIA CONSULT Olomouc a.s.</div> <div>LEGIONÁŘSKÁ 8 , 772 00 Olomouc</div>		<div>tel.: +420 585 570 444</div> <div>fax: +420 585 570 412</div> <div>e-mail: <a href="mailto:moravia@moravia.cz">moravia@moravia.cz</a></div> <div><a href="http://www.moravia.cz">http://www.moravia.cz</a></div>	
HLAVNÍ INŽENÝR PROJEKTU	ING. KAMIL PUR <i>K.I.P.</i>	ŘEDITEL MORAVIA CONSULT Olomouc a.s. ING. PAVEL KUČERA	
ODPOVĚDNÝ PROJ. OBJ., PS	NAVRHL, VYPRACOVAL	KONTROLOVAL	
ING. JAROSLAV SEDLÁČEK <i>Jaroslav Sedláček</i>	ING. JAROSLAV SEDLÁČEK <i>Jaroslav Sedláček</i>	ING. KAMIL PUR	
KRAJ: ZLÍNSKÝ	POVĚŘENÝ OÚ: VALAŠSKÉ MEZIRÍČÍ	OBEC: ZAŠOVÁ	
I/35 Zašová, křižovatka se silnicí III/01876  Varianta 2		ZAK. ČÍSLO MCO	11 - 014 - 231 - ST
		ÚČEL	TECHNICKÁ STUDIE
		DATUM	ČERVEN 2011
		FORMÁT	4 x A4
		MĚŘITKO	1 : 100
Půdorys		ČÁST B.2	PŘÍLOHA 12