



PODÉLNÝ ŘEZ - NOVÝ STAV 1:100

DBJEDNATEL

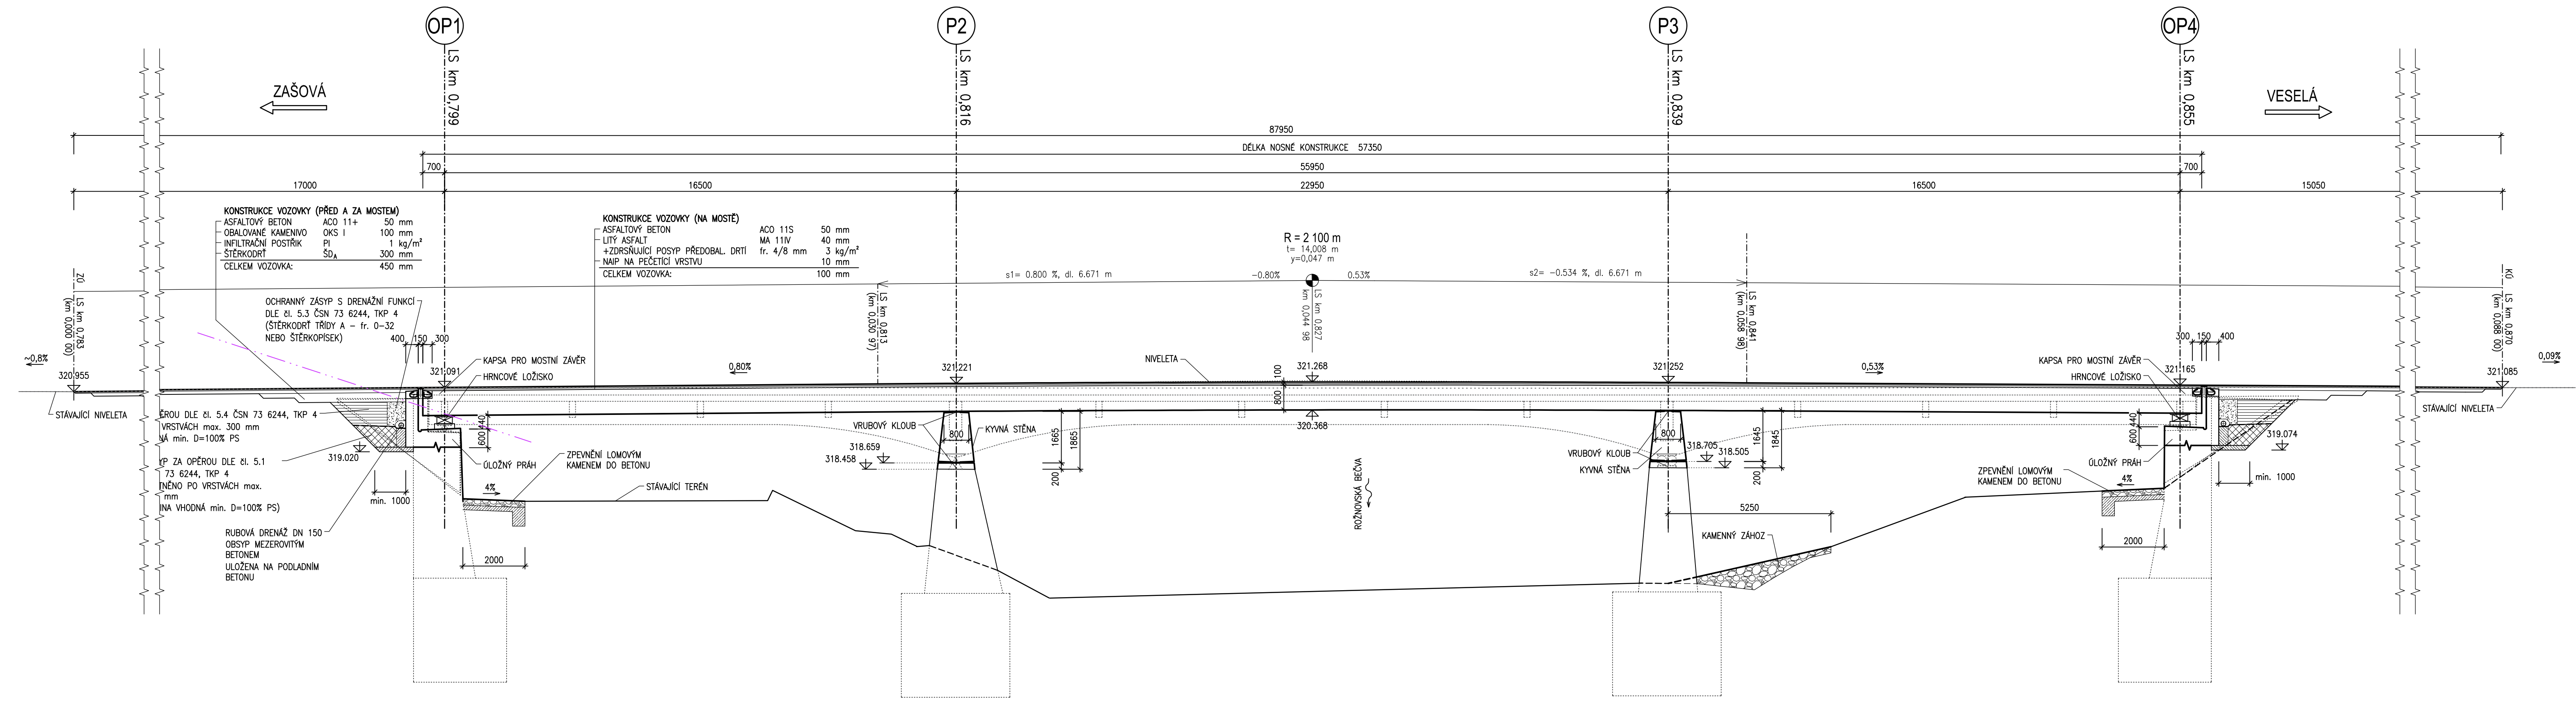

ŘEDITELSTVÍ SILNIC ZLÍNSKÉHO KRAJE p. o.
K Majáku 5001
761 23 Zlín



SOUŘADNICOVÝ SYSTÉM : JTSK		VÝŠKOVÝ SYSTÉM : Bpv		
VEDOUČÍ PROJEKTANT	Ing. Martin ŘEHULKA	<i>M. Řehulka</i>	 <p>PROJEKČNÍ KANCELÁŘ PRIS spol. s r. o. OSOVÁ 20, 625 00 BRNO</p>	
ZODPOVĚDNÝ PROJEKTANT	Ing. Magda ZDRAŽILOVÁ	<i>M. Zdražilová</i>		
VYPRACOVAL	Ing. Bohuslav ZATLOUKAL	<i>B. Zatloukal</i>		
KONTROLOVAL	Ing. Jiří ŠRUBAŘ	<i>J. Šrubař</i>		
KRAJ	Zlínský	INVESTOR	ŘSZK, K Majáku 5001, 761 23 Zlín	
NÁZEV AKCE	Silnice III/01875: Veselá, most ev. č. 01875-3		DATUM	8/2019
	SO 201 Most ev.č. 01875-3 přes Rožnovskou Bečvu před obcí Veselá		FORMÁT	5 A4
NÁZEV PŘÍLOHY	PODÉLNÝ ŘEZ - NOVÝ STAV		MĚŘITKO	1:100
			ÚČEL	DUSP
			ČÍS. ZAKÁZKY	18036
			ARCHIVNÍ ČÍS.	06_POR
			ČÍS. SOUPRAVY	PŘÍLOHA
				6