


CELKOVÁ SITUACE ŠIRŠÍCH VZTAHŮ

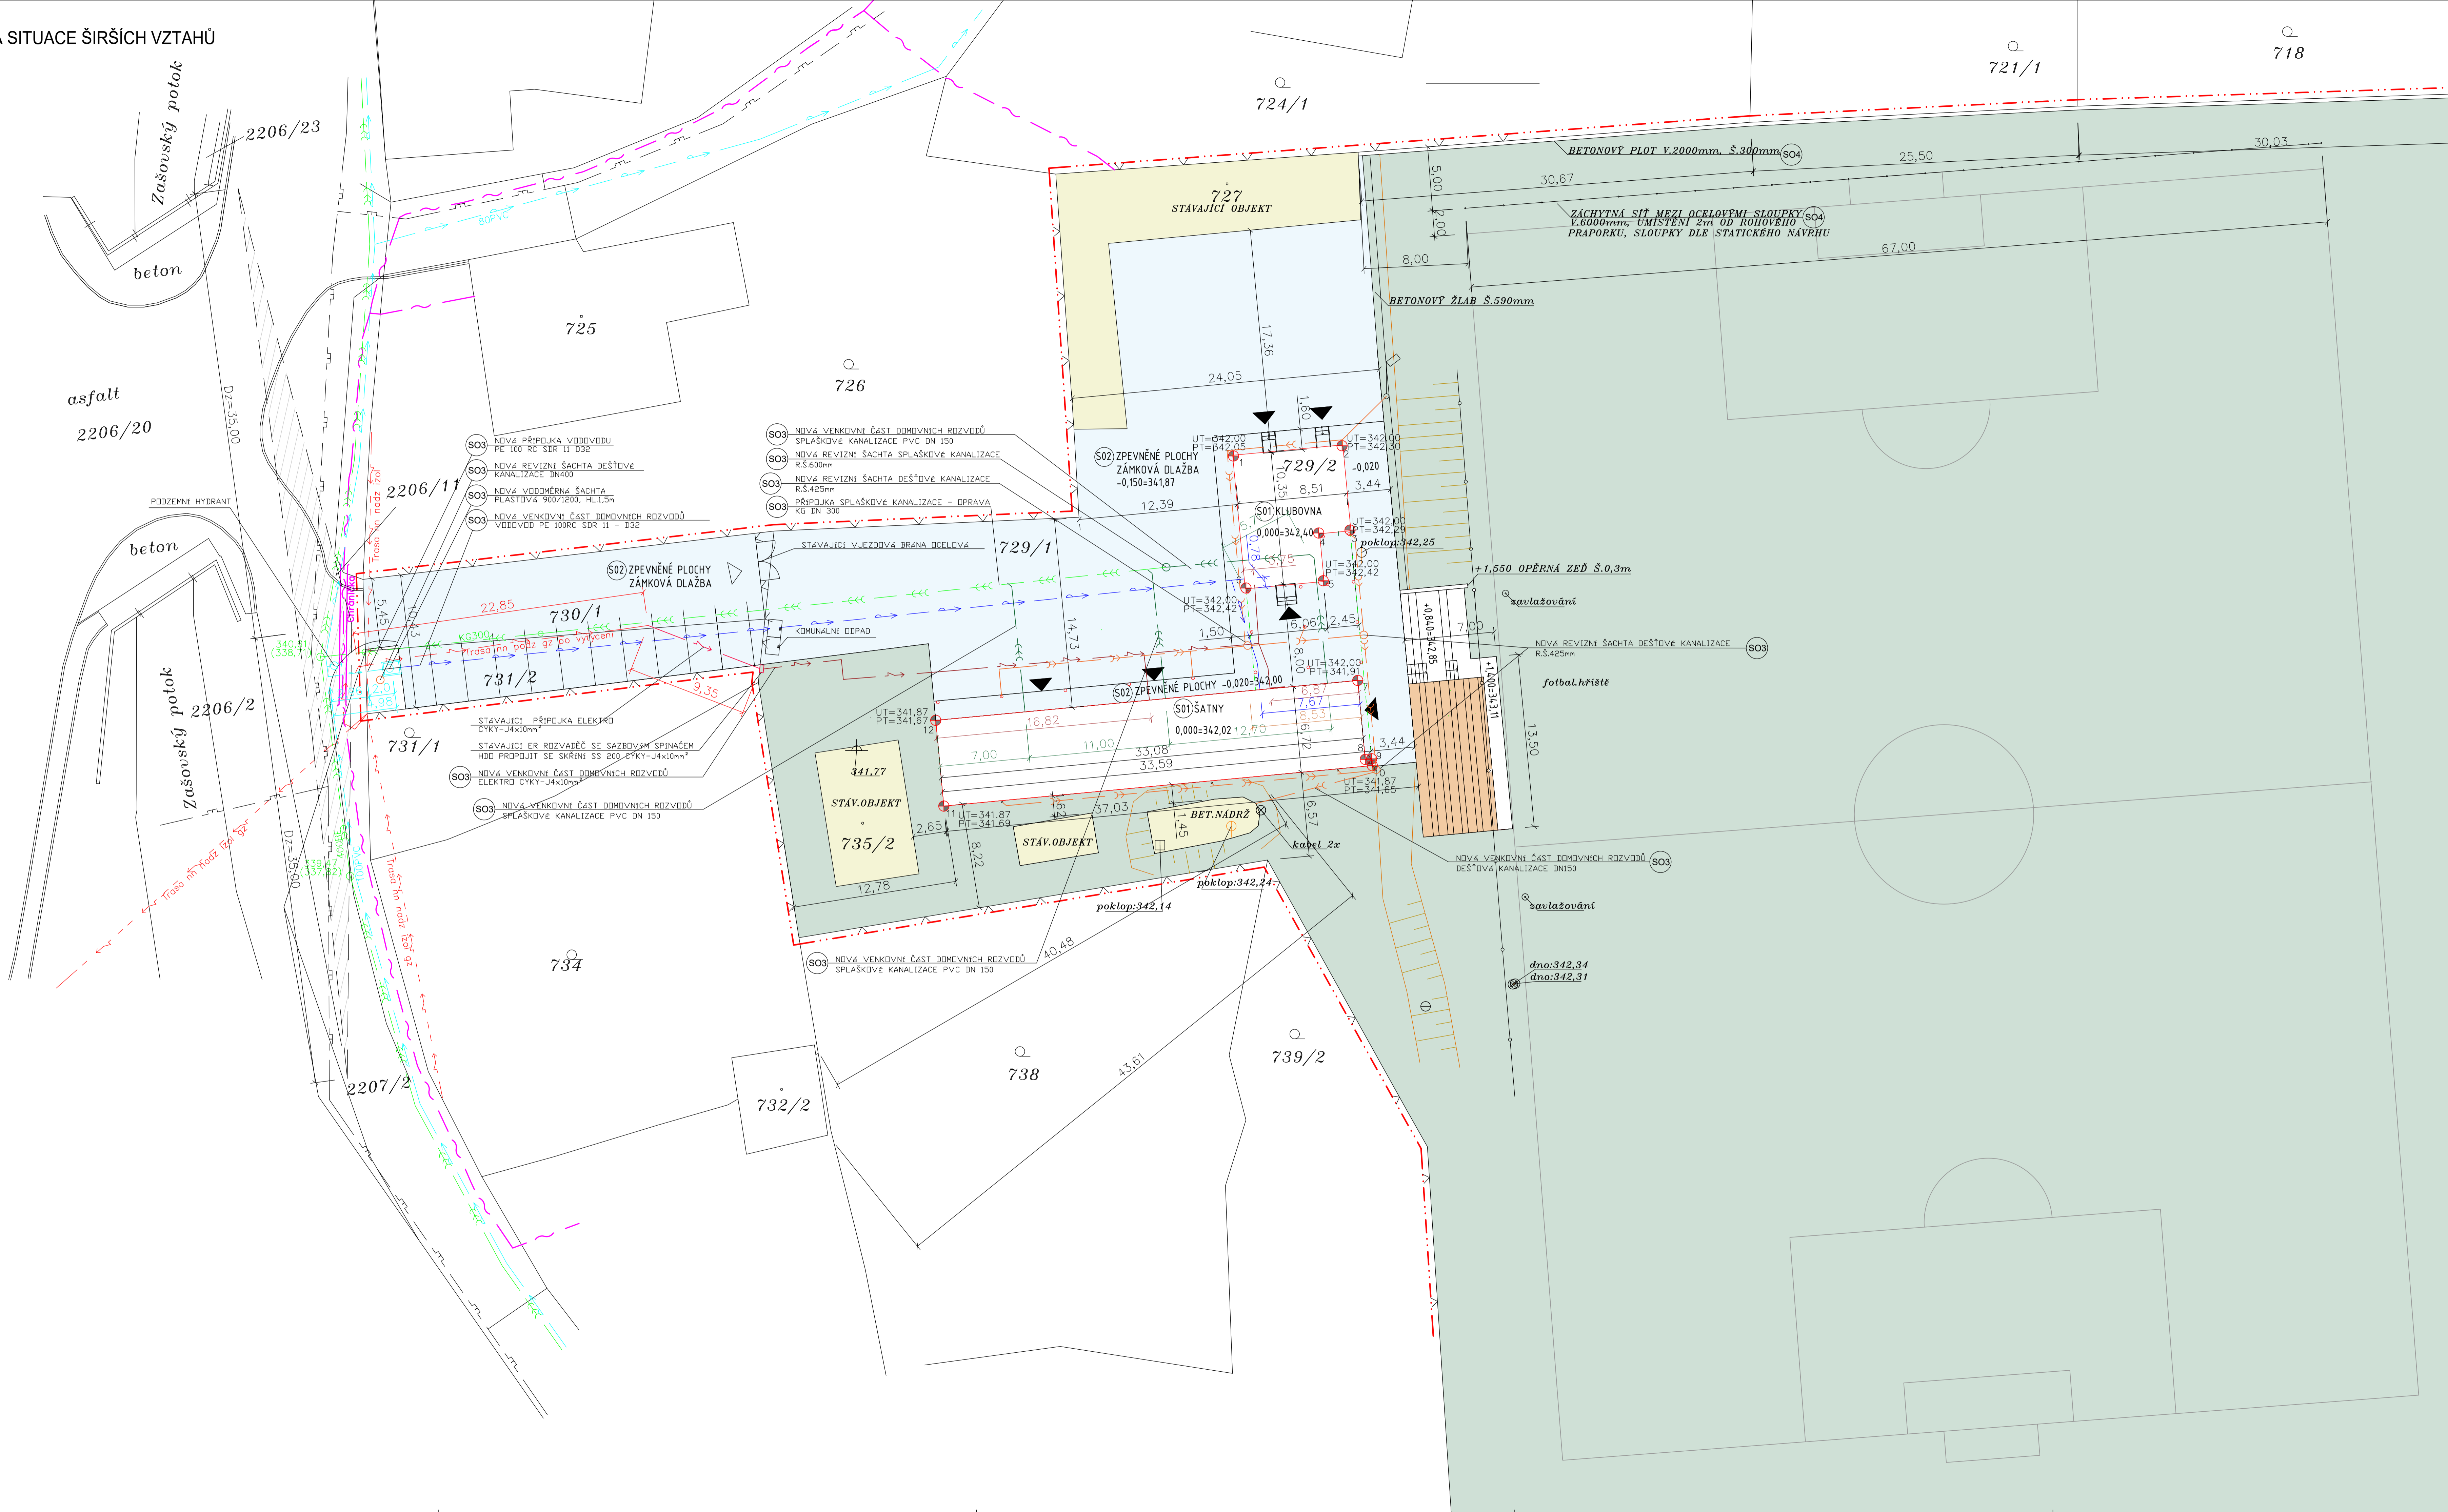

- LEGENDA PLOCH**
- SO1 ZÁZEMÍ FOTBALOVÉHO AREÁLU ZAŠOVÁ
 - SO2 ZPEVNĚNÉ PLOCHY ZÁMKOVÁ DLAŽBA, PLOCHA 1381 m², SKLADBA E51
 - ZATRAVNĚNÁ PLOCHA
 - STÁVAJÍCÍ TRIBUNA
 - STÁVAJÍCÍ OBJEKTY
 - ZÁJMOVÉ ŮZEMÍ
 - HRANICE PARCEL
 - HRANICE KOMUNIKACE
 - OPOČENÍ PLETIVO BEZ POZEDIVKY VÝŠKY 1,5M NAD UT
 - HLAVNÍ VSTUP DO OBJEKTU
 - VSTUP NA POZEMEK BRÁNOU
 - PODZEMNÍ HYDRANT, UMÍSTĚNÍ V KOMUNIKACI
 - ROZHLEDOVÝ TROJÚHELNÍK PRO NÁVRHOVOU RYCHLOST 50 KM/H, Dz=35 M

- INŽENÝRSKÉ SÍTĚ--HL.ŘÁDY**
- VODOVOD PVC 110 VAK VSETÍN a.s.
 - NADZEMNÍ VEDENÍ NN ČEZ DISTRIBUCE
 - SPLAŠKOVÁ KANALIZACE VAK VSETÍN a.s. DN400BE
 - PLYNOVOD NTL GASNET
 - SĐELOVACÍ OPTICKÝ KABEL/SOUBĚH METALICKÉHO KABELU CETIN

POLOHOPIS:

SĐURÁDNICE S-JTSK	SĐURÁDNICE S-JTSK
1	7
X=1139690,7612	X=1139708,2749
Y=491150,7822	Y=491141,0821
2	8
X=1139689,9603	X=1139714,4365
Y=491142,3090	Y=491140,4995
3	9
X=1139696,5410	X=1139714,3892
Y=491141,6870	Y=491139,9996
4	10
X=1139696,7718	X=1139714,9786
Y=491144,1291	Y=491139,9438
5	11
X=1139700,4942	X=1139718,1583
Y=491143,7773	Y=491173,4473
6	12
X=1139701,0645	X=1139711,3954
Y=491149,8084	Y=491174,0867

POZNÁMKY:
 -KRÍŽENÍ SÍTI TECHNICKÉ INFRASTRUKTURY DLE ČSN 73 6005

±0,000=342,02 m.n.m.

FOTBALOVÝ AREÁL ZAŠOVÁ			
stavba	investor	výkres	č. výkresu
Obec Zašová, Zdobov 36, 756 01 Zašová	Obec Zašová, Zdobov 36, 756 01 Zašová	729, 730/1, 731/2	1:200
Ing. Zbyněk Ondřík	Ing. Zbyněk Ondřík	12 A4	C2

