


LEGENDA INŽ. SÍTÍ

- plynovod
- vedení E-ON
- veřejné osvětlení
- vodovod
- kanalizace
- telecom

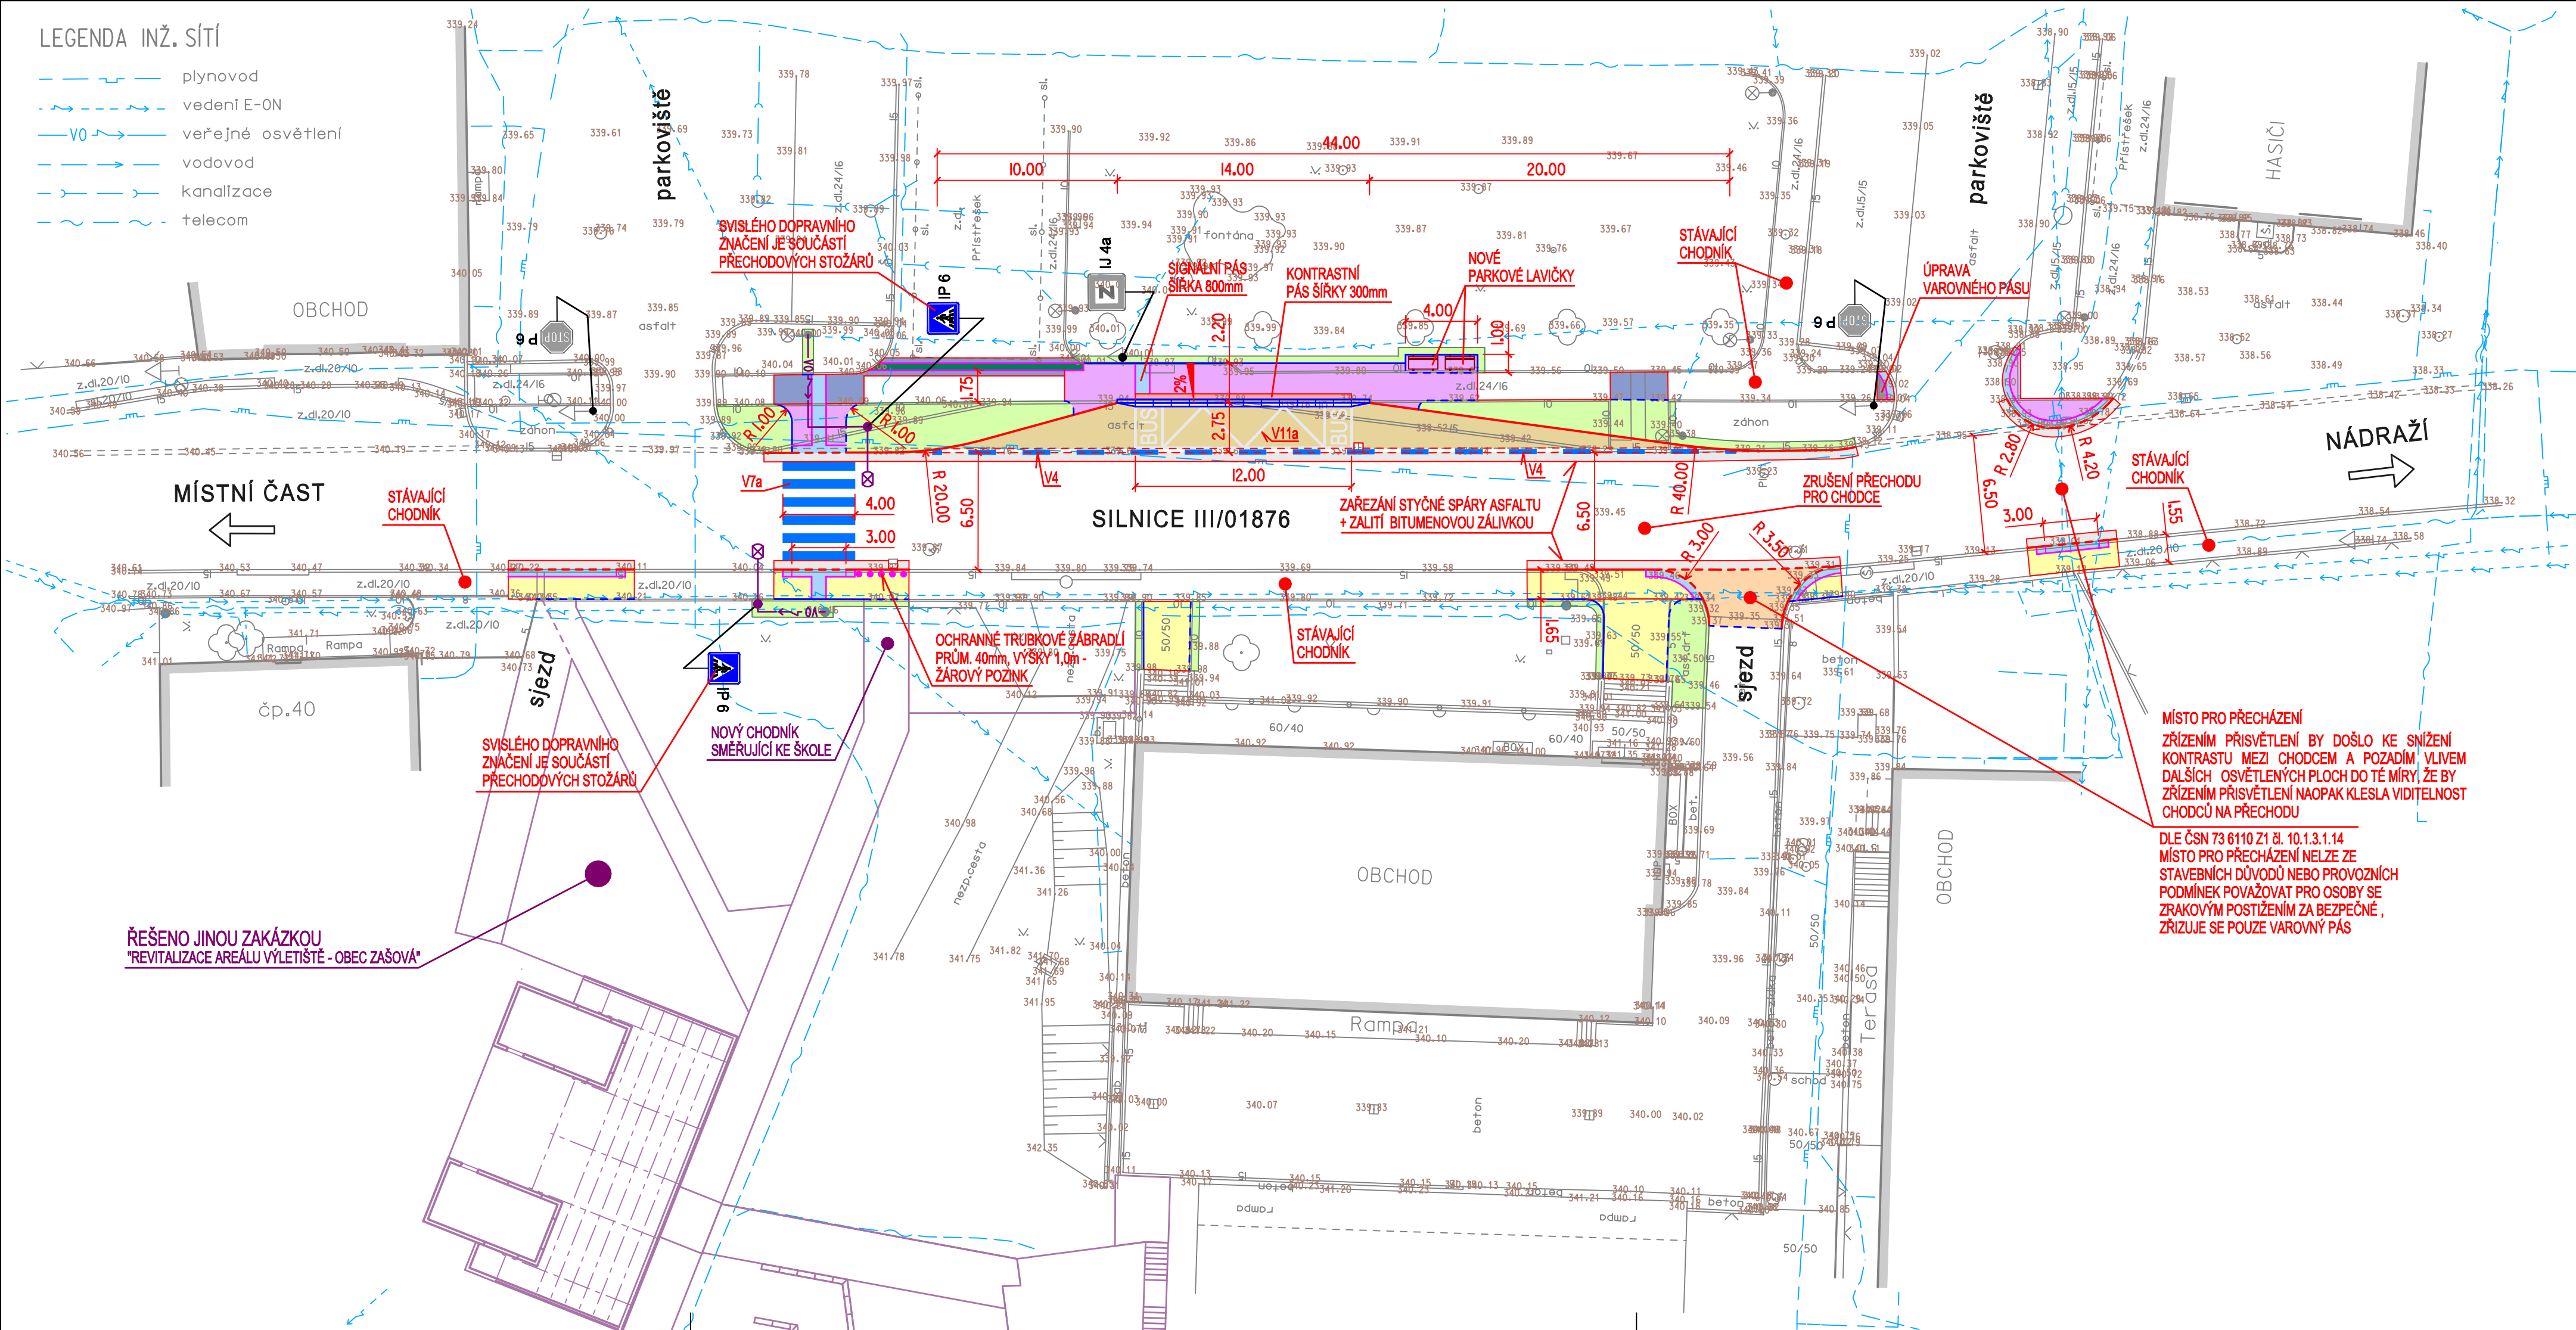

LEGENDA

- STÁVAJÍCÍ OBJEKTY
- ÚČELOVÁ KOMUNIKACE - ASFALTOBETON - KOMPLETNÍ KONSTRUKCE
- KOMUNIKACE - ASFALTOBETON - NOVÁ OBRUSNÁ VRSTVA TL. 50mm
- ZASTÁVKOVÝ ZÁLIV - ŽULOVÁ KOSTKA 100/100/100mm, KLADENÁ DO VĚJŘE (KOMPLETNÍ KONSTRUKCE)
- CHODNÍK - BETONOVÁ DLAŽBA 240/160/60mm - ČERVENÁ BARVA - PŘEDLÁŽDĚNÍ
- CHODNÍK - BETONOVÁ DLAŽBA 240/160/60mm - ČERVENÁ BARVA - KOMPLETNÍ KONSTRUKCE
- CHODNÍK - BETONOVÁ DLAŽBA 200/100/60mm - ŠEDÁ BARVA
- HUMUSOVÁNÍ TL. 150mm A ZATRAVNĚNÍ
- VAROVNÝ A SIGNÁLNÍ PÁS - RELIÉFNÍ DLAŽBA - ČERVENÁ BARVA
- VODÍCÍ LINIE - DRÁŽKOVÁ DLAŽBA 200/200/60mm - ŠEDÁ BARVA
- BEZBARIÉROVÝ OBRUBNÍK 400x290x1000mm S RÁDIUSEM PRO ODRAŽENÍ KOLA - PŘEVÝŠENÝ 160mm
- SILNIČNÍ OBRUBNÍK BO 15/25 (150/250/1000mm) - PŘEVÝŠENÝ 120mm
- NÁJEZDOVÝ OBRUBNÍK BO 15/15 (150/150/1000mm) - PŘEVÝŠENÝ 20mm
- BETONOVÝ OBRUBNÍK BO 10/25 (100/250/1000mm) - PŘEVÝŠENÝ 60mm
- BETONOVÝ OBRUBNÍK BO 10/25 (100/250/1000mm) - ZAPUŠTĚNÝ
- DVOURÁDEK ZE ŽULOVÉ KOSTKY 100/100/100mm
- OCHRANNÉ TRUBKOVÉ ŽABRDLÍ PRŮM. 40mm, VÝŠKY 1,0m - ŽÁROVÝ POZINK
- NAVŮZENÉ, STÁVAJÍCÍ SVISLÉ DOPRAVNÍ ZNAČENÍ
- OSVĚTLENÍ PŘECHODU PRO CHODCE - LED SVÍTIDLO PRO NASVĚTLENÍ PŘECHODŮ 5700K, VÝLOŽNÍK, VÝŠKA SLOUPU 6,0m
- NOVÉ ZEMNÍ VEDENÍ VO AYKY-J 4x10, V CELÉ DÉLCE V CHRÁNIČCE, ZEMNÍ PÁSEK FeZn 30x4

POZNÁMKA :

MATERIÁL POŽITÝ PRO HMATOVÉ ÚPRAVY MUSÍ SPLŇOVAT
NV 163/2002 SB. (NAŘÍZENÍ VLÁDY) A TN TZÚS 12.03.04. – 06
(TECHNICKÝ NÁVOD TECHNICKÉHO A ZKUŠEBNÍHO ÚSTAVU STAVEBNÍHO)

NAVRHOVAL	VYPRACOVAL	Zdeněk Vladyka Na Honech I, 5540, 760 05 - Zlín IČO - 76532232				
ZDENĚK VLADYKA	ZDENĚK VLADYKA					
						
INVESTOR	OBEC ZAŠOVÁ 36, 756 51 ZAŠOVÁ					
STAVBA	AUTOBUSOVÝ ZÁLIV, ZPEVNĚNÉ PLOCHY A PŘECHOD PRO CHODCE, ZAŠOVÁ		FORMÁT:	5 A4	ÚČEL:	DUSP+DPS
OBJEKT	SO 101 - AUTOBUSOVÝ ZÁLIV SO 102 - CHODNÍK		DATUM:	10/2025	ZAK.ČÍSLO:	ZV 10-2025
OBSAH			PROFESE: 10 KOMUNIKACE			
SITUACE			MĚŘ.:	1:250	Č.V.:	04
			Č.REVIZE:			

