


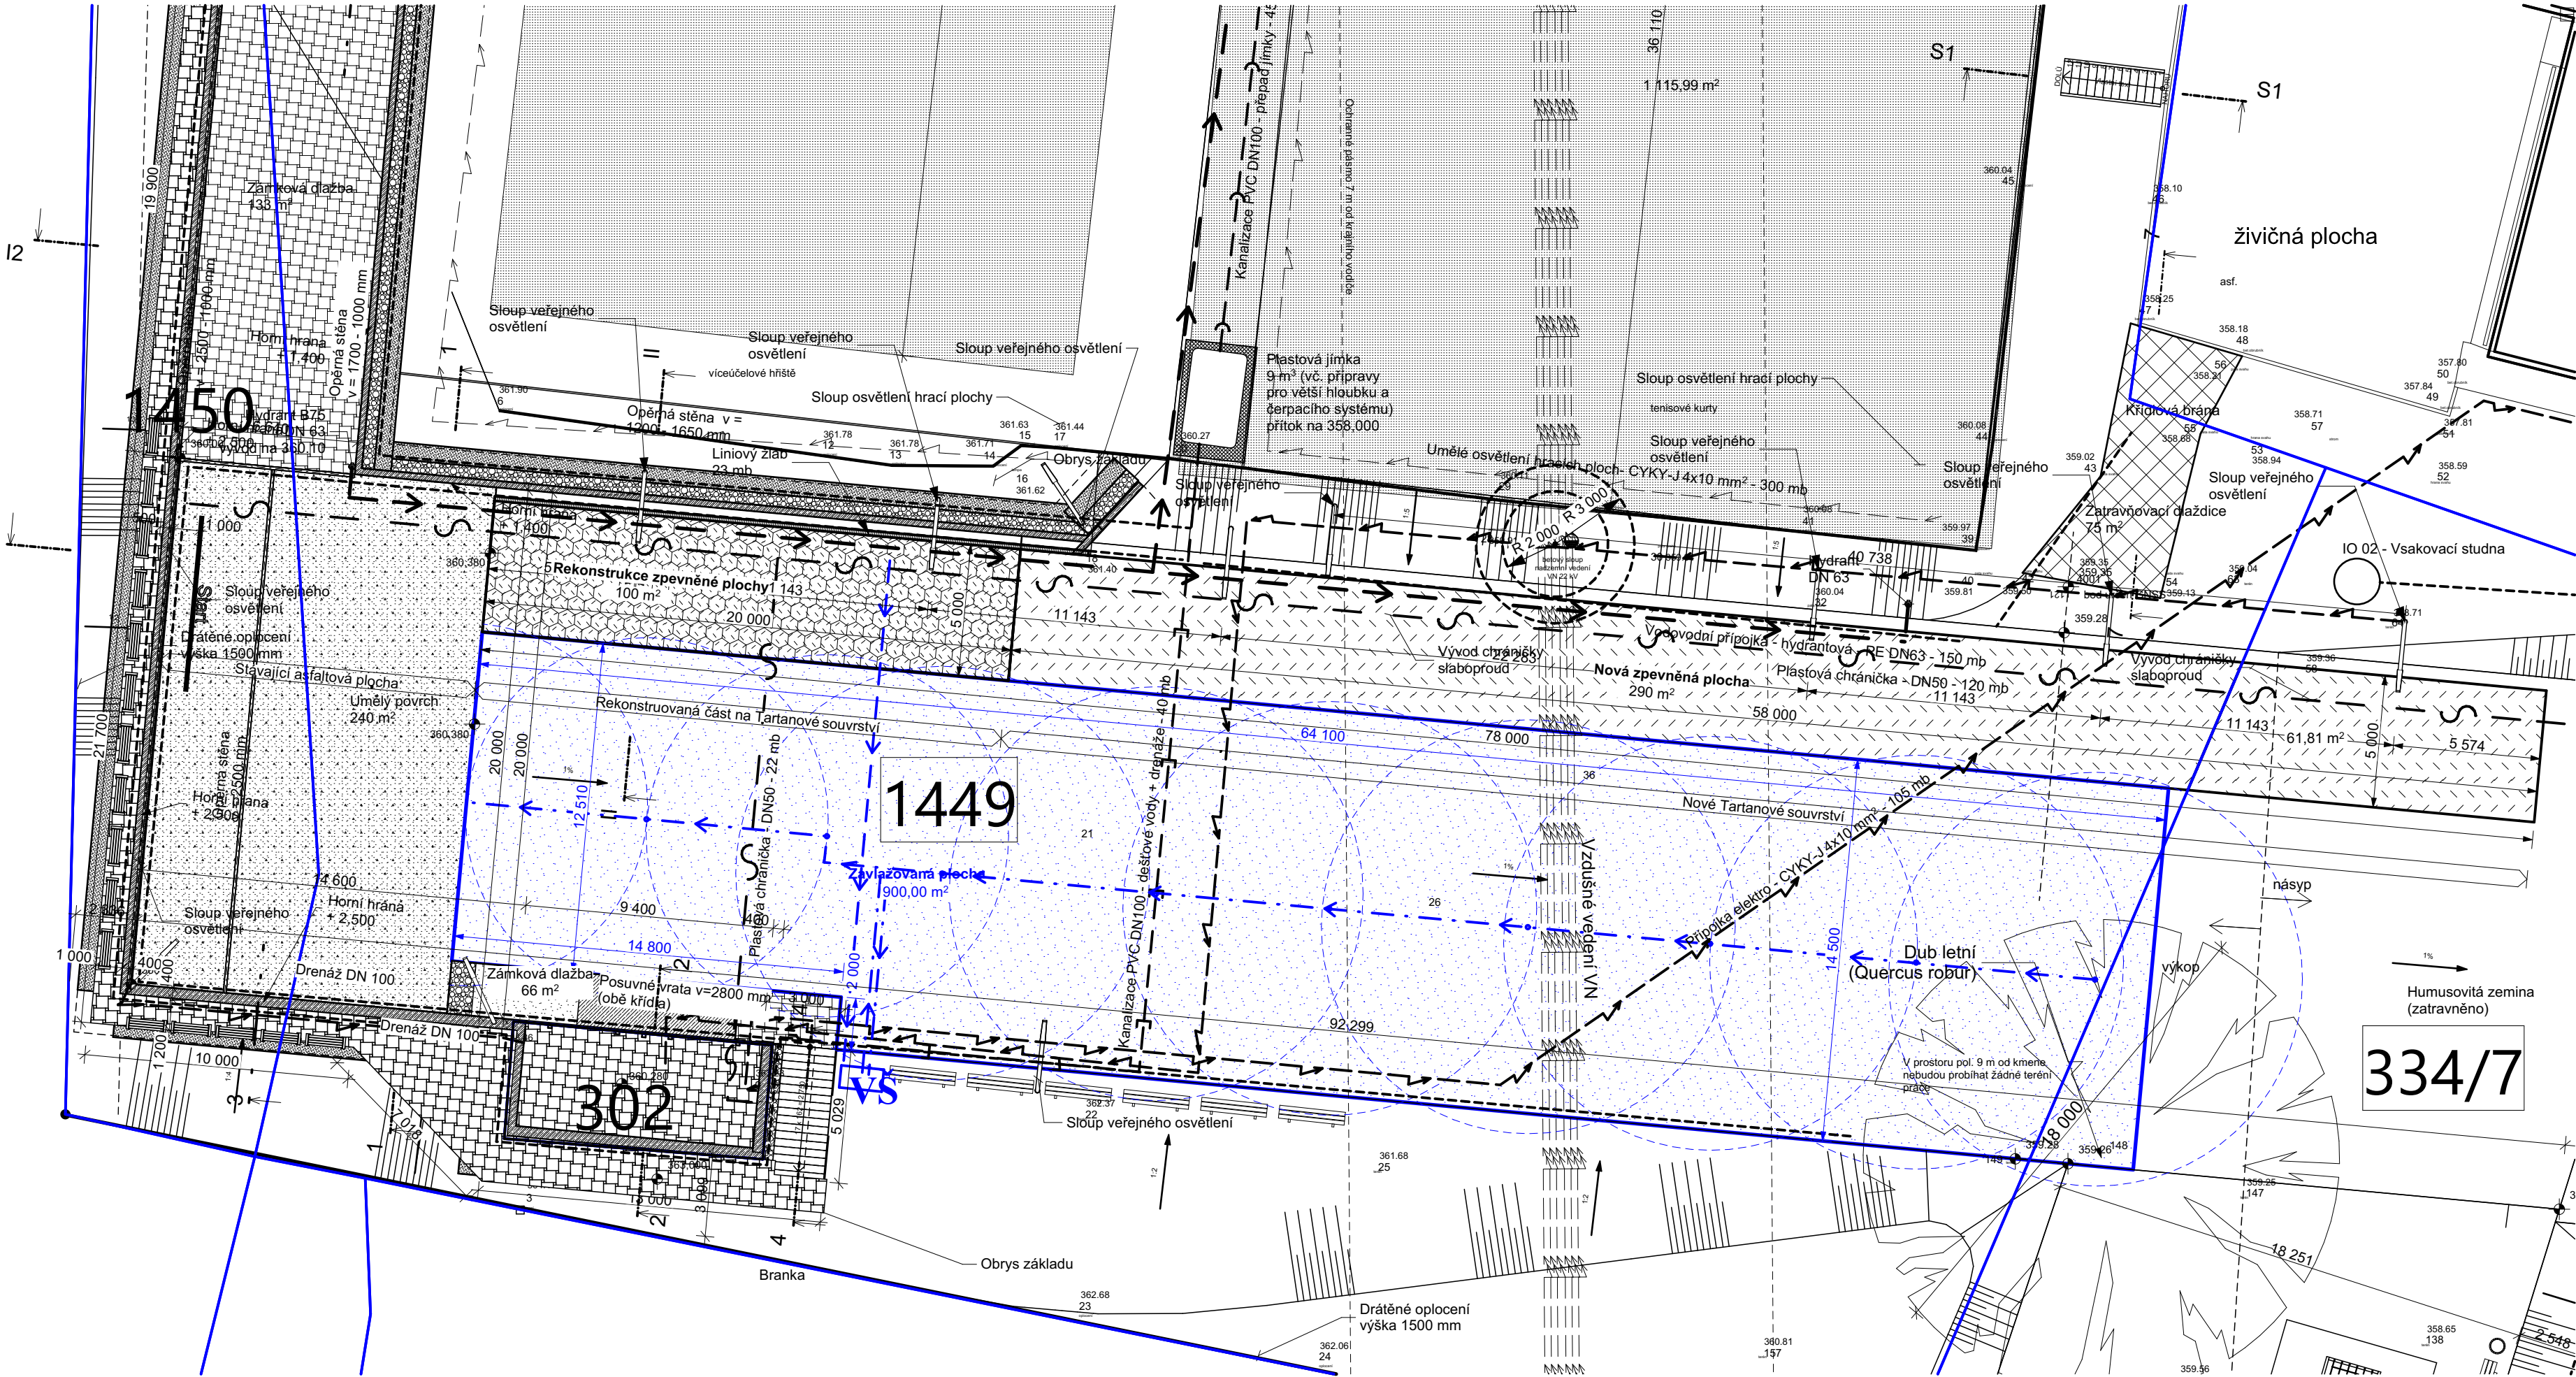

ORIENTAČNÍ VÝPIS

- ovládací jednotka ,WIFI, interní trafo	1 ks
- bezkabel. dešťový senzor s integrovaným teplotním čidlem	1 ks
- postřikovače 120 ,nerez. výsuvník,10cm	10 ks
- ICV el. ventil 14 bar, 1"	3 ks
- el. ventil 1" PG/24VAC	5 ks
- impulzní vodoměr 1"	1 ks
- mosaz. síťový filtr 5/4", FF , 150 mesh,16 bar -	1ks
- potrubí PE-LD 32x3.2mm, PN12.5 , 1", 5/4" -	
- PE spojky,navrtáv. sedla, kloubové ramena postřikovačů ,ostatní..	cca 250 mb
- plastová vodom. šachta (1.2x1x1.5), poklop(vstup) 0,75x0,75m1 ks	
- posilovací čerpadlo, komp. automat (tlak 1-4,5 Bar, max. 130L/min)	1 ks
- inst. mat. šachty,PE,PP rozvody,mosaz. rozvody, hl. ventil 5/4",ostat	1 soubor

Pracovní činnosti:
dražkovací práce, výkopové práce vč. výkopových prací na šachtu,
ale bez napojení na obecní řád , montážní práce,
vystrojení hlavní šachty , doprava 1 komplet


- LEGENDA :
- Stávající zpevněné plochy živice - 240 m²
 - Rekonstrukce stávající zpevněné plochy zatravnovací tvárnice na tartanové souvrství - 100 m²
 - Nové zpevněné plochy Tartanové souvrství - 290 m²
 - Nově zavlažovaná plocha - 900 m²
 - Železobetonové opěrné stěny

- Areálové vedení NN - osvětlení
- Stávající obecní kanalizace
- Kanalizace - přepad jímky
- Elektrické vedení
- Elektrické podzemní vedení
- Elektrické VN nadzemní vedení
- Sdělovací kabely - telefonní linka
- Chránička DN 50 - 120 mb
- Obecní vodovod
- Drenáže
- Zavlažování

- Přípojka elektro IO 01 - Elektro přípojka - CYKY-J 4x10 mm² - 105 mb
- Přípojka dešťové kanalizace IO 02 - Kanalizace PVC DN100 - dešťové vody - drenáž - 40 mb
- vlastnické hranice-mapa DKM
- železné zábradlí
- okraj betonu
- betonový obrubník
- oplocení
- svahování
- mapová značka
- parcelní číslo-mapa DKM
- číslo zaměřeného bodu nadmořská výška
- Pružinová houpačka
- Skluzačka
- Houpačka
- Lanová prolézačka
- Lavička
- Stávající sloup osvětlení

Dub letní (Quercus robur)
navrhovaný památným stromem podle § 46 zákona č. 114/1992 Sb., o ochraně přírody a krajiny, ve znění pozdějších předpisů. Dub o kmeni cca 280 cm ve výšce 130 cm nad zemí roste přibližně na hranici parcel č. 330/3 a 334/7 v k.ú. Veselá. V ochranném pásmu tohoto stromu, které je vymezeno kruhem o poloměru 9 m, nesmí být prováděna jakákoliv pro strom škodlivá činnost, např. výstavba, terénní úpravy, odvodňování, chemizace. Při realizaci stavby bude dodržena CSN 83 9061 (Ochrana stromů, porostů a vegetačních ploch při stavebních pracích).

POPIS A SCHÉMA ŠACHTY - VŠ

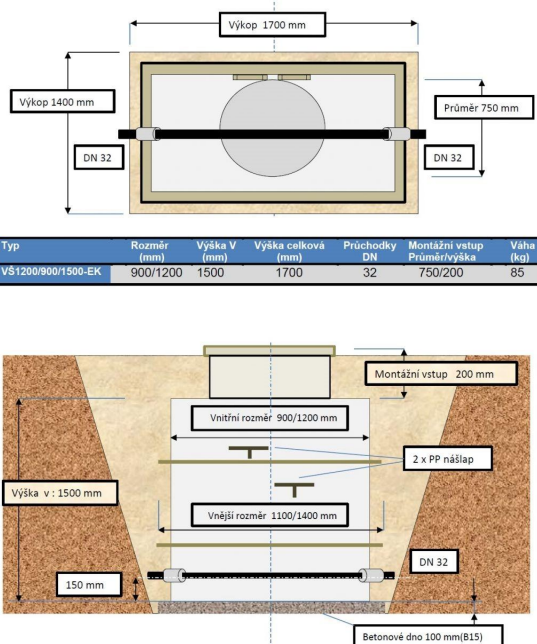

± 0,000 = 360,50 m n.m. Bpv / Souřadnicový systém S-JTSK

Zodpovědný projektant:		Projektant:		Vypracoval:		 REPRINSTA S.r.o. Na Mlýnská 128/6 Krásno nad Bečvou Valašské Meziříčí, 757 01 IČ: 28623517	Číslo paré	
Ing. Petr Vašíček		Ing. Petr Vašíček		Ing. Petr Vašíček				
Místo stavby:		Areál Veselá, p.č. 1449, 334/7, Veselá, 756 51						
Katastr:		Veselá u Valašského Meziříčí (780 596)						
Investor:		Obec Zašová, Zašová 36, Zašová, 756 51						
Název stavby:								
Zpevněná plocha v areálu Veselá								
Objekt:		D - Dokumentace objektů					Datum	11/2025
		D.2 - SO 02 - Zavlažování					Stupeň	Výběr dodavatele
							Zak. číslo	192025
							Formát	6xA4
							Měřítko	1:200
Název výkresu:							Číslo výkresu	
Situace SO 02							192025 - D.2.2	