

- 1 Doplnit zeleně do ploch výrobních, průmyslových,...
- 2 Vkládání linií zeleně mezi velké bloky ornů půdy (stromořadí,...)
- 3 Ochrana lokalit se zachovalými historickými plůžinami a jejich obnova
- 4 Migrační trasa živočichů v kolizi s frekventovanou komunikací
- 5 Negativní dominanty FVE odcloněné výsadbami
- 6 Kaplička uprostřed ornů půdy - zprístupnit

Podklad dle ÚPD

- Zastavitelné území obce Zašová (dle aktuálního ÚPD)
- ÚSES - stávající prvky
- ÚSES - navržené prvky

Podklad dle KÚP

- Interakční prvek navržený
- Interakční prvek stávající

Podklad dle KN

- Parcely dle KN v majetku obce (stav - březen 2019)
- Krajinná zeleně - liniová zeleně historických plůžin (ortofoto, KN)

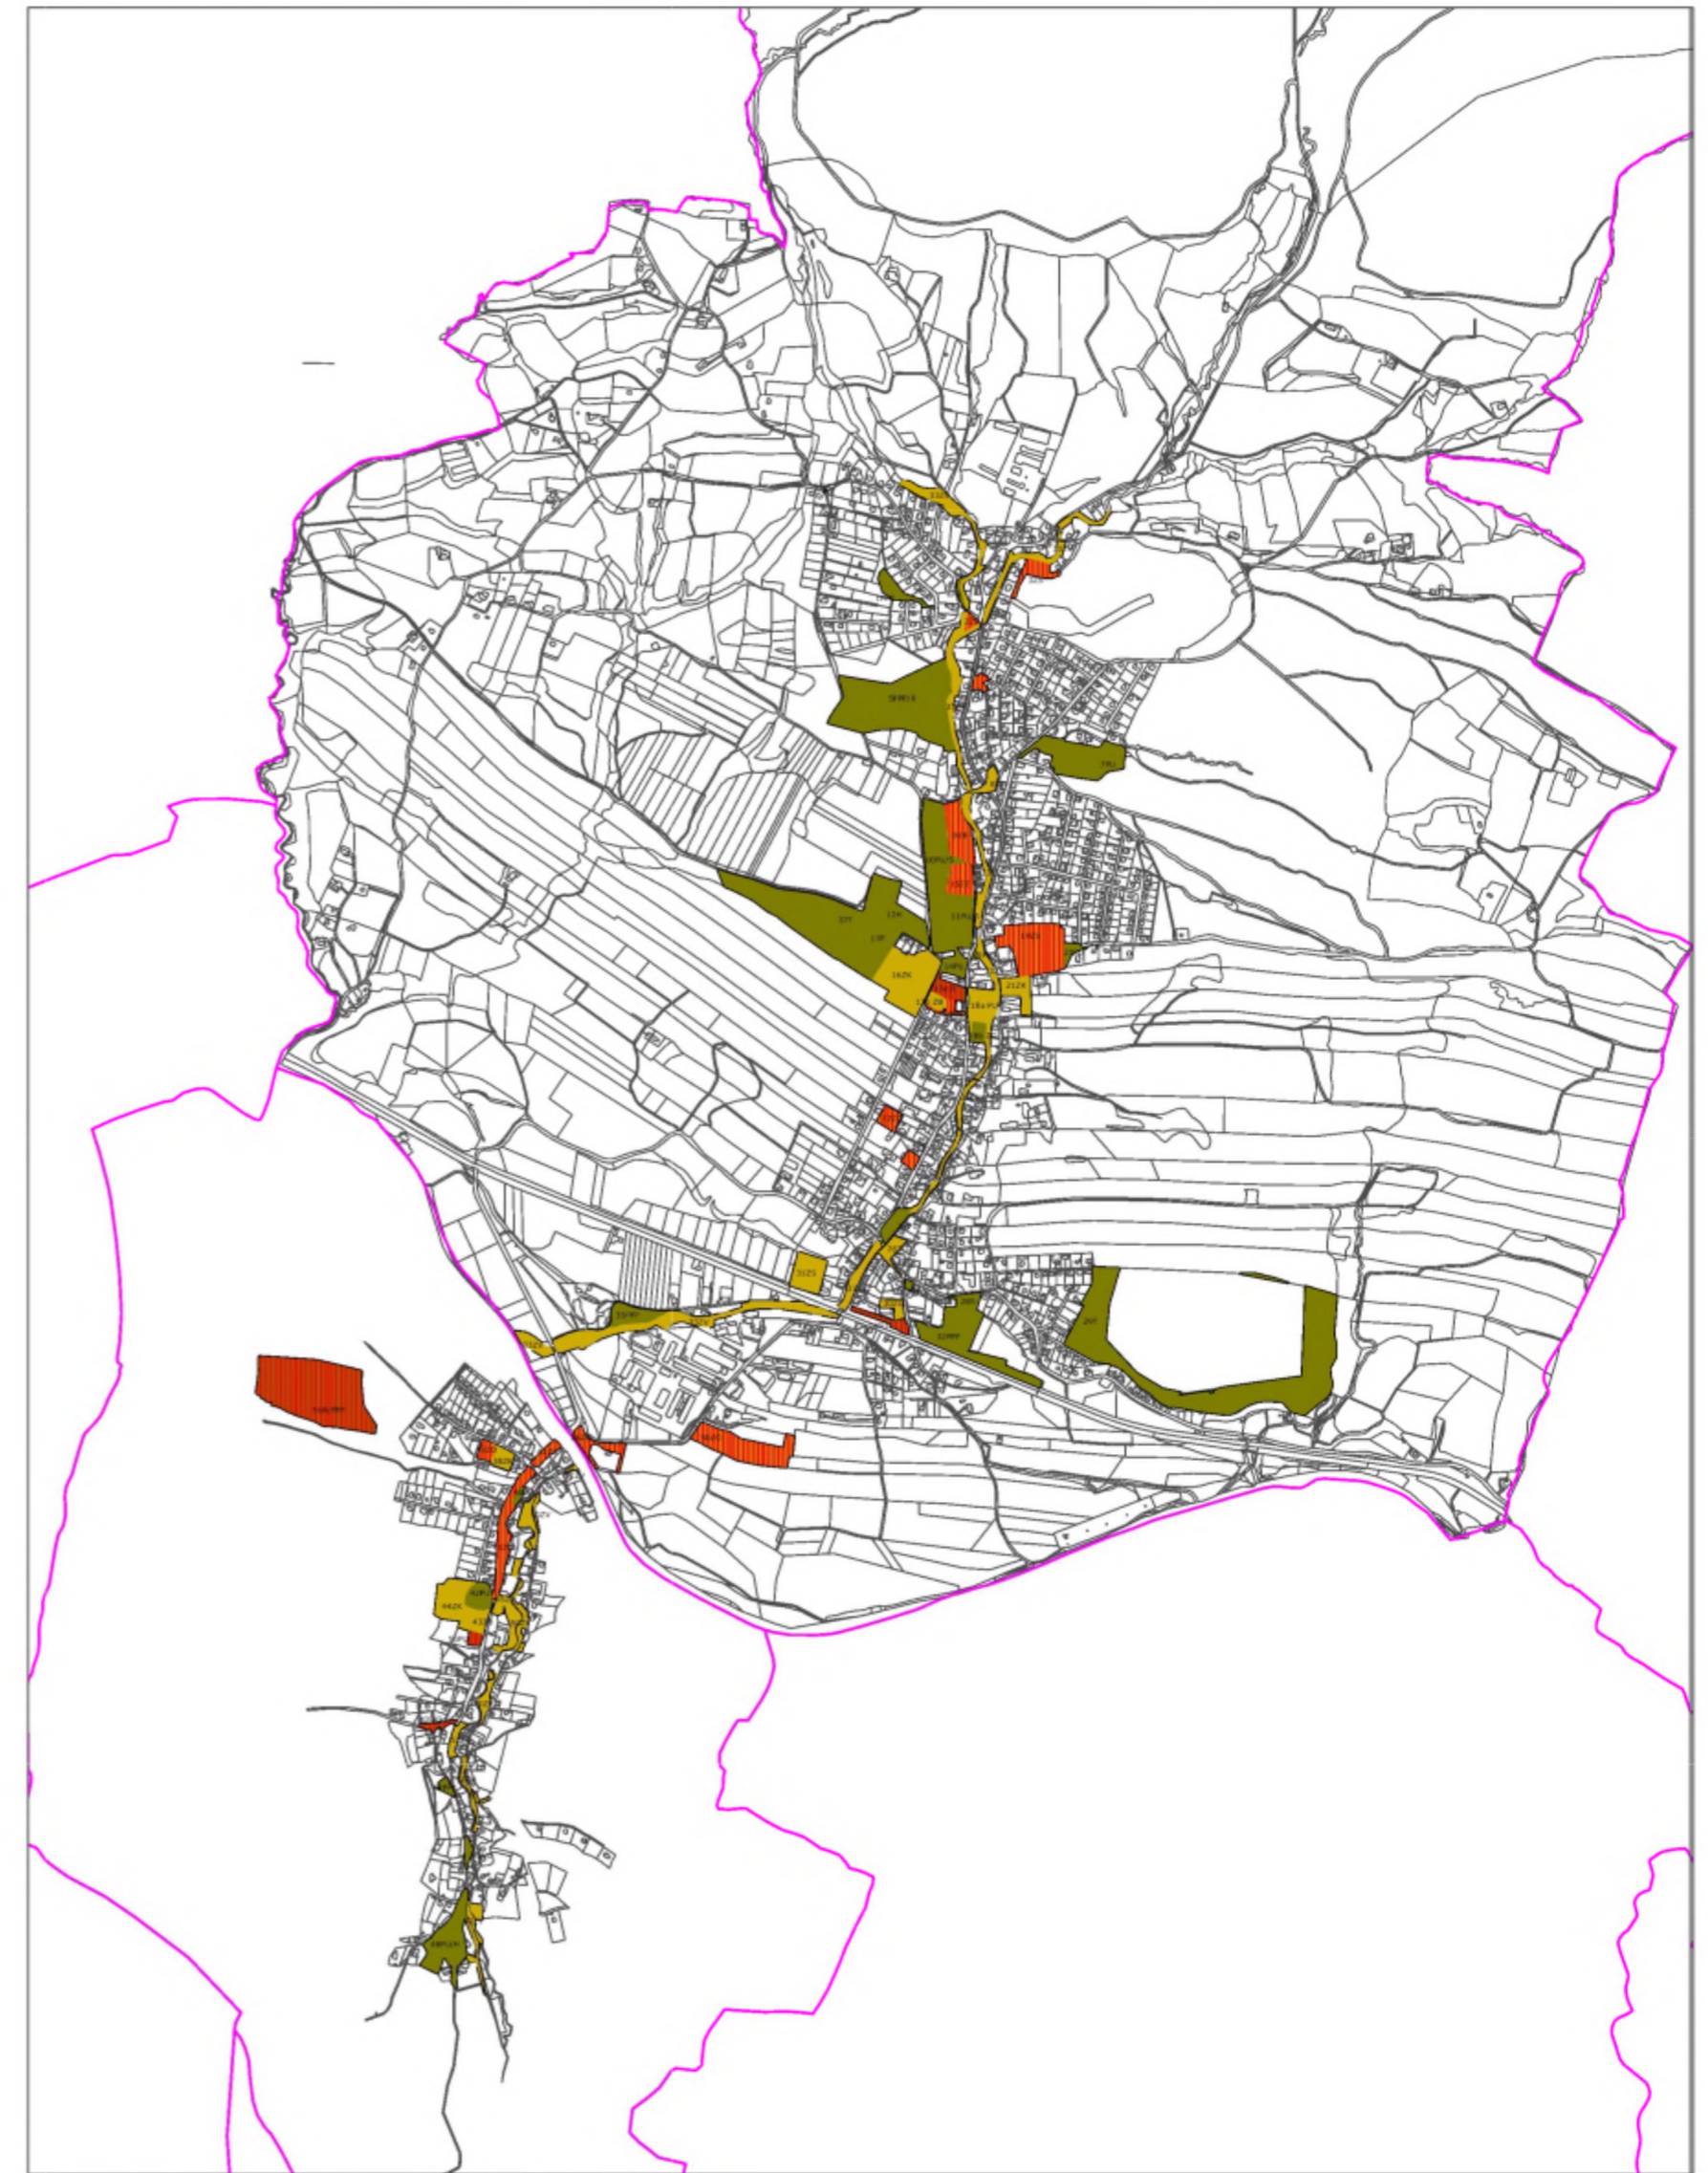
Symboly:

- Kostel - kulturní dominanty
- Kříž, kaplička, památník
- Památný strom
- Cyklotrasa
- Turistická trasa / Neušlá stezka
- Velkoplošné zvláště chráněné území - CHKO Beskydy
- Maloplošné zvláště chráněné území
- Vodní tok
- Vyhlidkové místo - panoramatické výhledy

| | |
|-----|---------------------------|
| PR | park |
| PU | parkové upravené plochy |
| OU | ostatní zeleně |
| OUU | obytná ulice |
| IZ | interakční zeleně |
| IZI | ochranná zeleně |
| NI | nádvorní |
| S | sad |
| SP | prostorová podobná plocha |
| VD | významný detail |

| | |
|----|---------------------------------------|
| ZB | zeleně obytných souborů |
| ZD | zeleně dopravních staveb |
| ZO | zeleně ostatní občanské vybavenosti |
| ZK | zeleně školních a kulturních zařízení |
| ZS | zeleně sportovní |
| ZV | zeleně vodotečí |
| ZZ | zeleně zdravotnických zařízení |

| | | |
|--|---|--|
| HLAVNÍ PROJEKTANT ing. Pavla Lorenzová <i>Lamm</i> | VYPRACOVAL ing. Pavla Lorenzová <i>Lamm</i> | ZAHRADNÍ A KRAJINÁŘSKÁ ARCHITEKTURA Ing. Pavla Lorenzová Loudka č. 103, 756 04 IČO: 202 474 623 e-mail: pavla.lorenzova@seznam.cz IČO: 08919982 |
| AKCE: Koncepce sídelní zeleně obce Zašová | FORMÁT: A0 | DATUM: 12/2020 |
| OBSAH: Problémový výkres | ZAK. ČÍSLO: 4/2020 | ARCH. ČÍSLO: 104/2020 |
| | MĚŘÍTKO: 1 : 7 500 | ČÍSLO VÝKRESU: 5 |



| | |
|-----|-------------------------|
| P | park |
| PU | parkově upravená plocha |
| O | ostatní zeleň |
| OU | obytná ulice |
| R | rekreační zeleň |
| T | ochranná zeleň |
| H | hřbitovy |
| S | sad |
| PPP | přírodě podobná plocha |
| VD | významný detail |

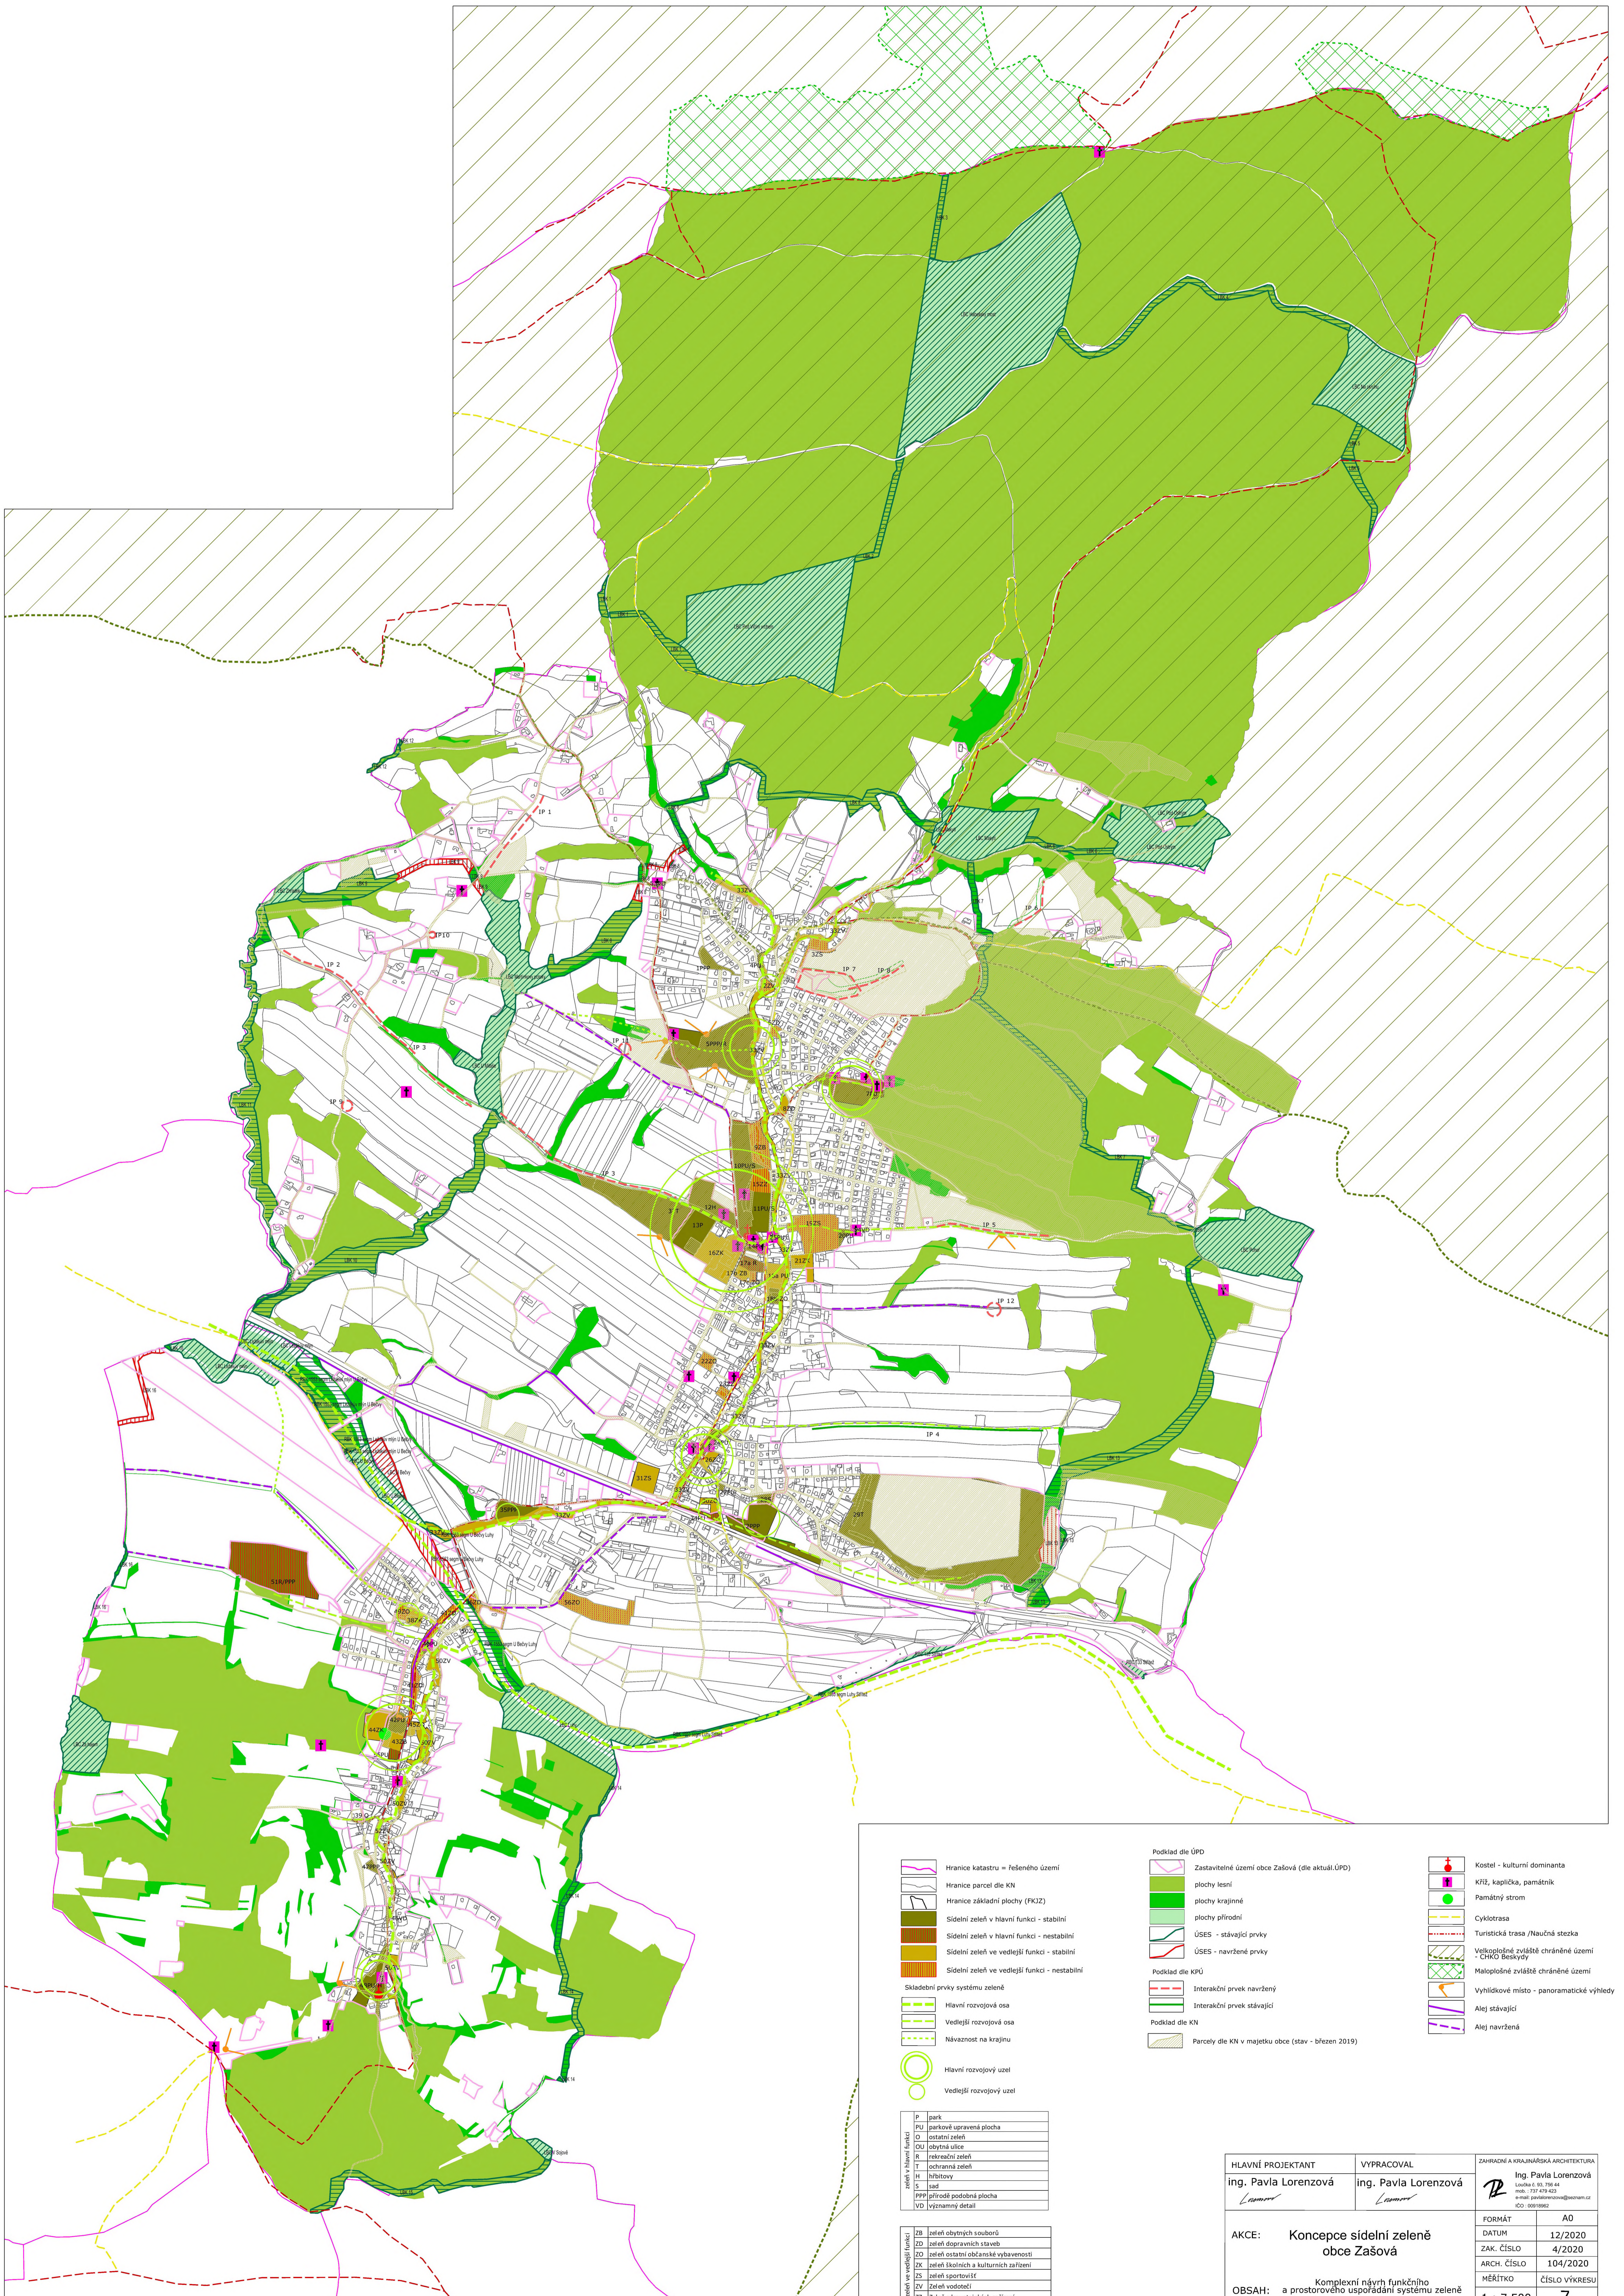
| | |
|----|--------------------------------------|
| ZB | zeleň obytných souborů |
| ZD | zeleň dopravních staveb |
| ZO | zeleň ostatní občanské vybavenosti |
| ZK | zeleň školních a kulturních zařízení |
| ZS | zeleň sportovišť |
| ZV | zeleň vodotečí |
| ZZ | zeleň zdravotnických zařízení |

Skladební prvky systému zeleně

| | |
|--|-------------------------|
| | Hlavní rozvojová osa |
| | Vedlejší rozvojová osa |
| | Návaznost na krajinu |
| | Hlavní rozvojový uzel |
| | Vedlejší rozvojový uzel |

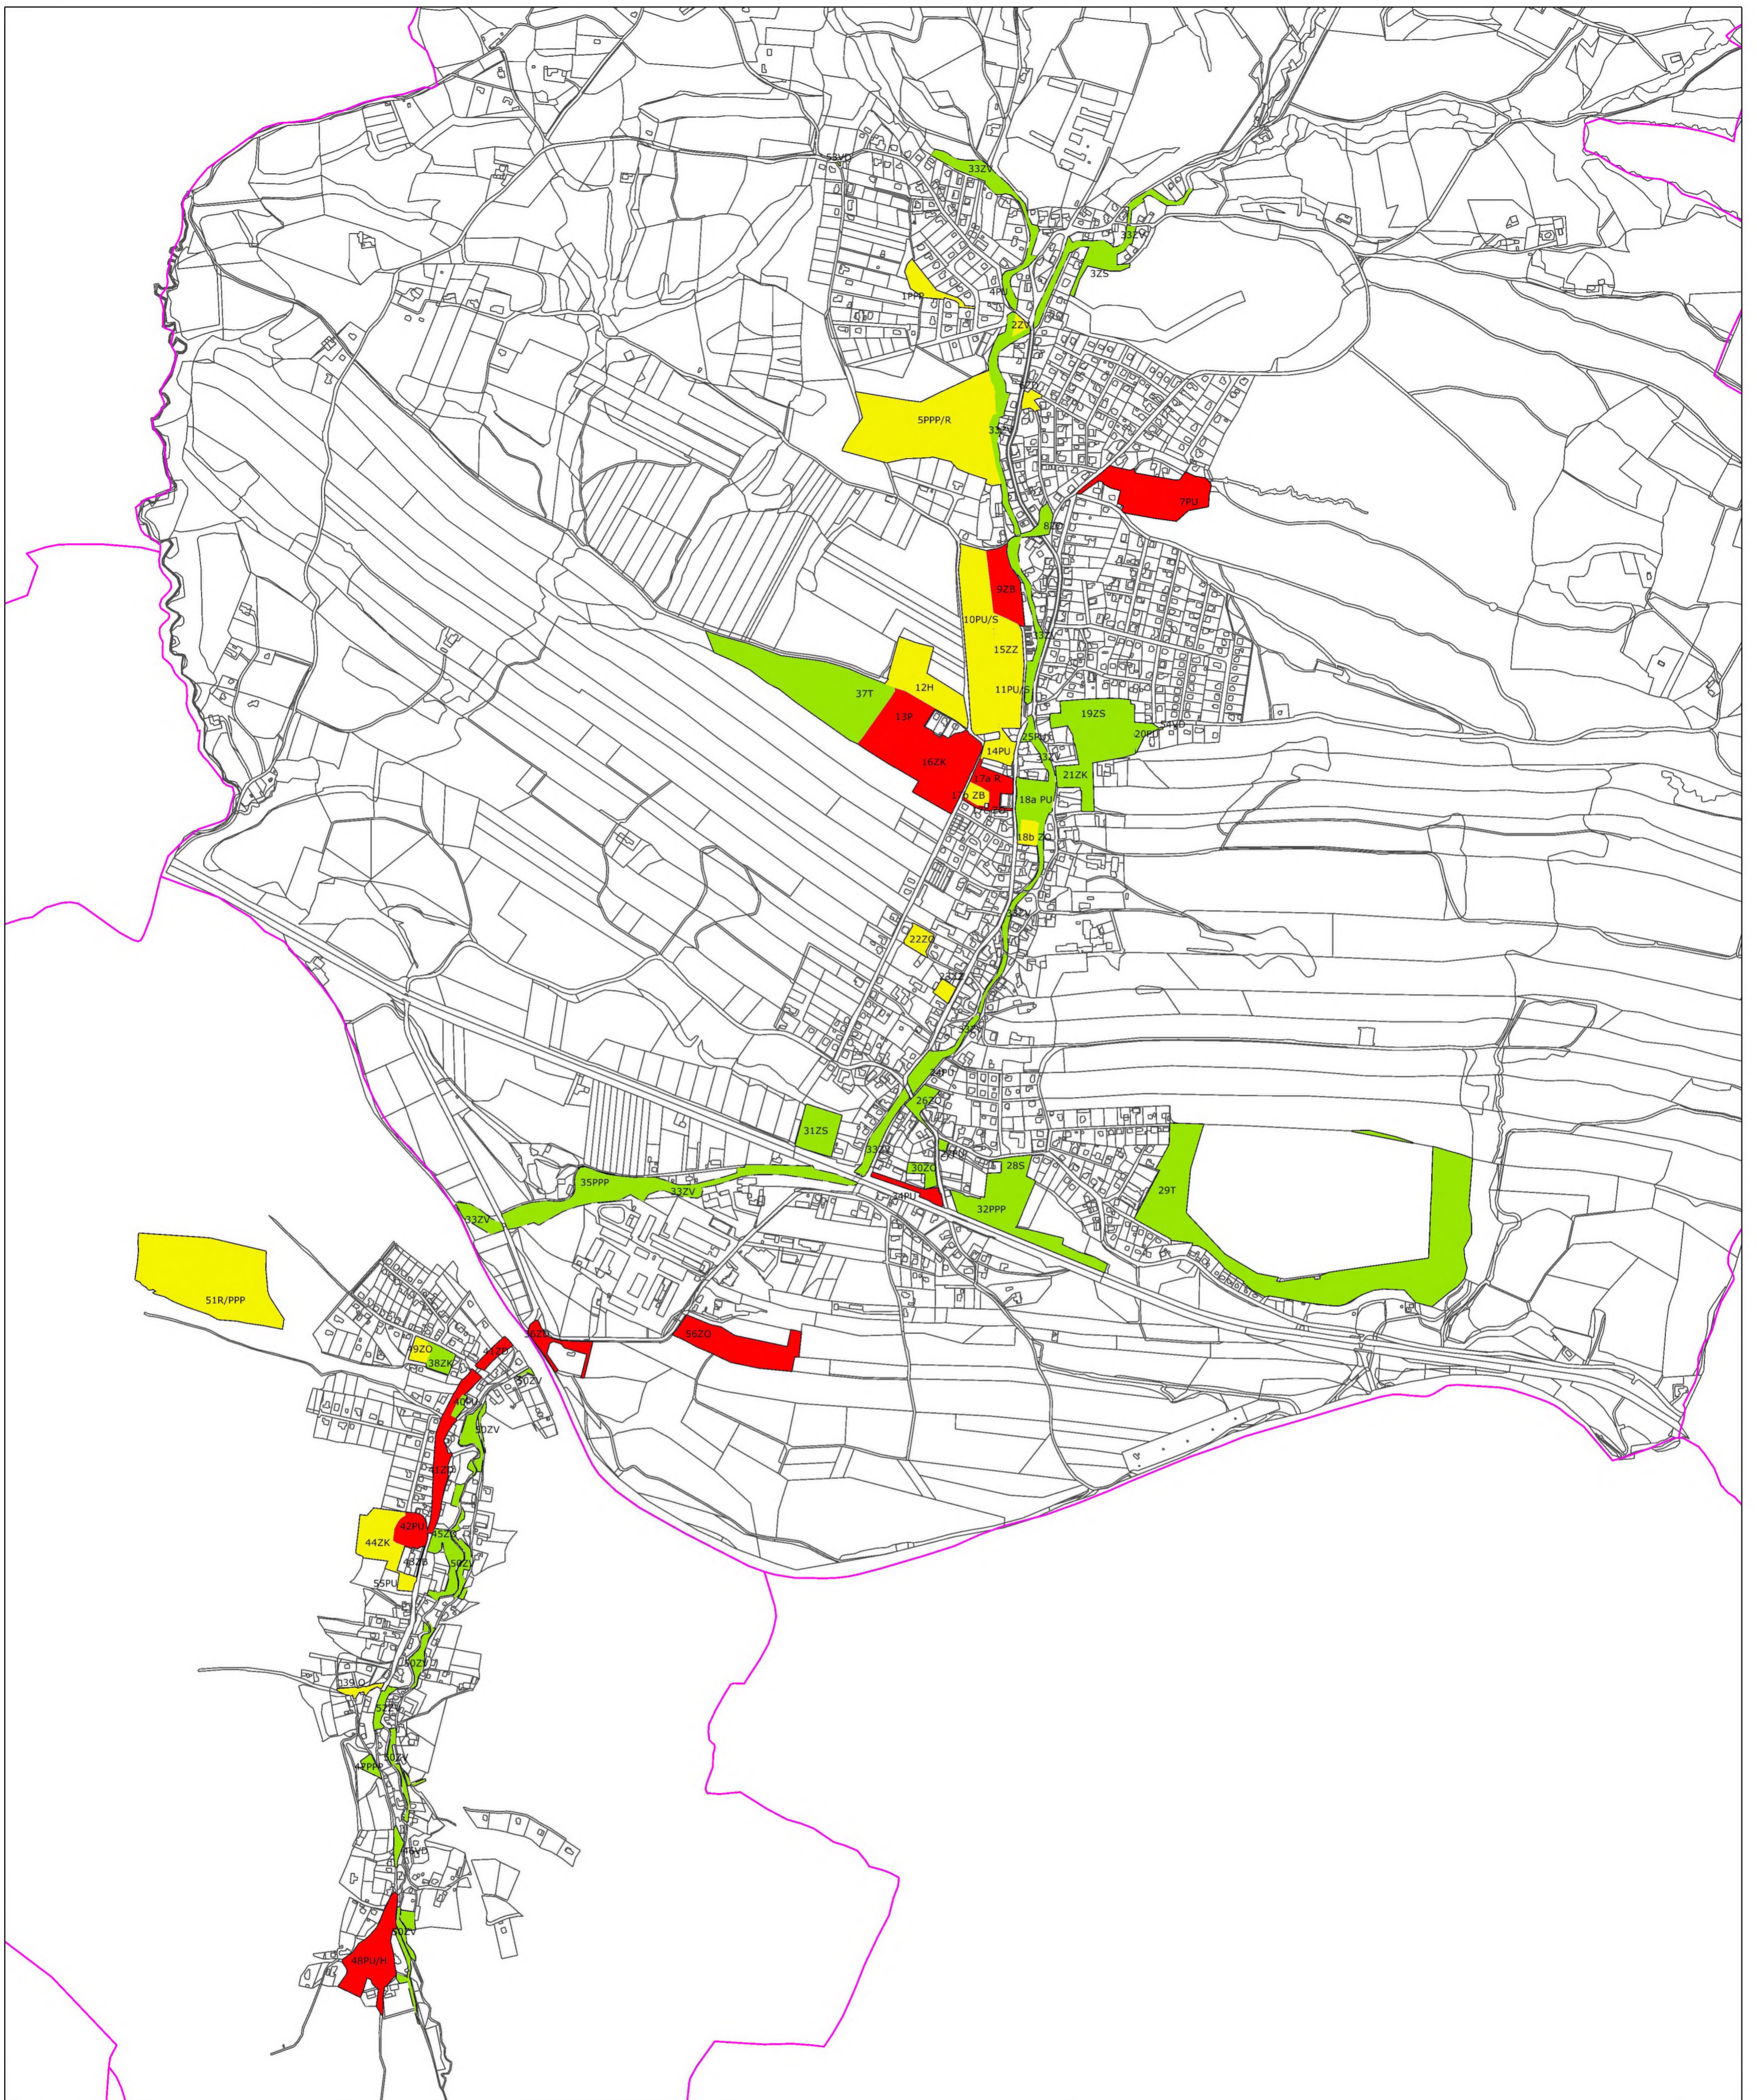
| | |
|--|---|
| | Hranice katastru = řešeného území |
| | Hranice parcel dle KN |
| | Hranice základní plochy (FKJZ) |
| | Sídelní zeleň v hlavní funkci - stabilní |
| | Sídelní zeleň v hlavní funkci - nestabilní |
| | Sídelní zeleň ve vedlejší funkci - stabilní |
| | Sídelní zeleň ve vedlejší funkci - nestabilní |



| | | |
|---|--|---|
| HLAVNÍ PROJEKTANT ing. Pavla Lorenzová | VYPRACOVAL ing. Pavla Lorenzová | ZAHRAČNÍ A KRAJINÁŘSKÁ ARCHITEKTURA Ing. Pavla Lorenzová Loučka č. 93, 756 44 mob. 727 478 423 e-mail: pavla.lorenzova@seznam.cz IČO: 08919962 |
| AKCE: Koncepce sídelní zeleně obce Zašová | FORMÁT: A2 | DATUM: 12/2020 |
| OBSAH: Makrokompozice systému sídelní zeleně | ZAK. ČÍSLO: 4/2020 | ARCH. ČÍSLO: 104/2020 |
| | MĚŘÍTKO: 1 : 20 000 | ČÍSLO VÝKRESU: 6 |
| | | 1 : 15 000 |



| | | |
|---|---|---|
| <p>Hranice katastru = řešeného území</p> <p>Hranice parcel dle KN</p> <p>Hranice základní plochy (FKJZ)</p> <p>Sídelní zeleň v hlavní funkci - nestabilní</p> <p>Sídelní zeleň ve vedlejší funkci - stabilní</p> <p>Sídelní zeleň ve vedlejší funkci - nestabilní</p> <p>Skladební prvky systému zeleně</p> <p>Hlavní rozvojová osa</p> <p>Vedlejší rozvojová osa</p> <p>Návaznost na krajinu</p> <p>Hlavní rozvojový uzel</p> <p>Vedlejší rozvojový uzel</p> <p> P park PU parkové upravené plocha OU ostatní zeleň OU obytná ulice OU rekreační zeleň OU ochranná zeleň S1 hřbitov S2 sad PPP přírodní podkladní plocha VD významný detail </p> <p> ZB zeleň obytných souborů ZD zeleň dopravních staveb ZO zeleň ostatní občanské vybavenosti ZK zeleň ekologická a kulturního zařazení ZS zeleň sportovní ZV zeleň vodní ZZ zeleň zdravotnických zařízení </p> | <p>Podklad dle ÚPD</p> <p>Zastavěné území obce Zašová (dle aktuálního ÚPD)</p> <p>plochy lesní</p> <p>plochy krajinné</p> <p>plochy přírodní</p> <p>ÚSES - stávající prvky</p> <p>ÚSES - navržené prvky</p> <p>Podklad dle KPÚ</p> <p>Interakční prvek navržený</p> <p>Interakční prvek stávající</p> <p>Podklad dle KN</p> <p>Parcely dle KN v majetku obce (stav - březen 2019)</p> | <p>Kostel - kulturní dominanta</p> <p>Kříž, kaplička, památník</p> <p>Památný strom</p> <p>Cyklotrasa</p> <p>Turistická trasa /Naučná stezka</p> <p>Velkoplošné zvláště chráněné území - CHKO Beskydy</p> <p>Maloplošné zvláště chráněné území</p> <p>Vyhlídkové místo - panoramatické výhledy</p> <p>Aleje stávající</p> <p>Aleje navržené</p> |
|---|---|---|

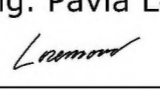
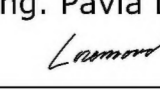

| | | |
|----------------------|--|-------------------------------------|
| HLAVNÍ PROJEKTANT | VYPRACOVAL | ZAHRADNÍ A KRAJINÁŘSKÁ ARCHITEKTURA |
| Ing. Pavla Lorenzová | Ing. Pavla Lorenzová | Ing. Pavla Lorenzová |
| AKCE: | Koncepce sídelní zeleně obce Zašová | |
| OBSAH: | Komplexní návrh funkčního a prostorového uspořádání systému zeleně | |
| FORMÁT | A0 | |
| DATUM | 12/2020 | |
| ZAK. ČÍSLO | 4/2020 | |
| ARCH. ČÍSLO | 104/2020 | |
| MĚŘÍTKO | ČÍSLO VÝKRESU | |
| 1 : 7 500 | 7 | |



-  Hranice parcel dle KN
-  Hranice základní plochy (FKJZ)
-  Regearace zeleně I. etapa
-  Regenerace zeleně II. etapa
-  Regenerace zeleně III. etapa
nebo bez plánovaného zásahu

| | |
|-----|-------------------------|
| P | park |
| PU | parkově upravená plocha |
| O | ostatní zeleň |
| OU | obytná ulice |
| R | rekreační zeleň |
| T | ochranná zeleň |
| H | hřbitovy |
| S | sad |
| PPP | přírodě podobná plocha |
| VD | významný detail |

| | |
|----|--------------------------------------|
| ZB | zeleň obytných souborů |
| ZD | zeleň dopravních staveb |
| ZO | zeleň ostatní občanské vybavenosti |
| ZK | zeleň školních a kulturních zařízení |
| ZS | zeleň sportovišť |
| ZV | Zeleň vodotečí |
| ZZ | Zeleň zdravotnických zařízení |

| | | |
|--|---|---|
| HLAVNÍ PROJEKTANT ing. Pavla Lorenzová  | VYPRACOVAL ing. Pavla Lorenzová  | ZAHRADNÍ A KRAJINÁŘSKÁ ARCHITEKTURA  Ing. Pavla Lorenzová Loučka č. 93, 756 44 mob. : 737 479 423 e-mail: pavlalorenzova@seznam.cz IČO : 00918962 |
| AKCE: Koncepce sídelní zeleně obce Zašová | | FORMÁT: A2 |
| OBSAH: Etapizace realizace regenerace zeleně | | DATUM: 12/2020 |
| | | ZAK. ČÍSLO: 4/2020 |
| | | ARCH. ČÍSLO: 104/2020 |
| | | MĚŘÍTKO: ČÍSLO VÝKRESU |
| | | 1 : 10 000 8 |