
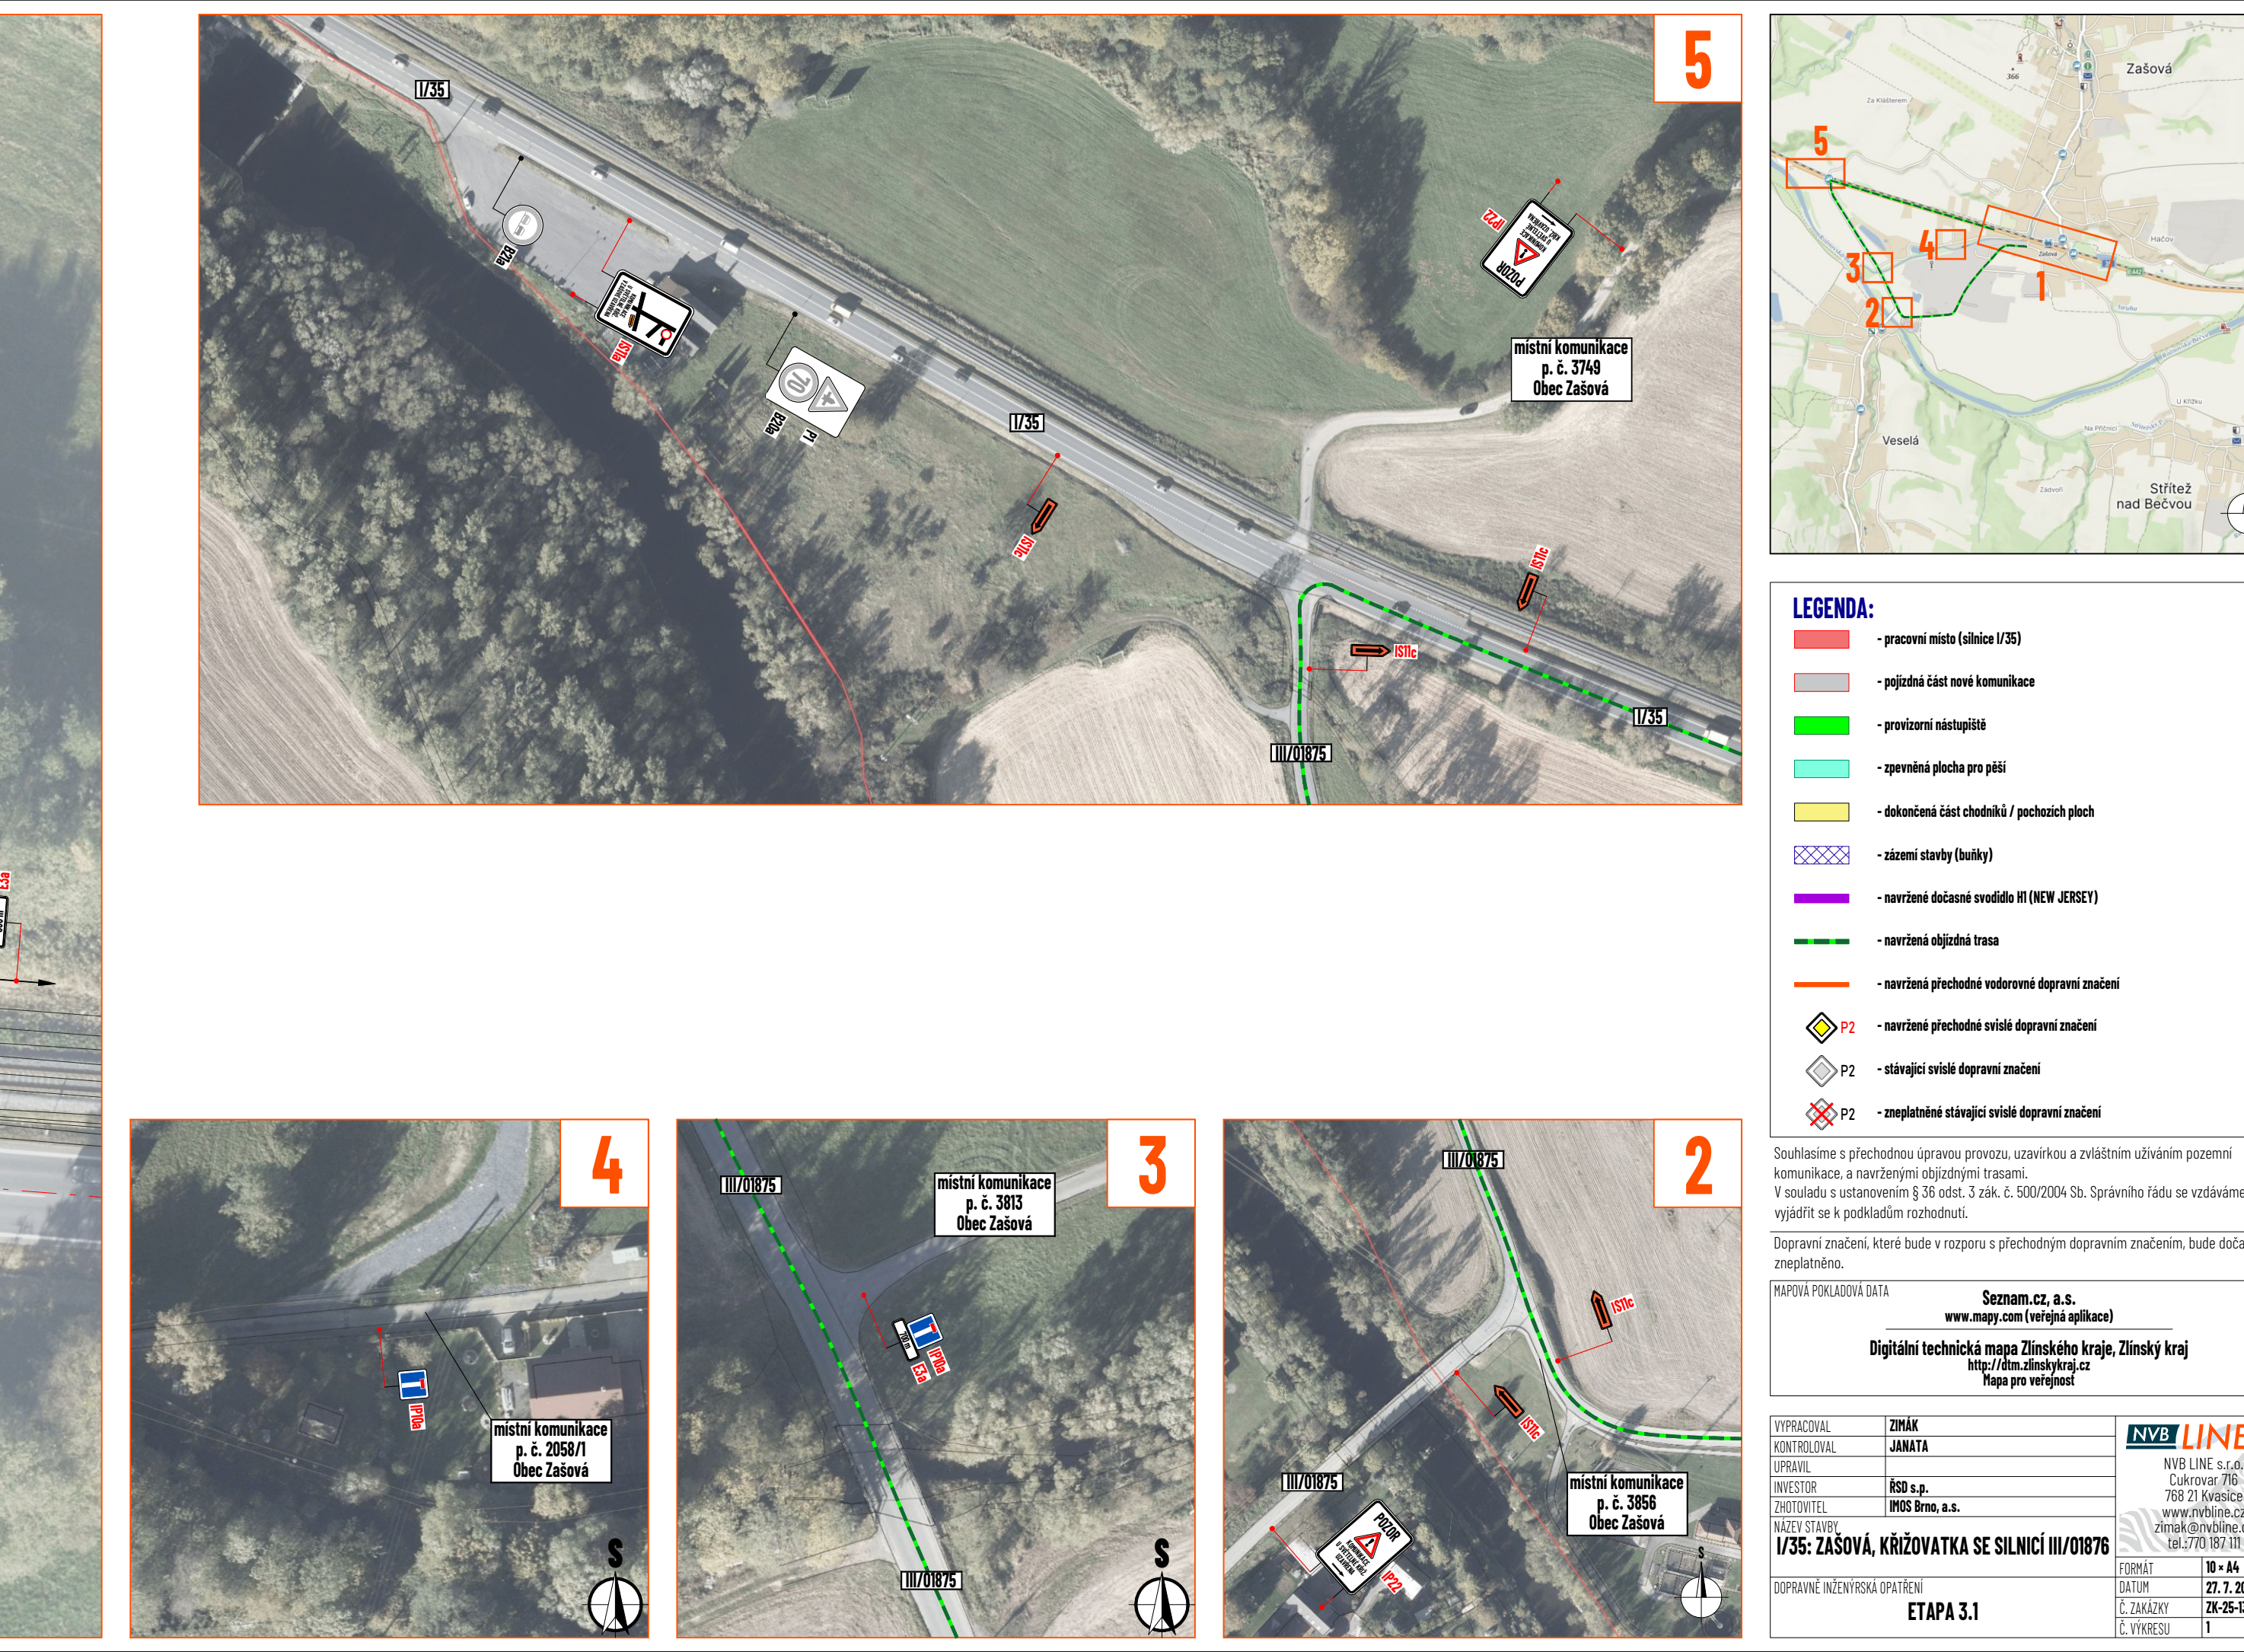


 

- LEGENDA:**
- pracovní místo silnice I/35
 - původní část nové komunikace
 - provizorní nástupiště
 - zpevněná plocha pro pěší
 - dokončení části chodníků / pojezdových ploch
 - zácloně starých (bunty)
 - navržené dočasné svodidlo H (NEW JERSEY)
 - navržené odbočné trasy
 - navržené přechodné vodovodní dopravní značení
 - navržené přechodné svodidlo dopravní značení
 - stávající svodidlo dopravní značení
 - zpevněné stávající svodidlo dopravní značení

MAPOVÁ FIDELITA DATA

Seznam.cz, a.s.
www.seznam.cz
Digitální technická mapa Zlínského kraje, Zlínský kraj
http://dm.zlinskykraj.cz
Mapa pro veřejnost

VYPRACOVAN	ZNAK	
KONTROLOVAL	JANATA	
OPRAVIL	REDA	
INVESTOR	INOS Brno, a.s.	
ZADAVATEL	INOS Brno, a.s.	
NÁZEV STAVBY	I/35: ZAŠOVÁ, KŘÍŽOVATKA SE SILNICÍ III/01876	
FORMÁT	A4	
DATUM	27.7.2025	
DOPRAVNÍ NÁSTAVOVÁ OPATŘENÍ	2K-25-1133	
ETAPA 3.1		