


LEGENDA INŽ. SÍTÍ

- plýnovod
- vedení E-ON
- veřejné osvětlení
- vodovod
- kanalizace
- telecom

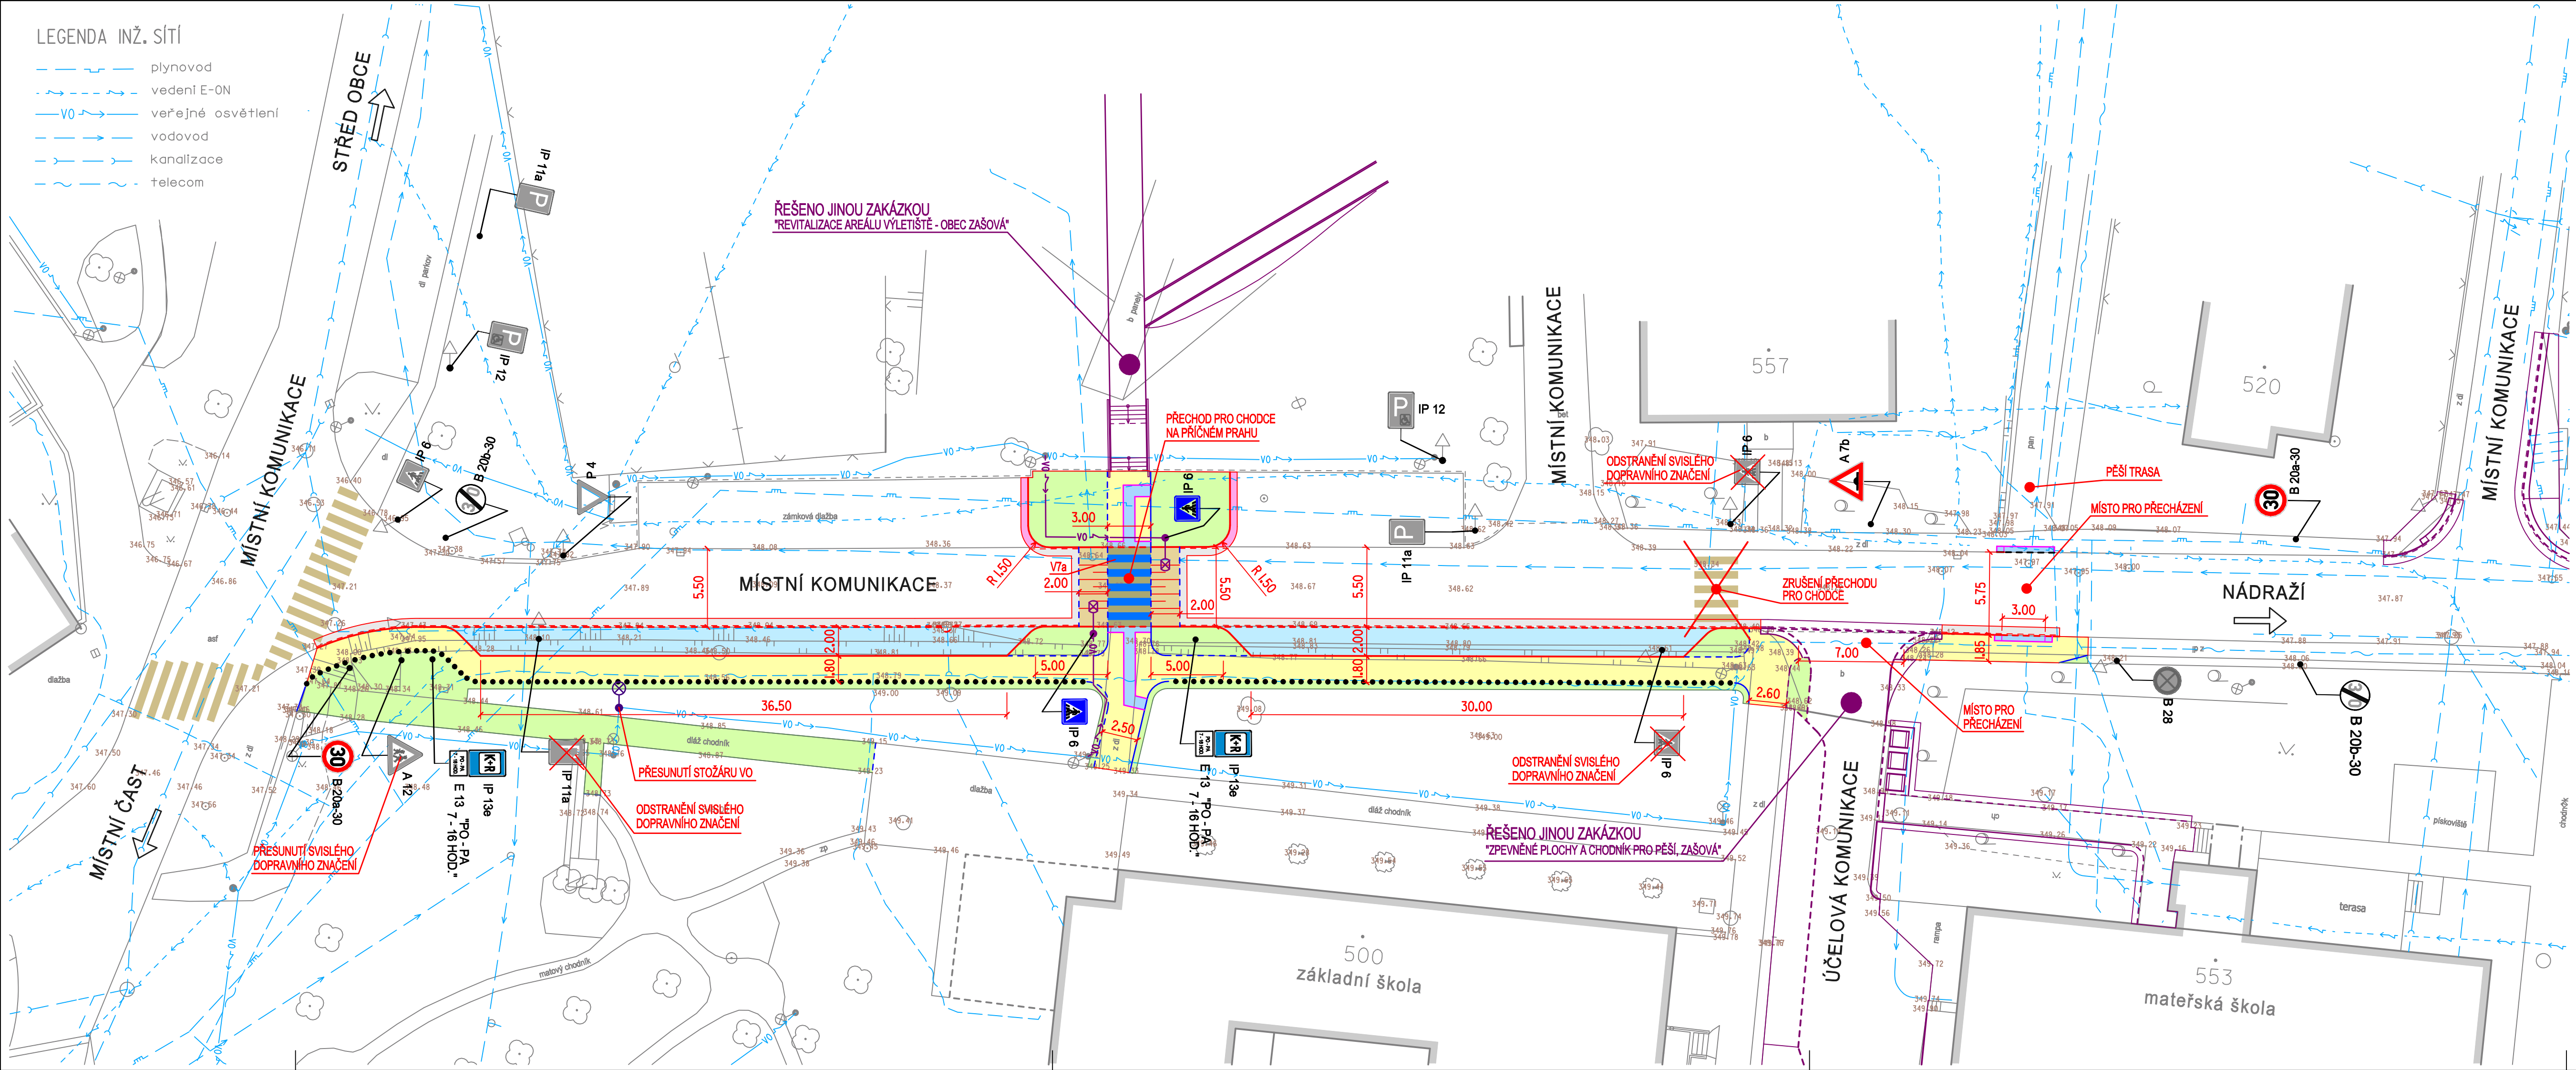

LEGENDA NAVRŽENÝCH INŽENÝRSKÝCH SÍTÍ

- SO 401 - PŘELOŽKA VEDENÍ CETIN
- SO 401 - CHRÁNIČKA SYSPRO, SOUBĚŽNĚ ULOŽIT REZERVNÍ PE110
- SO 401 - RUŠENÍ INŽENÝRSKÝCH SÍTÍ - VEDENÍ CETIN

LEGENDA

- STÁVAJÍCÍ OBJEKTY
- KOMUNIKACE - ASFALTOBETON - NOVÁ OBRUSNÁ VRSTVA TL. 50mm
- ODSTAVNÝ PRUH - BETONOVÁ VSAKOVACÍ DLAŽBA 200/200/80mm - ŠEDÁ BARVA
- CHODNÍK - BETONOVÁ DLAŽBA KOST TL. 60mm - ŠEDÁ BARVA
- ZPOMALOVACÍ PRAH - ASFALTOBETON - KOMPLETNÍ KONSTRUKCE
- ZPOMALOVACÍ PRAH (NÁJEZDY) - ŽULOVÁ KOSTKA 100/100/100mm
- PARKOVIŠTĚ - PŘEDLÁŽDĚNÍ - BETONOVÁ DLAŽBA H- PROFIL - ČERVENÁ BARVA
- HUMUSOVÁNÍ TL. 150mm A ZATRAVNĚNÍ
- VAROVNÝ A SIGNÁLNÍ PÁS - RELIÉFNÍ DLAŽBA - ČERVENÁ BARVA
- SILNIČNÍ OBRUBNÍK BO 15/25 (150/250/1000mm) - PŘEVÝŠENÝ 100mm
- NÁJEZDOVÝ OBRUBNÍK BO 15/15 (150/150/1000mm) - PŘEVÝŠENÝ 20mm
- NÁJEZDOVÝ OBRUBNÍK BO 15/15 - STÁVAJÍCÍ (150/150/1000mm) - PŘEVÝŠENÝ 20mm
- BETONOVÝ OBRUBNÍK BO 10/25 (100/250/1000mm) - PŘEVÝŠENÝ 60mm
- BETONOVÝ OBRUBNÍK BO 10/25 (100/250/1000mm) - ZAPUŠTĚNÝ
- BETONOVÁ PALISÁDA, OBDELNÍKOVÝ PŮDORYS výška - 1200mm, rozměr - 180/120mm
- NAVRŽENÉ SVISLÉ DOPRAVNÍ ZNAČENÍ
- STÁVAJÍCÍ SVISLÉ DOPRAVNÍ ZNAČENÍ
- OSVĚTLENÍ PŘECHODU - SVÍTIDLA MACH 1 - HALOGENIDOVÁ VÝBOJKA 150W, VÝLOŽNÍK DL.2,0m, VÝŠKA SLOUPU 6,0m
- NOVÉ ZEMNÍ VEDENÍ VO CYKY-J 4x10, V CELÉ DÉLCE V CHRÁNIČCE

NAVRHOVAL	VYPRACOVAL	Zdeněk Vladyka Na Honech I, 5540, 760 05 - Zlín IČO - 76532232		
ZDENĚK VLADYKA	ZDENĚK VLADYKA			
INVESTOR	OBEC ZAŠOVÁ 36, 756 51 ZAŠOVÁ			
STAVBA	ODSTAVNÝ PRUH A CHODNÍK U ZÁKLADNÍ ŠKOLY, ZAŠOVÁ			FORMÁT: 5 A4 ÚČEL: DUR+DSP+DPS
OBJEKT	SO 101 - ODSTAVNÝ PRUH SO 101 - CHODNÍK			DATUM: 04/2023 ZAK.ČÍSLO: ZV 04-2023
OBSAH	SITUACE			PROFESE: IO KOMUNIKACE
		MĚR: 1:250	Č.V.: 04	Č.REVIZE: