


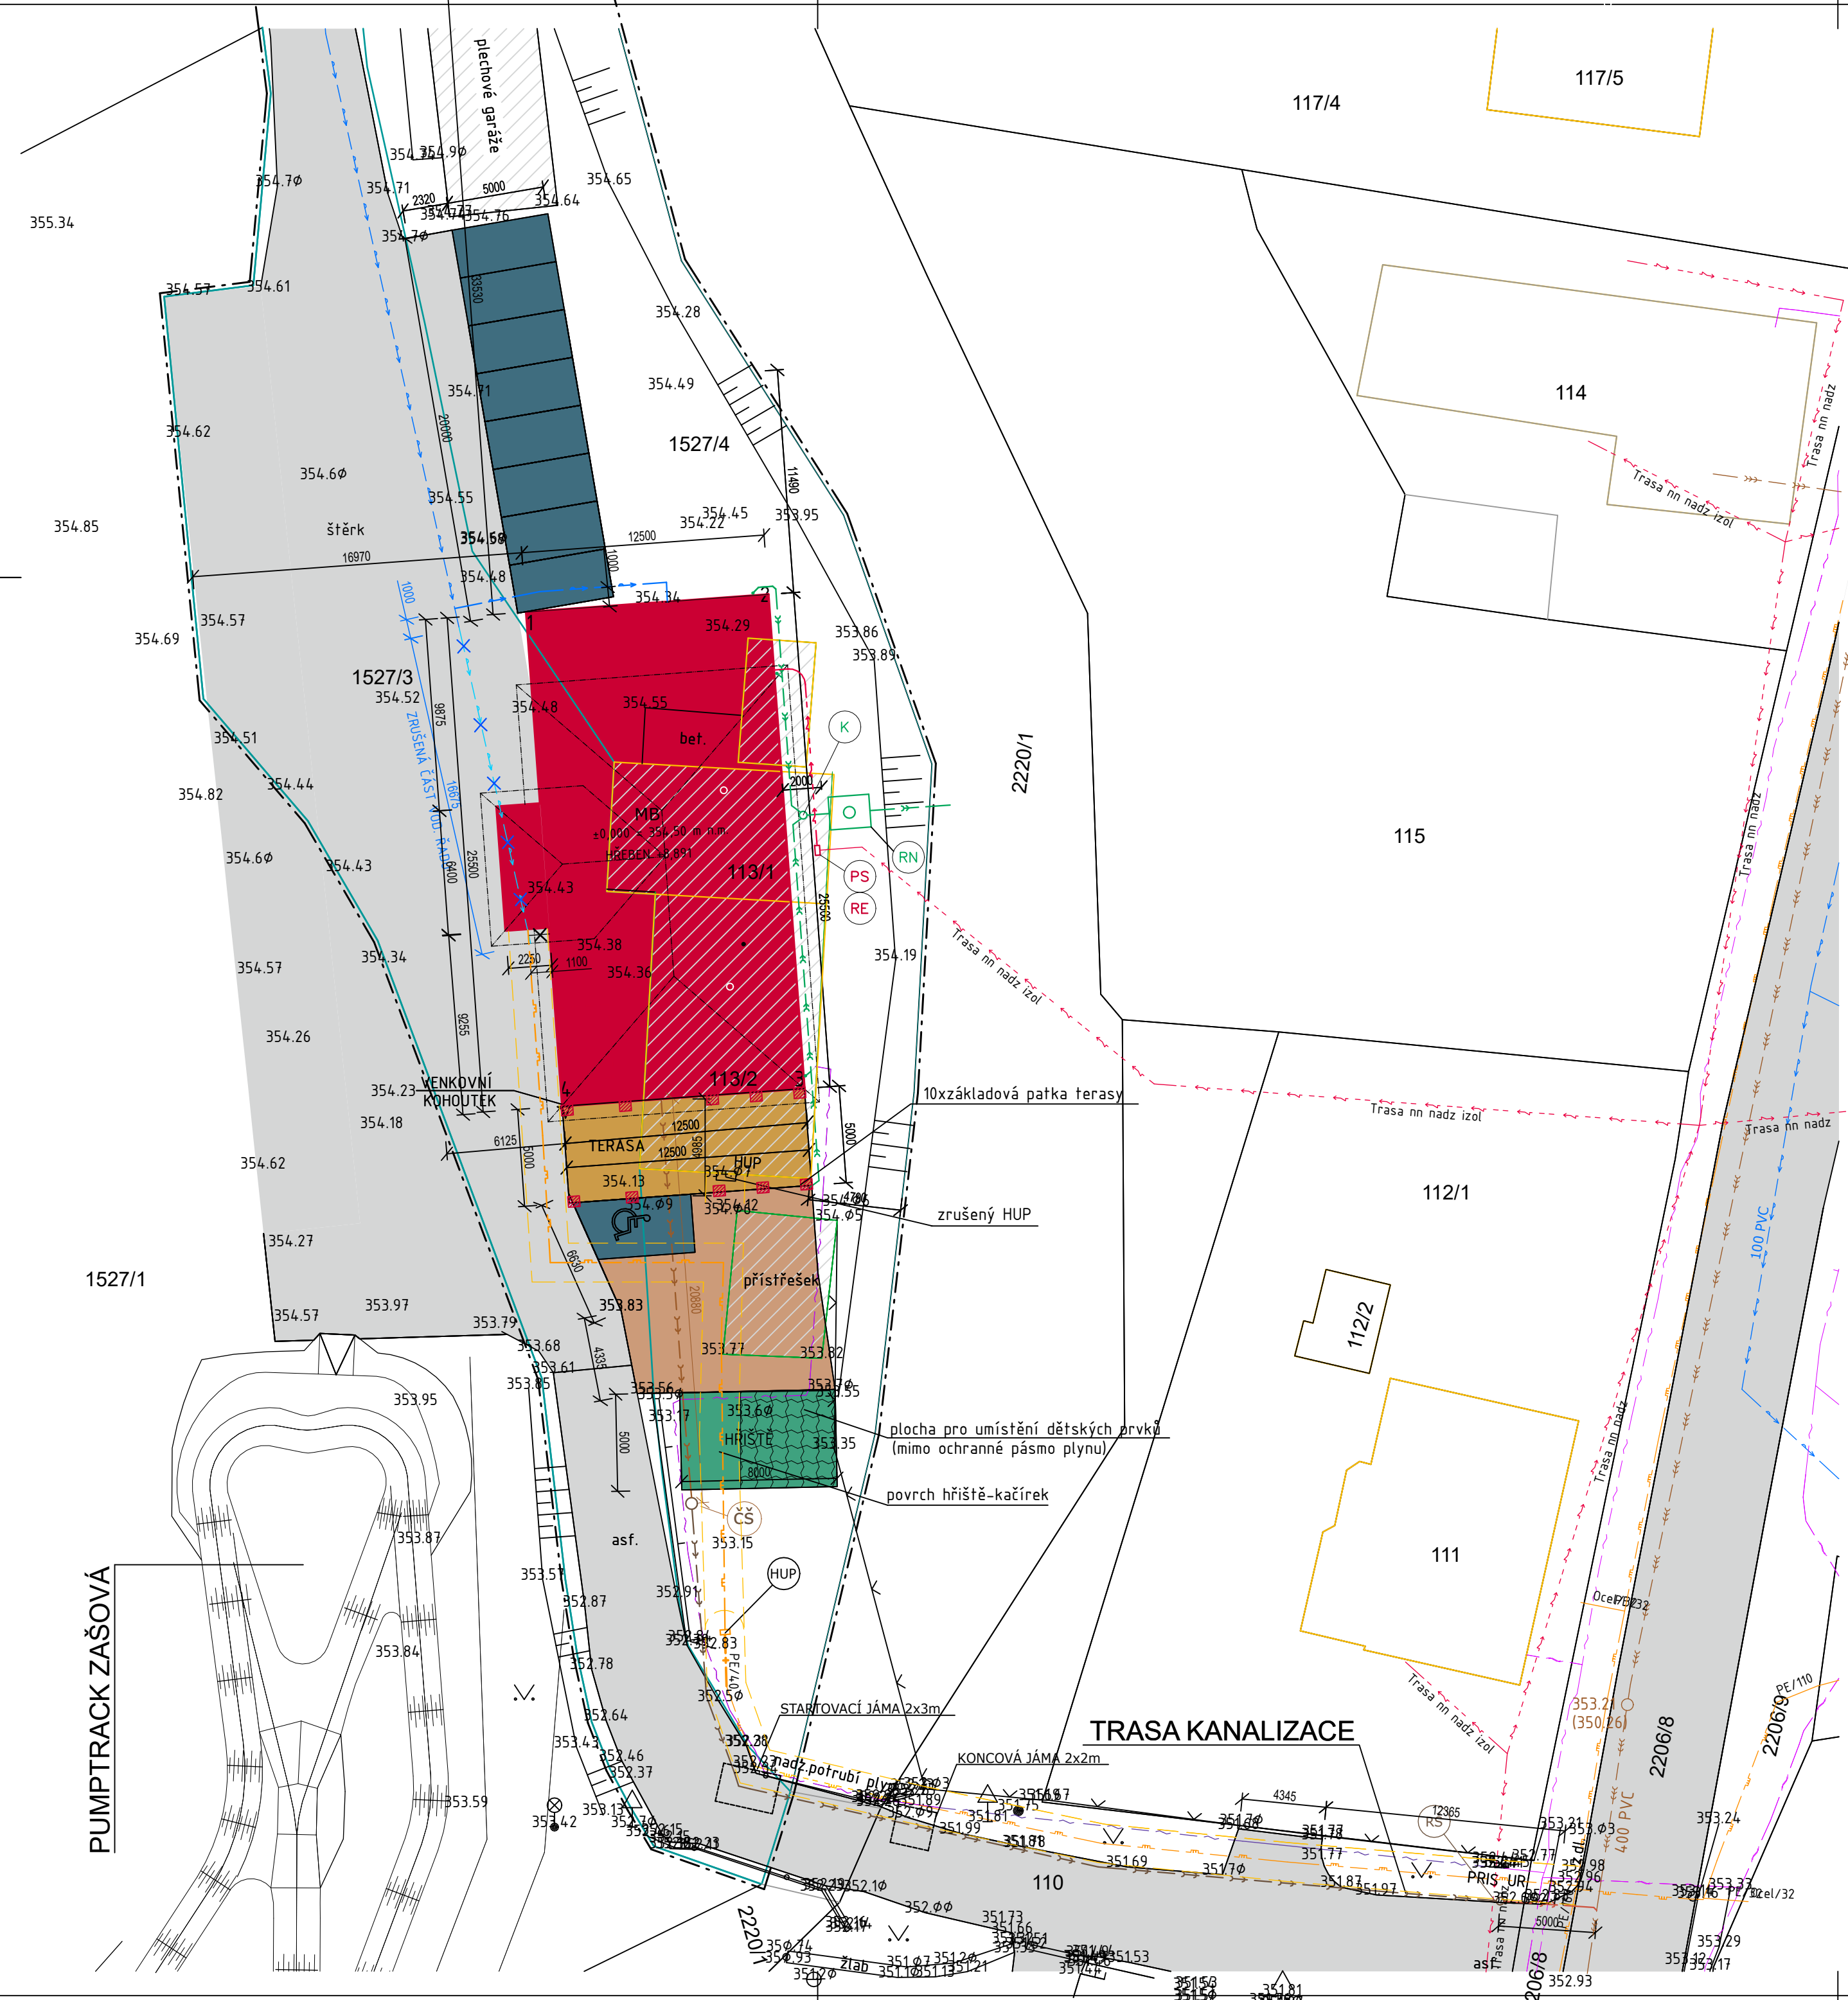

VEŘEJNÉ SÍTĚ TECHNICKÉ INFRASTRUKTURY:

- NADZEMNÍ VEDENÍ KABELU NN - ČEZ
- PLYNOVODNÍ ŘAD NTL - GASNET
- PLYNOVODNÍ ŘAD NTL - GASNET - NADZEMNÍ VEDENÍ
- OCHRANNÉ PÁSMO PLYNOVODU
- VODOVODNÍ ŘAD 80PE - VaK VSETÍN
- ZRUŠENÁ ČÁST STÁVAJÍCÍ PŘÍPOJKY , dl.1,1 m
- ZRUŠENÁ ČÁST VODOVODNÍHO ŘADU 80PE, dl.16,675 m
- JEDNOTNÁ KANALIZACE PVC- VaK VSETÍN
- TELEVIZNÍ KABELOVÝ ROZVOD - TKR ZAŠOVÁ
- SDĚLOVACÍ KABEL - CETIN s.r.o.

DOMOVNÍ SÍTĚ TECHNICKÉ INFRASTRUKTURY:

- NOVÁ DOMOVNÍ GRAVITAČNÍ KANALIZACE KG DN160 DN 150, dl.20,90 m
- DOMOVNÍ VODOVOD PE d40
- NOVÁ DOMOVNÍ DEŠŤOVÁ KANALIZACE DN 110-150, dl. m
- VNITŘNÍ TRASA PLYNOVODU

PŘÍPOJKY NA TECHNICKOU INFRASTRUKTURU:

- NOVÁ TLAKOVÁ PŘÍPOJKA SPLAŠKOVÁ KANALIZACE PVC d50 dl.52.0 m
- NOVÁ GRAVITAČNÍ PŘÍPOJKA SPLAŠKOVÁ KANALIZACE KG DN160 dl.5 m
- NOVÁ VODOVODNÍ PŘÍPOJKA PE d40, dl.12,00m
- NOVÁ PŘÍPOJKA PLYNU

LEGENDA:

- HRANICE POZEMKU p.č. 113/1, 113/2, 1527/3, 1527/4
- HRANICE ŘEŠENÉHO ÚZEMÍ
- SO 01 MULTIFUNKČNÍ BUDOVA: 333,15 m²
- STÁVAJÍCÍ ODSTRANĚNÁ STAVBA
- STÁVAJÍCÍ ODSTRANĚNÁ STAVBA PŘÍSTŘEŠKU
- PLOCHA PRO UMÍSTĚNÍ DĚTSKÝCH PRVKŮ
- ZPEVNĚNÉ PLOCHY-94,82m² (BET. ZÁMKOVÁ DLAŽBA)
- TERASA-62,52M² (BET. ZÁMKOVÁ DLAŽBA)
- PARKOVACÍ STÁNÍ-100m² (BET. ZÁMKOVÁ DLAŽBA)
- DĚTSKÉ HRISTĚ-40,0M² (POVRCH -KAČÍREK)
- STÁVAJÍCÍ KOMUNIKACE
- STÁVAJÍCÍ OPLOCENÍ
- HRANICE PARCEL DLE KN
- VEDLEJŠÍ STAVBY

LEGENDA ZNAČEK:

- SO 01 MULTIFUNKČNÍ BUDOVA: 333,15 m² ±0,000 = 354,50 m n.m. Bpv; HŘEBEN +8,891 m
- REVIZNÍ ŠACHTA DEŠŤOVÉ KANALIZACE DN 400
- ČERPAČÍ ŠACHTA
- RETENČNÍ NÁDRŽ O OBJEMU 6 m³ S PŘEPADEM DO MÍSTNÍ VODOTEČE
- SKŘÍŇ HLAVNÍHO UZÁVĚRU PLYNU
- UKLIDŇOVACÍ ŠACHTA DN 400
- POJISTKOVÁ SKŘÍŇ
- ELEKTROMĚROVÝ ROZVADĚČ (ZAJIŠŤUJE ČEZ DISTRIBUCE a.s. - PŘEDMĚTEM POUZE DOMOVNÍ VEDENÍ NN)

VÝŠKA TERÉNU		
Č.	PŮVODNÍ	UPRAVENÝ
1	-0,030	-0,200
2	-0,970	-0,200
3	-0,530	-0,200
4	-0,410	-0,200
±0,000 = 354,50 m n.m. Bpv		

DOTČENÉ POZEMKY PŘÍPOJKAMI:

- p.č. 2220/1 – vodní plocha (výměra : 19457 m²)
- VLASTNÍK : Česká republia
- Lesy České republiky, s.p., Přemyslova 1106/19, Nový Hradec Králové, 50008 Hradec Králové – dle LV č. 980
- p.č. 110 – ostatní plocha (výměra : 856 m²)
- VLASTNÍK : Obec Zašová, č. p. 36, 75651 Zašová – dle LV č. 10001
- p.č. 2206/8 – ostatní plocha (výměra : 1440m²)
- VLASTNÍK : Obec Zašová, č. p. 36, 75651 Zašová – dle LV č. 10001

DOTČENÉ POZEMKY STAVBOU:

- p.č. 113/1 – zastavěná plocha a nádvoří (výměra : 76 m²)
- p.č. 113/2 – zastavěná plocha a nádvoří (výměra : 125 m²)
- p.č. 1527/3 – ostatní plocha – ostatní komunikace (výměra : 1049 m²)
- p.č. 1527/4 – ostatní plocha – jiná plocha (výměra : 1065 m²)
- VLASTNÍK : Obec Zašová, č. p. 36, 75651 Zašová – dle LV č. 10001

SOUSEDNÍ POZEMKY :

k. ú. Zašová, parc. č. 121/1, 121/2, 1527/1, 1533/11, 2220/1

±0,000 = 354,50 m n.m. Bpv

PROJEKTANT:	Bc. TOMÁŠ KOUŘIL, Smart stavby s.r.o.; IČO: 06418171 Horní lán 445/1, 783 01 Olomouc	Smart	
AUTORIZACE:	Ing. DANA SCHMITTOVÁ ČKAIT 1201877	STUPEŇ:	DÚS+DOS
INVESTOR:	Obec Zašová, č. p. 36, 75651 Zašová	Č. ZAKÁZKY:	23-PROJ ND 026
MÍSTO STAVBY:	Zašová [791164] k. ú. Zašová, parc. č. 113/1, 113/2, 1527/3, 1527/4	FORMÁT:	12xA4
ČÁST:	C. SITUAČNÍ VÝKRESY	DATUM:	ČERVEN 2024
NOVOSTAVBA MULTIFUNKČNÍHO DOMU PRO KULTURNÍ A SPOLKOVOU ČINNOST - ZAŠOVÁ		OBJEKT:	SO 01
KOORDINAČNÍ SITUACE		MĚŘÍTKO:	1 : 250
		ČÍSLO VÝKRESU:	C.03