
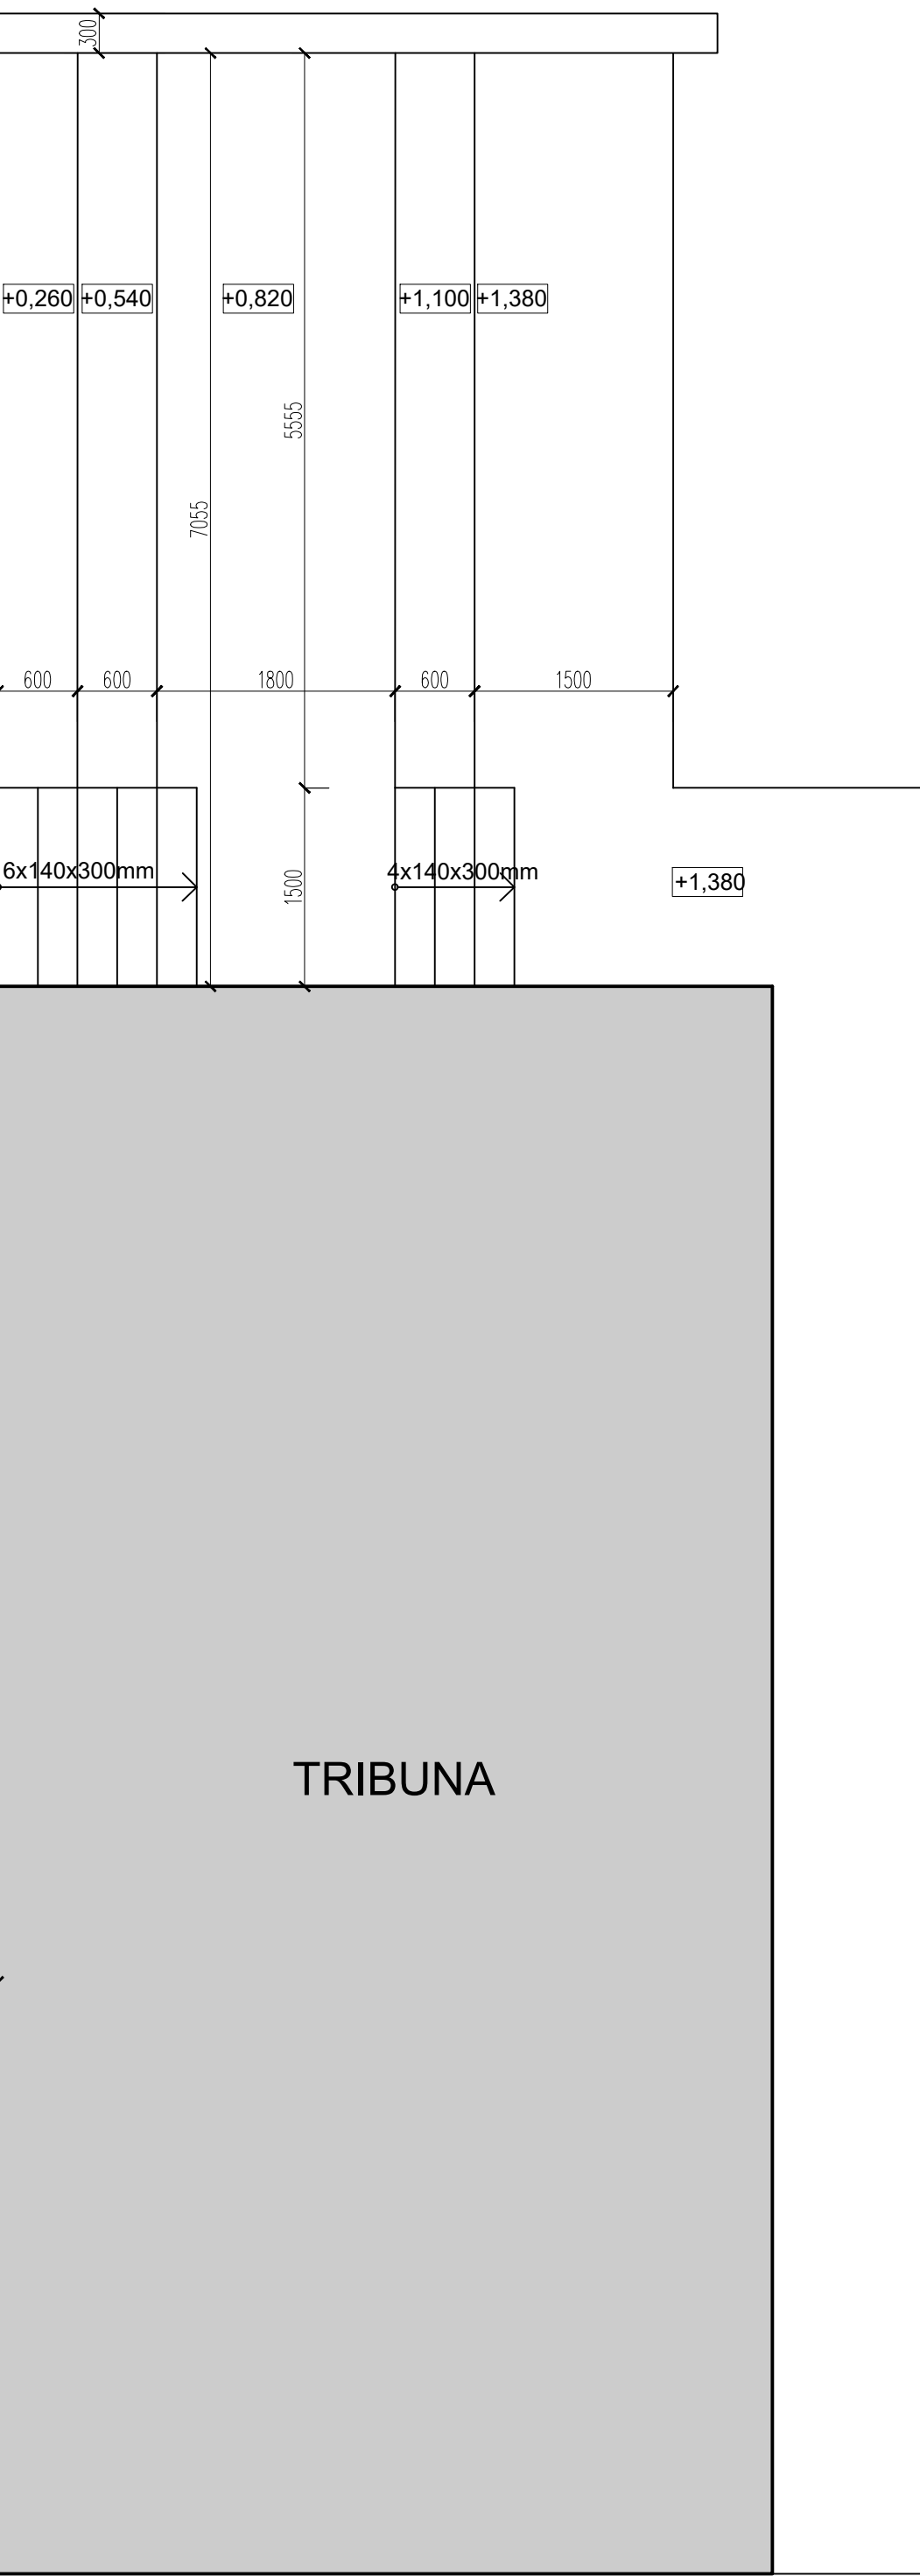


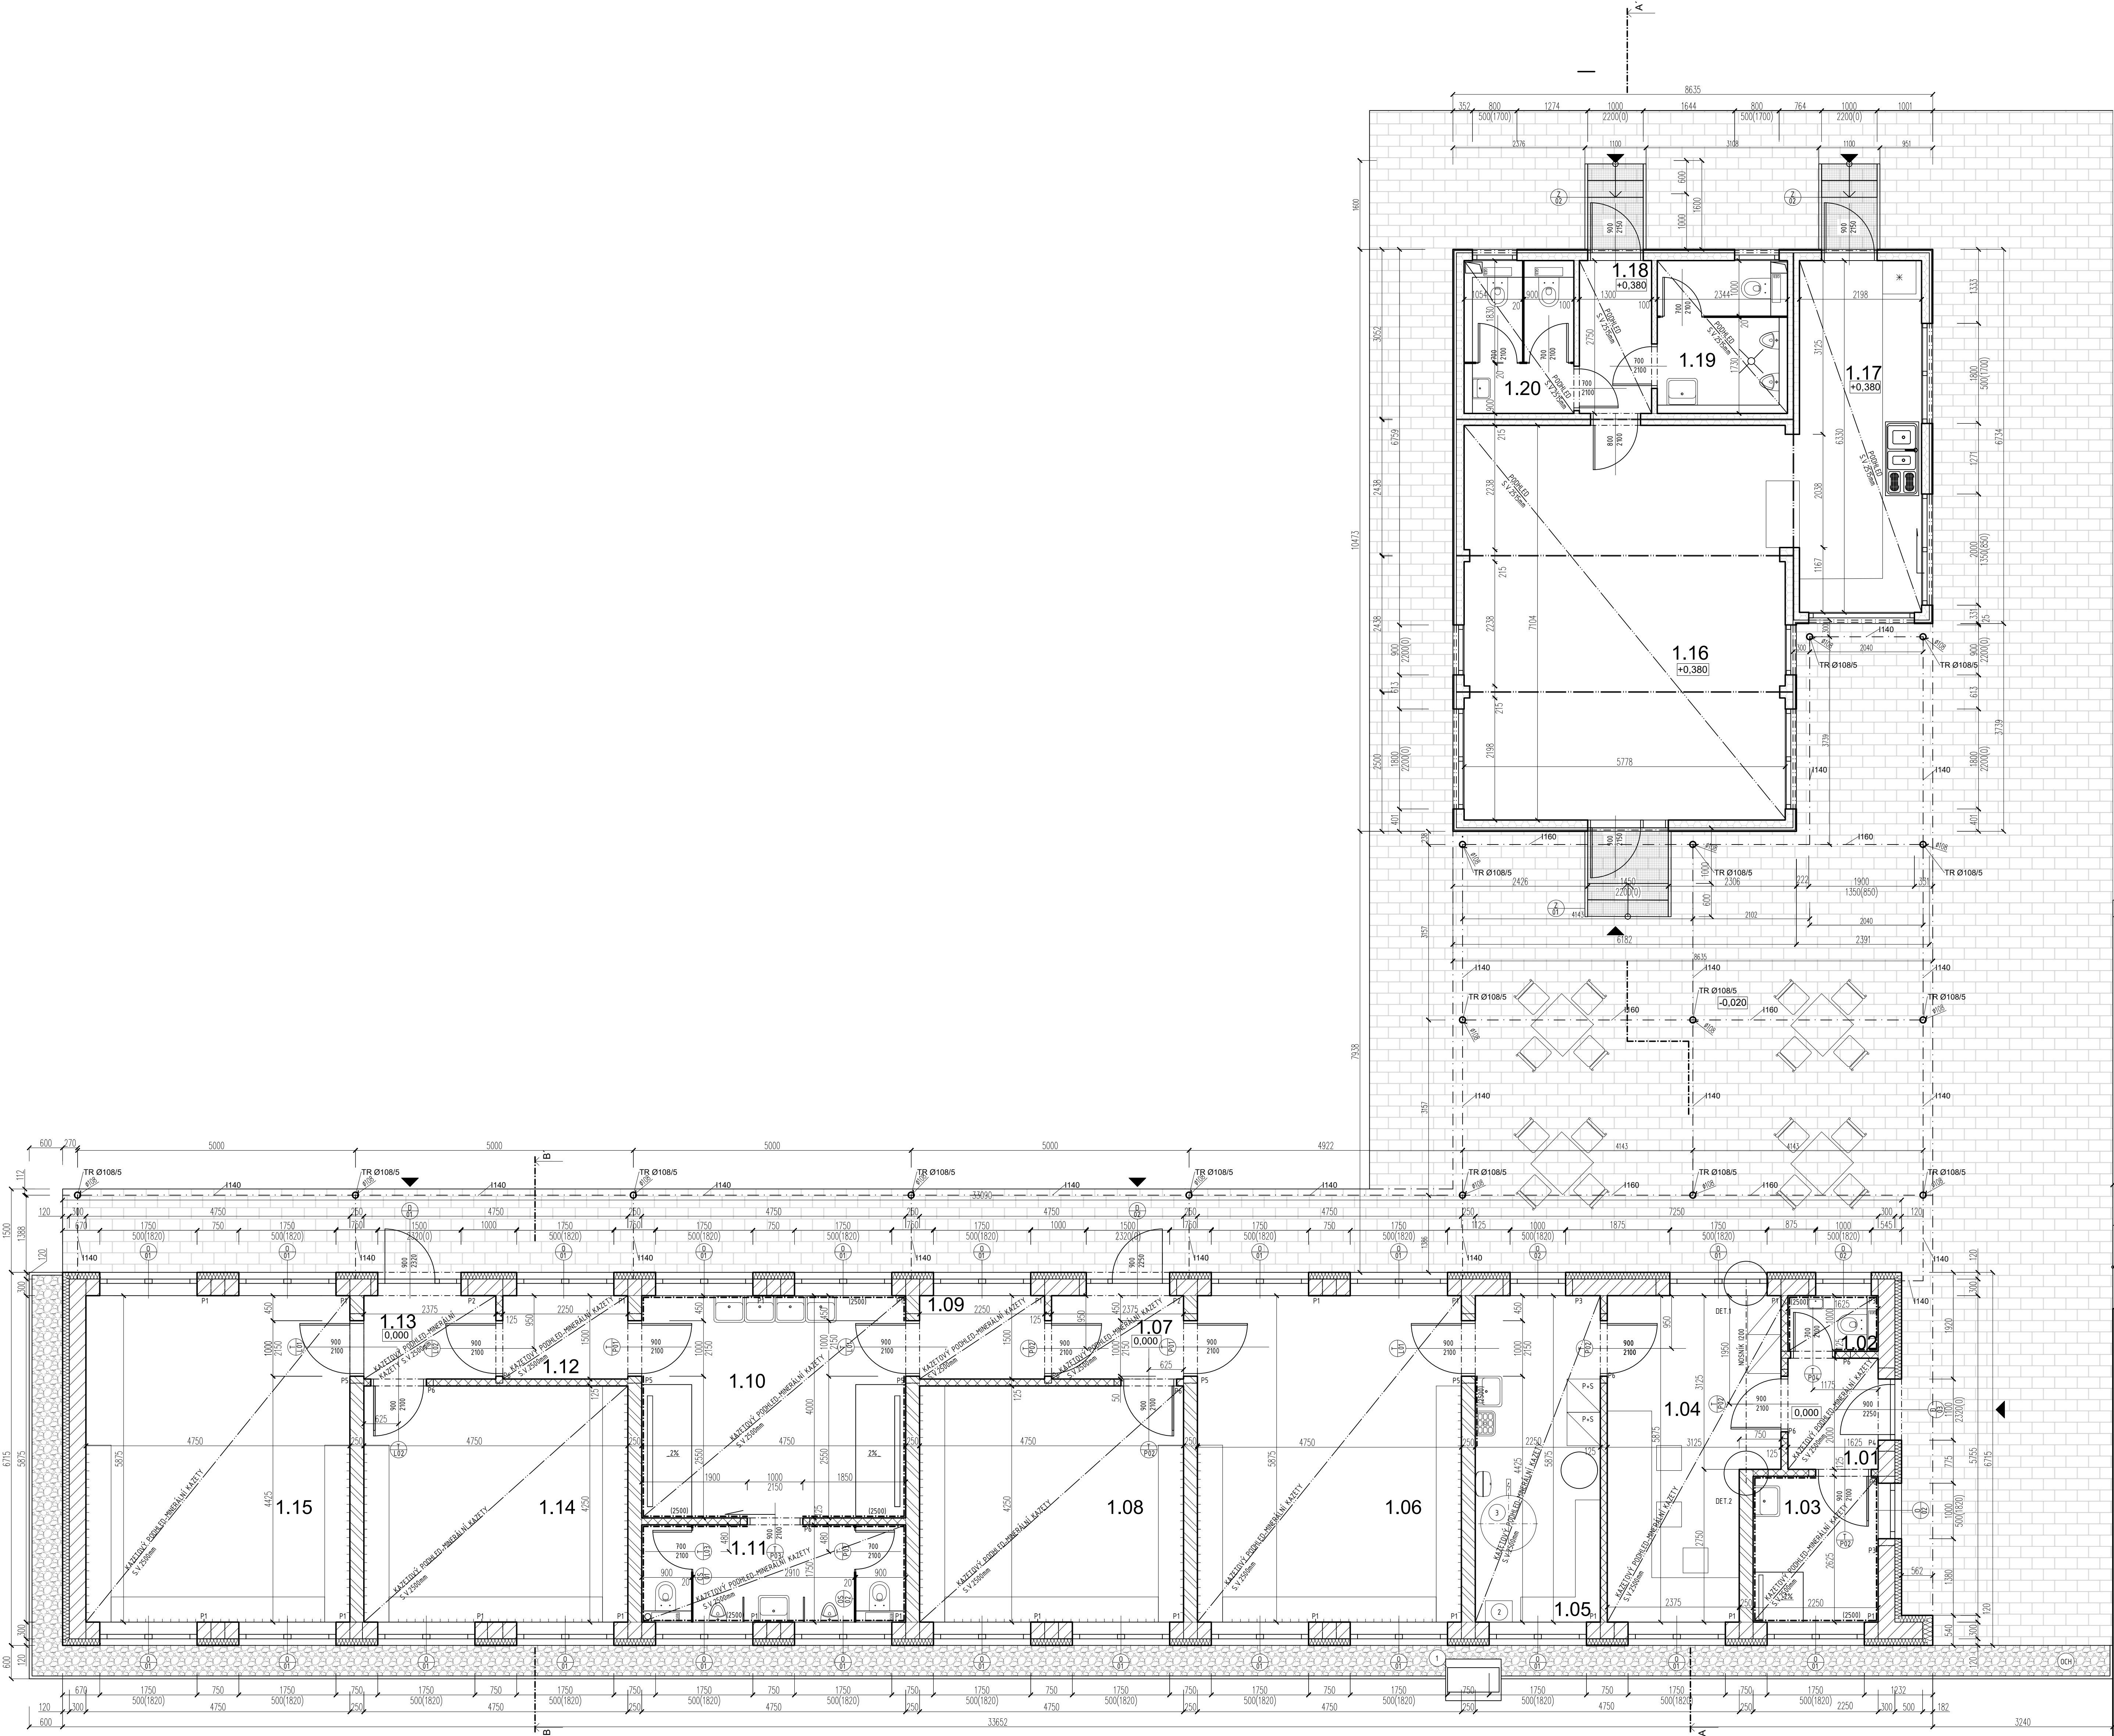


ŠATNY- TABULKA MÍSTNOSTÍ 1NP							
ČÍSLO	NÁZEV	PLOCHA [m²]	PODLAHA	STĚNA	PODHLÉD	POZNÁMKA	
1.01	ZADVEŘÍ	3,25	KERAMICKÁ DLAŽBA	OTĚRUVZORNÁ MALBA	OTĚRUVZORNÁ MALBA	KERAMICKÝ SKLÍK 60mm	
1.02	WC ROZHODČÍ	1,63	KERAMICKÁ DLAŽBA			600x600 mm, v+250 mm	KERAMICKÝ SKLÍK 2100mm
1.03	SPRCHA ROZHODČÍ	5,91	KERAMICKÁ DLAŽBA			600x600 mm, v+250 mm	KERAMICKÝ OBLADL 2100mm
1.04	ŠATNY ROZHODČÍ	16,30	KERAMICKÁ DLAŽBA			600x600 mm, v+250 mm	KERAMICKÝ SKLÍK 60mm
1.05	PRÁDELNA UKLID MÍSTNOST	13,22	KERAMICKÁ DLAŽBA			600x600 mm, v+250 mm	KERAMICKÝ SKLÍK 60mm
1.06	ŠATNY 1	27,91	KERAMICKÁ DLAŽBA			600x600 mm, v+250 mm	KERAMICKÝ SKLÍK 60mm
1.07	ZADVEŘÍ	3,56	KERAMICKÁ DLAŽBA			600x600 mm, v+250 mm	KERAMICKÝ SKLÍK 60mm
1.08	ŠATNY 2	20,20	KERAMICKÁ DLAŽBA			600x600 mm, v+250 mm	KERAMICKÝ SKLÍK 60mm
1.09	CHODBA	3,38	KERAMICKÁ DLAŽBA			600x600 mm, v+250 mm	KERAMICKÝ SKLÍK 60mm
1.10	SPOLEČNÉ SPRCHY	19,00	KERAMICKÁ DLAŽBA			600x600 mm, v+250 mm	KERAMICKÝ OBLADL 2100mm
1.11	WC	8,31	KERAMICKÁ DLAŽBA			600x600 mm, v+250 mm	KERAMICKÝ OBLADL 2100mm
1.12	CHODBA	3,38	KERAMICKÁ DLAŽBA			600x600 mm, v+250 mm	KERAMICKÝ SKLÍK 60mm
1.13	ZADVEŘÍ	3,56	KERAMICKÁ DLAŽBA			600x600 mm, v+250 mm	KERAMICKÝ SKLÍK 60mm
1.14	ŠATNY 3	20,19	KERAMICKÁ DLAŽBA			600x600 mm, v+250 mm	KERAMICKÝ SKLÍK 60mm
1.15	ŠATNY 4	27,91	KERAMICKÁ DLAŽBA			600x600 mm, v+250 mm	KERAMICKÝ SKLÍK 60mm

KLUBOVNA- TABULKA MÍSTNOSTÍ 1NP							
ČÍSLO	NÁZEV	PLOCHA [m²]	PODLAHA	STĚNA	PODHLÉD	POZNÁMKA	
	KLUBOVNA	41,2	PVC PODLAHA	BÍLÉ LAMINO DESKY	BÍLÉ LAMINO DESKY	PVC SKOKL 60mm	
1.17	BUFET	14,1	PVC PODLAHA			v=2,515 m	PVC SKOKL 60mm
1.18	ZADVEŘI	3,6	PVC PODLAHA			v=2,515 m	PVC SKOKL 60mm
1.19	WC MUŽI	6,4	PVC PODLAHA			v=2,515 m	PVC SKOKL 60mm
1.20	WC ŽENY	5,4	PVC PODLAHA			v=2,515 m	PVC SKOKL 60mm
CELKOVÁ PLOCHA		85,93					

- LEGENDA MATERIÁLŮ
- OBVODOVÉ ZDIVO NOSNÉ POROTHERM 30 PROFÍ, PEVNOST P10,15, ZDĚNÉ NA MATLU PRO TENKÉ SPÁRY POROTHERM
 - VNITŘNÍ NOSNÉ ZDIVO POROTHERM 24 PROFÍ, PEVNOST P8,10,15, ZDĚNÉ NA MATLU PRO TENKÉ SPÁRY POROTHERM
 - VNITŘNÍ NENOSNÉ ZDIVO POROTHERM 11,5 PROFÍ, PEVNOST P8,10, ZDĚNÉ NA MATLU PRO TENKÉ SPÁRY POROTHERM
 - TEPELNÁ IZOLACE EPS, TL 120 mm
 - OBVODOVÁ STĚNA KONTEJNERU, POZINKOVANÝ PROFILOVANÝ PLECH 0,55mm, HLoubKA TRAPEZOVÉ VLNY 10mm, BARVA ANTRACIT, Z VNITŘNÍ STRANY 140mm MINERÁLNÍ IZOLACE, VNITŘNÍ ZÁKLOP Z LAMINA TL 10mm
 - OKAPOVÝ CHODNÍK, PRANÉ ŘÍČNÍ KAMENIVO, FRAKCE 16-32 MM

OZN.	NÁZEV	DELKA (mm)	POČET (KS)	SCHEMA
P1	POROTHERM KP 7	2250	22x3	
P2	POROTHERM KP 7	1750	2x3	
P3	POROTHERM KP 7	1250	3x3	
P4	POROTHERM KP 7	1500	1x3	
P5	POROTHERM KP 7	1250	3x5	
P6	POROTHERM KP 11,5	1250	9	

- POZNÁMKY:
- VENKOVNÍ JEDNOTKA TEPELNÉHO ČERPADLA-VZDUCH-VODA
 - VNITŘNÍ JEDNOTKA TEPELNÉHO ČERPADLA
 - ELEKTRICKÝ BOJLER
 - P+8 PRÁČKA SE SUŠIČKOU NAD SEBOU
 - Z X ZÁMEČNÍKY VÝROBEK, ZÁBRADLÍ +SCHODIŠTĚ VIZ SAMOSTATNÝ VÝKRES
 - OCH OKAPOVÝ CHODNÍK, Š 600 MM, PRANÉ ŘÍČNÍ KAMENIVO, FRAKCE 16-32 MM, OHRANICENÍ BETONOVÝMI OBRUBNÍKY, Š 50 MM

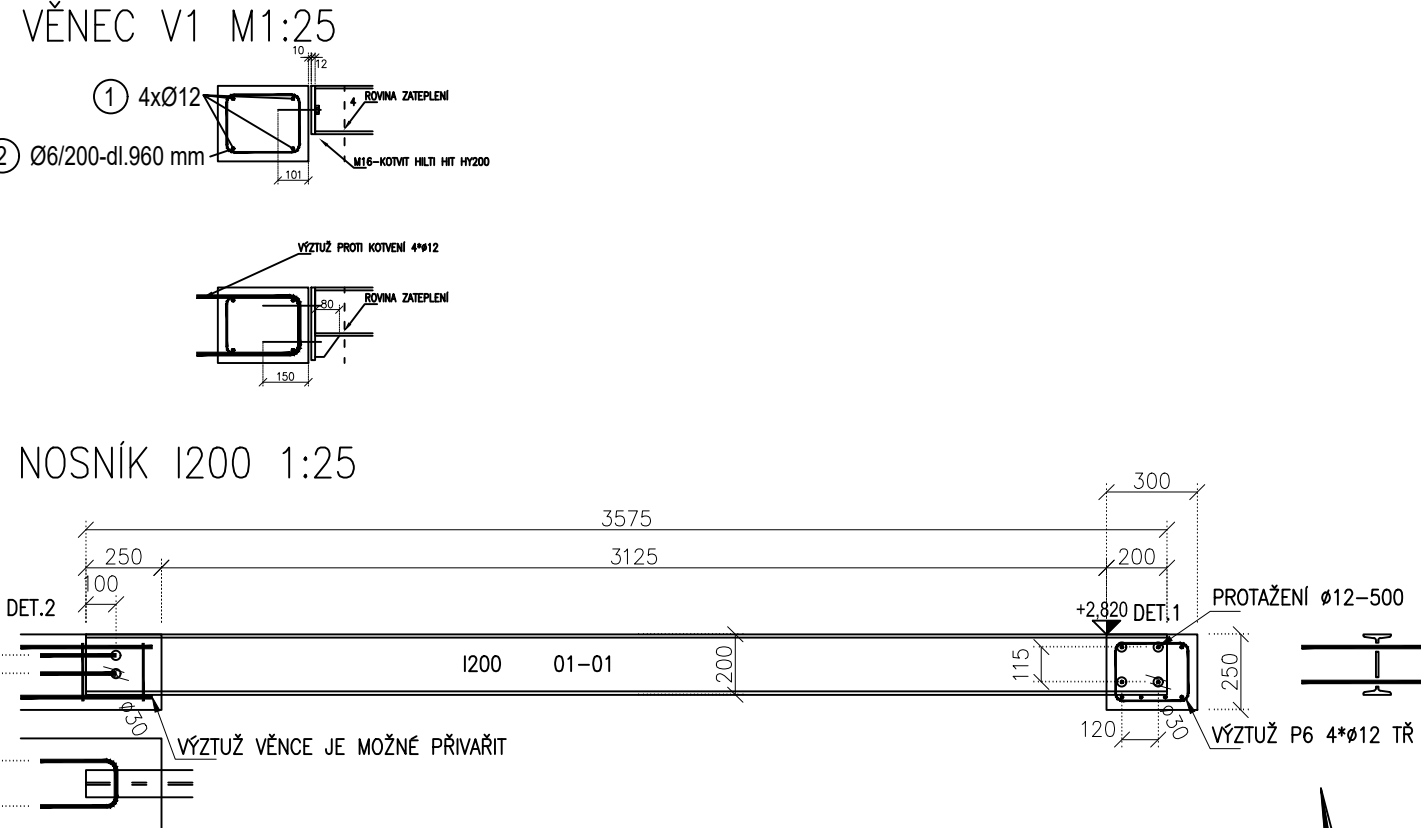

ROZ./...	...	...	...
REVIZ./...	...	...	...
REVIZE/DATUM	POPIS	VÝPRAVČOVÁ	...
±0,000=342,02 m.n.m.			
ZPRACOVÁV	Ing. Jan Mlýnský	ZPRACOVÁTEL	...
KONTROLOVÁV	Ing. Zbyněk Odrádko	GENERÁLNÍ PROJEKTANT	EP Rožnov, a.s.
SCHVÁLIL (HP)	Ing. Radek Buchta		Rožnov, a.s.
INVESTOR	Obec Zahoř, Zahořská 38, 756 51 Zahoř		CZ 756 61 Rožnov pod Radhoštěm
MÍSTO STAVBY	Zahořská 524, 756 51 Zahoř		tel. 376 664 111, fax 376 664 400
STAVBA	FOTBALOVÝ AREÁL ZAŠOVÁ		e-mail: edg@roznov.cz
OBJEKT	D.1 DOKUMENTACE STAVEBNÍCH A INŽENÝRSKÝCH OBJEKTŮ		
STAVBY/INŽENÝRSKÝ	D.1.1 ARCHITECTONICKO-STAVEBNÍ ŘEŠENÍ		
OBJEKT			
NÁZEV VÝKRESU	PŮDORYS 1NP	DATUM	05/2021
POČET A4	16	MĚŘÍTKO	1:50
STUPEŇ	DUR+DSP	KOPĚ	02