
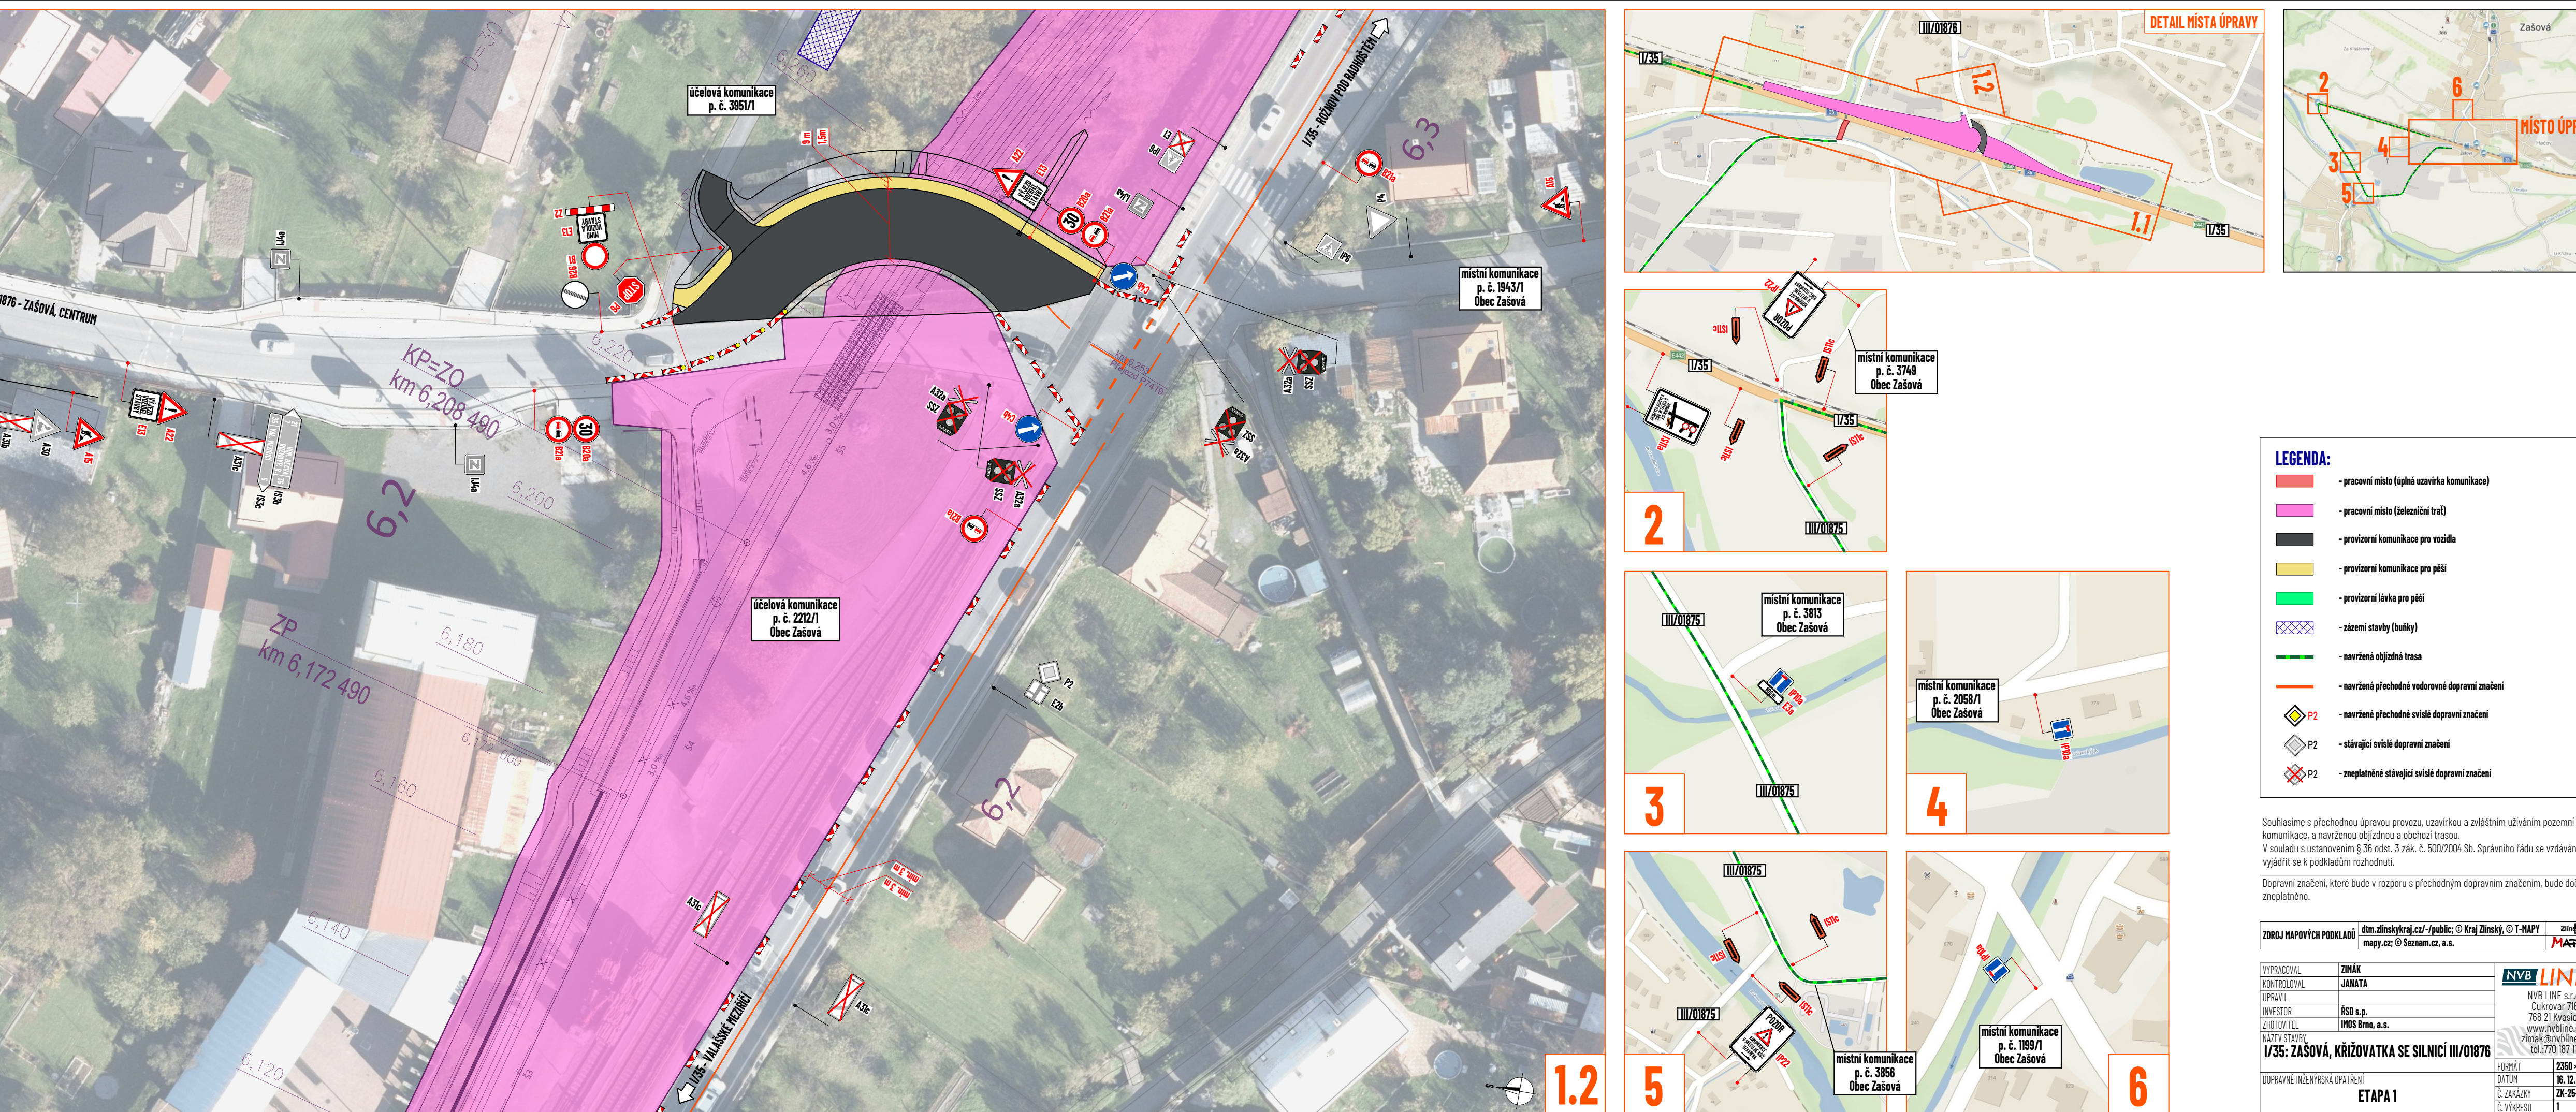


 

- LEGENDA:**



