


Koordinační situace stavby
M 1:500



- Legenda koordinační situace
- stávající hranice pozemku dráhy
 - stávající stav
 - stávající hranice katastrální mapy
 - hranice katastrálního území
 - kolejové řešení, mostní a pozemní objekty
 - tratičky
 - směrová a výšková úprava st. koleje
 - silnoproudá zařízení
 - sčítací zařízení
 - zabezpečovací zařízení
 - multitrasa (sčít. + zab. zařízení)
 - vodovod
 - kanalizace
 - oplocení
 - demolice
 - připravované navazující stavby
 - venkovní návěstní prvky
 - silniční komunikace
 - pozemní stavební objekty
 - nástupiště
 - zpevněné plochy, chodníky
 - povrchové terénní úpravy

- Legenda stávajících sítí:
- Mimodrážní síť:
- sčítací vedení
 - kanalizace
 - kanalizace - jednotná
 - kanalizace - tlaková
 - kanalizace - dešťová
 - kanalizace - spáňková
 - kanalizace - přípojky
 - vodovod
 - plynovod přípojka
 - plynovod STL
 - plynovod VTL
 - silnoproud NN
 - silnoproud VN
 - silnoproud VVN
 - zatrubněný potok
- Drážní síť:
- sčít. vedení - ČD Telematika
 - zabezp. vedení - SŽDC SSZT
 - odvodnění ž. spodku

Seznam PS a so:

- PS 001 Zast. Zašová, zabezpečovací zařízení přechodu v km 6,069 a přejezdu v km 6,241
- PS 002 Zast. Zašová, informační zařízení
- PS 003 SSZT na silnici I/35 v Zašové
- SO 101 Zast. Zašová, železniční svrtek
- SO 102 Zast. Zašová, železniční spodek
- SO 103 Zast. Zašová, vegetační úpravy a náhradní výsadba
- SO 104 Zast. Zašová, nástupiště
- SO 105 Zast. Zašová, železniční přechod v km 6,069
- SO 106 Zast. Zašová, železniční přejezd v km 6,241
- SO 107 Zast. Zašová, železniční most v ev. km 6,045
- SO 108 Zast. Zašová, železniční propustek v ev. km 6,282
- SO 109 Most ev.č. 35-186 přes Zašovský potok
- SO 110 Propustek ev.č. 35-10P
- SO 111 Most přes Zašovský náhon k soukromému objektu
- SO 112 Opěrná zeď chodníku místní komunikace
- SO 113 Úprava stávající opěrné zdi silnice I/35
- SO 114 Opěrná zeď chodníku silnice I/35
- SO 115 Odvodnění silnice I/35
- SO 116 Zast. Zašová, úprava vodovodu VaK Vsetín, a.s.
- SO 117 Zast. Zašová, přeložka plynovodu STL u Zašovského potoka
- SO 118 Úprava silnice I/35
- SO 119 Úprava silnice III/01876
- SO 120 Úprava místních komunikací
- SO 121 Chodníky podél silnice I/35
- SO 122 Chodníky podél silnice III/01876
- SO 123 Chodníky na místních komunikacích
- SO 124 Protihlukové stěny
- SO 125 Montovaná čekárna na autobusové zastávce
- SO 126 Zast. Zašová, úprava oplocení cizích pozemků u železnice
- SO 127 Úprava oplocení cizích pozemků u pozem. komunikací
- SO 128 Zast. Zašová, přístřešek pro cestující
- SO 129 Zast. Zašová, demolice budovy č.p. 364
- SO 130 Zast. Zašová, osvětlení zastávky
- SO 131 Zast. Zašová, rozvody NN
- SO 132 Zast. Zašová, přeložka NN
- SO 133 Veřejné osvětlení
- SO 134 Osvětlení silnice I/35 v Zašové
- SO 135 Přeložka veřejného osvětlení
- SO 136 Přeložka vedení NN ČEZ v km 6,050
- SO 137 Zast. Zašová, přeložka vedení NN ČEZ v km 6,220
- SO 138 Úprava přípojek NN ČEZ pro SSZ
- SO 139 Zast. Zašová, úprava přípojek NN ČEZ pro SŽDC
- SO 140 Kabelové rozvody pro SSZ
- SO 141 Zast. Zašová, přeložka kabelů Telefonika O2 a.s.
- SO 142 Zast. Zašová, přeložka kabelů kabelové televize
- SO 143 Zast. Zašová, přeložka sčítacích a zabezpečovacích kabelů
- SO 144 Parkovací stání a obrátisti u Zašovského potoka



REVIZE C		DATUM	ZMĚNA	CÍSLO SOUPRAVY:
PO PŘIPOMÍNKOVÉM ŘÍZENÍ				

MCO MORAVIA CONSULT Olomouc a.s.
LEGIONÁŘSKÁ 1085/8, 779 00 Olomouc
tel.: +420 585 570 444
e-mail: moravia@moravia.cz
http://www.moravia.cz

OBJEDNATEL		Správa železniční dopravní cesty, státní organizace	
HLAVNÍ INŽENÝR PROJEKTU		ING. PAVEL KUČERA	ING. PAVEL KUČERA
ODPOVĚDNÝ PRŮJ. OBĚJ. PS		ZDENĚK KRAUS	ING. PAVEL KUČERA
KRAJ: ZLÍNSKÝ		POVĚŘENÝ OÚ: VALAŠSKÉ MEZÍŘICÍ	OBEC: ZAŠOVÁ
"Křižení silnice I/35 Zašová se silnicí III/01876 a s železniční tratí Valašské Meziříčí - Rožnov pod Radhoštěm"		ZAK. ČÍSLO MCO	16-007-230-PD
		ÚČEL	PŘÍPRAVA DOKUMENTACE
		DATUM	ŘÍJEN 2016
		FORMÁT	18 x A4
MĚŘÍTKO		1:500	
ČÁST		C.3	PRÍLOHA 1
Koordinační situace stavby			